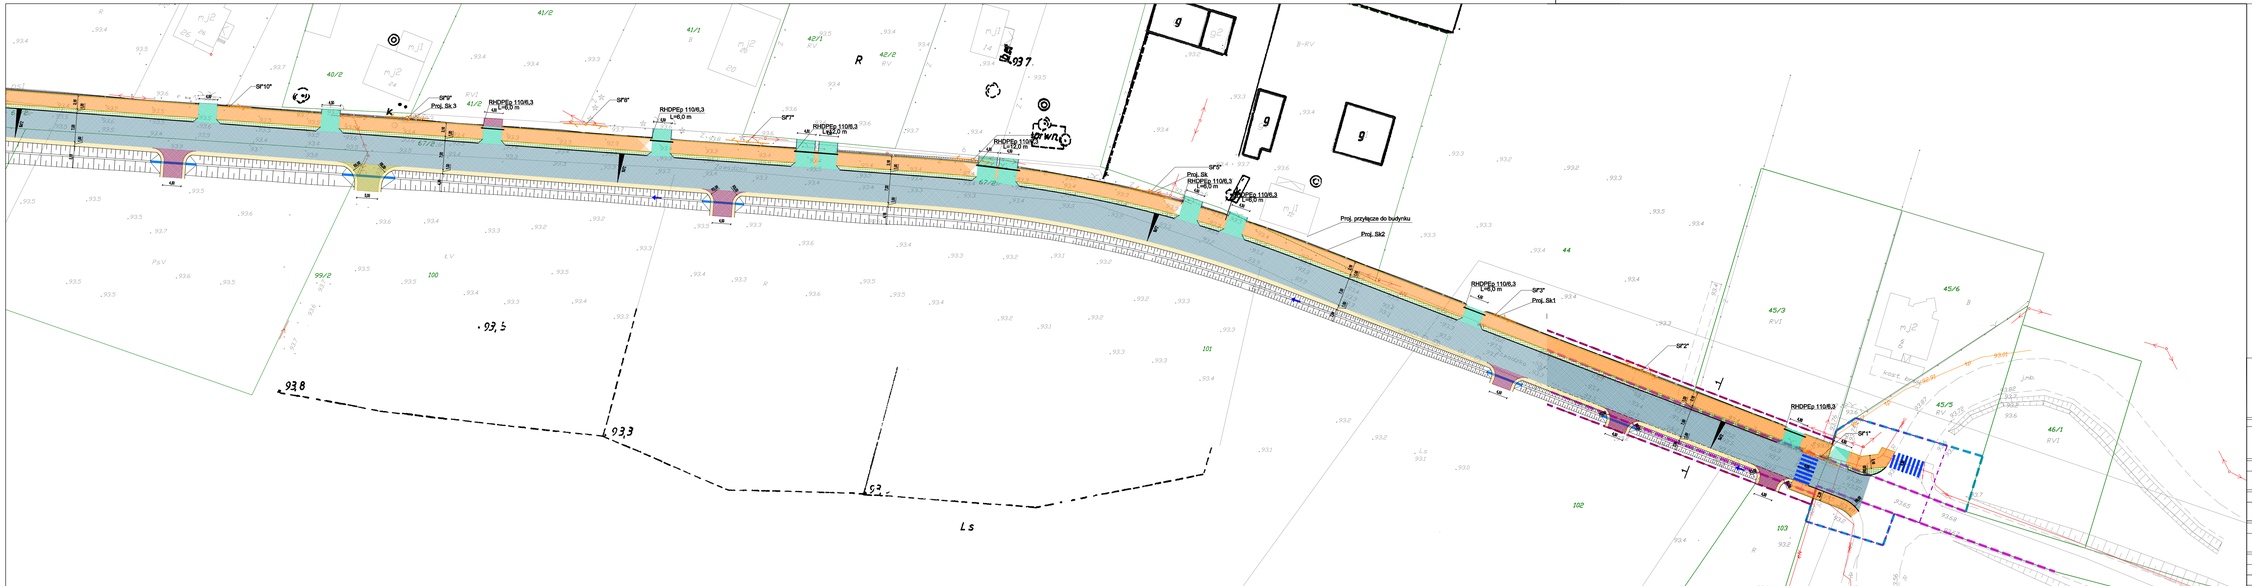

LEGENDA:

- istn. pas drogowy
- proj. pas drogowy
- teren przeznaczony do wykupu
- proj. ul.drogi
- proj. krawężnik wystający 20x30
- proj. opornik drogowy 12x25
- proj. krawężnik obniżony 20x30
- proj. krawężnik wtopiony 15x30 w dociąg z kostki brukowej
- proj. obrzeże chodnikowe 8x30
- proj. ściek betonowy typu Krakowskiego
- proj. ściek liniowy
- proj. przykanalik z PVC Ø200
- proj. ściek liniowy podchodnikowy
- proj. przepusty pod zjazdami
- kd. przepust pod działem do pozostawienia
- kd. przepust do rozbiórki
- proj. przepust pod drogą
- proj. bariera ochronna
- proj. chodnik z kostki brukowej
- proj. nawierzchnia z kostki na zjazdach
- proj. nawierzchnia z kostki na łączki rozwarowej
- proj. nawierzchnia z płyt ażurowych na miejscach postojowych
- proj. umocnienie rowu płytami ażurowymi
- proj. ściek
- proj. nawierzchnia z betonu asfaltowego
- warstw ścieralna przeznaczona do sfrezowania i odtworzenia
- działka przeznaczona do podziału
- działka we władaniu inwestora

TELETECHNIKA:

- proj. studnia kablowa
- proj. kabel ziemny
- proj. rura osłonowa
- projektowany słup
- projektowany słupek kablowy

Inwestor

Powiat Wołomiński
ul. Prądzyńskiego 3
05-200 Wołomin

Wykonawca

LISPUS
Biuro Opracowywania Programów i Projektów Inżynierskich Lidia Marcin Dobek
tel. 604-823-599,694-844-044
ul. Matejki 7, 22-100 Chełm

Temat zadania

ROZBUDOWA DROGI POWIATOWEJ NR 4307W
NA ODCINKU OD WĘZŁA WOLA RASZTOWSKA
DO SKRZYŻOWANIA W M. ZWIERZYNIEC

Temat projektu

PROJEKT ZAGOSPODAROWANIA TERENU- OBSZAR SZAFY 5A

Branża

TELETECHNIKA

Stadium

PROJEKT WYKONAWCZY

Umowa	Data	Skala	Wersja projektu	Nr rysunku
032.ZPA.2014 z dnia 06.05.2014r.	01.2015	1:500	1-Ip	T.1

Autorzy	Imię i nazwisko	Podpis	Nr uprawnień	Branża
Projektant:	mgr inż. Zbigniew Zawadzki		WAP/1004/PWOT/06	telekomunikacja
Opracował:	mgr inż. Zbigniew Zawadzki		WAP/1004/PWOT/06	telekomunikacja
Sprawdził:	mgr inż. Ryszard Sydorowicz		01-4687/02/MZ/2012	telekomunikacja