


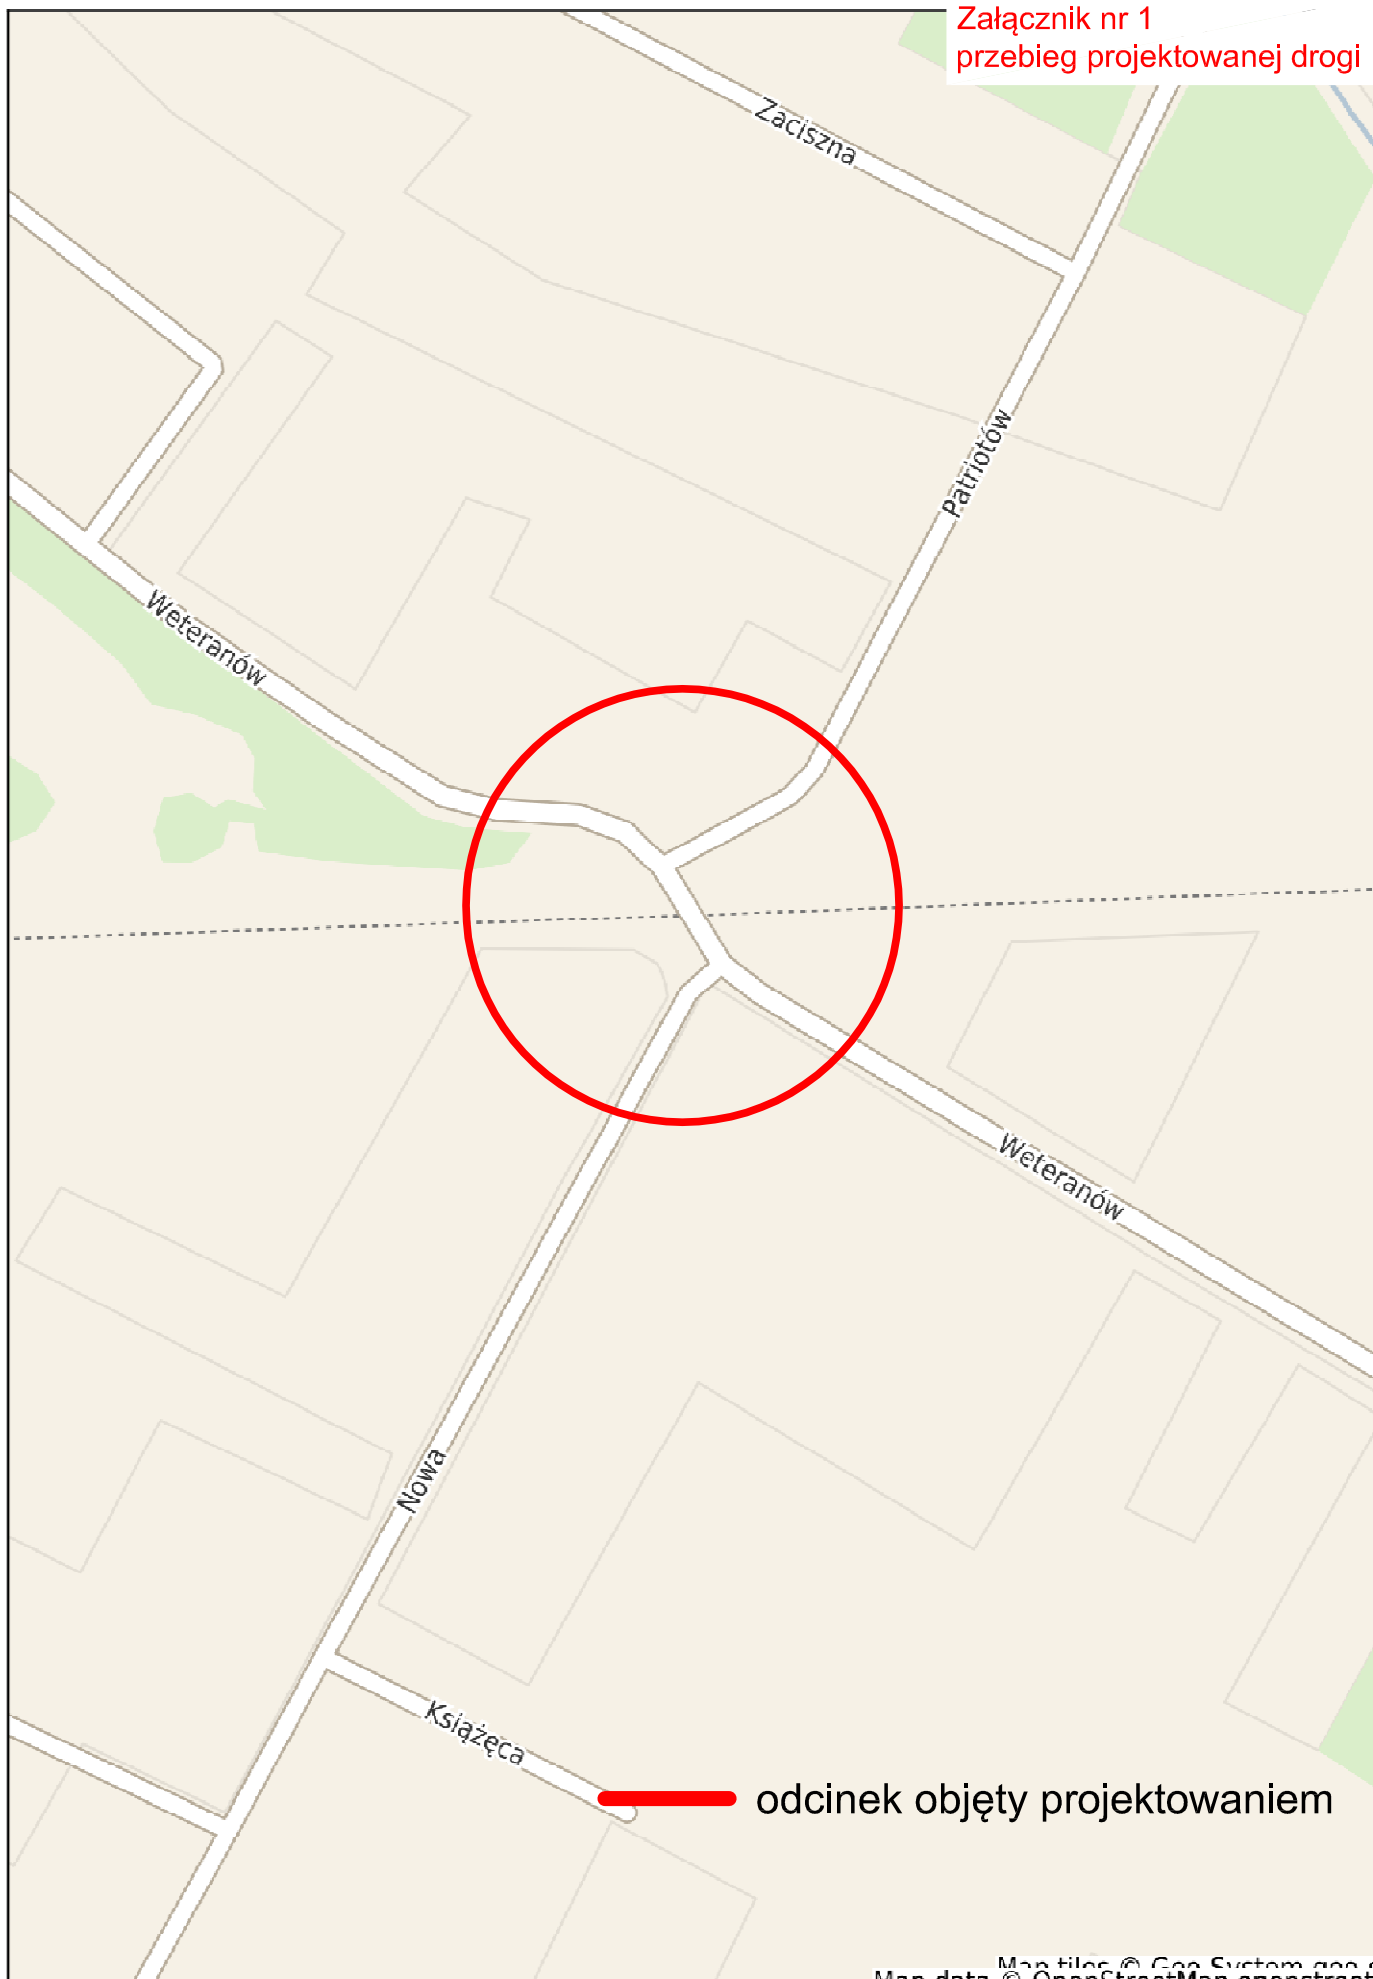


Powiat wołomiński - System Informacji Przestrzennej -

skala 1 : 2000

Załącznik nr 1
przebieg projektowanej drogi



 odcinek objęty projektowaniem