

LEGENDA:

	proj. doświetlenie
	istniejące przejście
	projektowane zasilenie

Doświetlenie przejścia dla pieszych w DP4320W w ul. T. Kościuszki przy urzędzie gminy i szkoły w msc. Dąbrówka, gmina Dąbrówka


rys. nr 01



LEGENDA:

	proj. doświetlenie
	istniejące przejście
	projektowane zasilenie

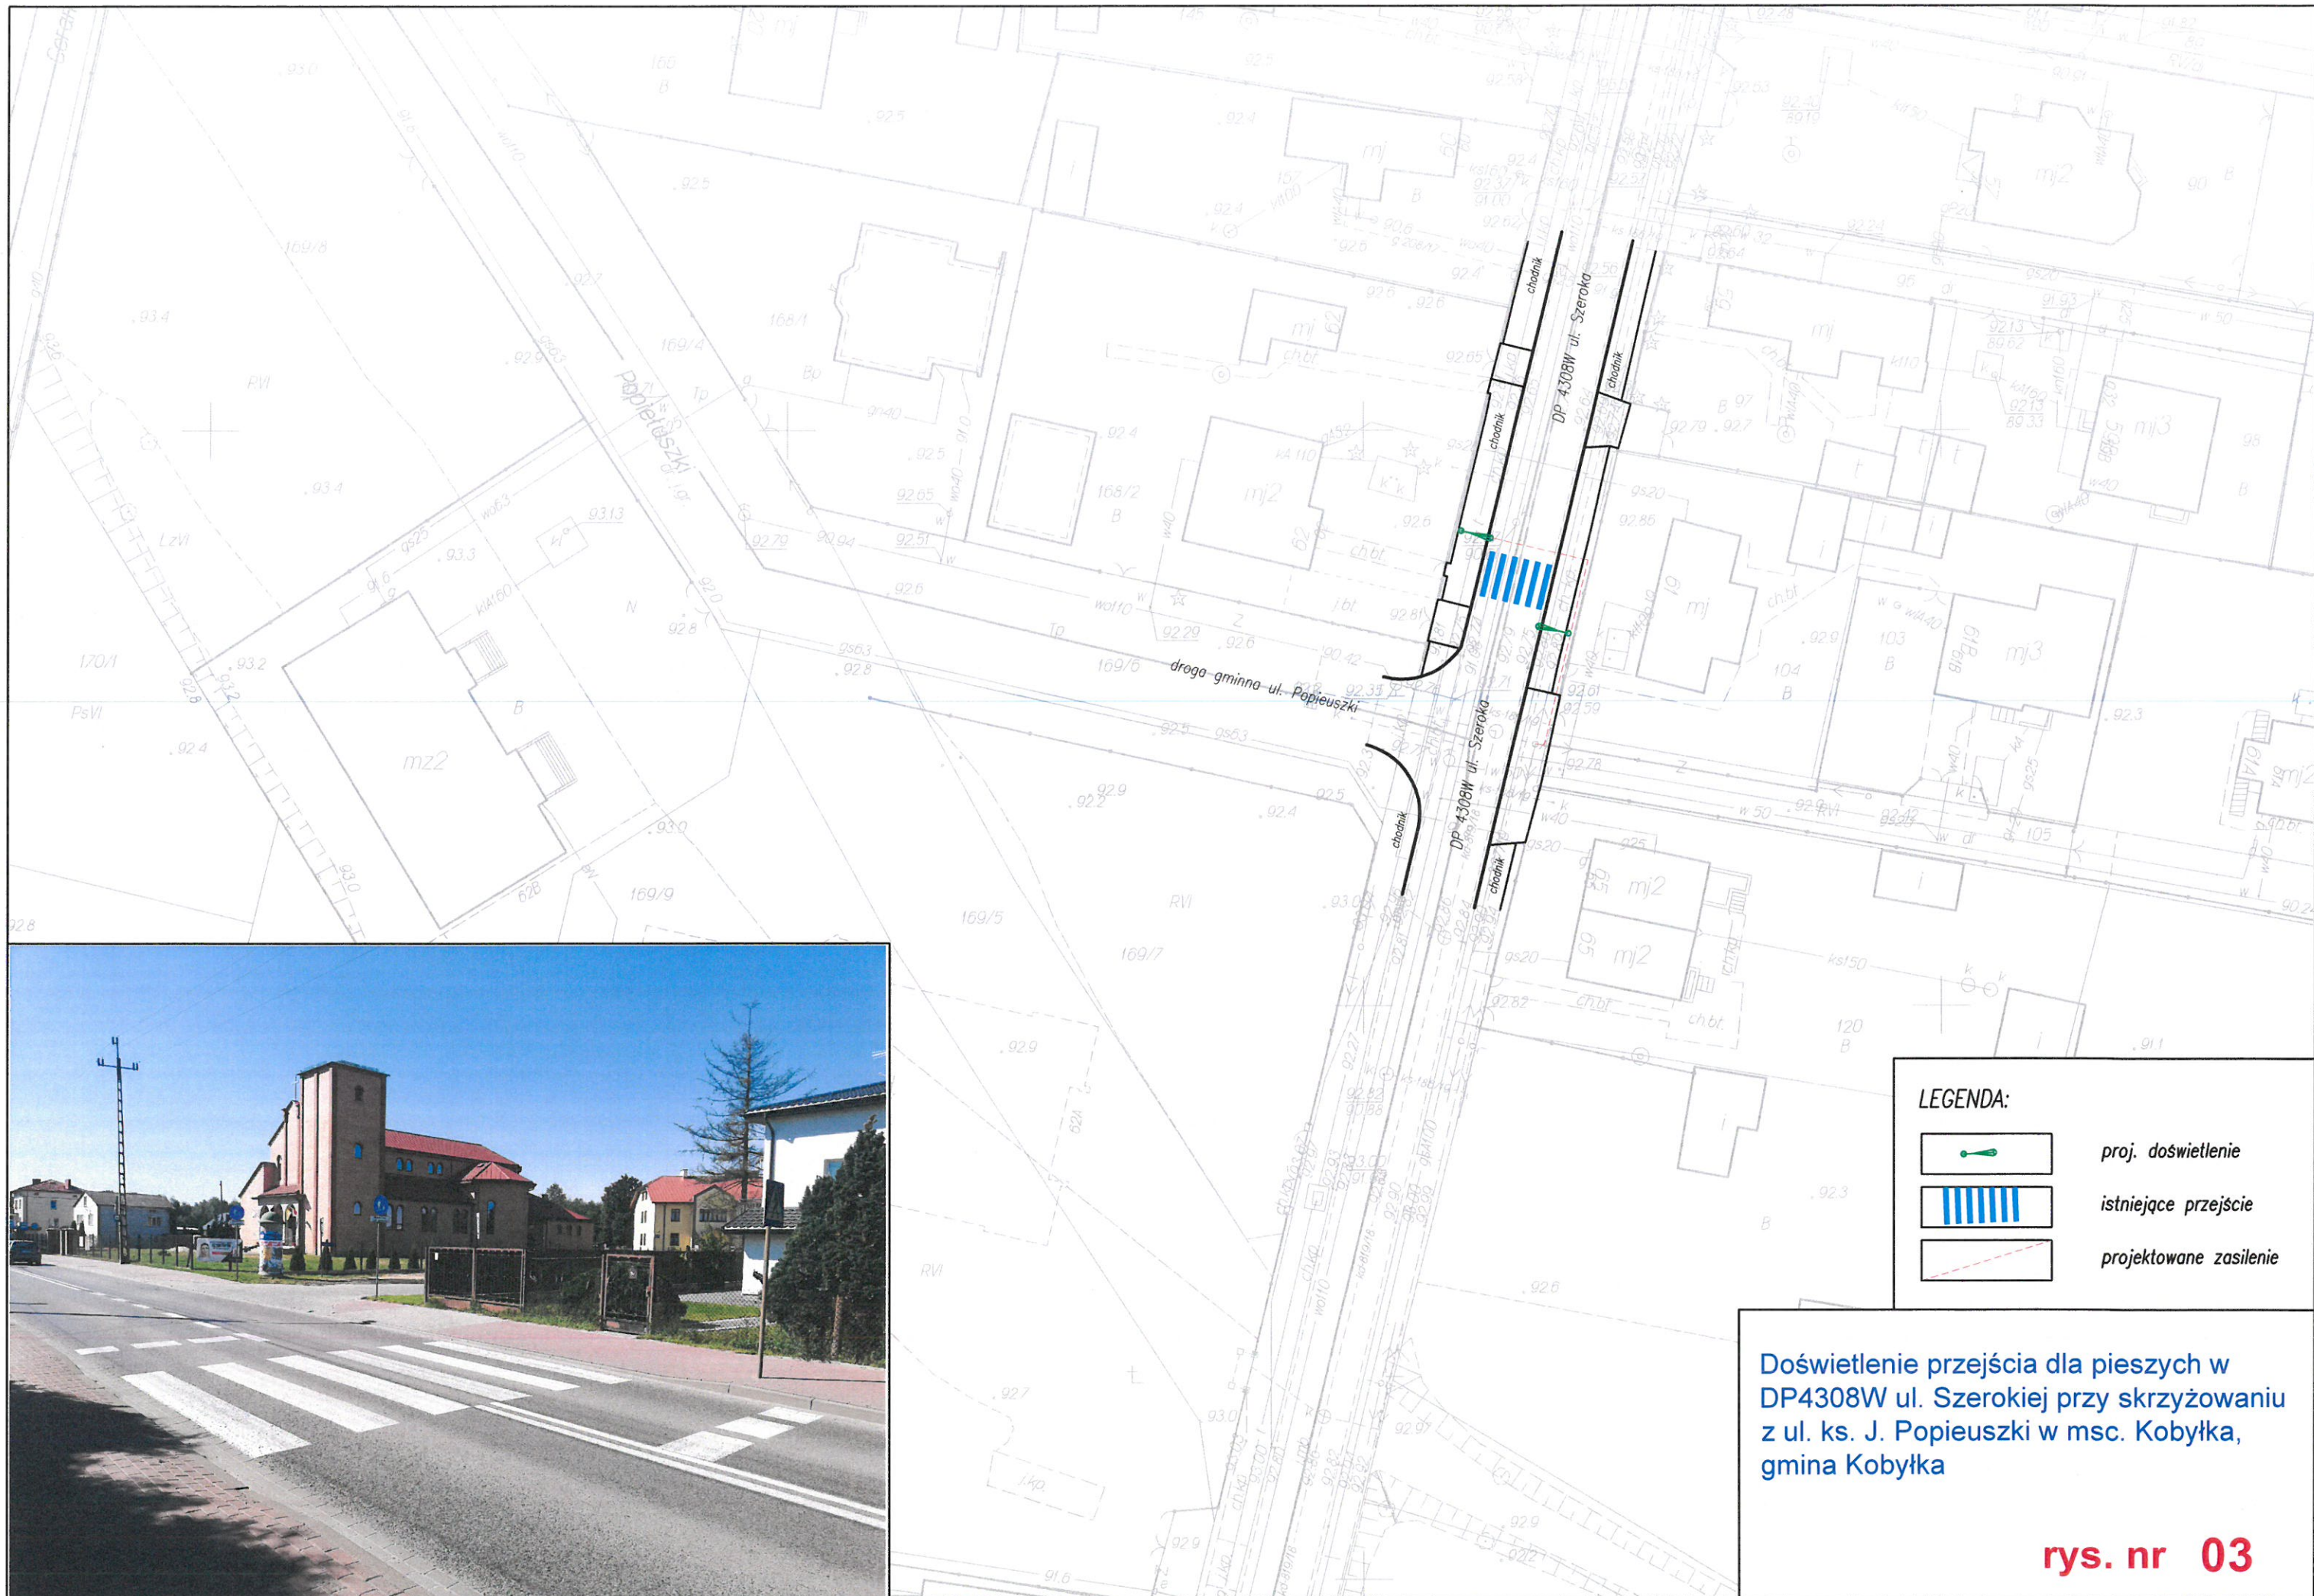


Doświetlenie przejścia dla pieszych w DP4339W ul. T. Kościuszki przy skrzyżowaniu z ul. Polną w msc. Jadów, gmina Jadów



Doświetlenie przejścia dla pieszych w DP4308W ul. Szerokiej przy skrzyżowaniu z ul. ks. J. Popieuszki w msc. Kobyłka, gmina Kobyłka



LEGENDA:

	proj. doświetlenie
	istniejące przejście
	projektowane zasilenie

Doświetlenie przejścia dla pieszych w DP4308W ul. Szerokiej przy skrzyżowaniu z ul. Czeresniową w msc. Kobyłka, gmina Kobyłka







LEGENDA:

	proj. doświetlenie
	istniejące przejście
	projektowane zasilenie

Doświetlenie przejścia dla pieszych w DP4352W w ul. Zagańczyka w rejonie skrzyżowania z ul. Skłodowskiej-Curie w m. Kobyłka, gmina Kobyłka (okolice sklepu PANORAMA)

rys. nr 07



LEGENDA:



proj. doświetlenie




istniejące przejście



projektowane zasilenie

Doświetlenie przejścia dla pieszych w DP4308W w ul. Napoleona przy ul. Głowackiego vis a vis OSiR w msc. Kobyłka, gmina Kobyłka

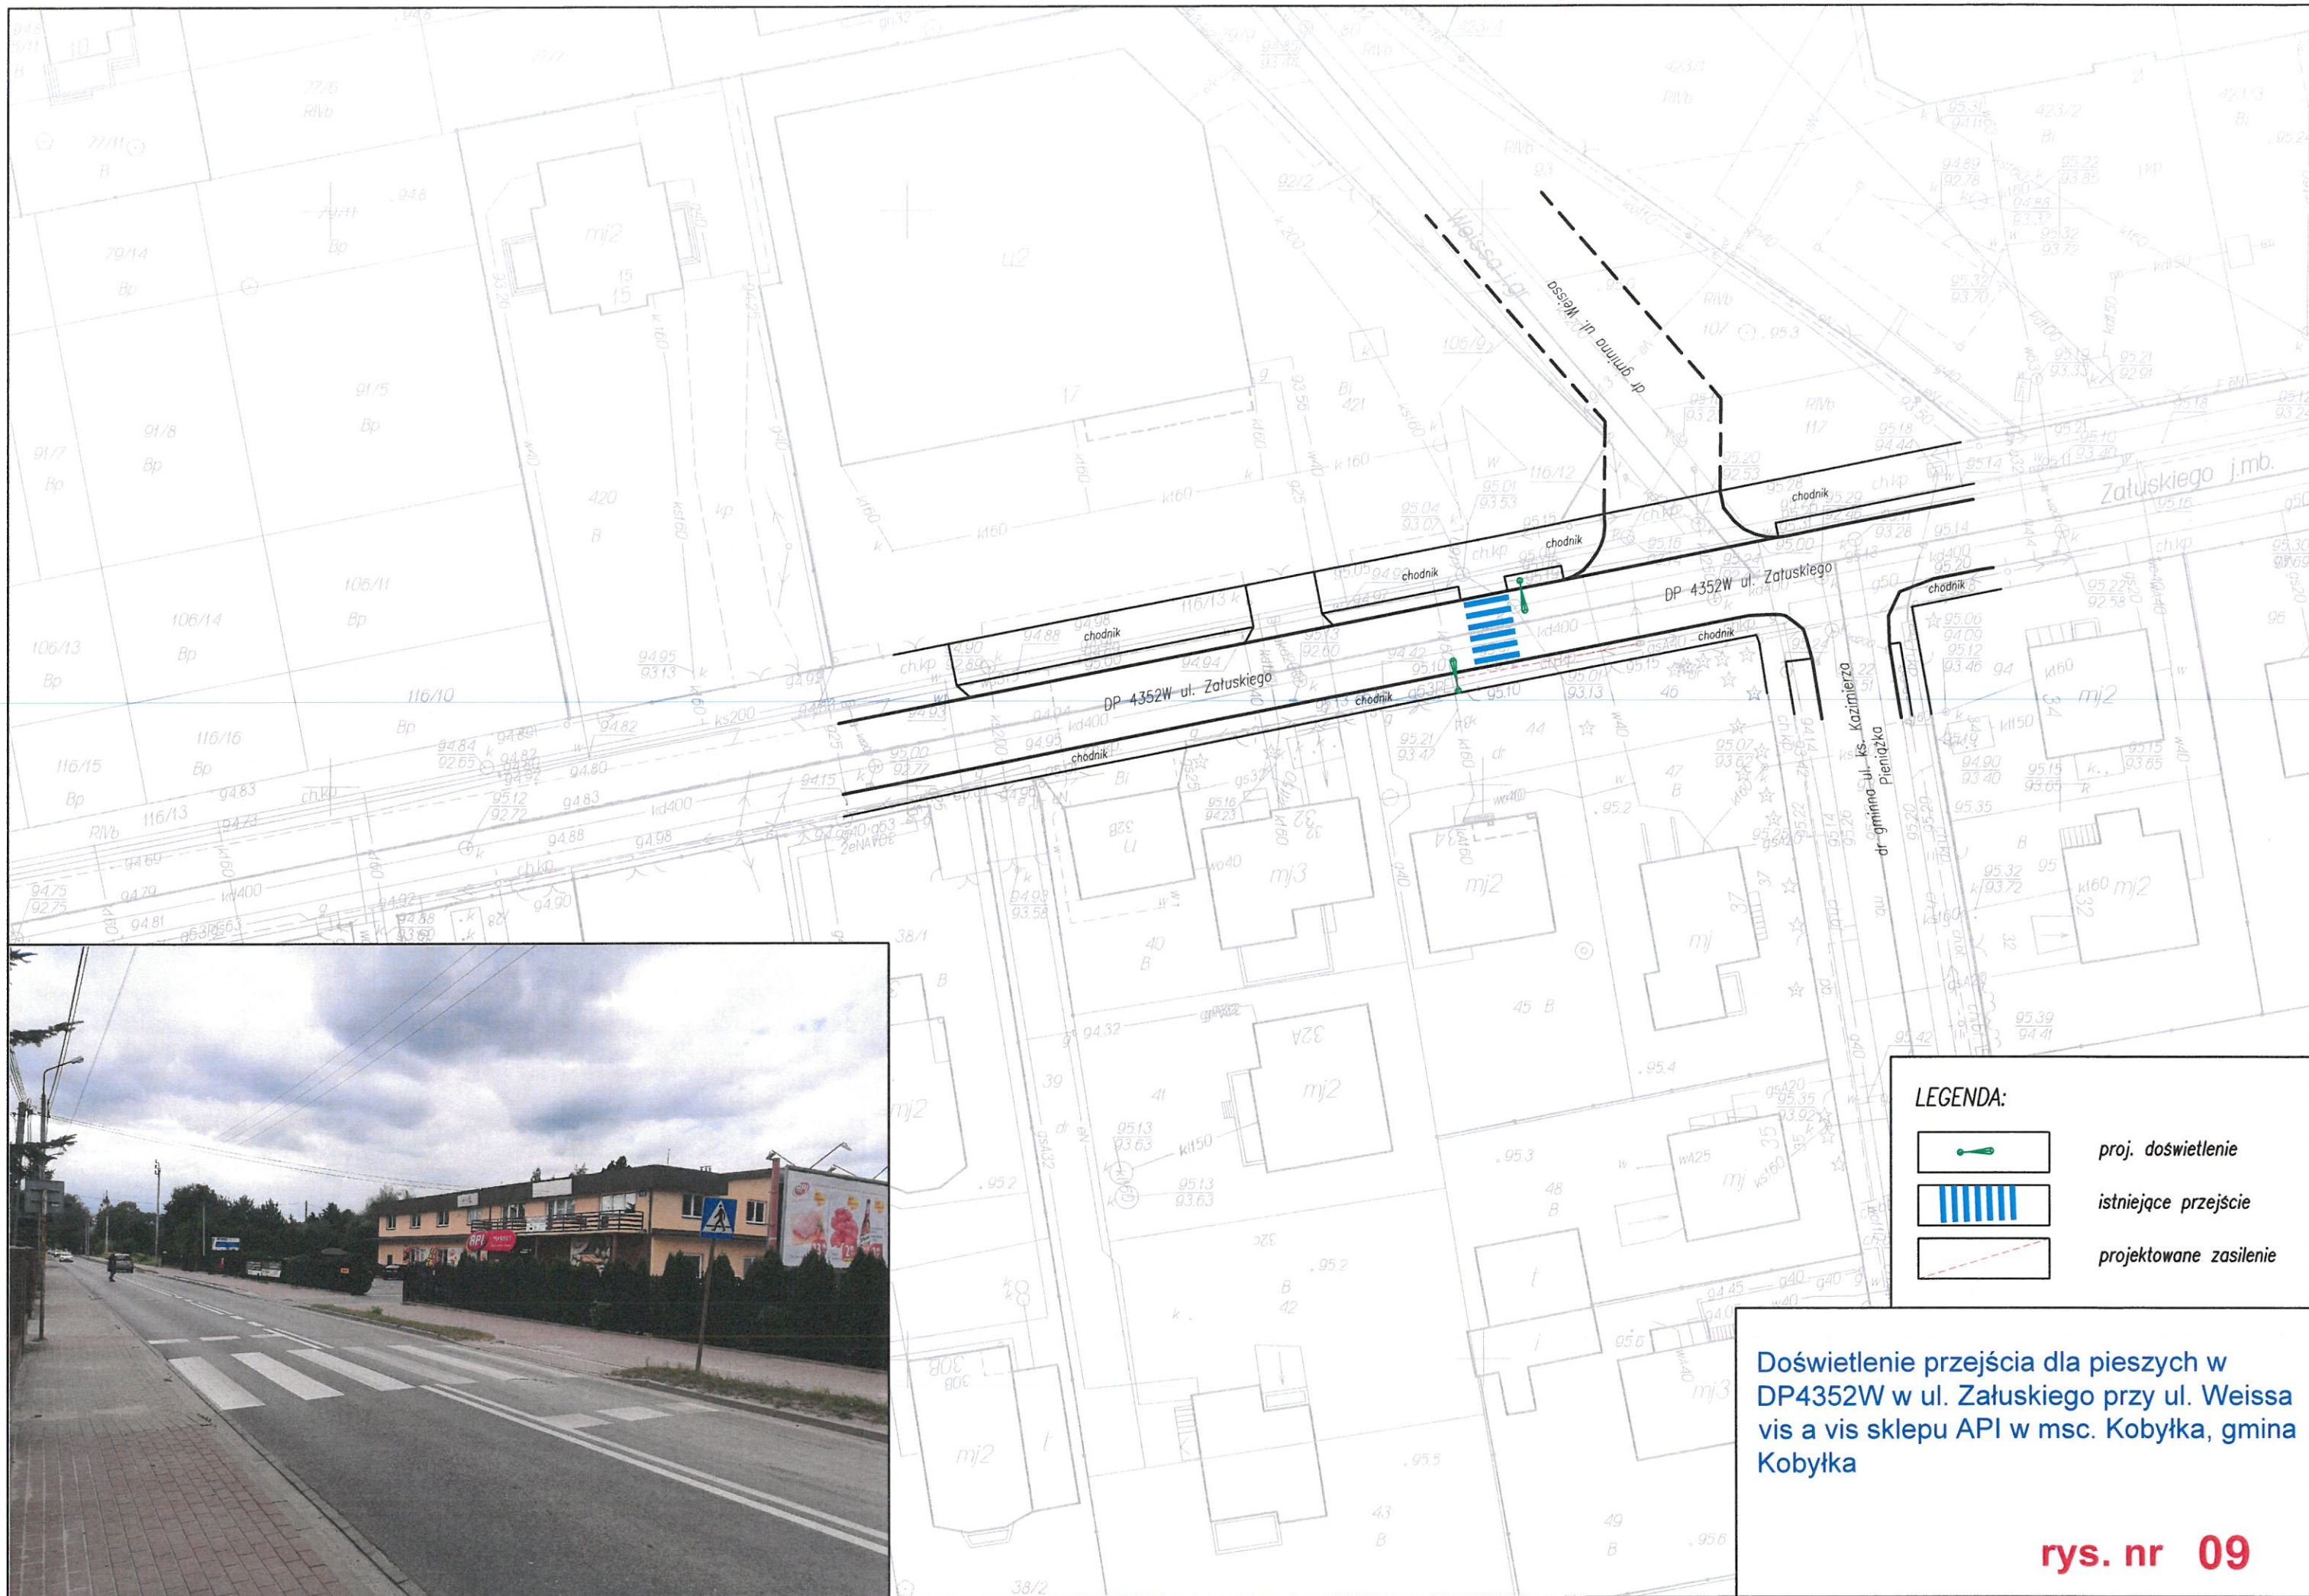

LEGENDA:

	proj. doświetlenie
	istniejące przejście
	projektowane zasilenie

Doświetlenie przejścia dla pieszych w DP4352W w ul. Zatuskiego przy ul. Weissaj vis a vis sklepu API w msc. Kobyłka, gmina Kobyłka




LEGENDA:

	proj. doświetlenie
	istniejące przejście
	projektowane zasilenie


Doświetlenie przejścia dla pieszych w DP4354W w ul. Fabrycznej przy ul. Malinowej w msc. Marki, gmina Marki



LEGENDA:

-  proj. doświetlenie
-  istniejące przejście
-  projektowane zasilenie

Doświetlenie przejścia rowerowego w DP4303W w ul. Weteranów w msc. Łąki Radzymińskie, gmina Radzymin

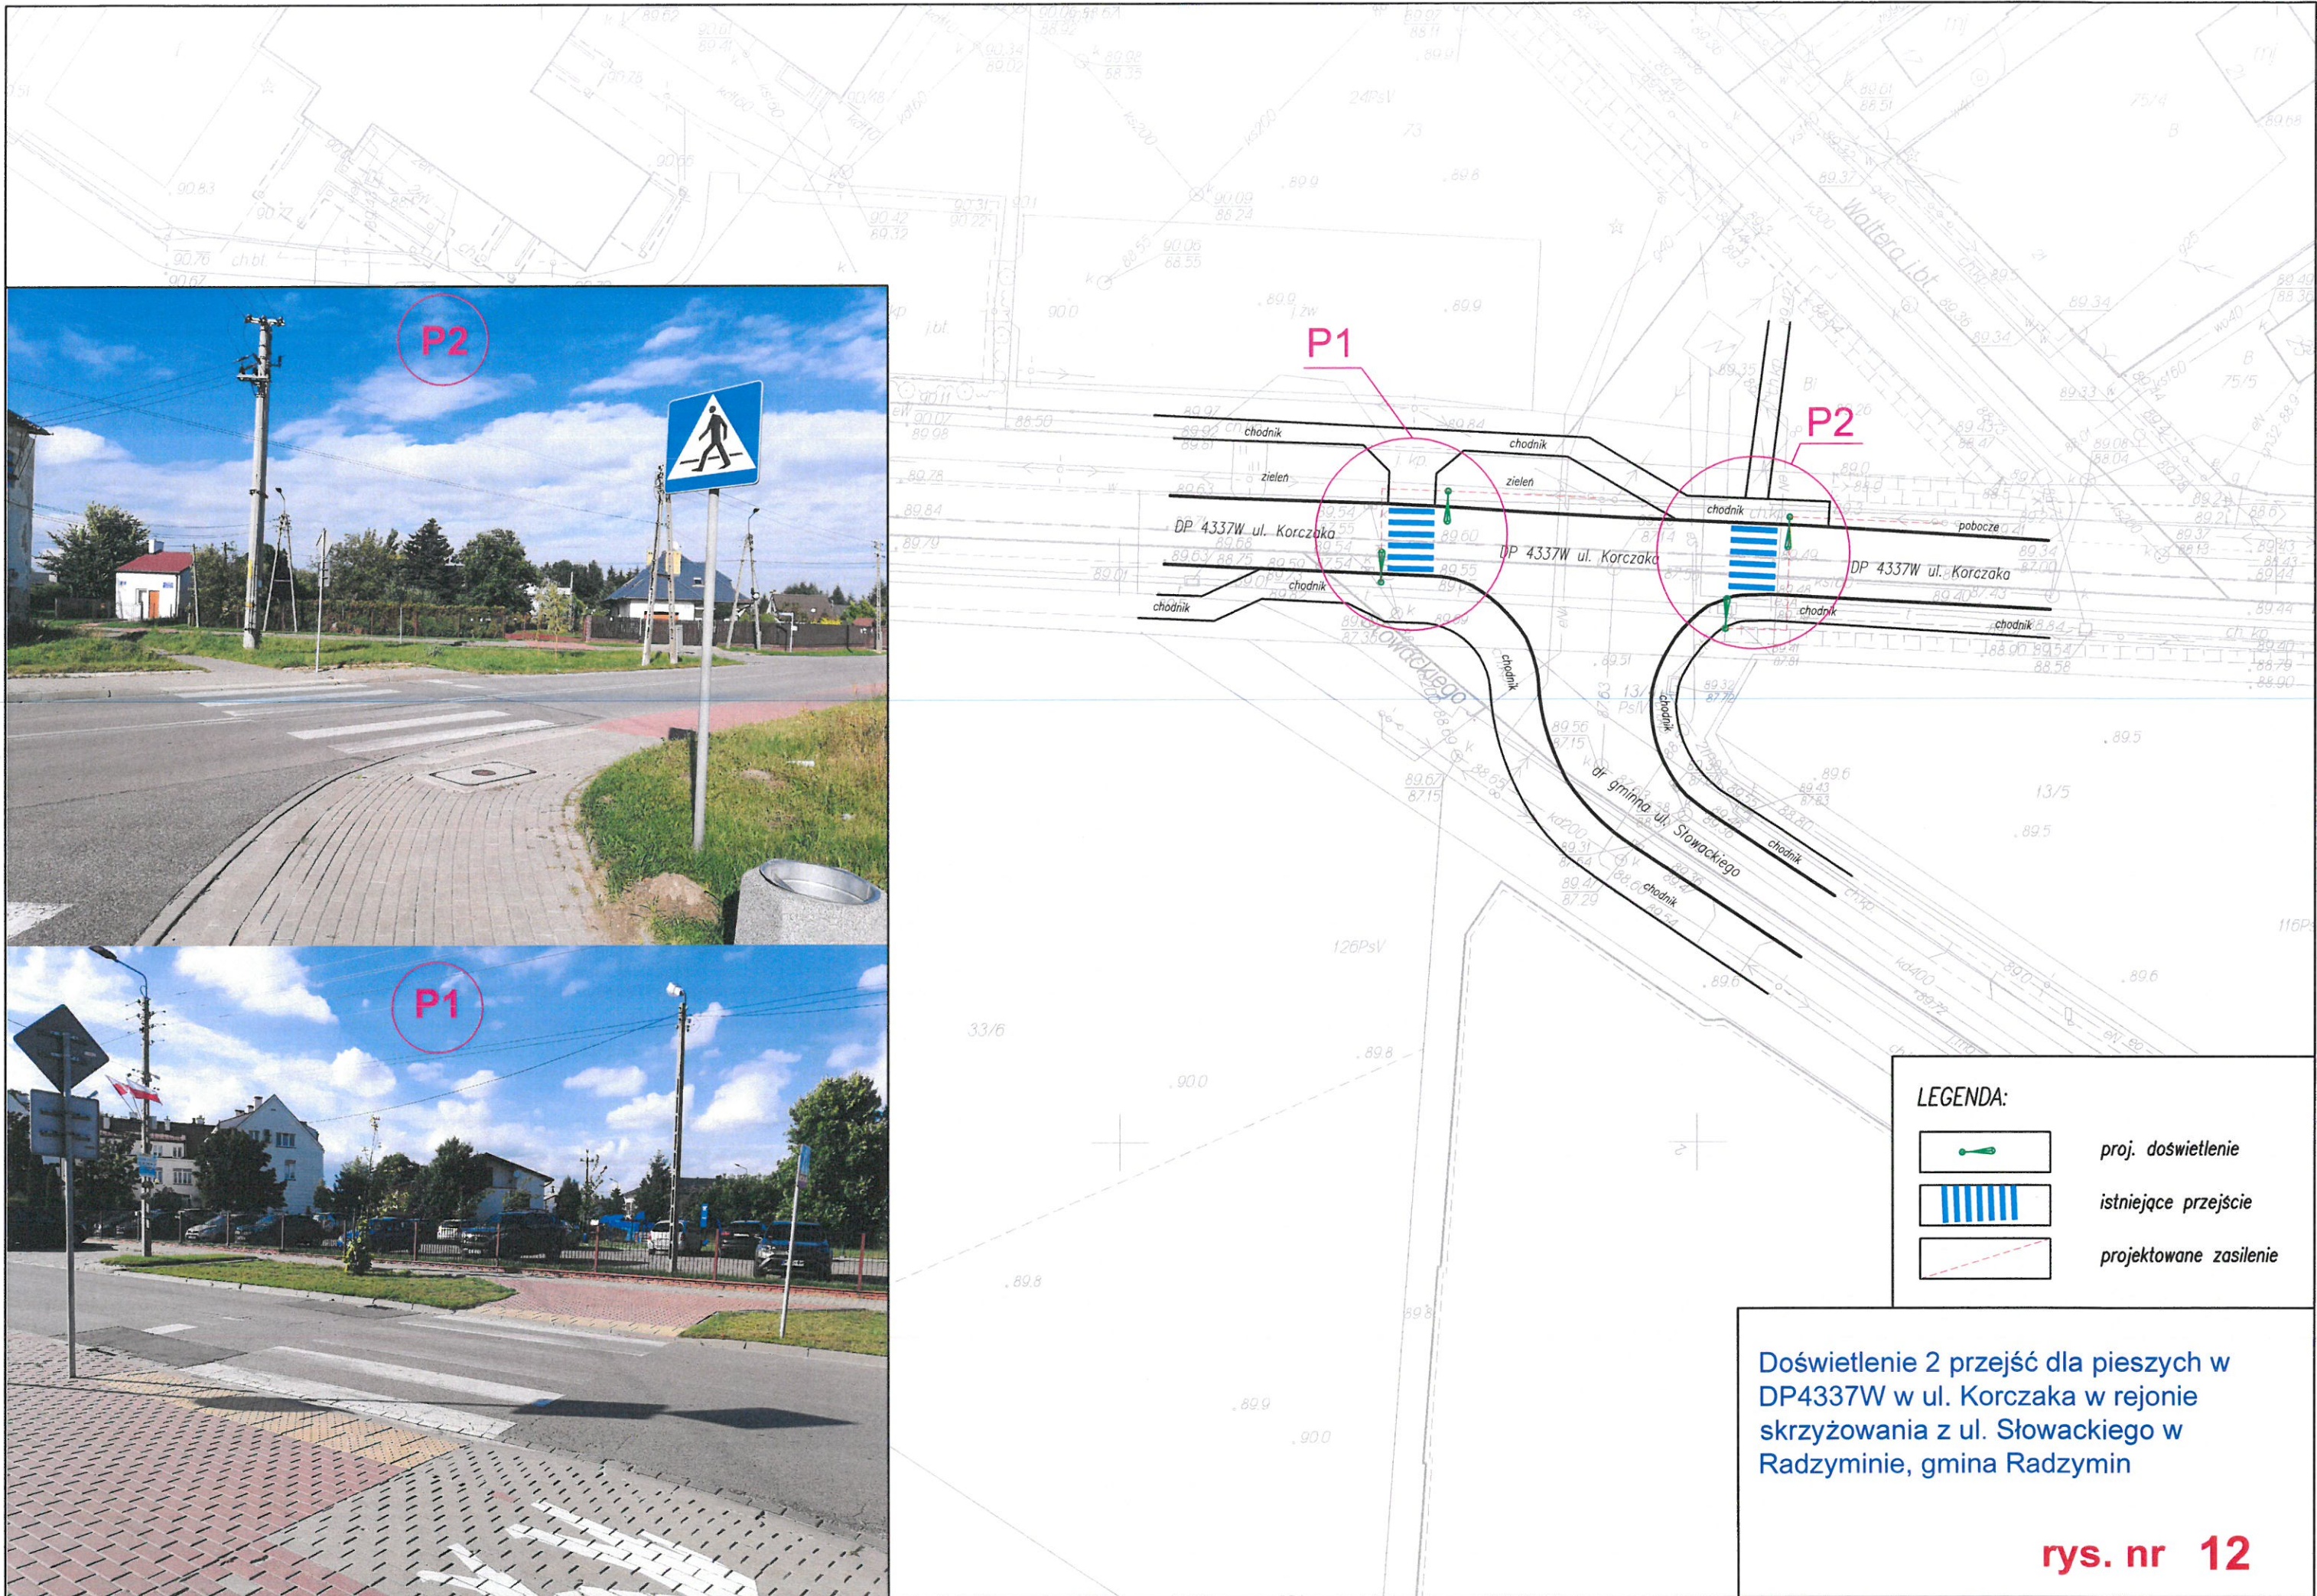

P2



P1





LEGENDA:

	proj. doświetlenie
	istniejące przejście
	projektowane zasilenie

Doświetlenie 2 przejść dla pieszych w DP4337W w ul. Korczaka w rejonie skrzyżowania z ul. Słowackiego w Radzyminie, gmina Radzymin

rys. nr 12

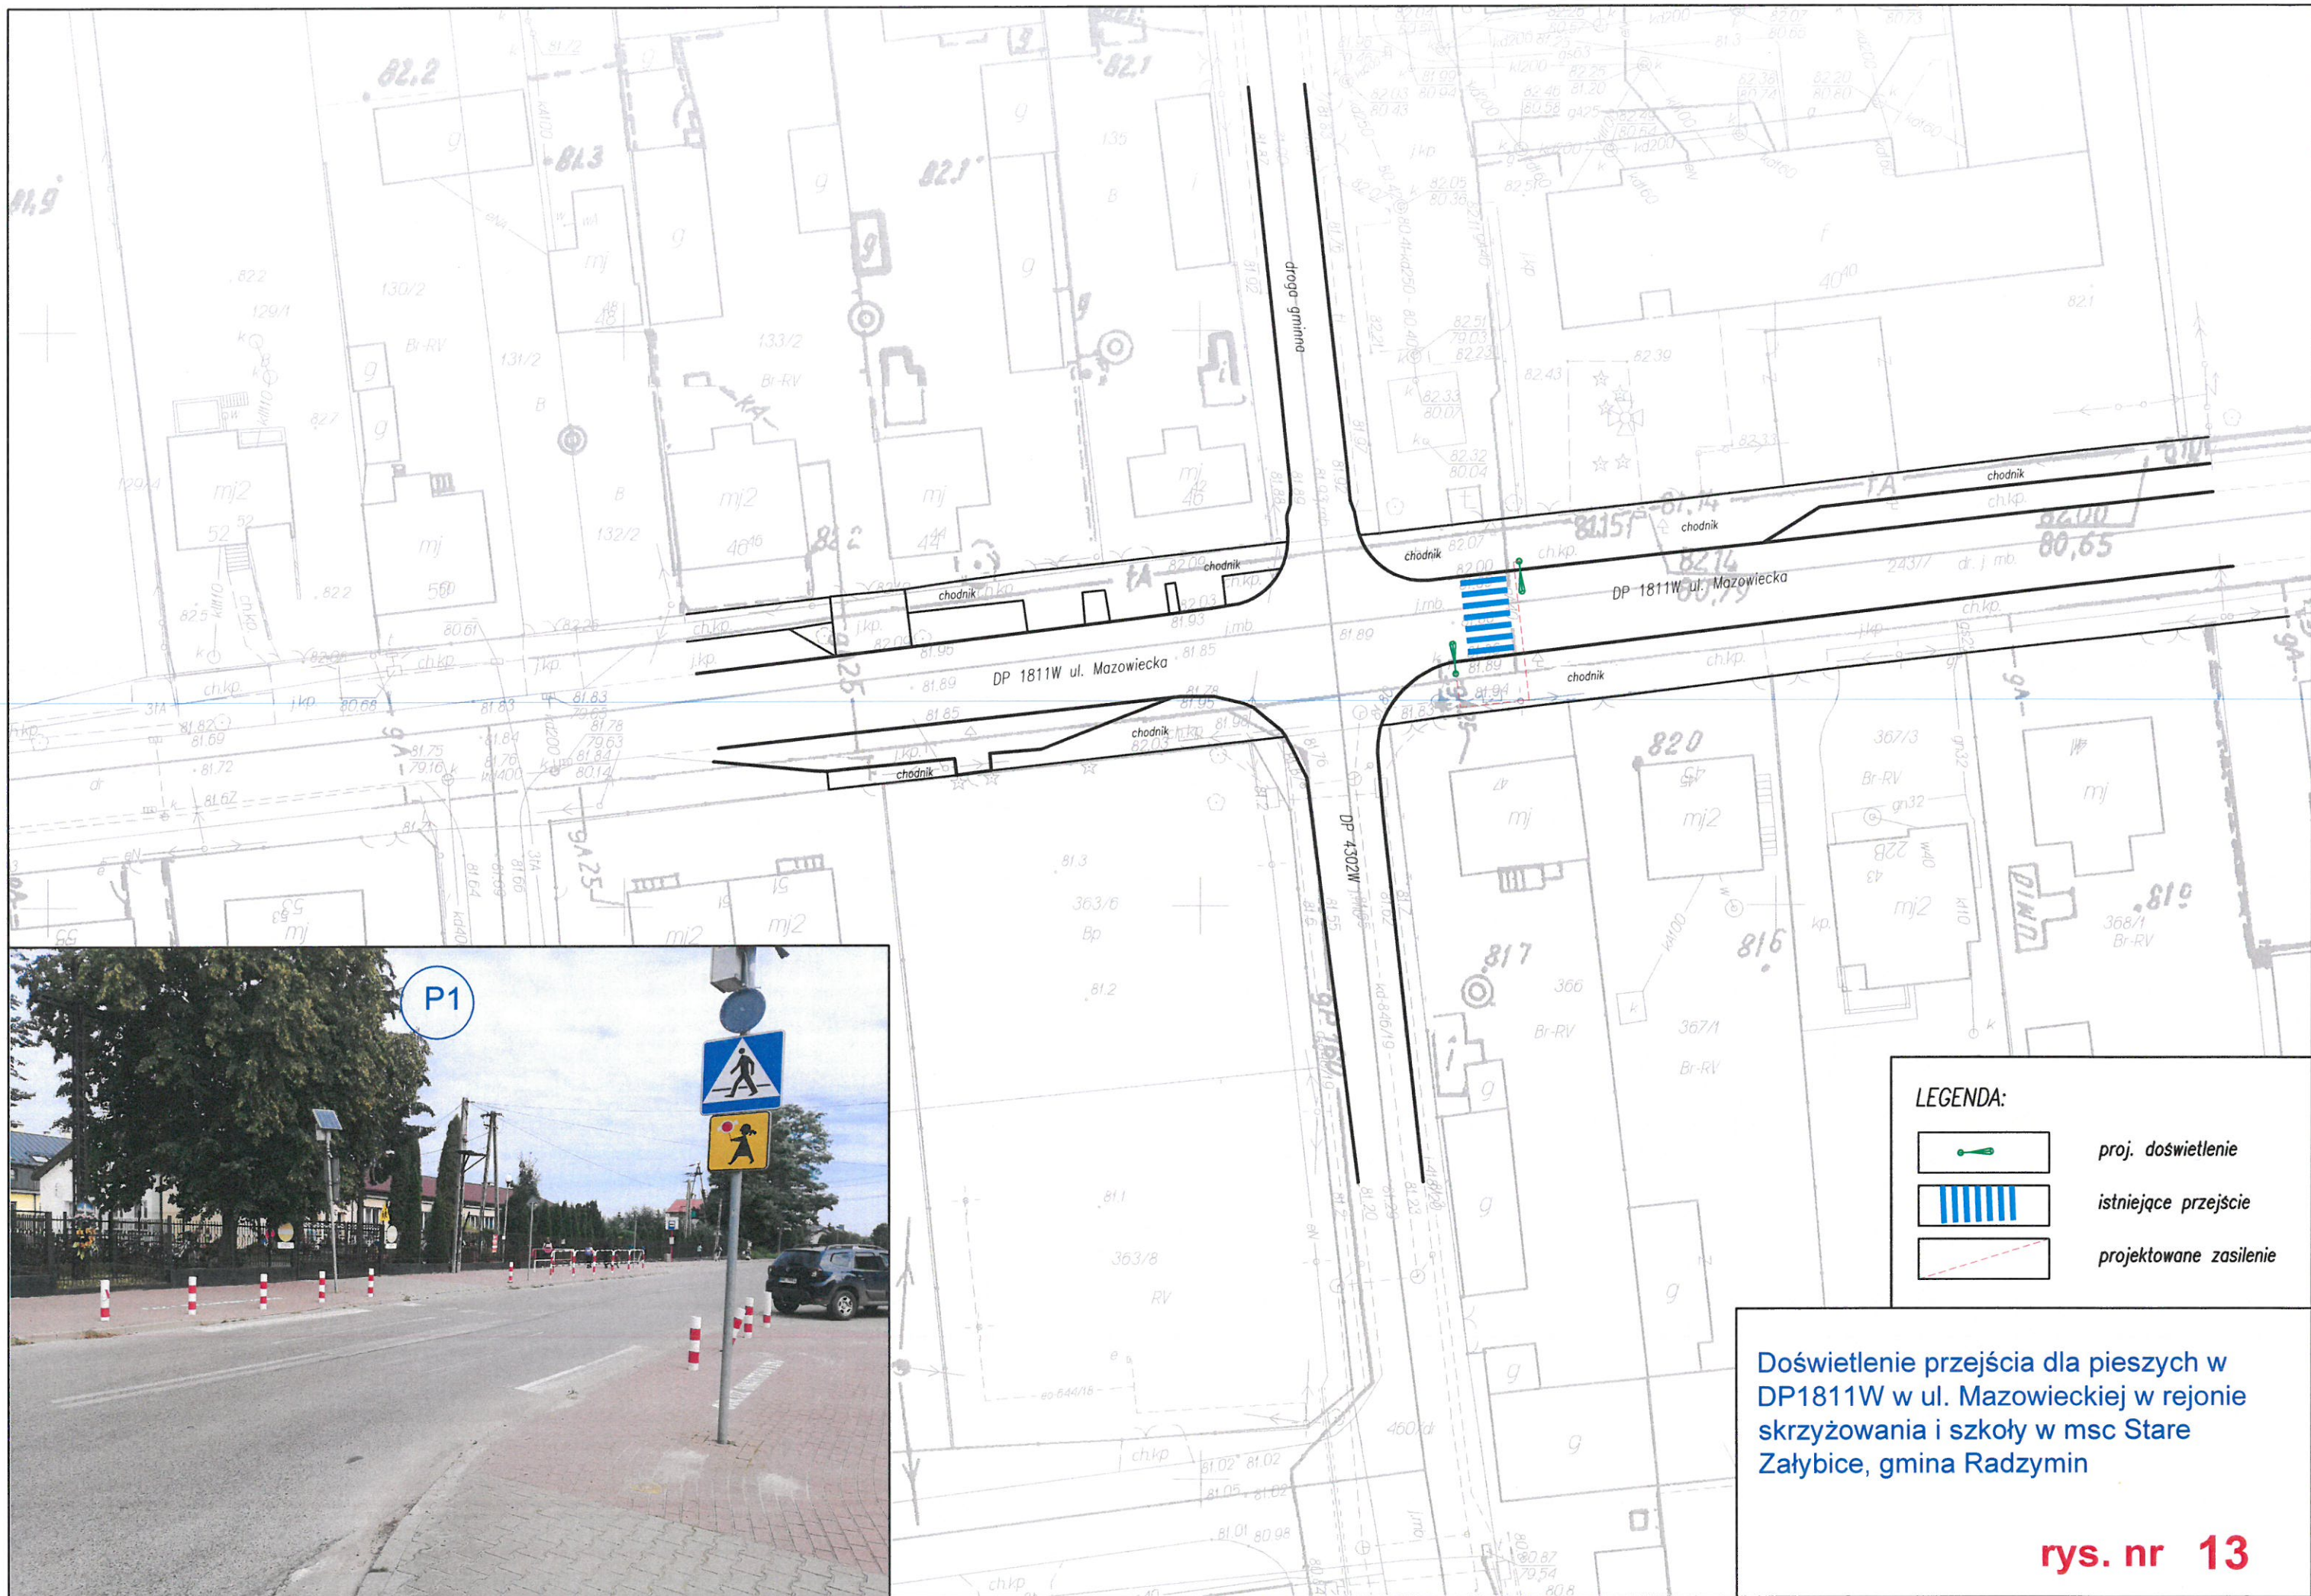

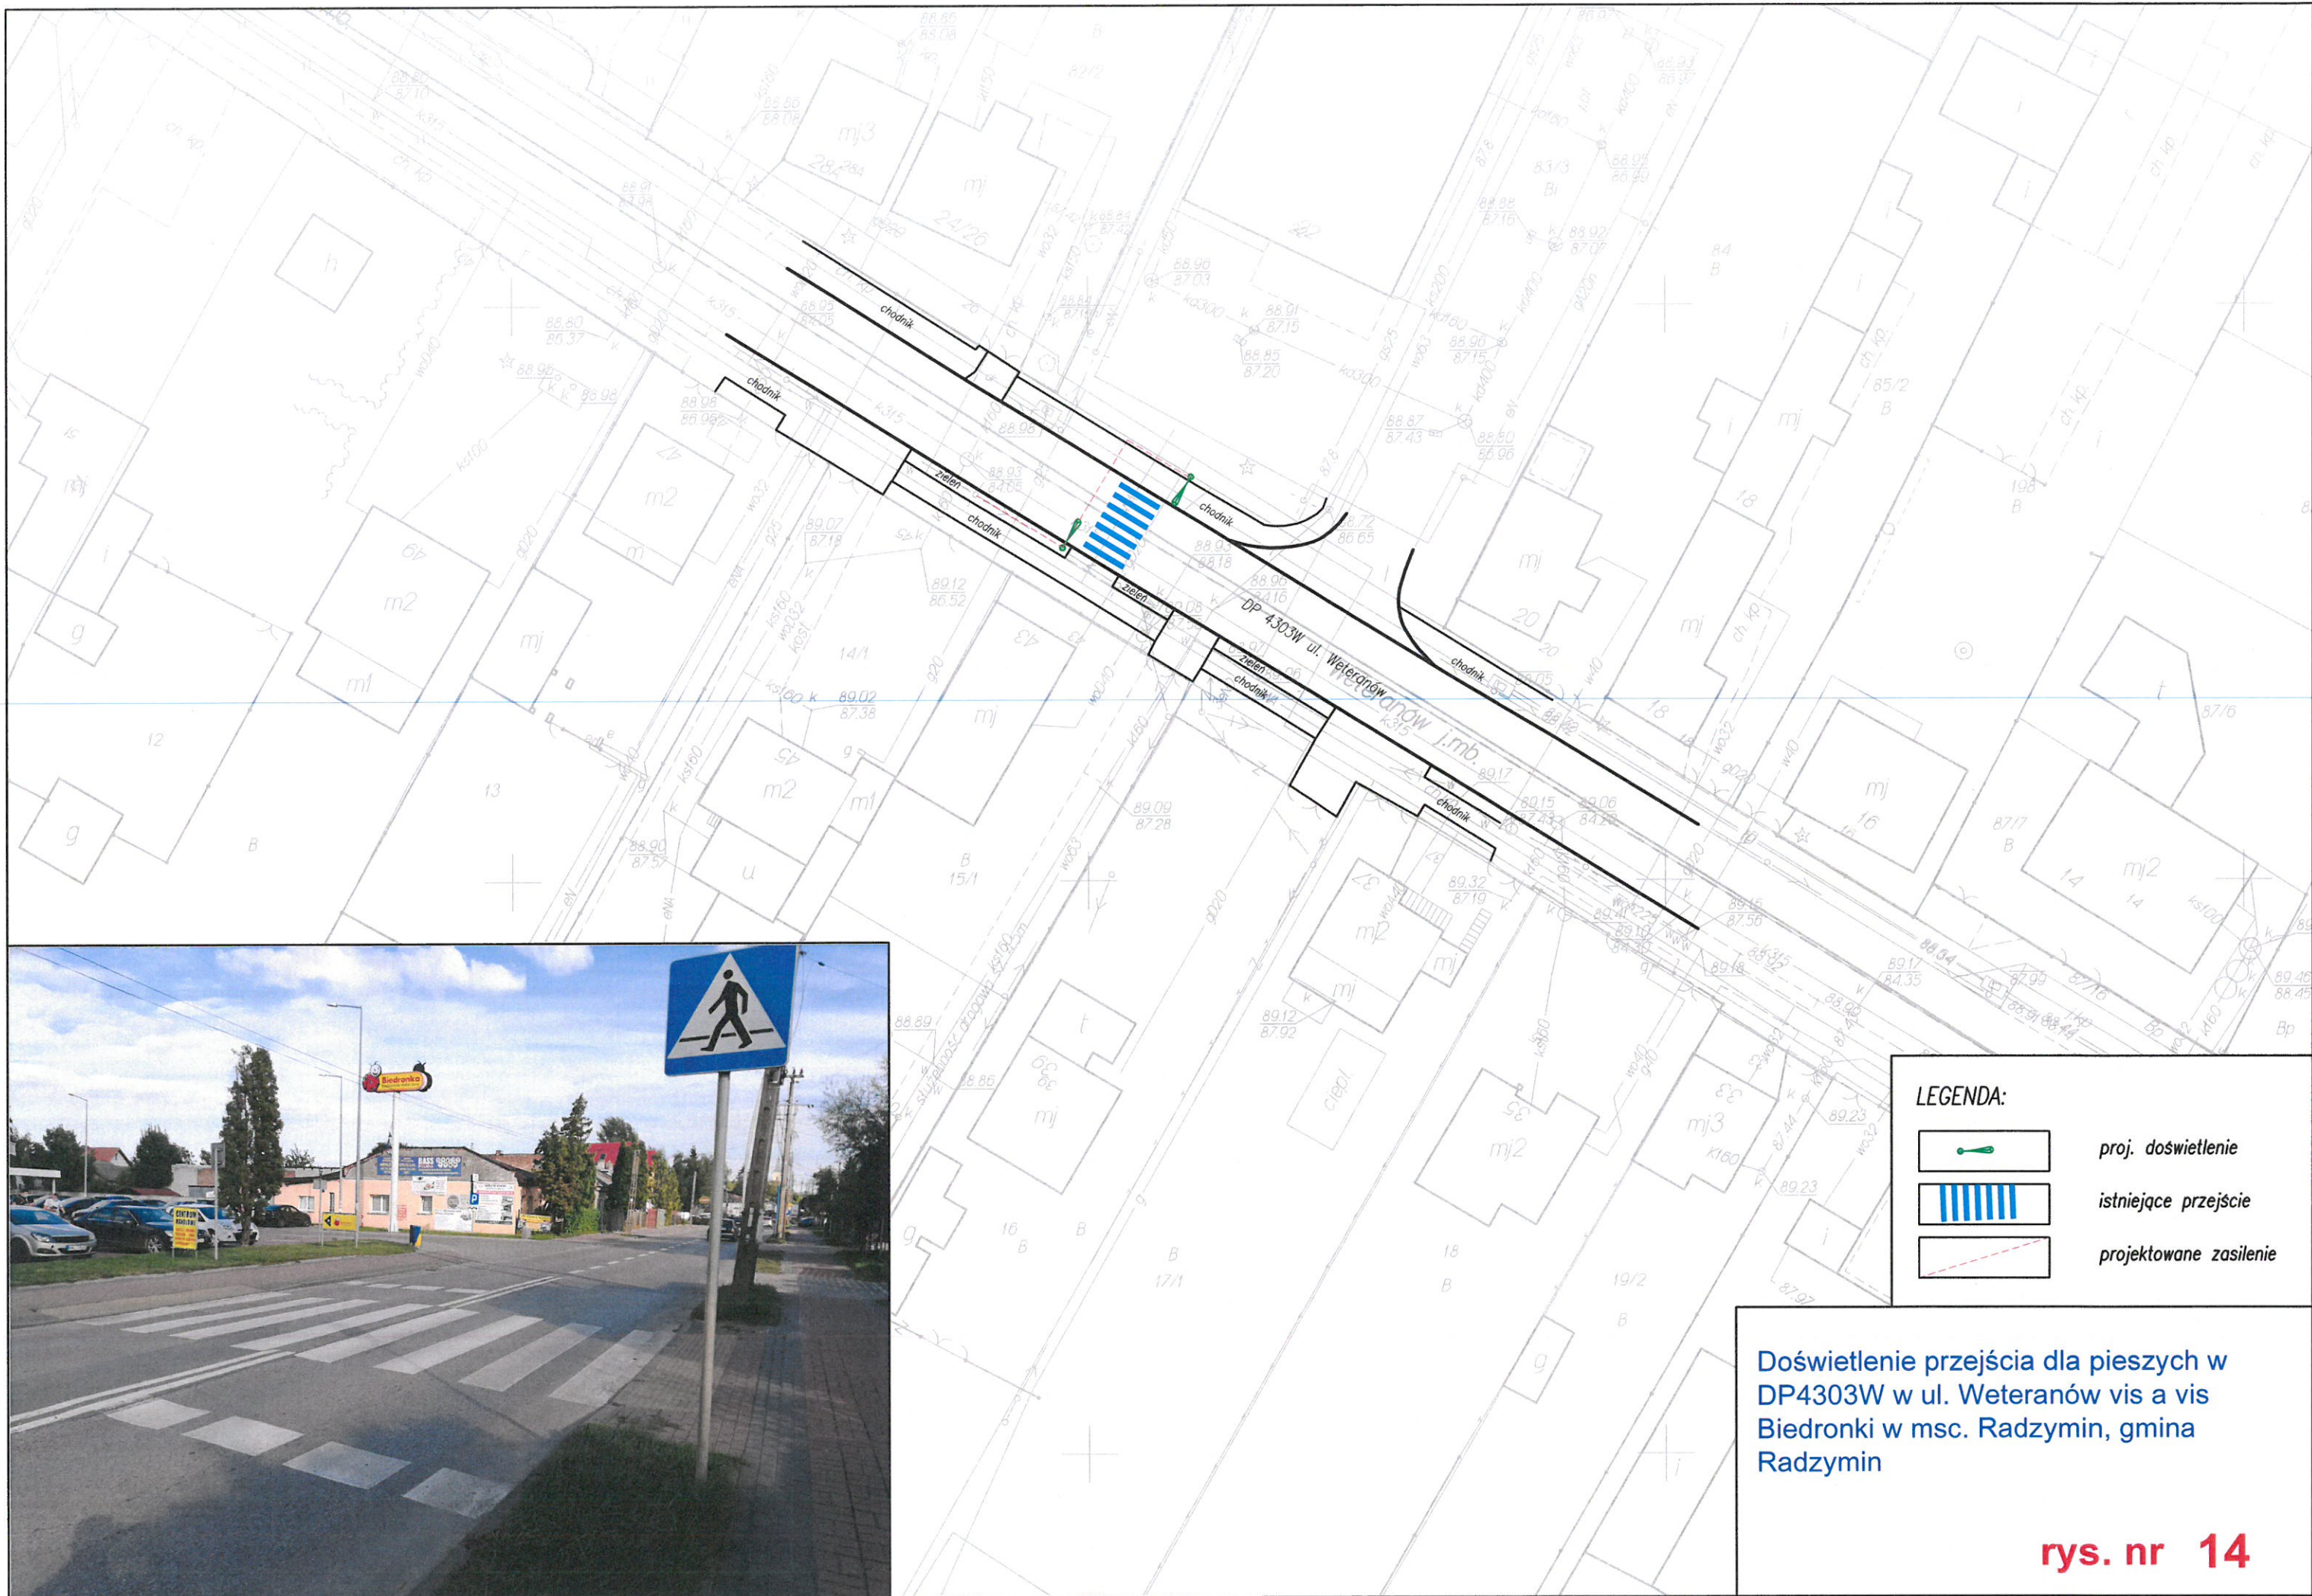




LEGENDA:

	proj. doświetlenie
	istniejące przejście
	projektowane zasilenie


Doświetlenie przejścia dla pieszych w DP4303W w ul. Weteranów vis a vis Biedronki w msc. Radzymin, gmina Radzymin






LEGENDA:

	proj. doświetlenie
	istniejące przejście
	projektowane zasilenie

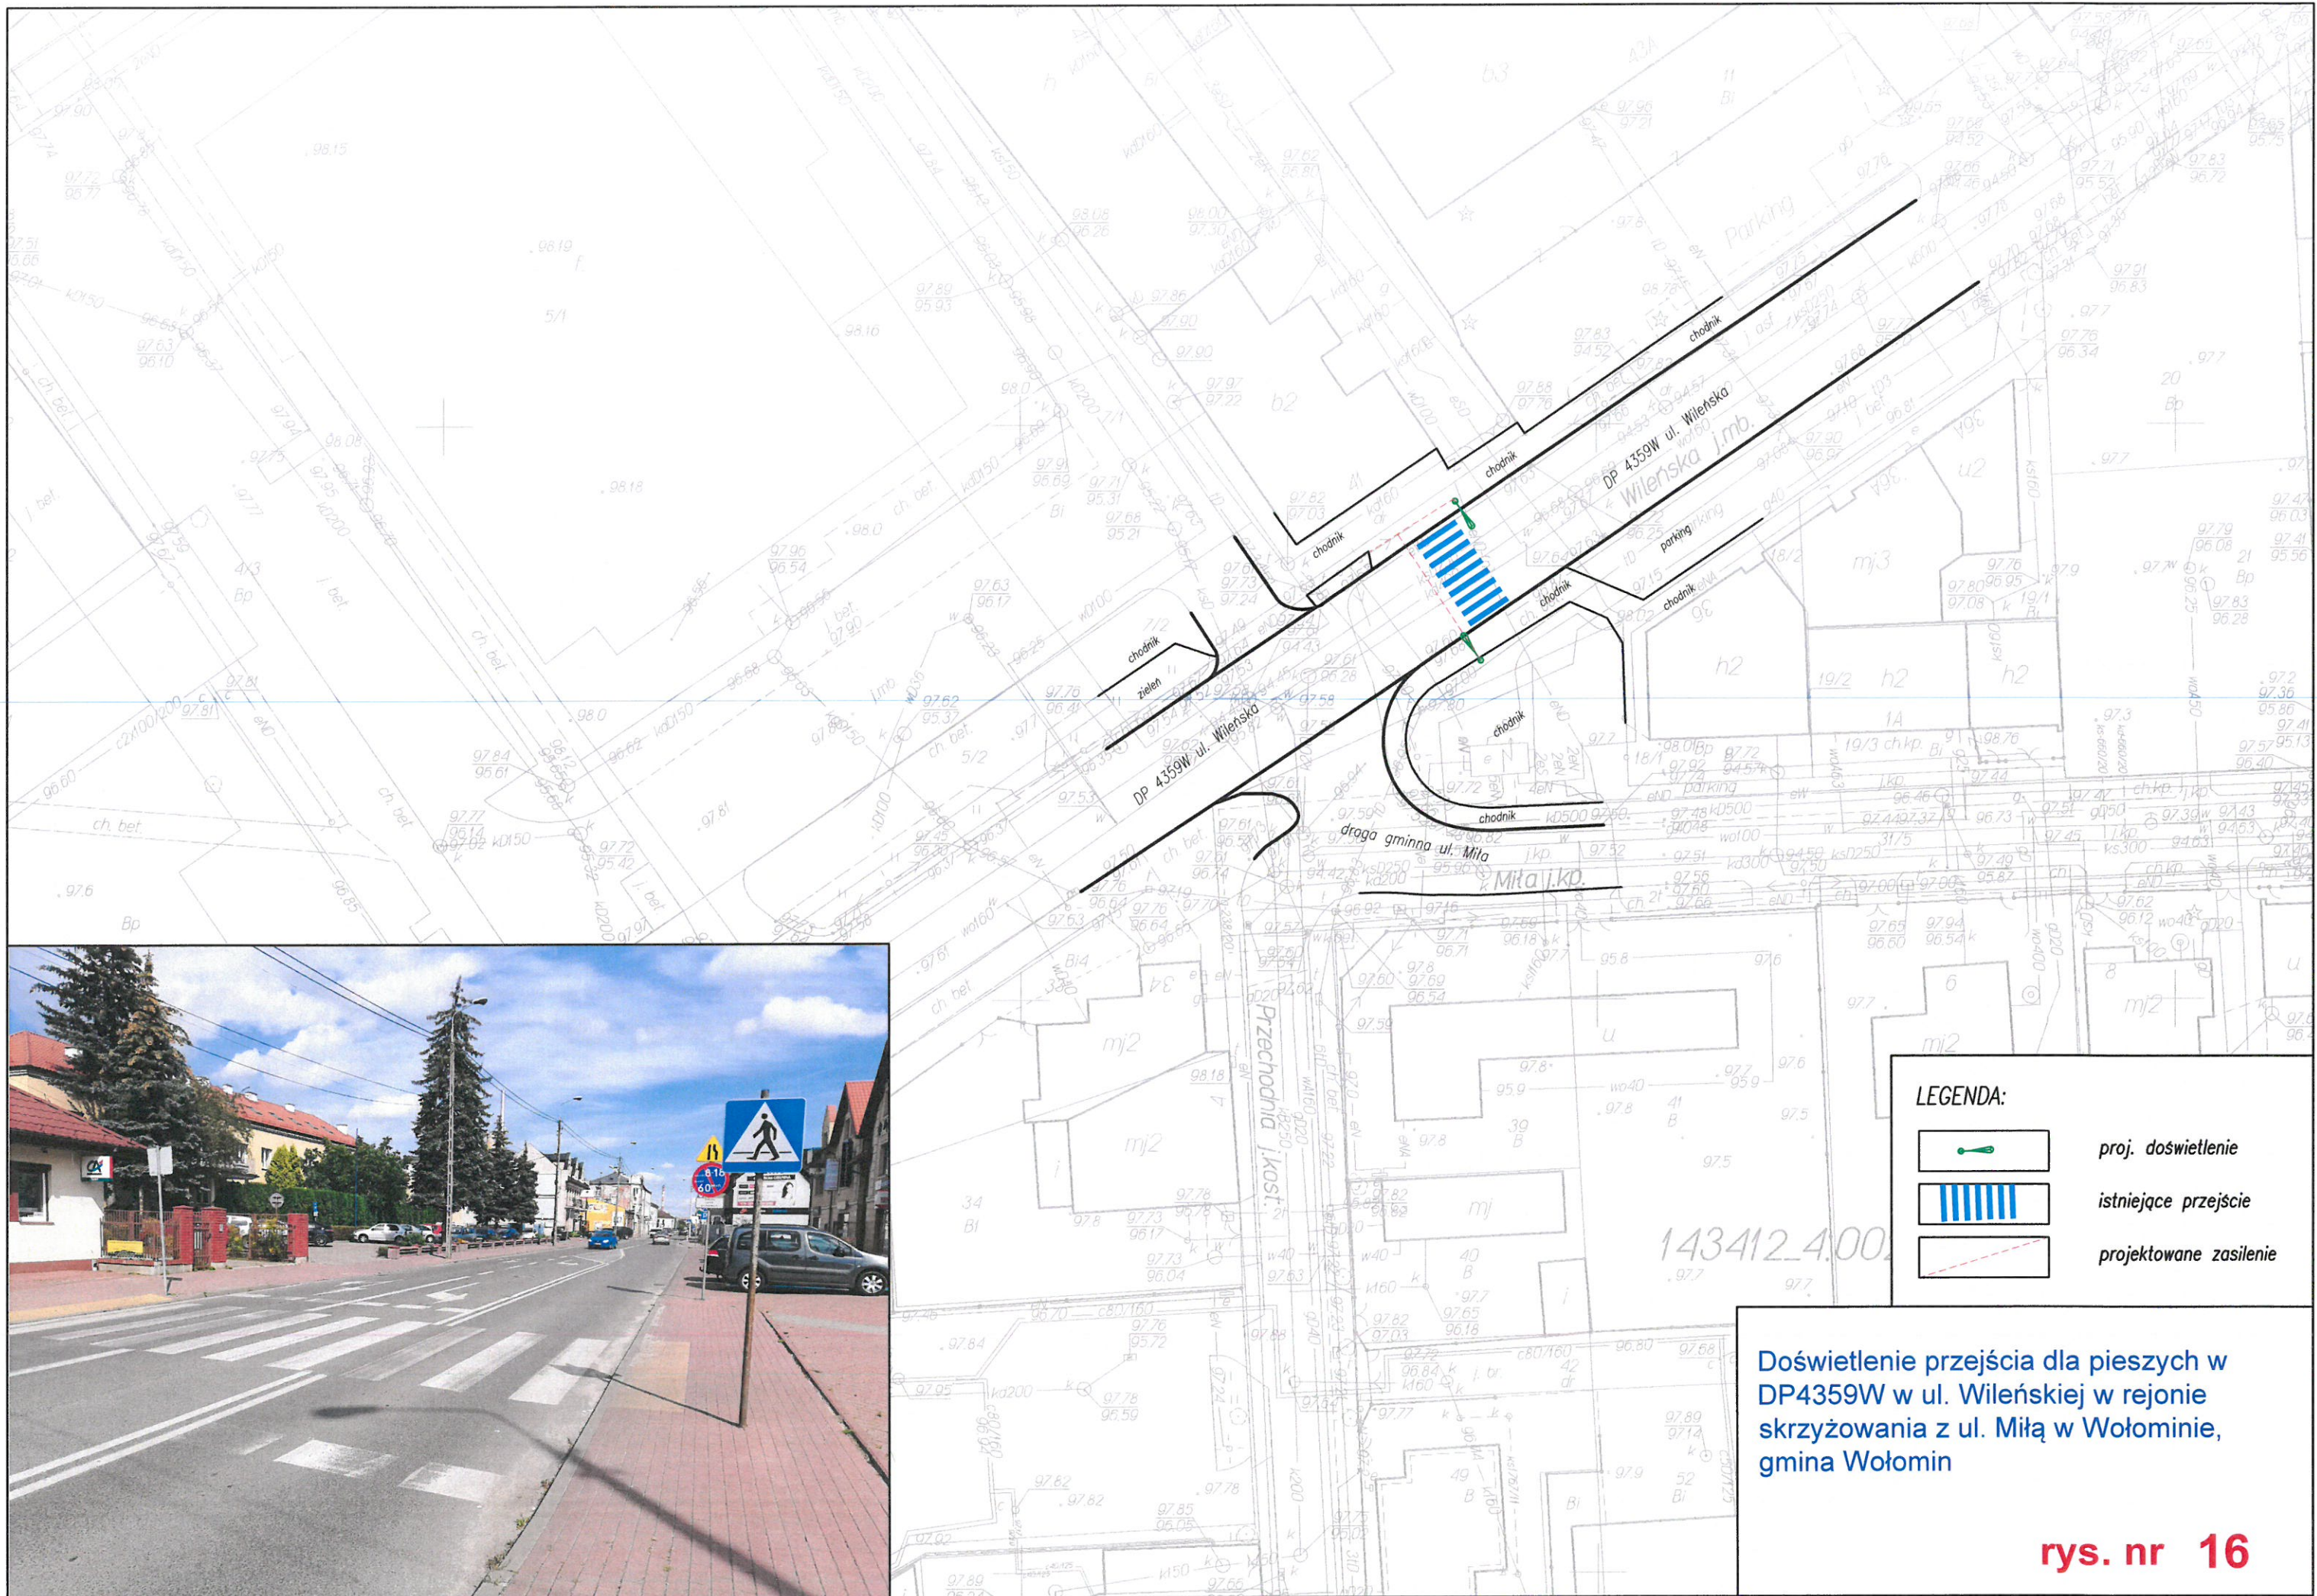
Doświetlenie przejścia dla pieszych w DP4325W w ul. Warszawskiej w rejonie skrzyżowania z ul. Charzewskiego w Tłuszczu, gmina Tłuszcz



LEGENDA:

	proj. doświetlenie
	istniejące przejście
	projektowane zasilenie


Doświetlenie przejścia dla pieszych w DP4359W w ul. Wileńskiej w rejonie skrzyżowania z ul. Miłą w Wołominie, gmina Wołomin


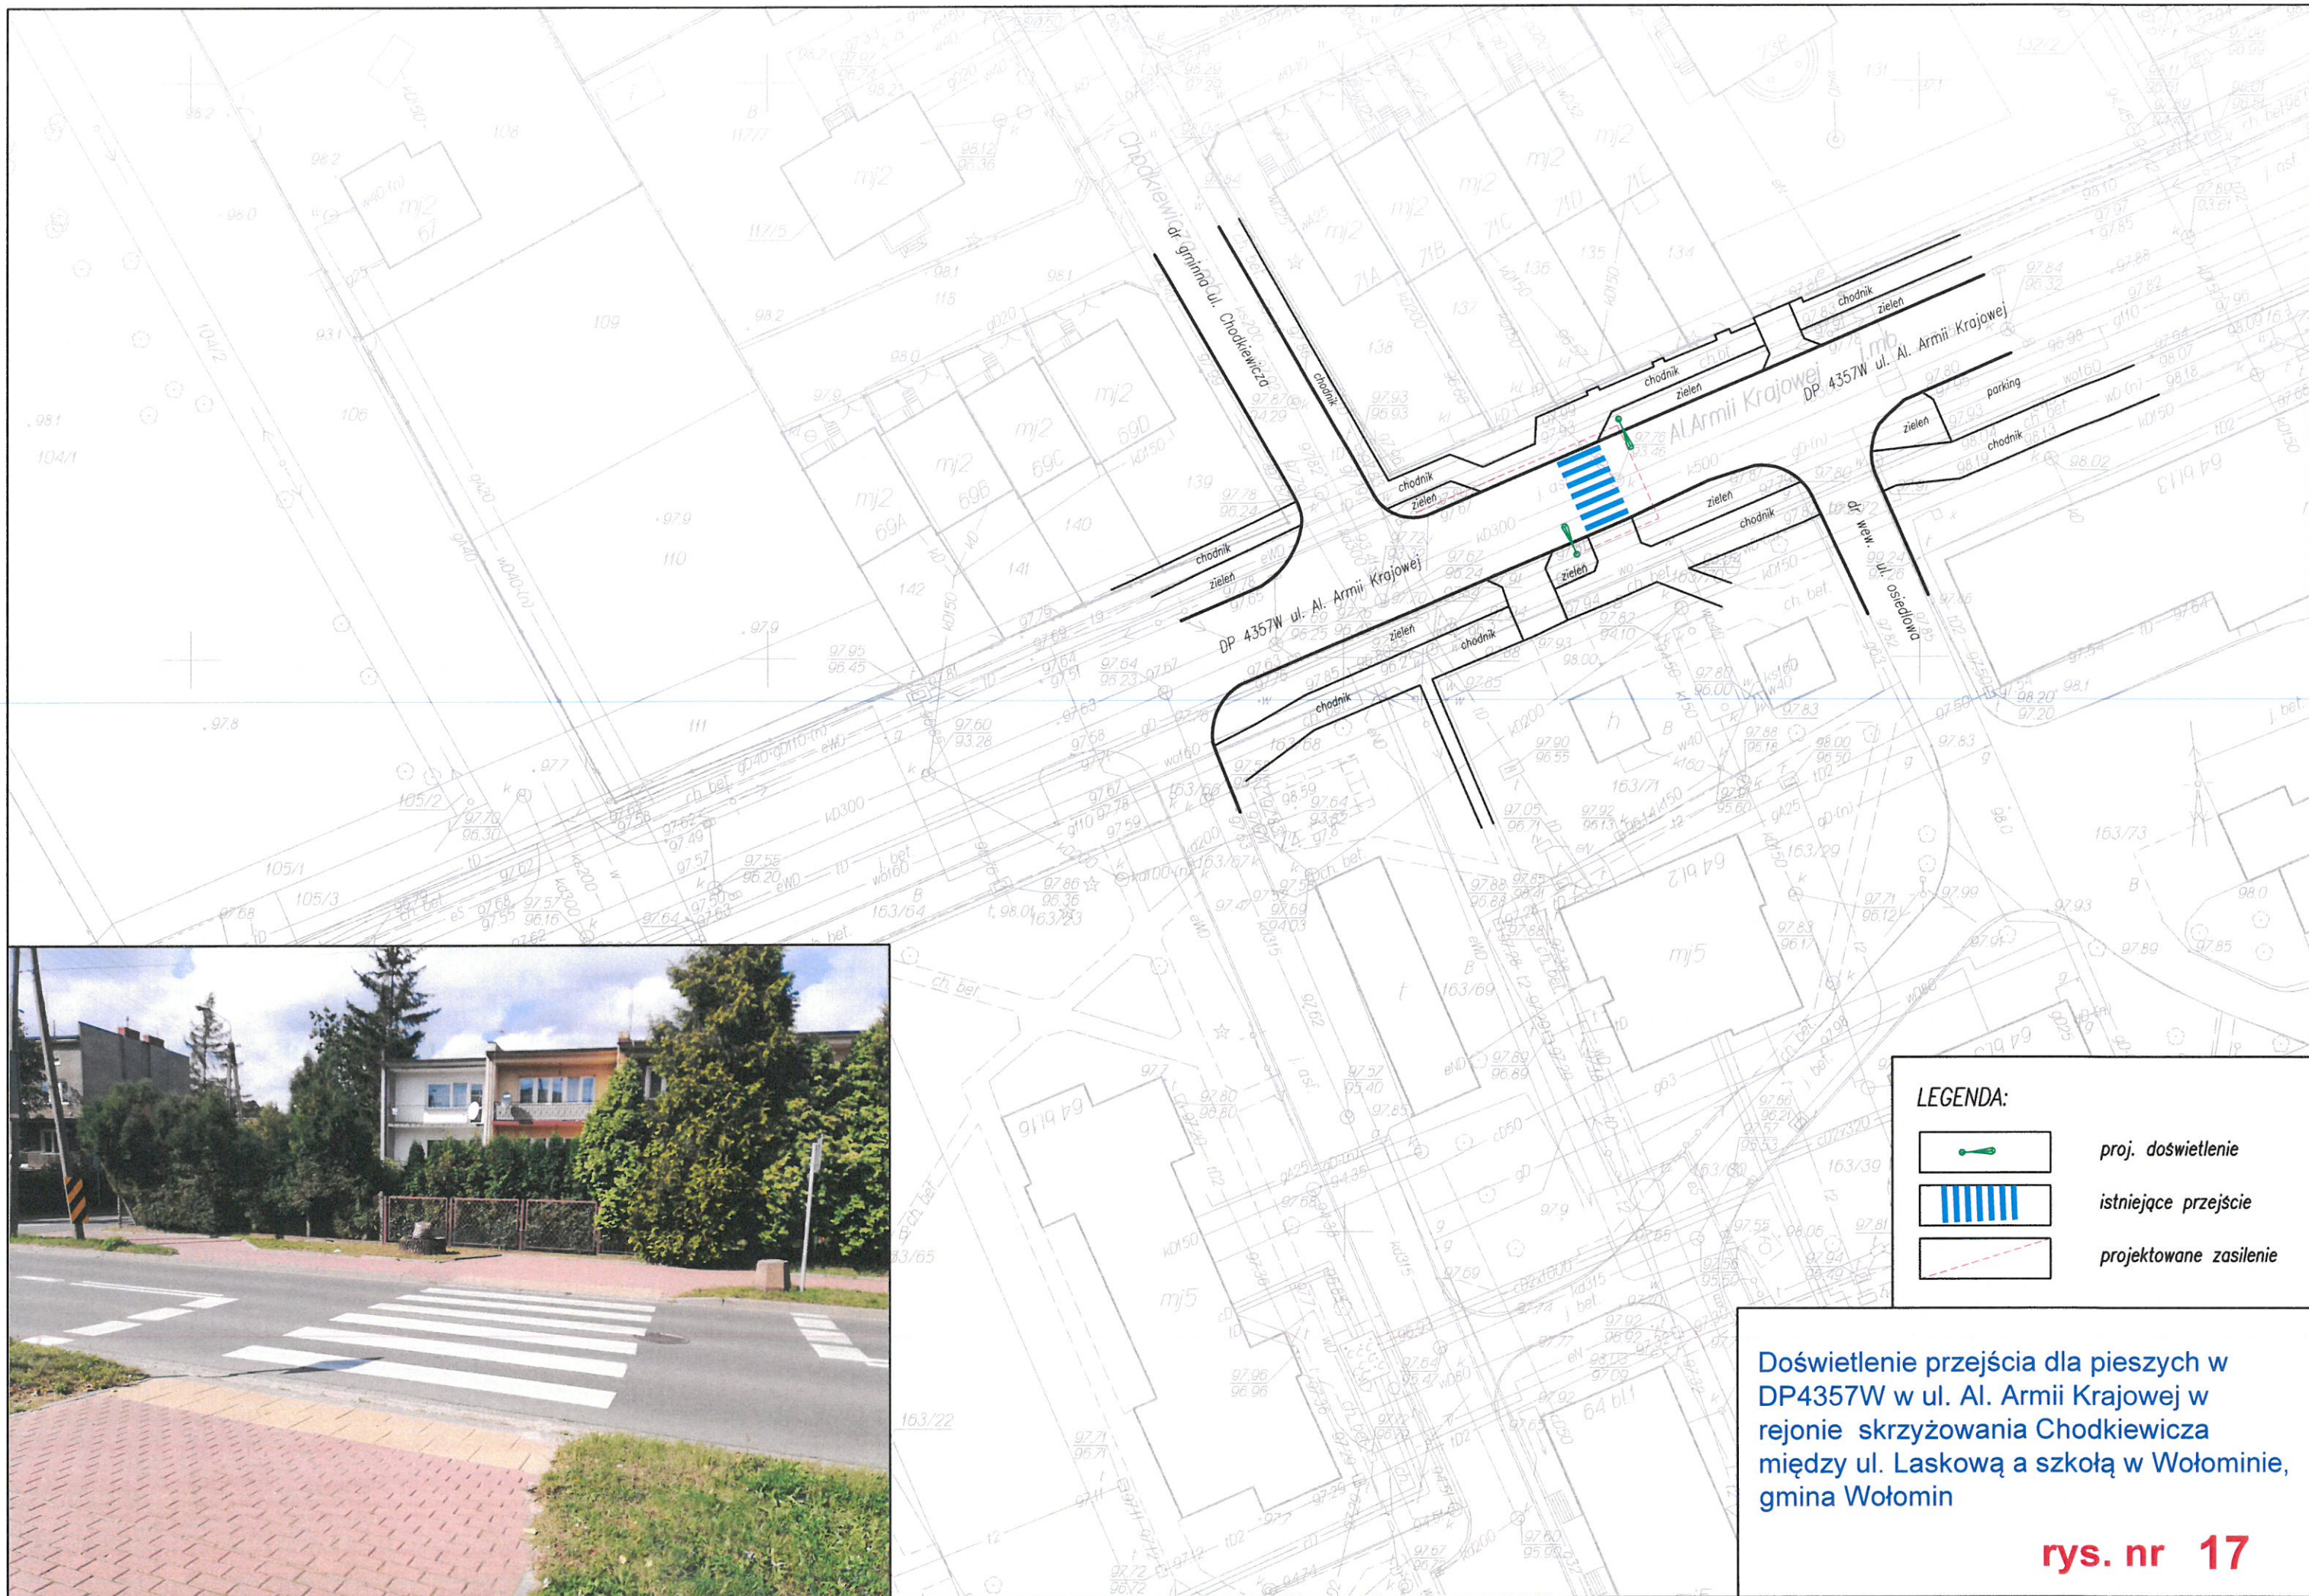




Doświetlenie 2 przejść dla pieszych w DP4361W w ul. Lipińskiej w rejonie skrzyżowania z ul. Prądyńskiego w Wołominie, gmina Wołomin



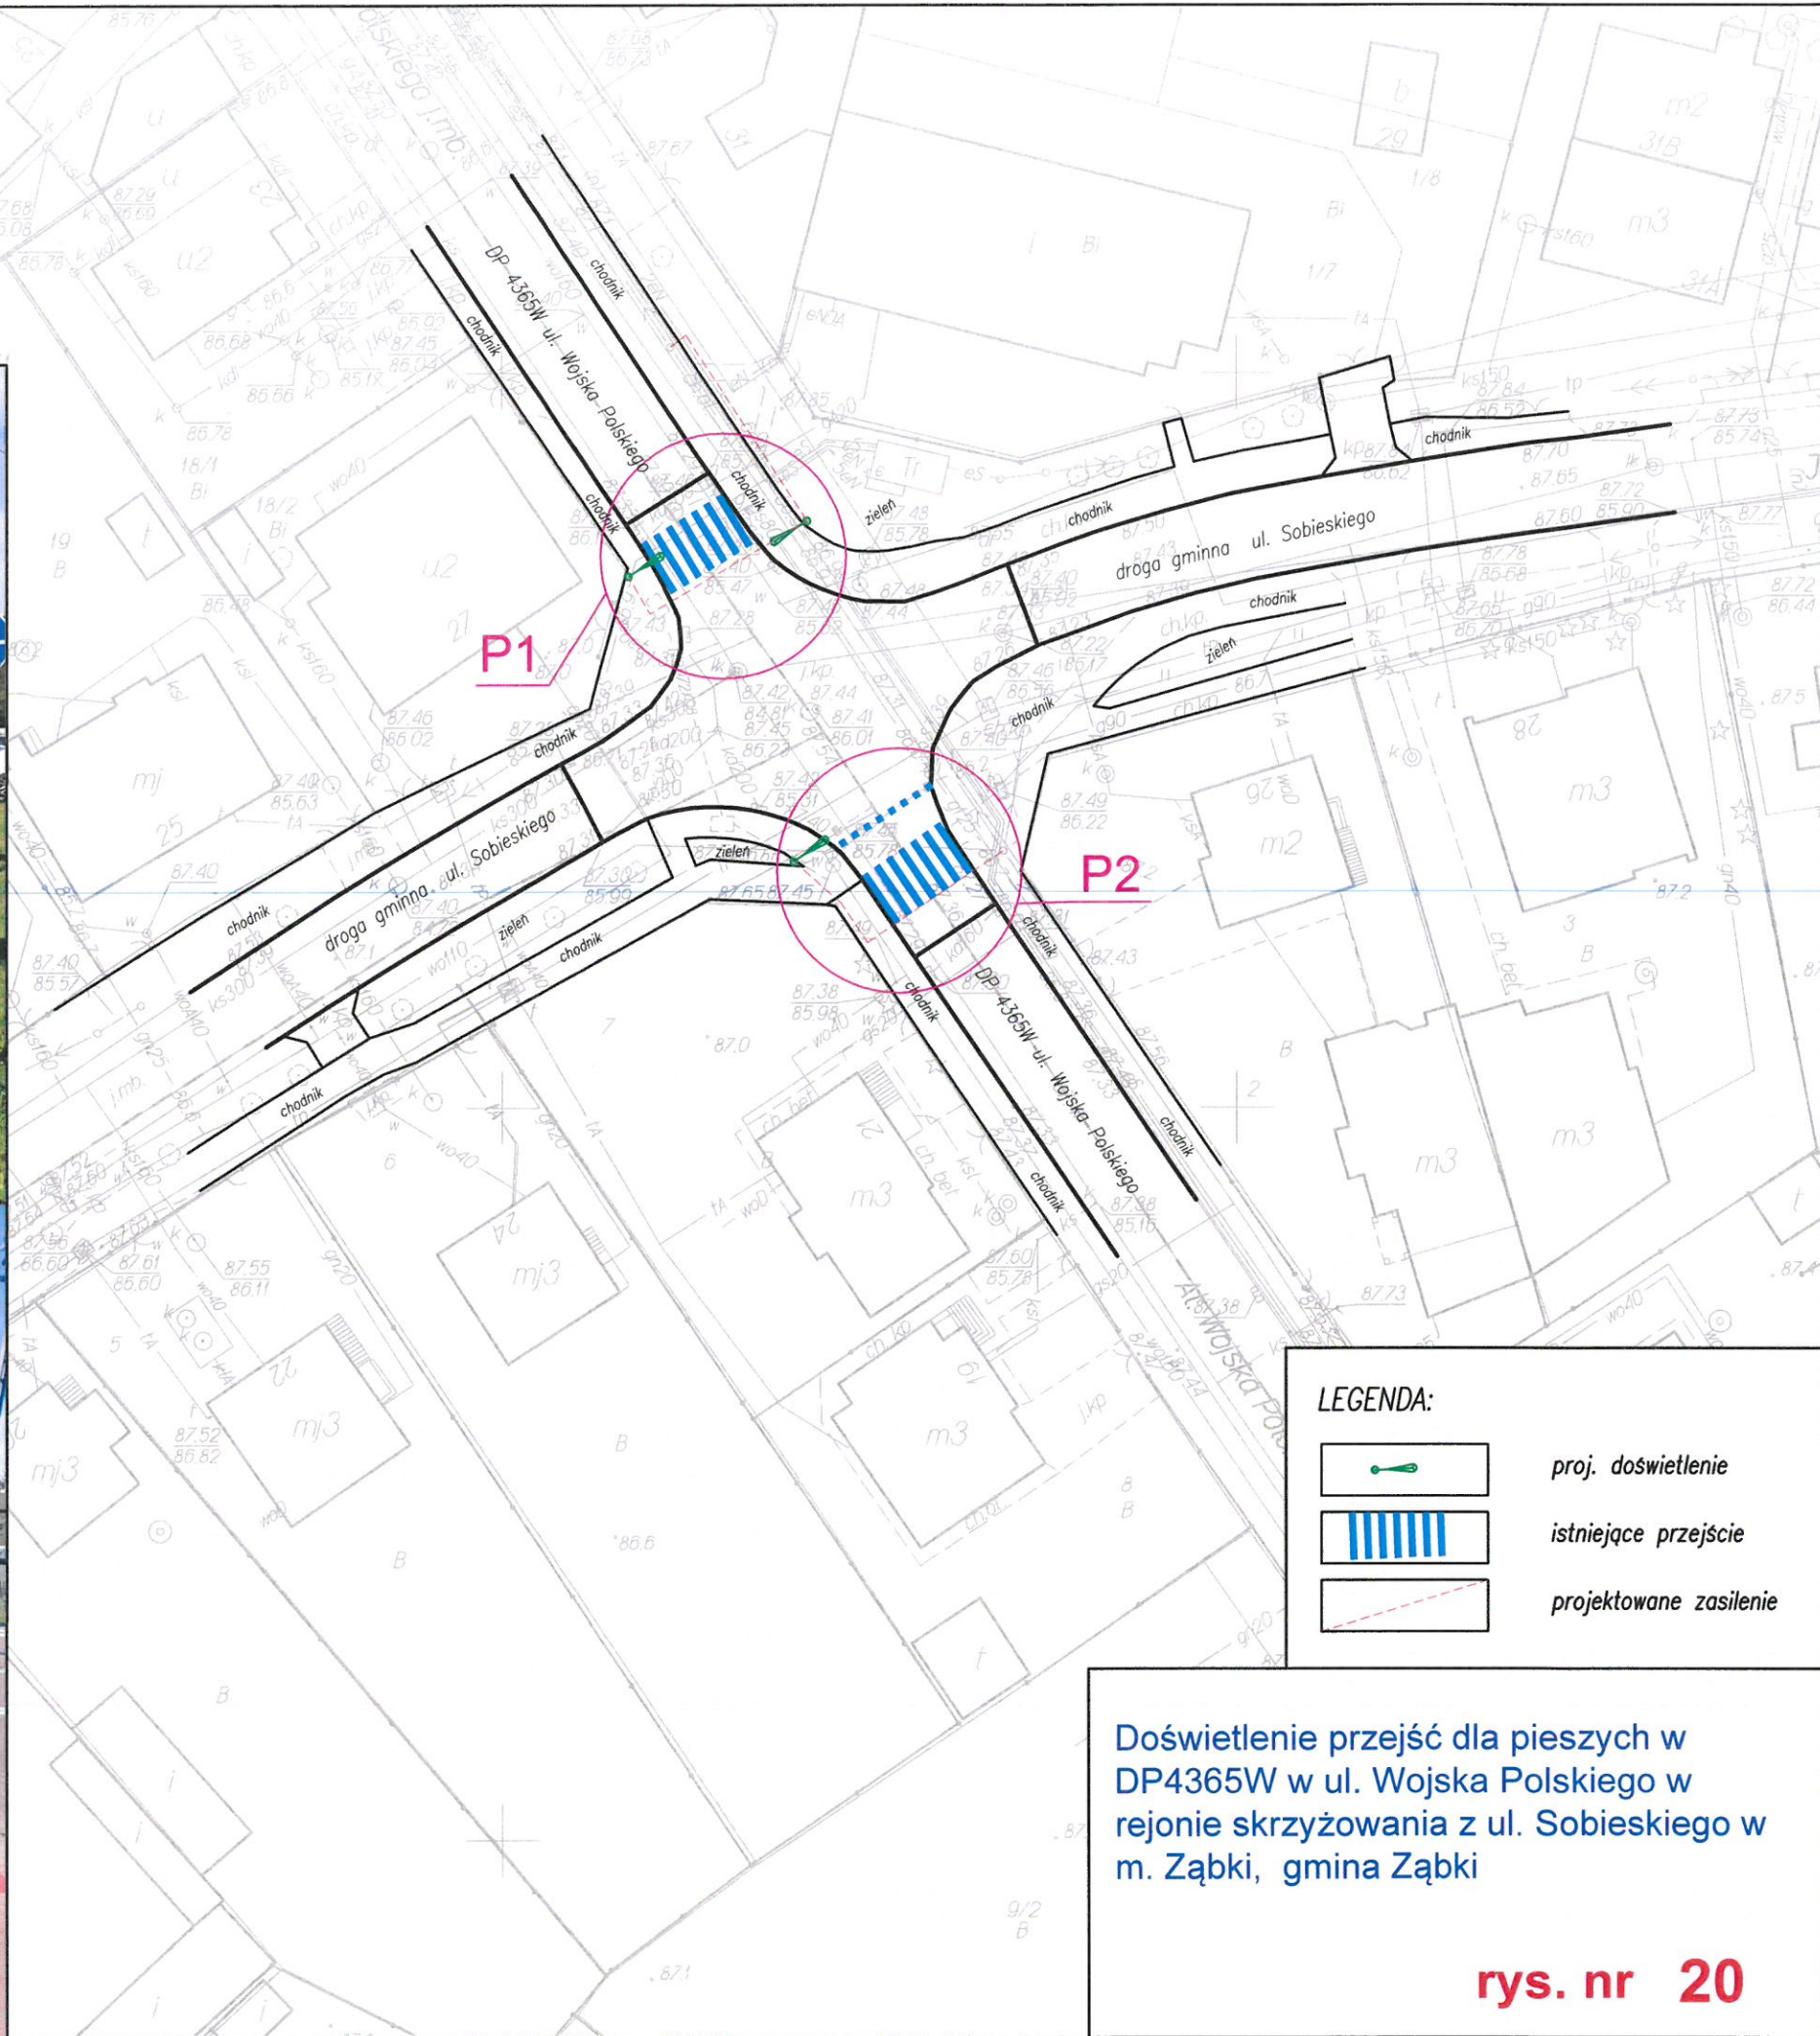


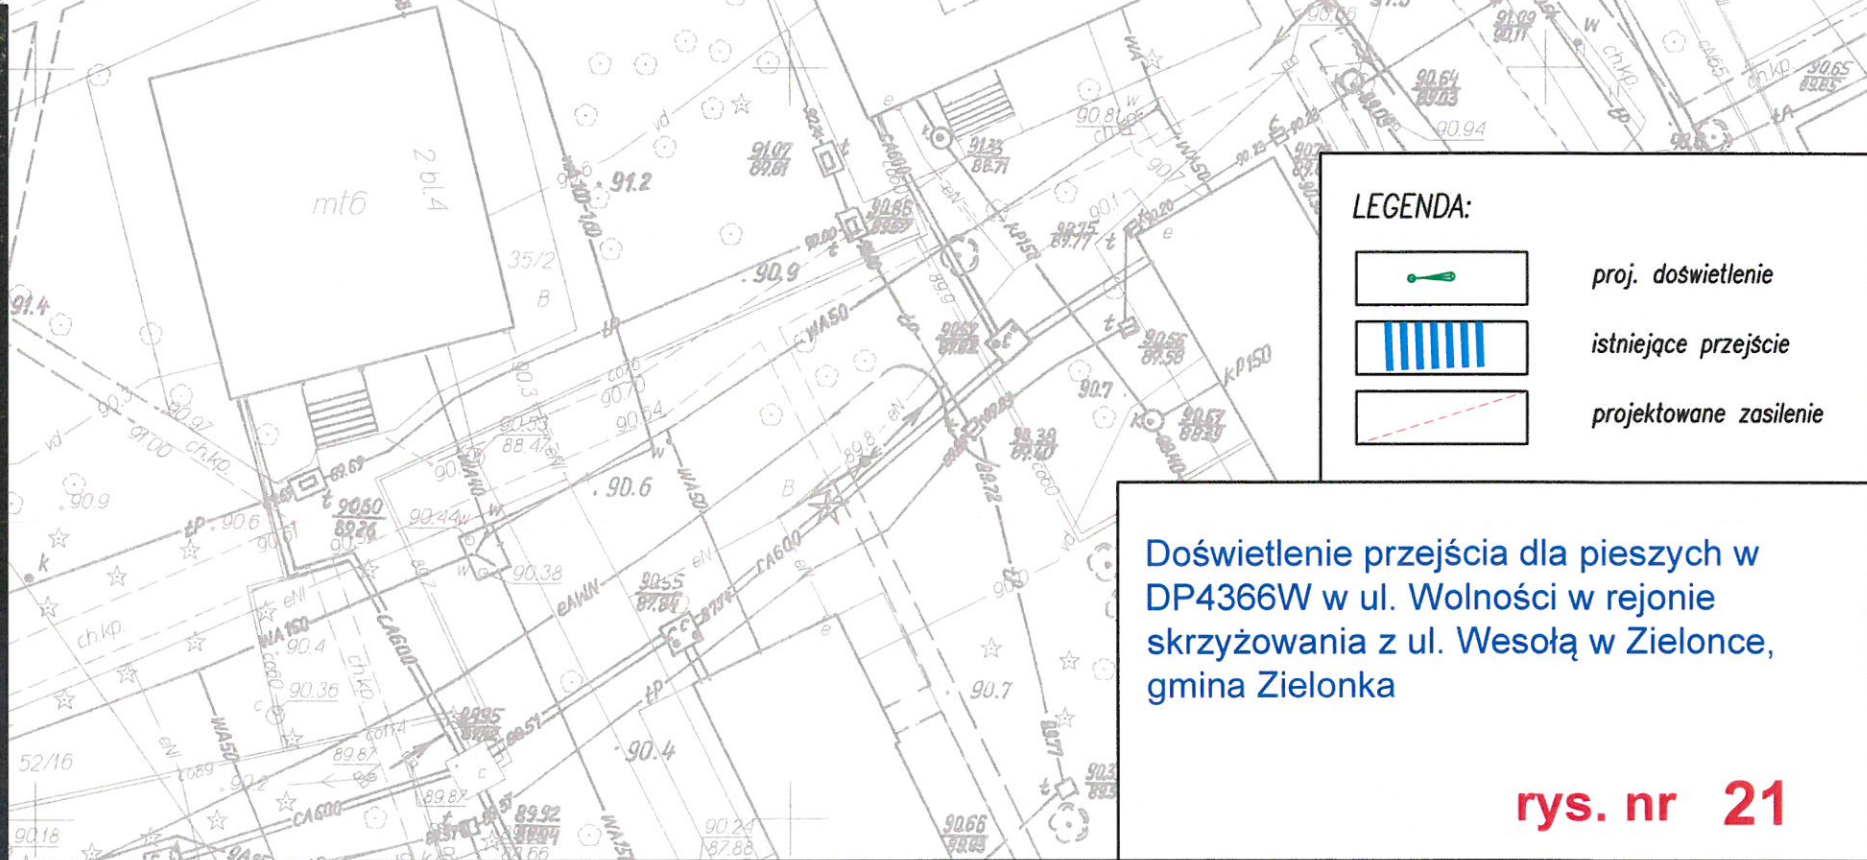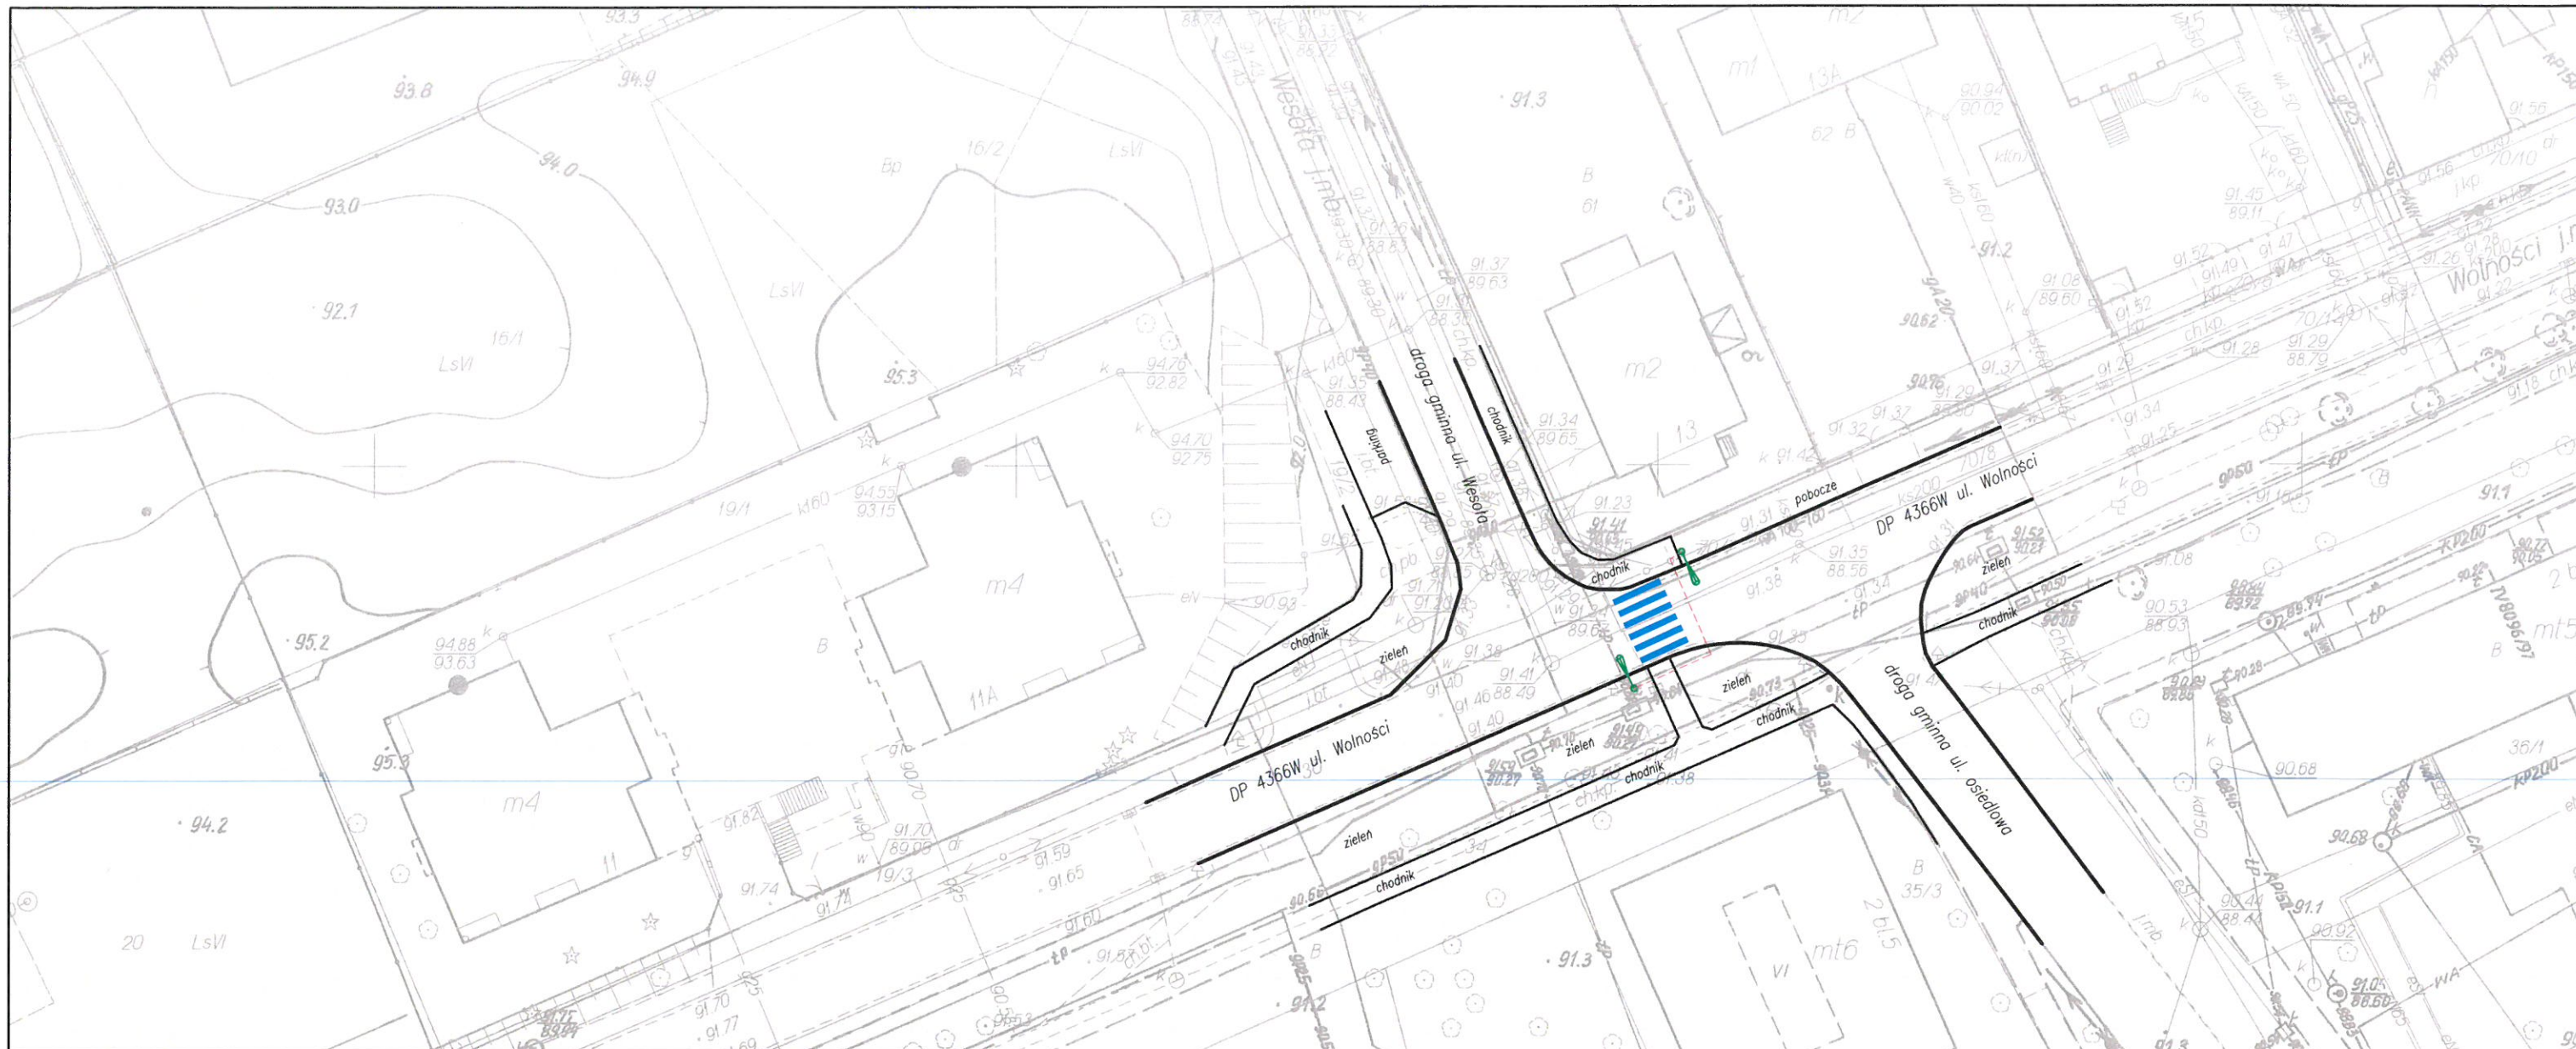




LEGENDA:

	proj. doświetlenie
	istniejące przejście
	projektowane zasilenie

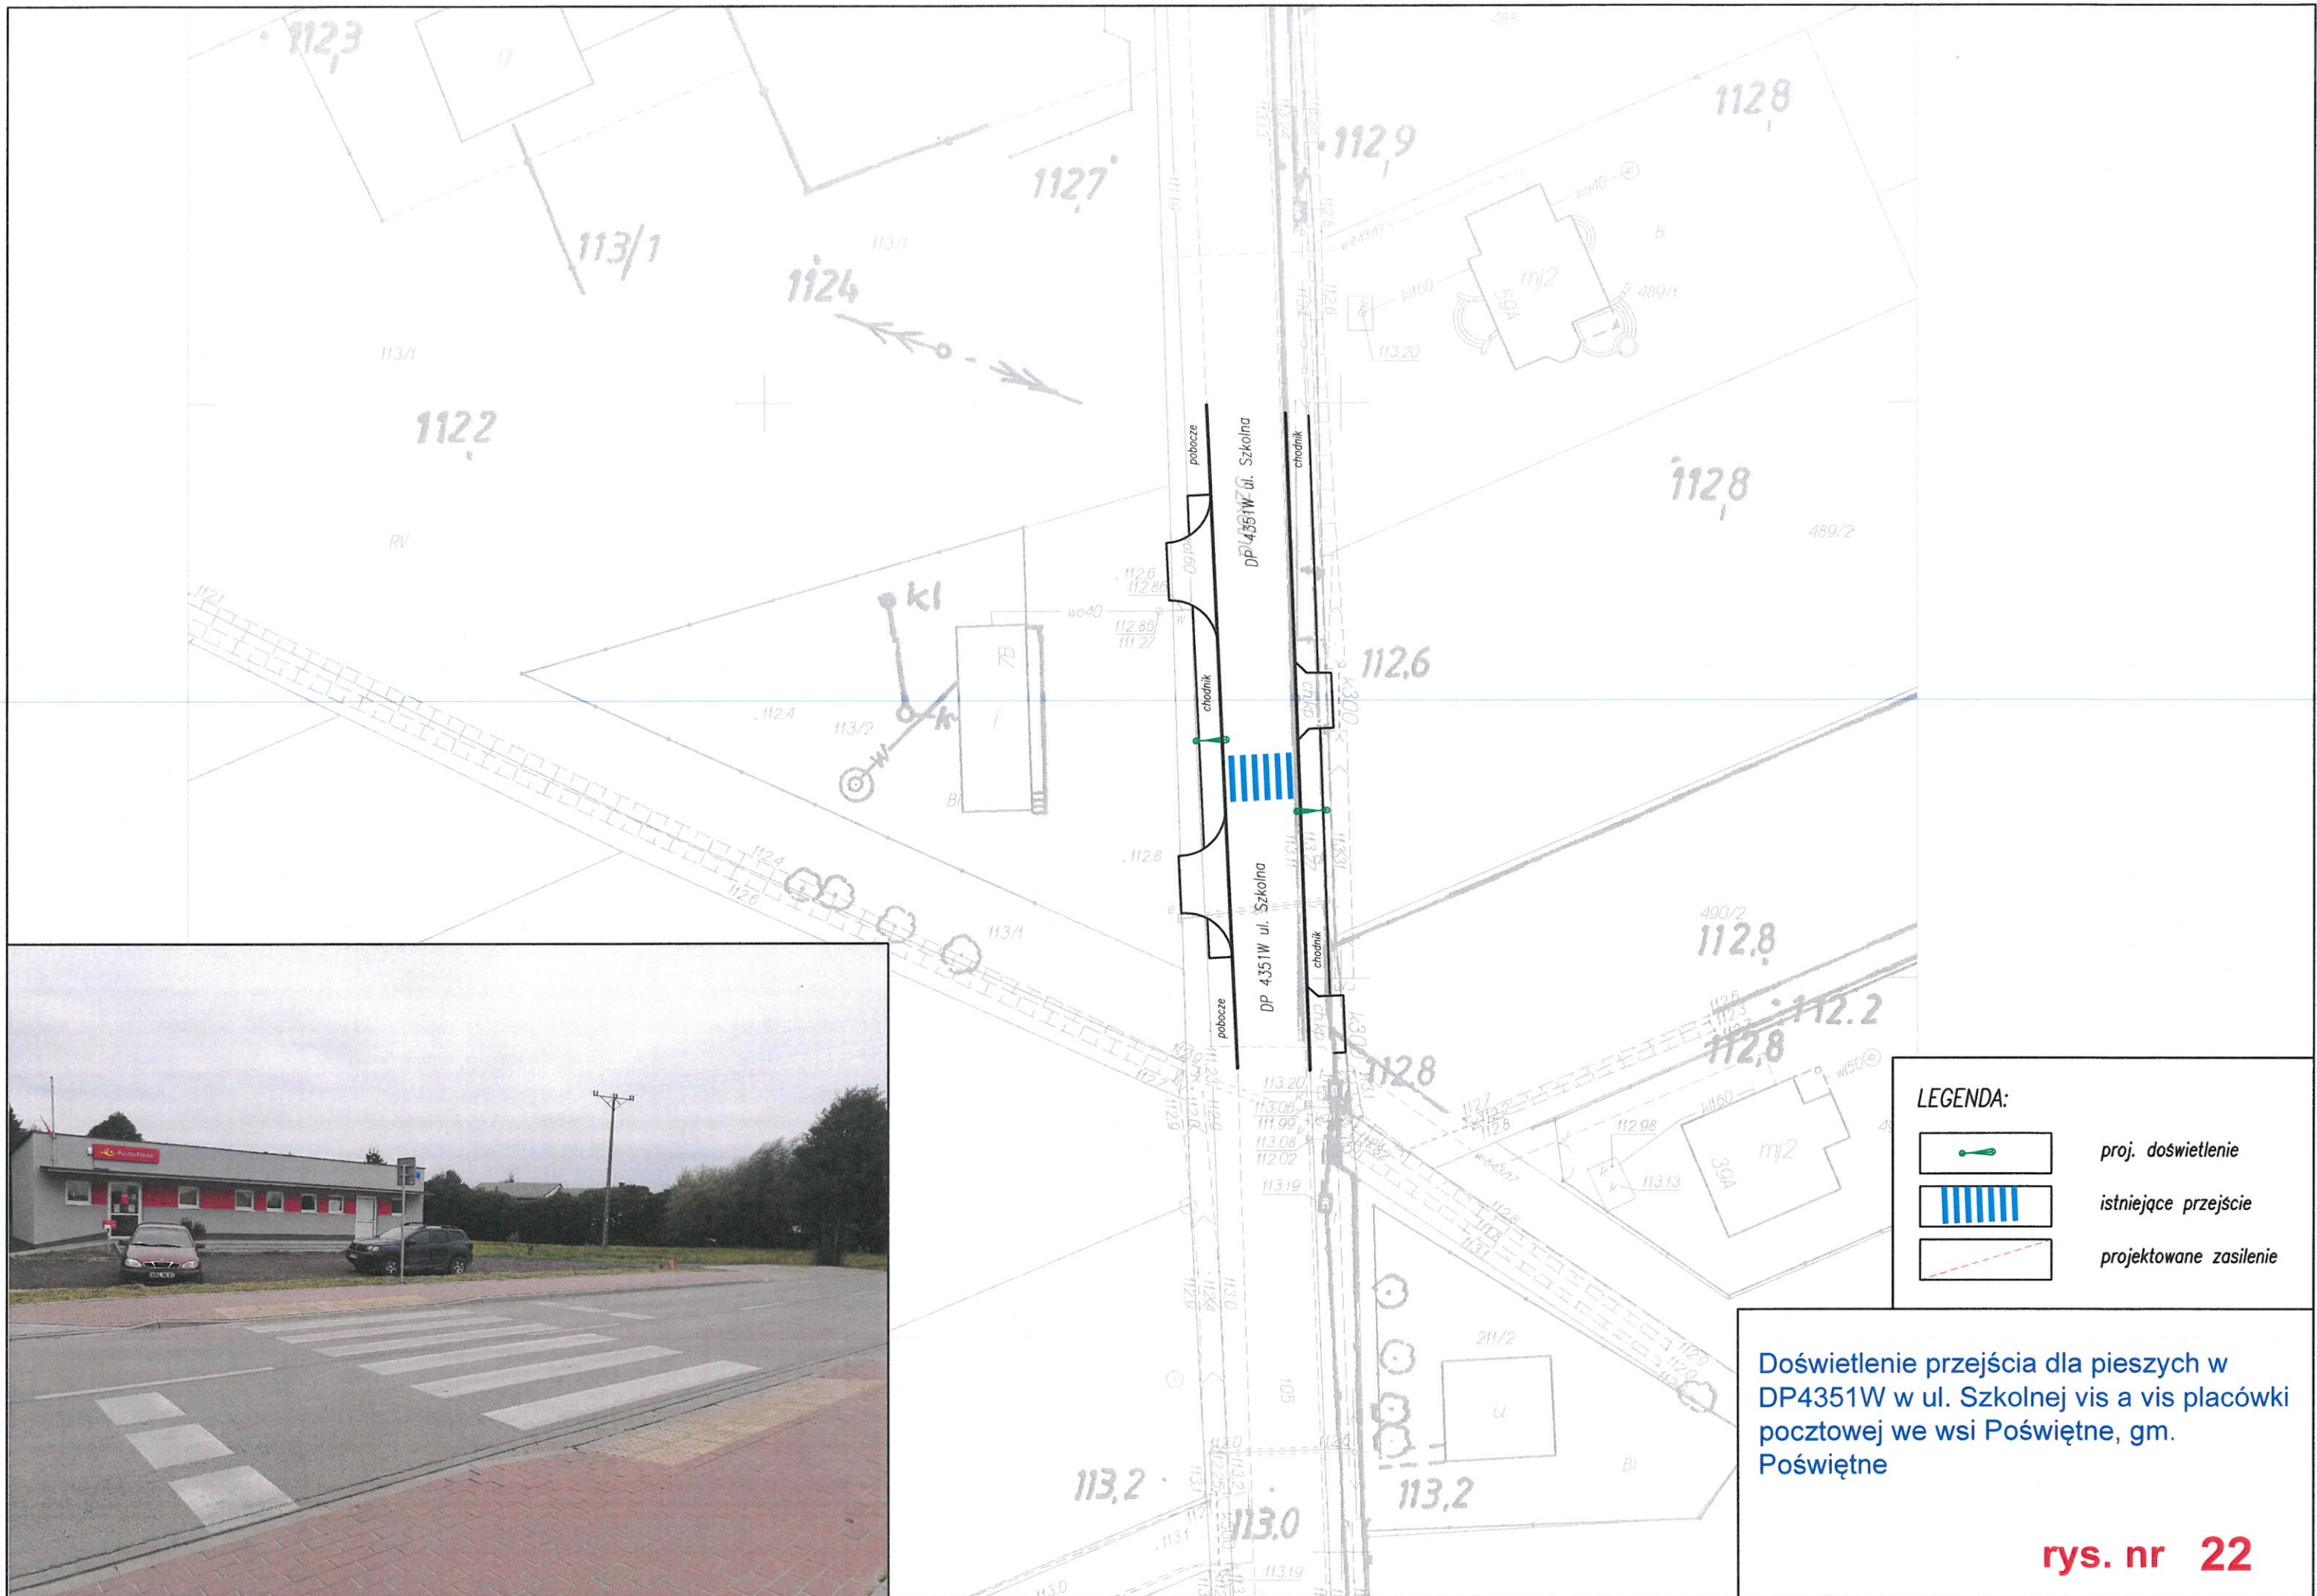
Doświetlenie przejścia dla pieszych w DP4366W w ul. Wolności w rejonie skrzyżowania z ul. Wesołą w Zielonce, gmina Zielonka






LEGENDA:

	proj. doświetlenie
	istniejące przejście
	projektowane zasilenie

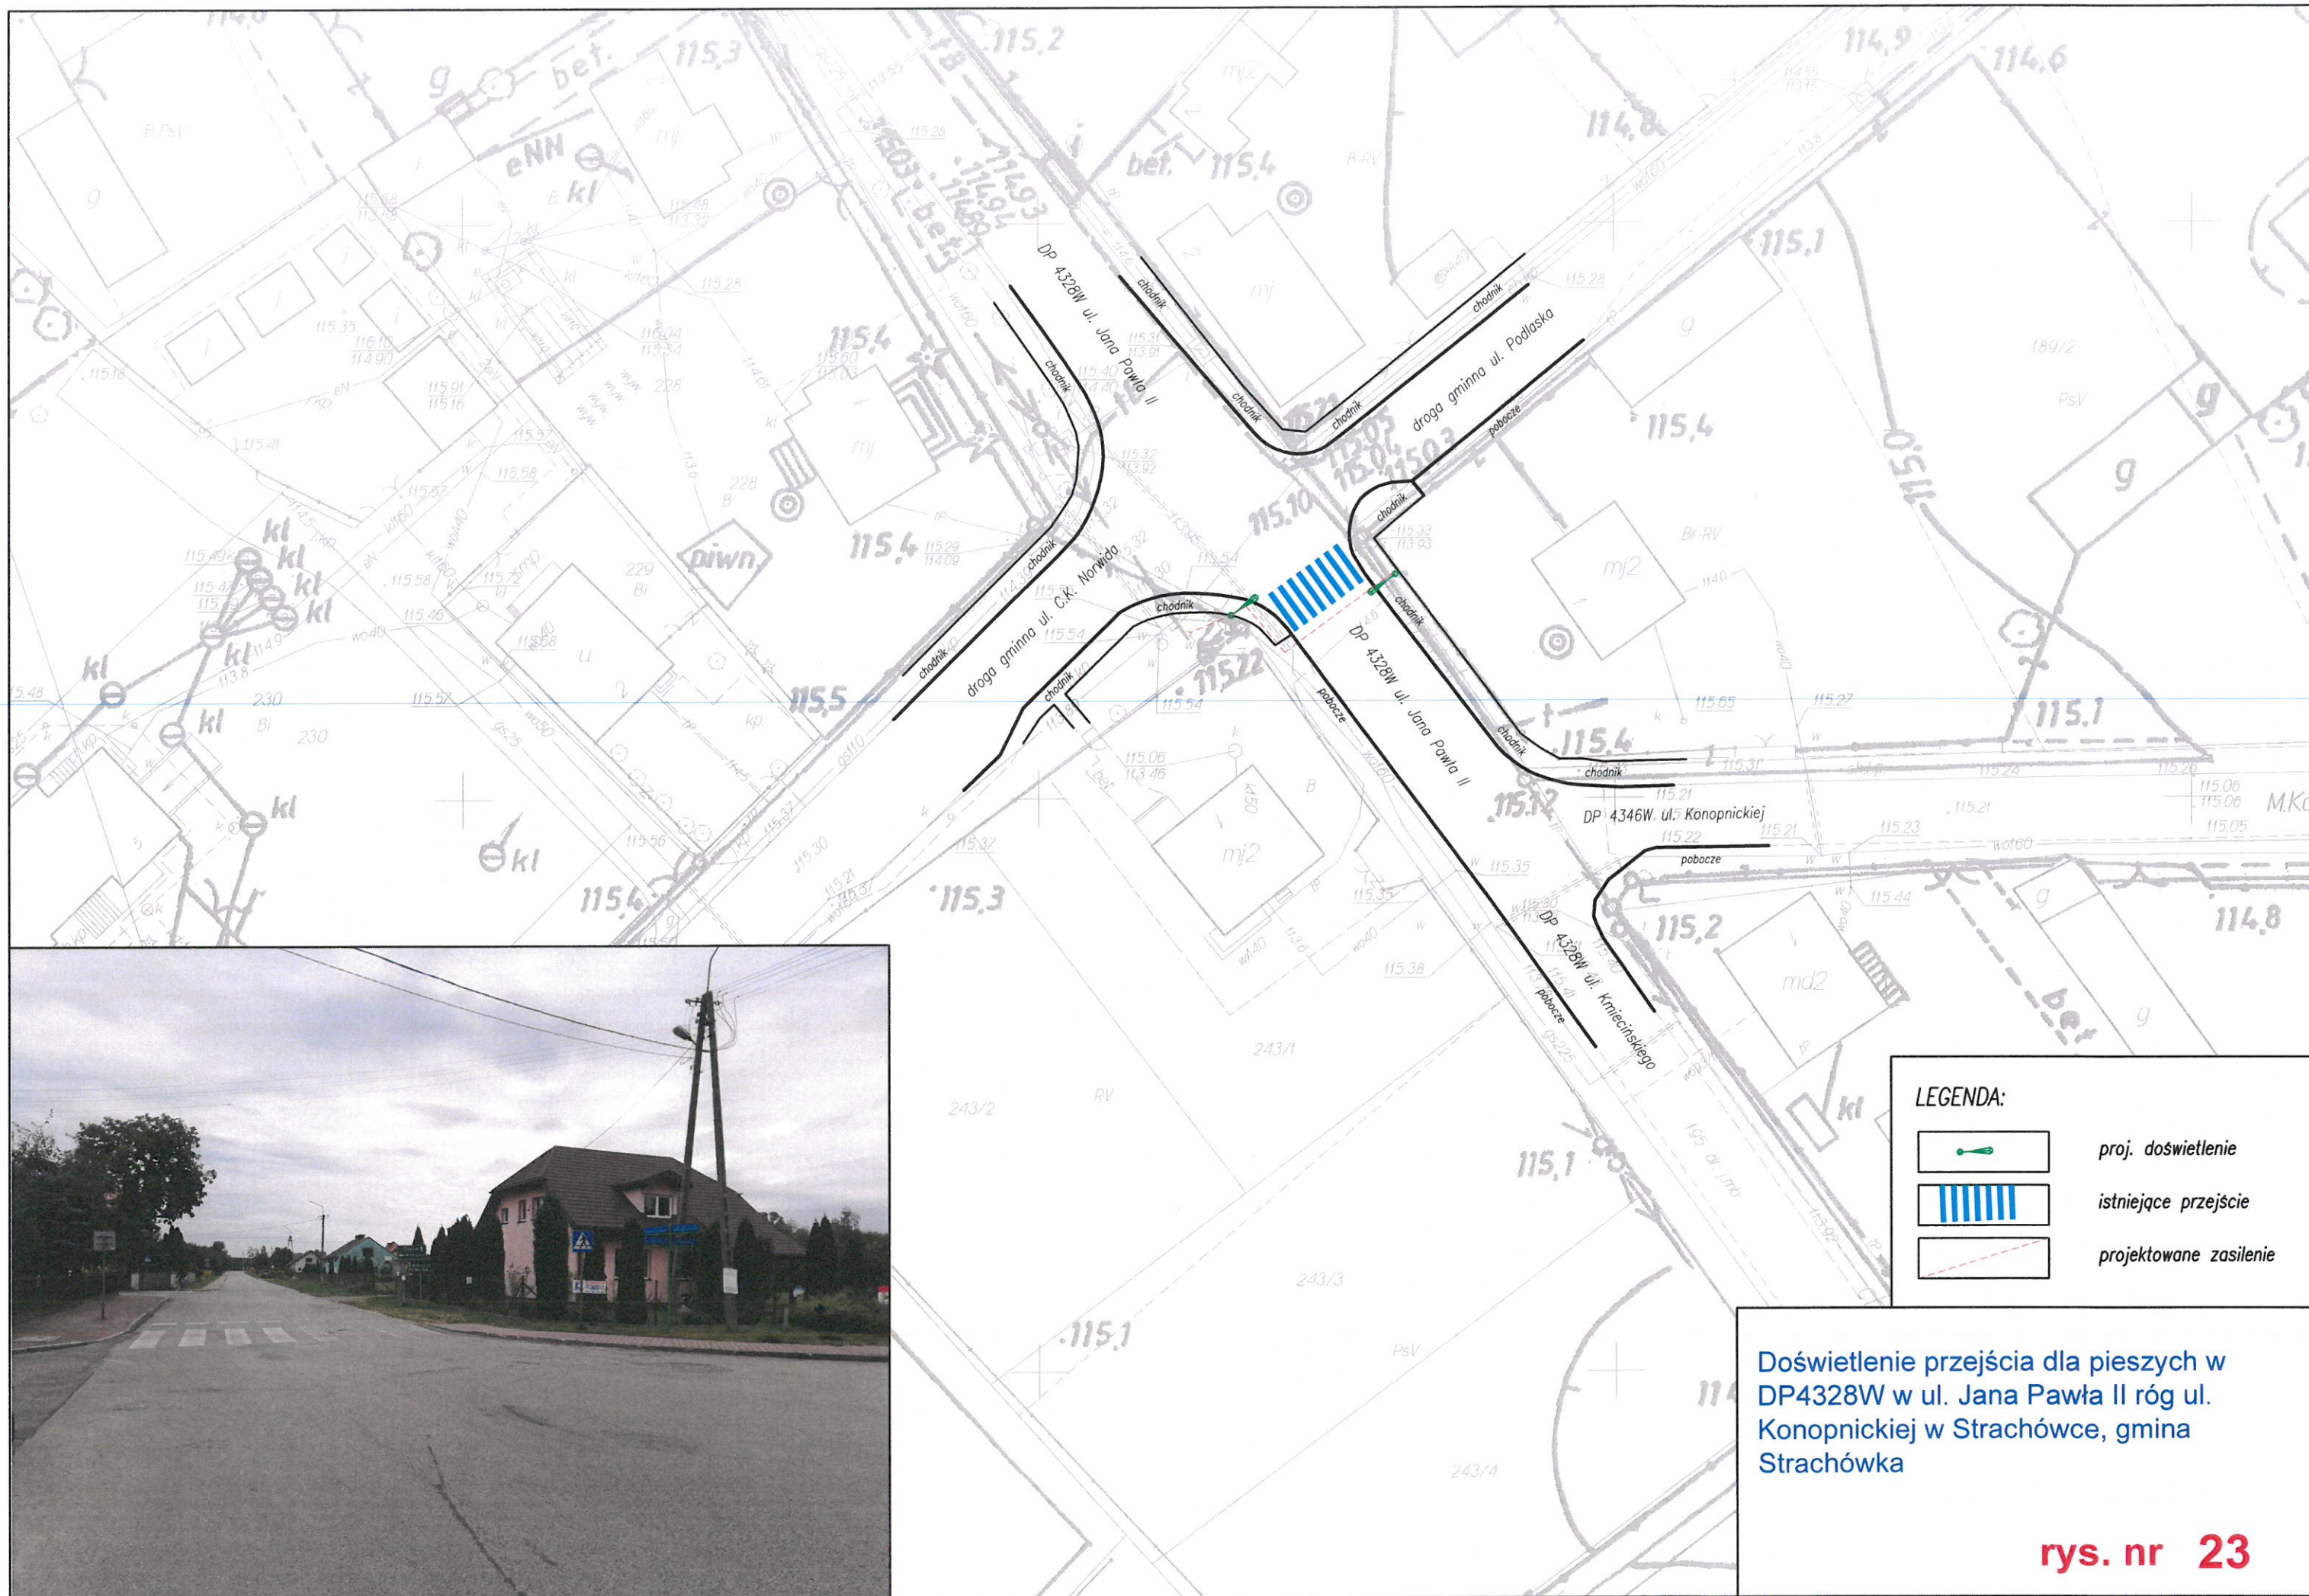
Doświetlenie przejścia dla pieszych w DP4351W w ul. Szkołnej vis a vis placówki pocztowej we wsi Poświętne, gm. Poświętne






LEGENDA:

-  proj. doświetlenie
-  istniejące przejście
-  projektowane zasilenie

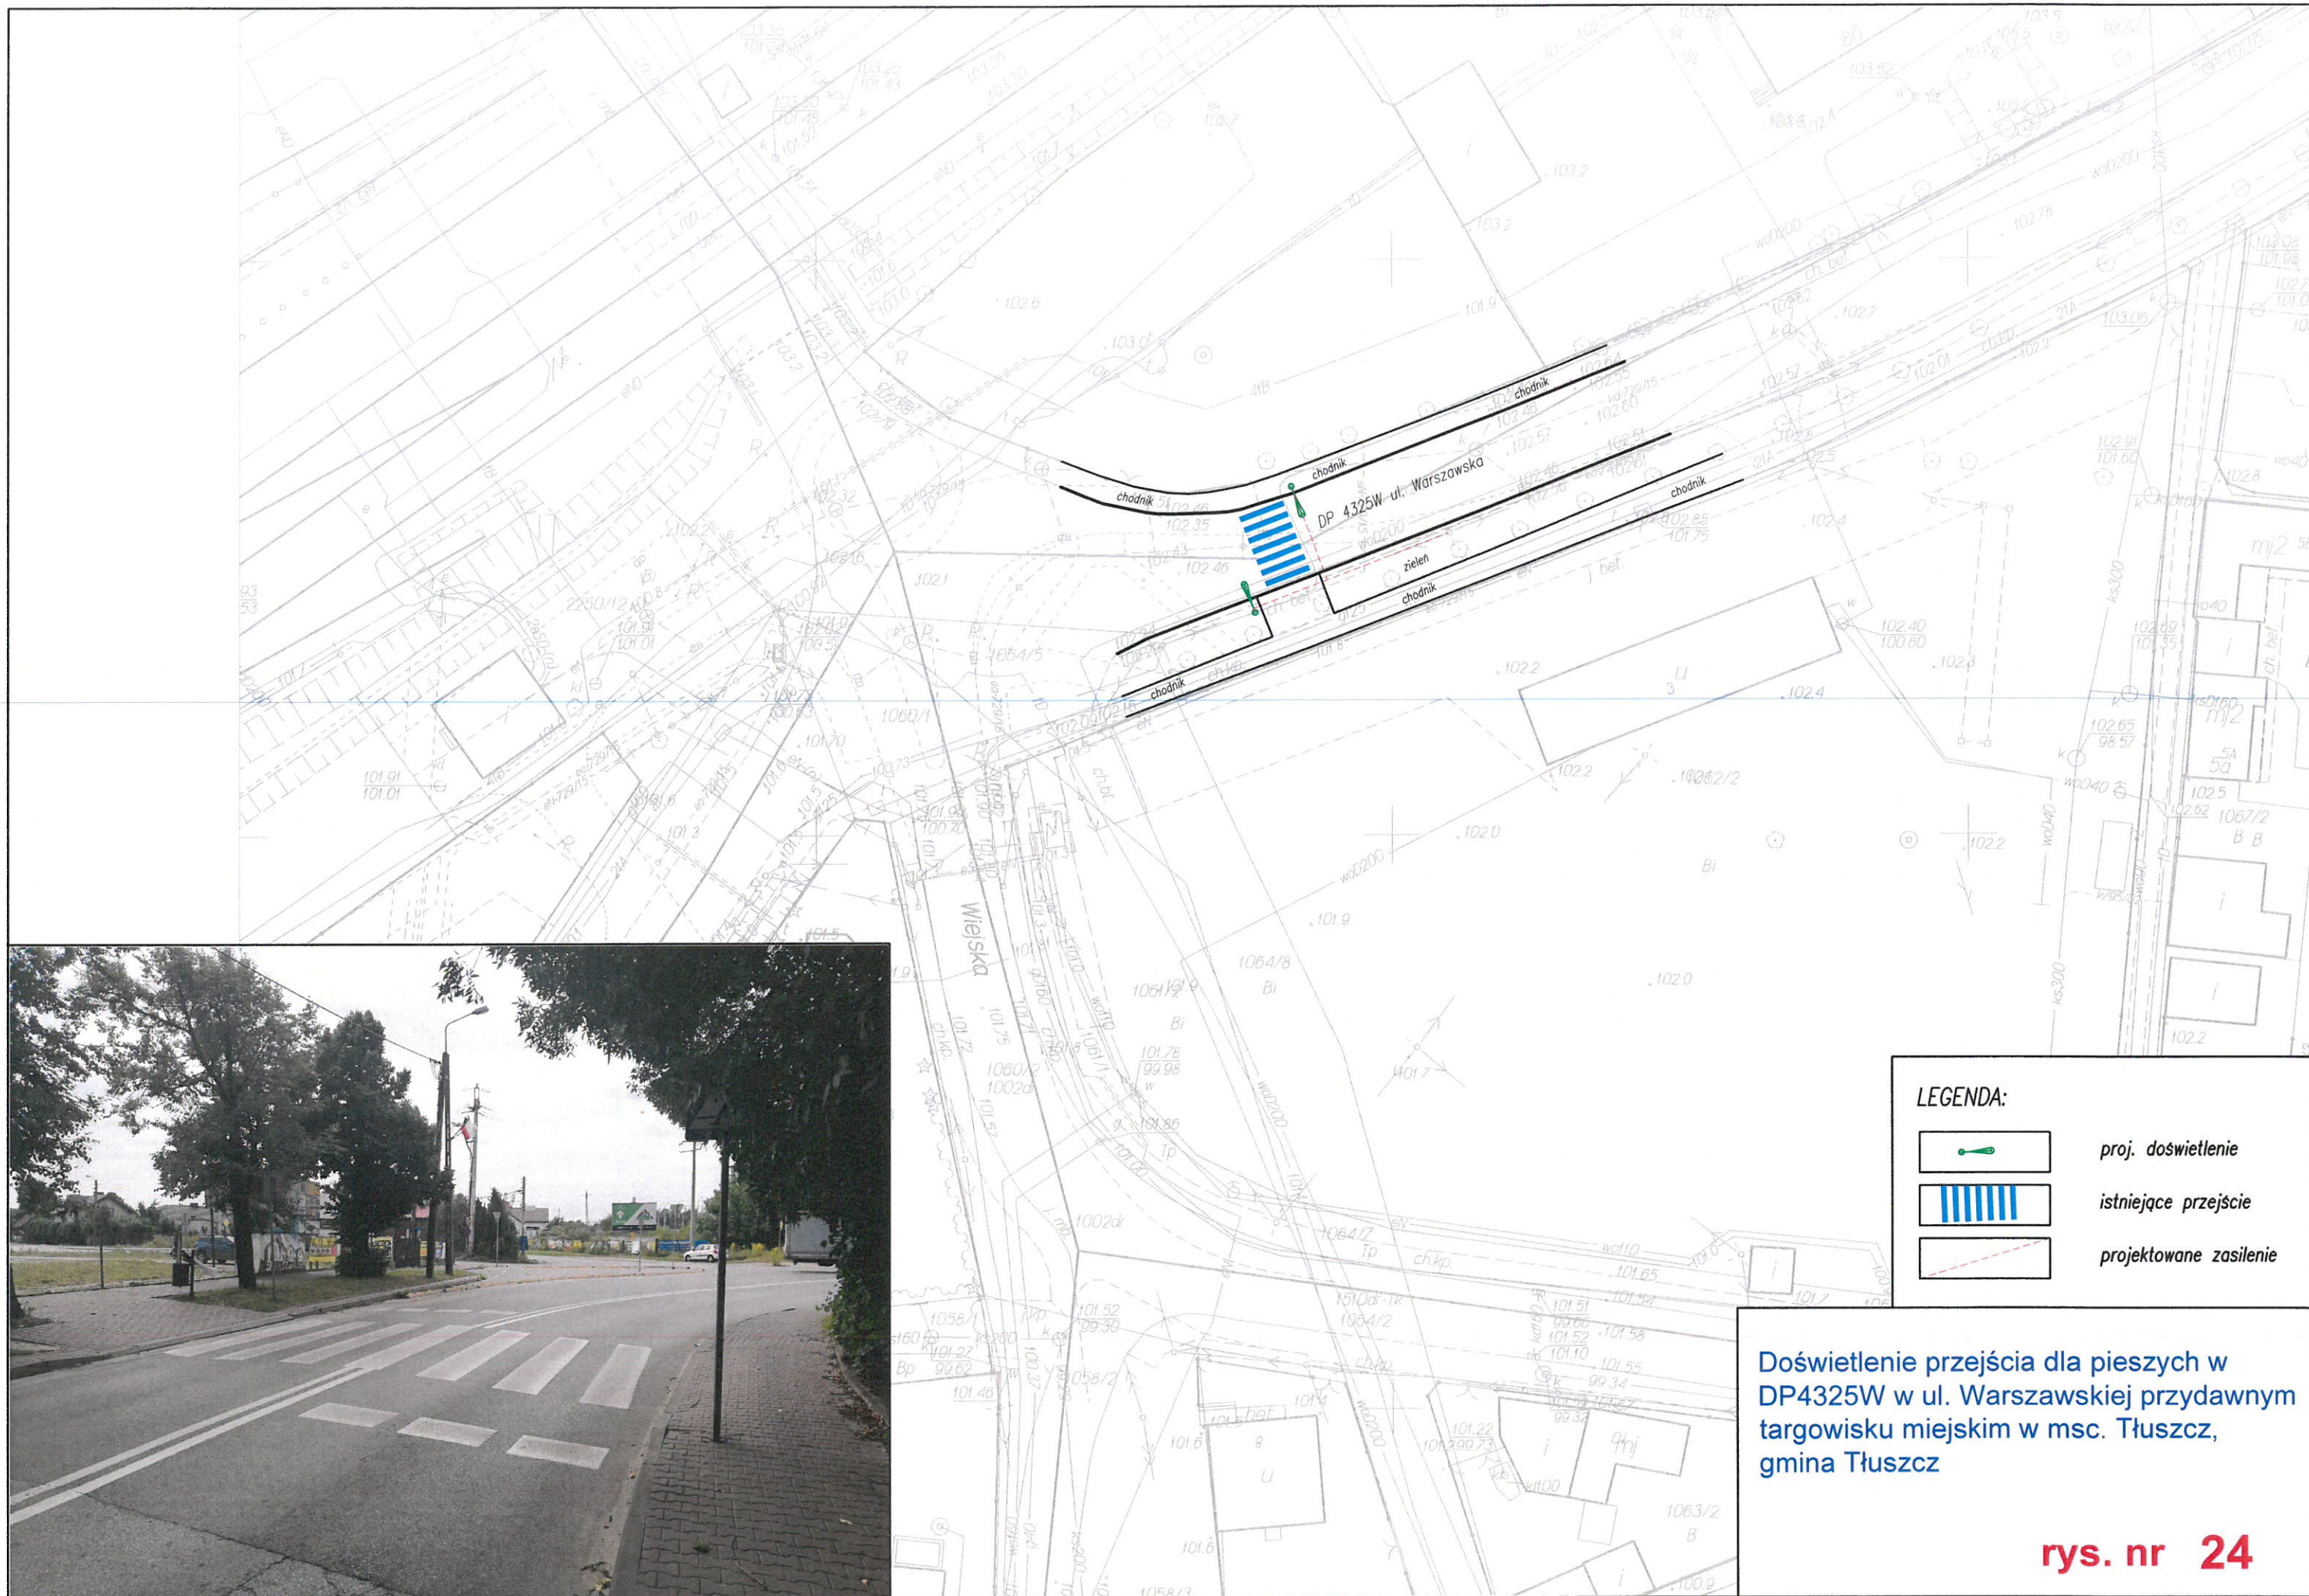
Doświetlenie przejścia dla pieszych w DP4328W w ul. Jana Pawła II róg ul. Konopnickiej w Strachówce, gmina Strachówka



LEGENDA:

	proj. doświetlenie
	istniejące przejście
	projektowane zasilenie

Doświetlenie przejścia dla pieszych w DP4325W w ul. Warszawskiej przydawnym targowisku miejskim w msc. Tłuszcz, gmina Tłuszcz

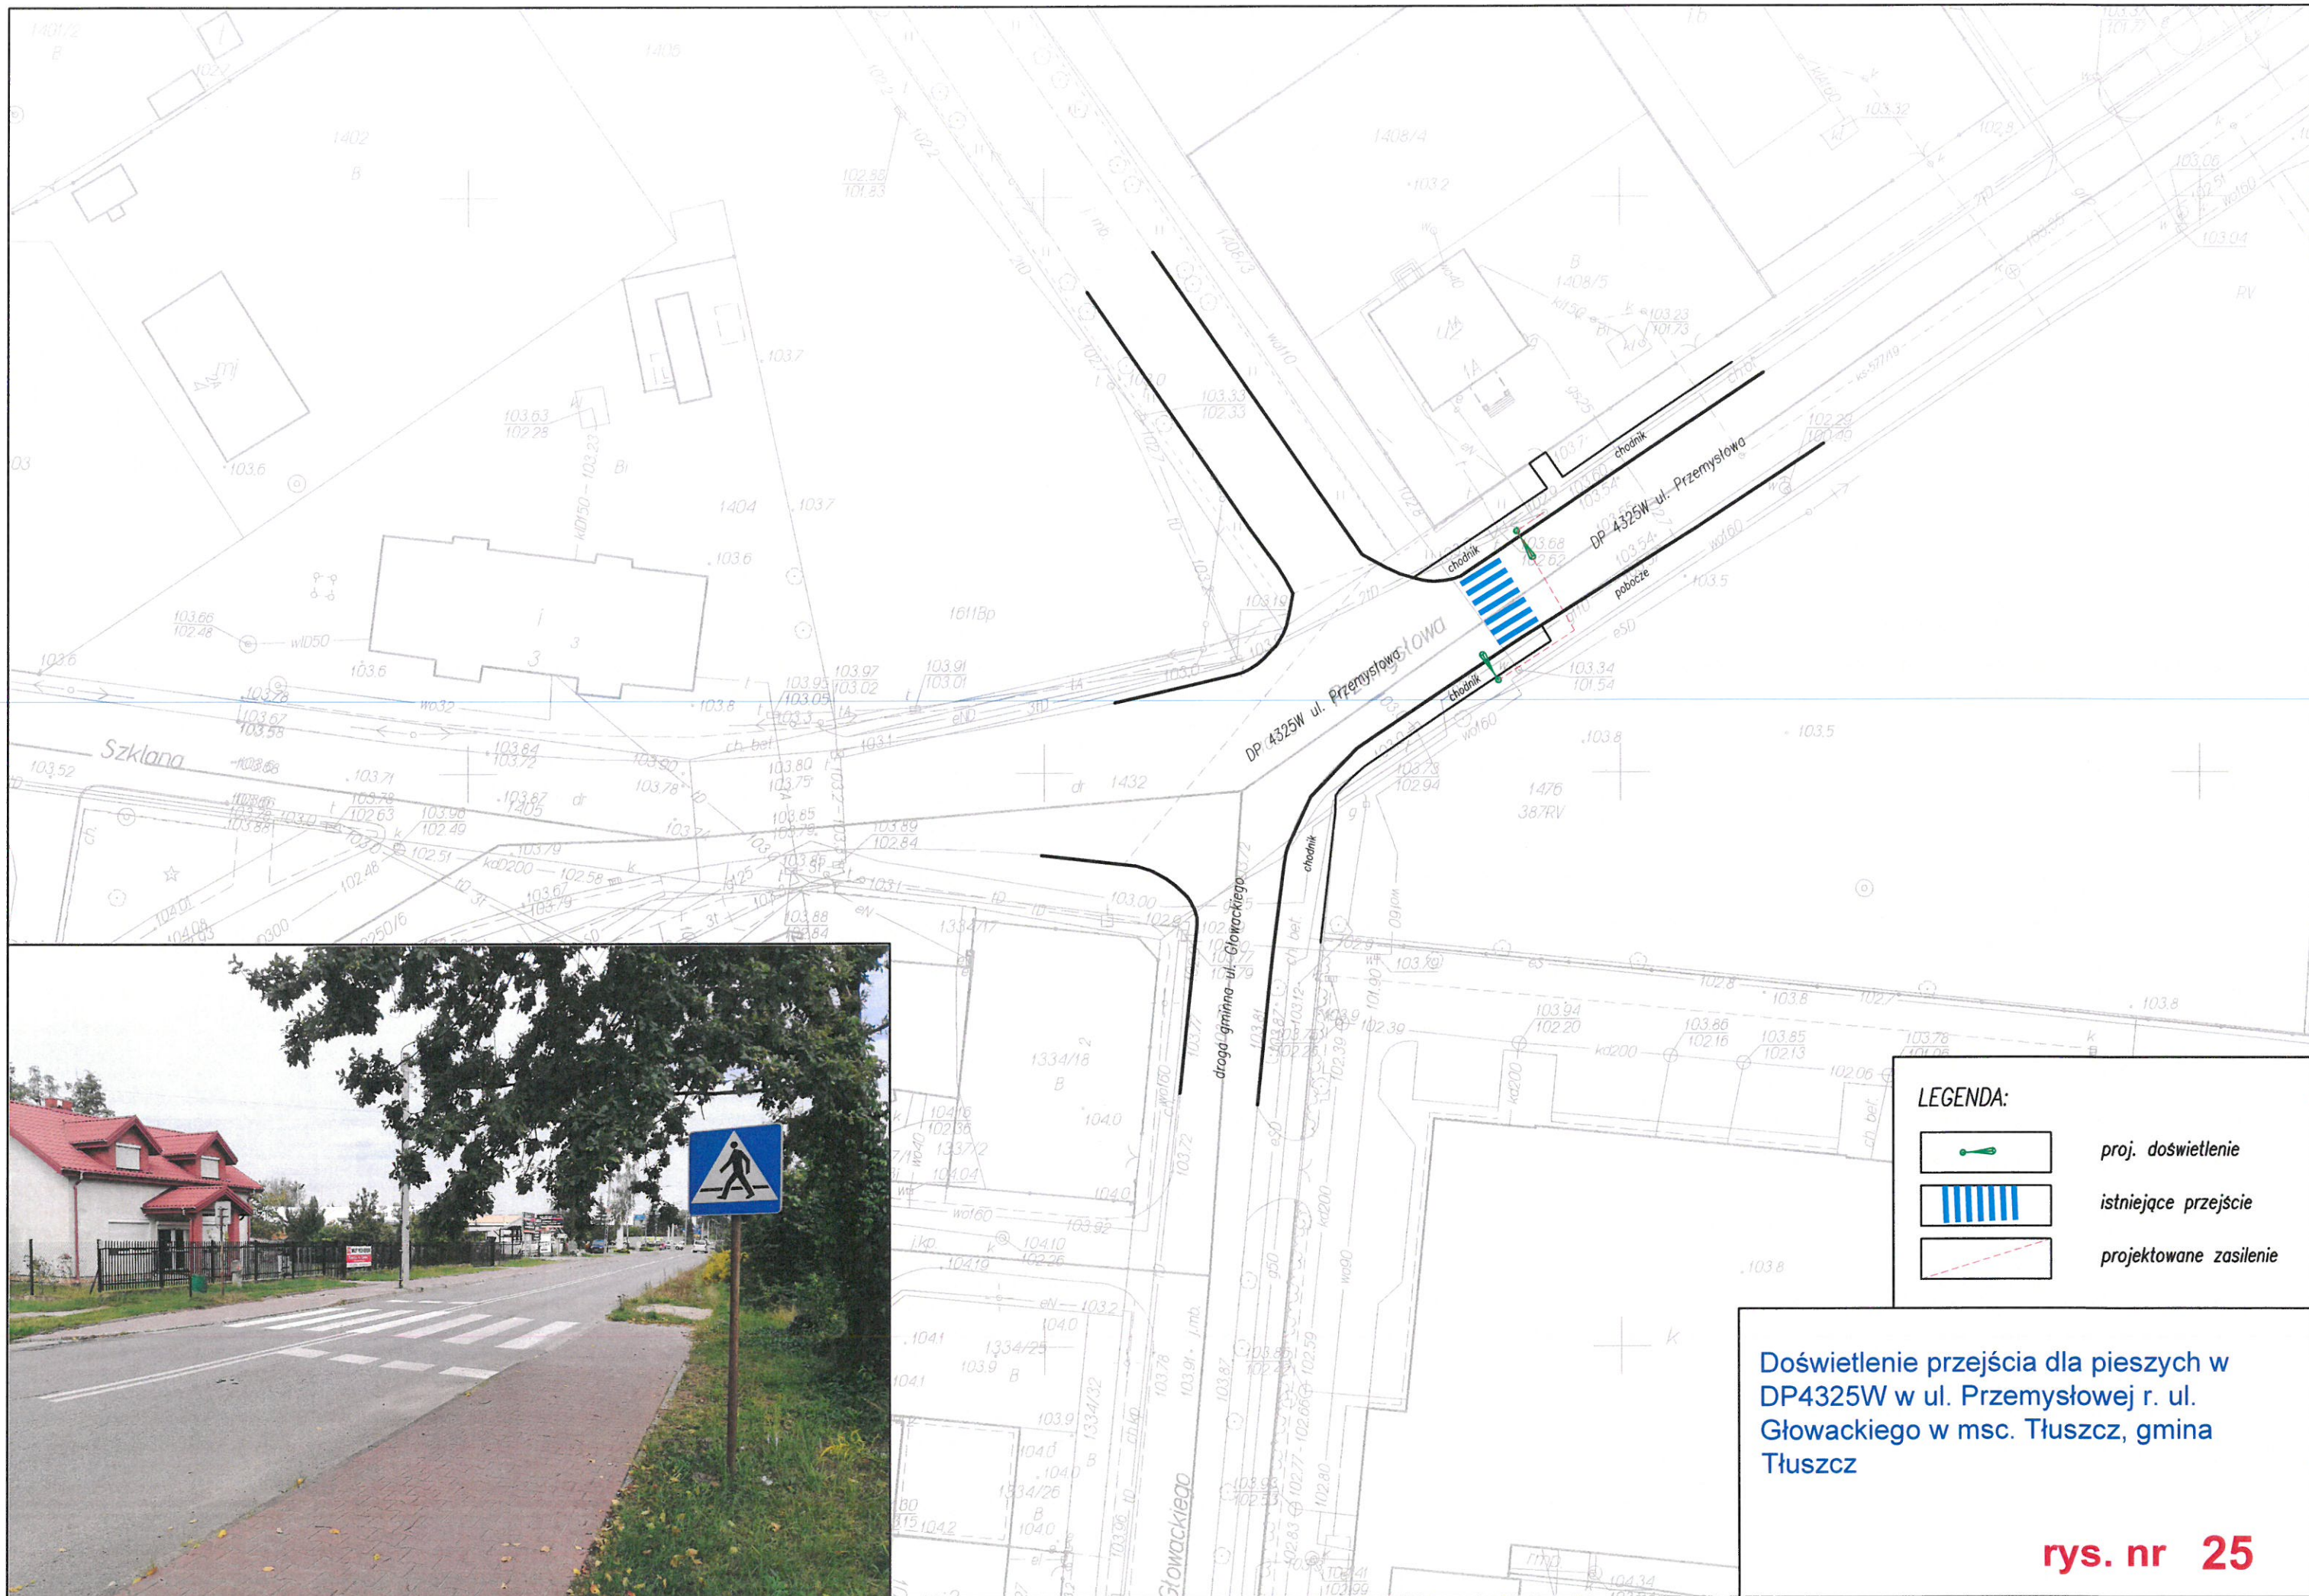

LEGENDA:

	proj. doświetlenie
	istniejące przejście
	projektowane zasilenie

Doświetlenie przejścia dla pieszych w DP4325W w ul. Przemysłowej r. ul. Głowackiego w msc. Tłuszcz, gmina Tłuszcz

rys. nr 25

