









**LEGENDA:**

-  **TEREN ISTNIEJĄCY**
-  **TEREN PROJEKTOWANY**
-  **PROJEKTOWANY KRAWĘŻNIK**
-  **PROJEKTOWANE OBRZEŻE**
-  **PROJEKTOWANA BARIERA PORĘCZOWA**
-  **ISTNIEJĄCY SPADEK PODŁUŻNY**
-  **PROJEKTOWANY SPADEK PODŁUŻNY**

**PRZEKRÓJ A-A**

 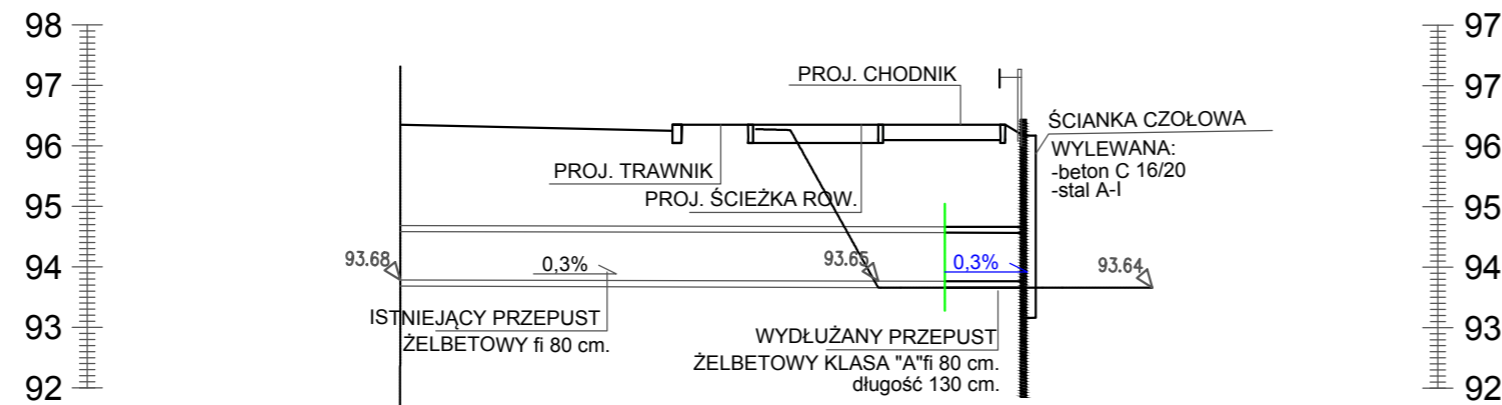

Odsunięcia od osi ulicy	0.00	4.50	5.75	7.90	9.00	10.30	10.30
Rzędne drogi/rowu/przepustu	96.25 93.78	96.15 93.67	96.25 93.66	96.25 93.65	96.25 93.64	96.25 93.64	93.64
Odsunięcia od osi ulicy	0.00					10.30	
Rzędne terenu istniejącego	96.25					93.64	

**INWESTYCJA:** Rozbudowa drogi powiatowej Nr 4360W ul. Piłsudskiego i Radzyńskiej (na odcinku od ul. Poznańskiej do ronda w Czarnej) w Wołominie polegającej na budowie ścieżki rowerowej wraz z przebudową istniejącego chodnika, budową zatok autobusowych wraz z uzyskaniem decyzji na realizację inwestycji drogowej (ZRID)

**WYKONAWCA:** DROMACC Maciej Białoszewski  
 ul. Goworowska 31A/5  
 07-410 Ostrołęka  
 NIP: 758-210-07-65  
 REGON: 146110936  
 tel. +48 660 522 577

**ZAMAWIAJĄCY:** ZARZĄD POWIATU WOŁOMIŃSKIEGO  
 ul. Prądyńskiego 3  
 05-200 Wołomin

	imię i nazwisko:	nr uprawnień:	podpis:
PROJEKTANT:	inż. Przemysław Wiącek	MAZ/0396/PWOD/06 uprawnienia budowlane do projektowania bez ograniczeń w specjalności drogowej	
SPRAWDZAJĄCY:	mgr inż. Jacek Żuraw	PDK/0047/PWOD/04 uprawnienia budowlane do projektowania i kier. robotami bez ograniczeń w specjalności drogowej	
OPRACOWYWUJĄCY:	mgr inż. Maciej Białoszewski		

**RYSUNEK:** PRZEKROJE PRZEZ URZĄDZENIA WODNE nr: **6**

DATA:	SKALA:	FAZA:	REWIZJA:
12/2018	1:125	PW	A