


DROMACC Maciej Białoszewski

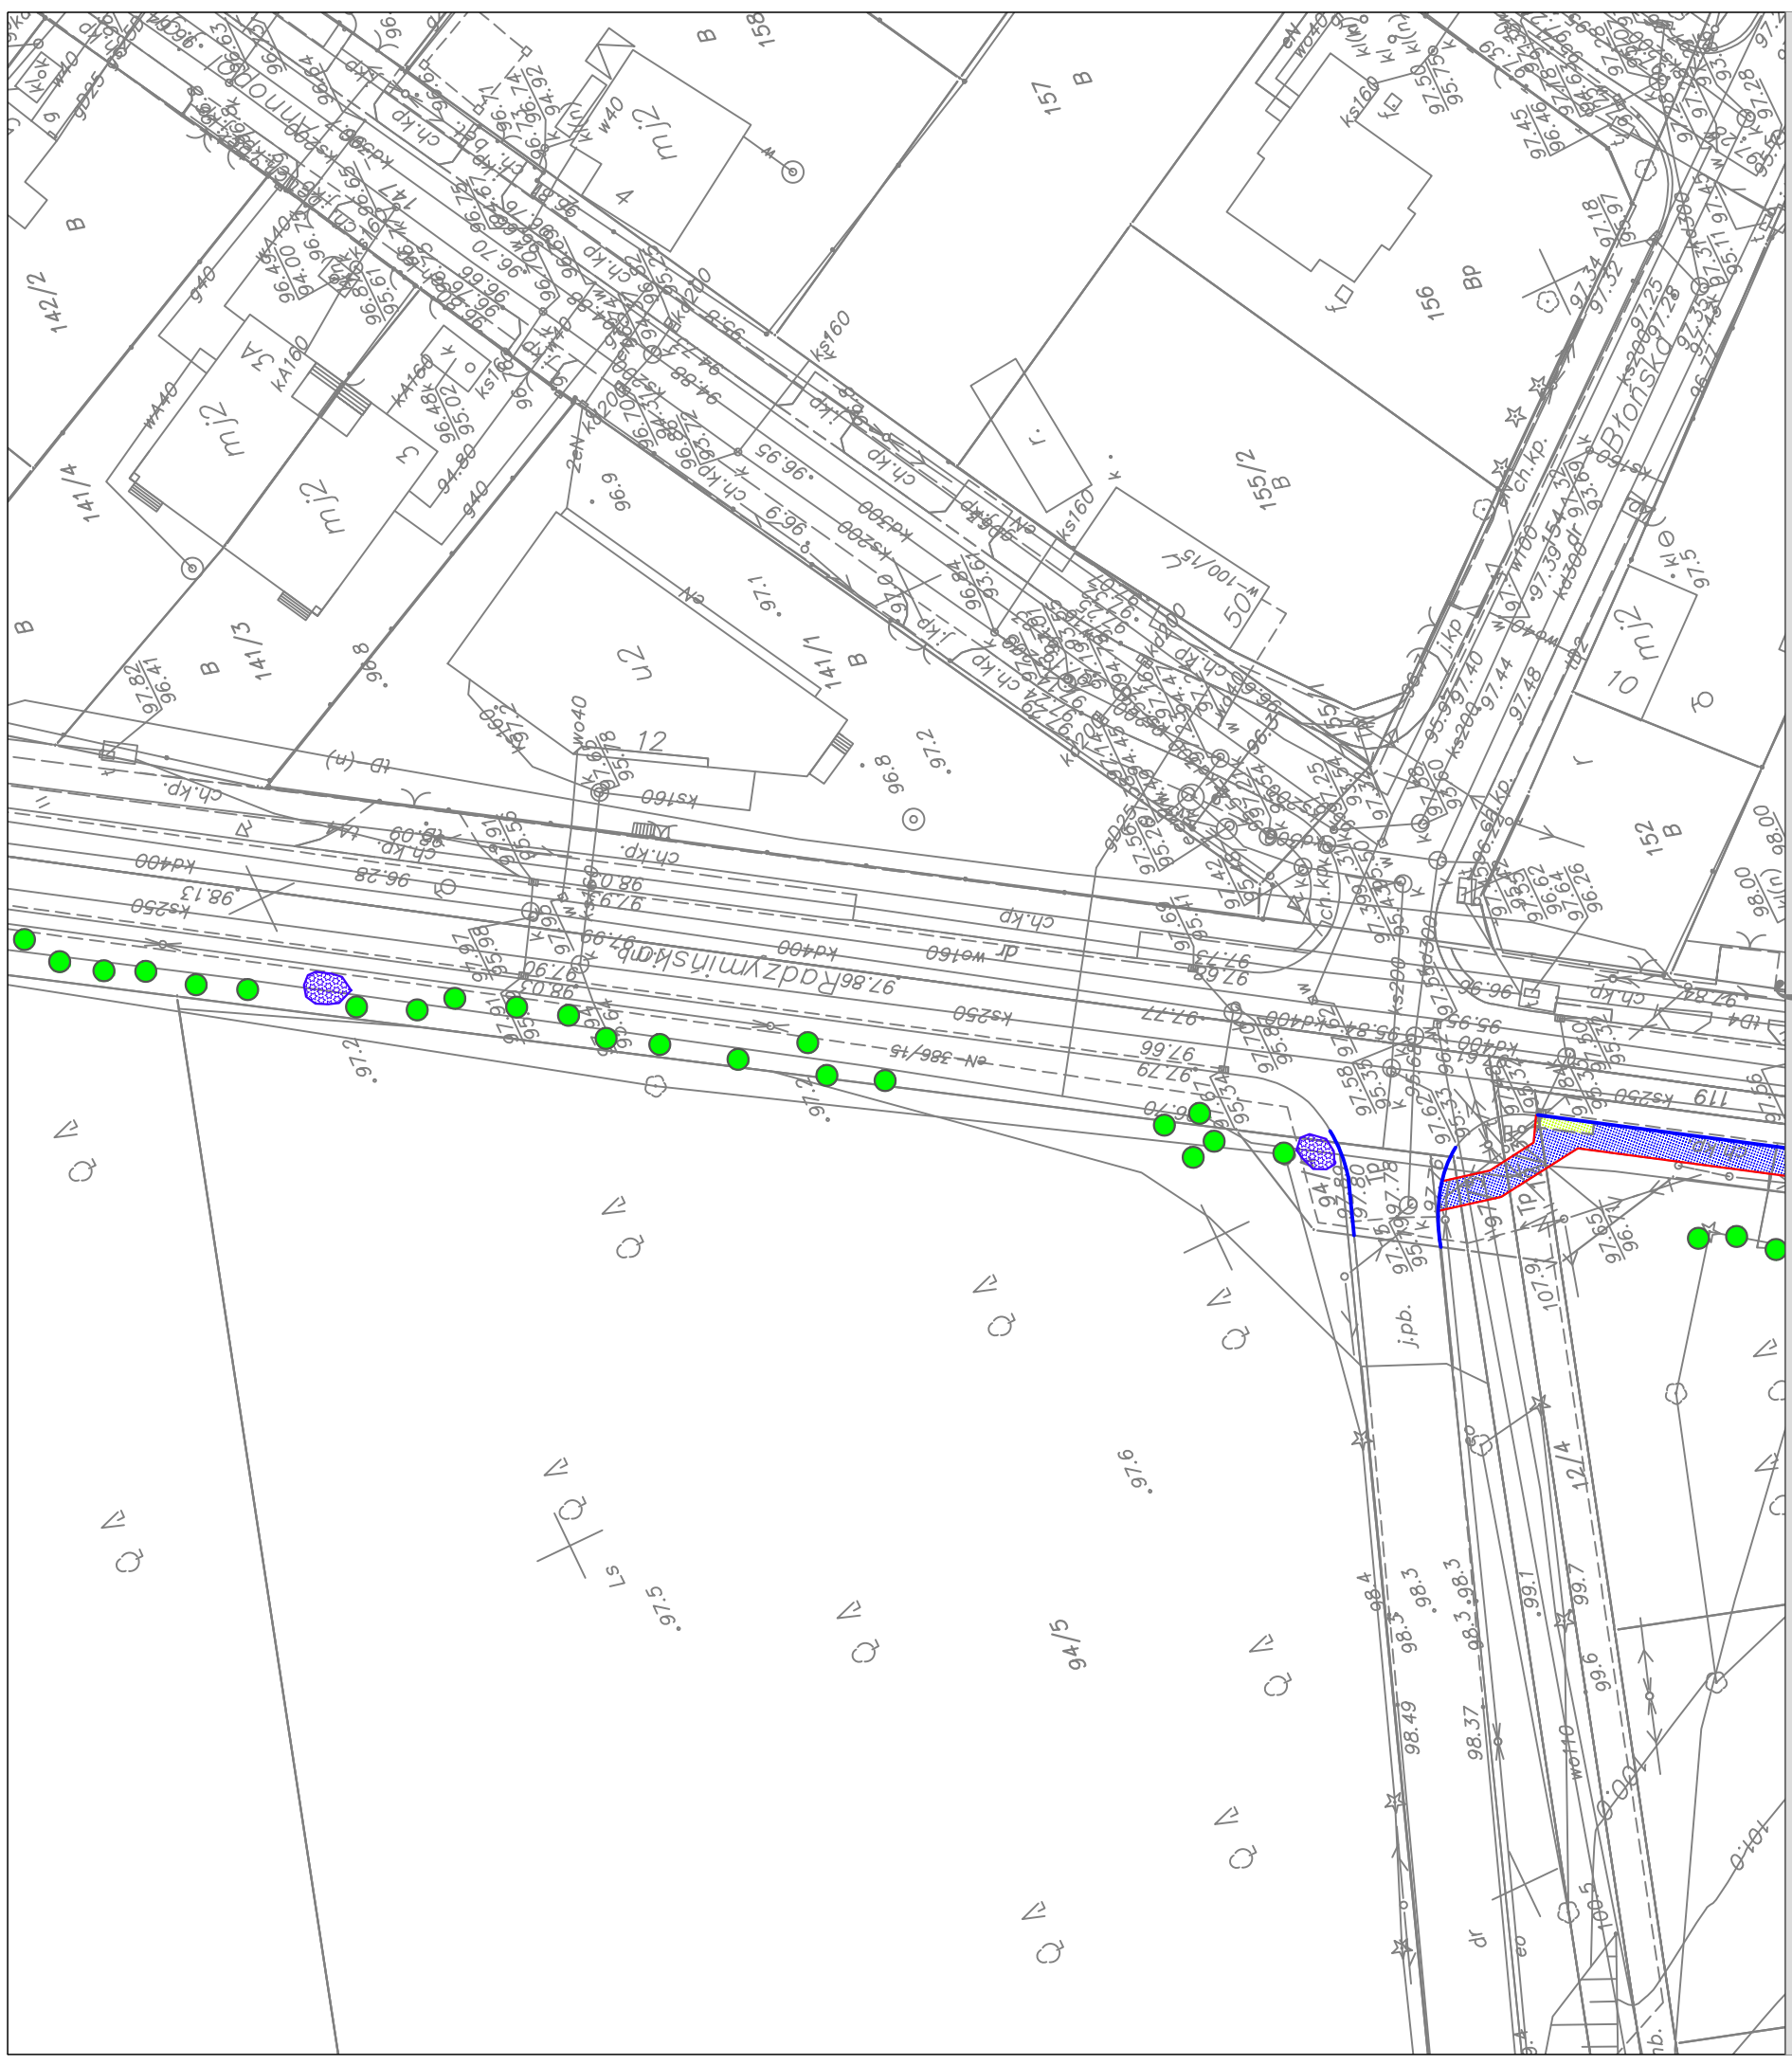

Legenda:

do rozbiórki:

- kostka brukowa betonowa
- płyty z wypustkami
- kostka brukowa do regulacji
- regulacja studni TT
- regulacja studni ks
- regulacja zaworów wodociagowych
- regulacja hydrantów wodociagowych
- wycinka drzew
- karczowanie krzewów
- obrzeże betonowe
- krawężnik betonowy
- ogrodzenie metalowe
- ogrodzenie z siatki
- ogrodzenie betonowe

INWESTYCJA: Rozbudowa drogi powiatowej Nr 4360W ul. Piłsudskiego i Radzymińskiej (na odcinku od ul. Poznańskiej do ronda w Czarniej) w Wołominie polegającej na budowie ścieżki rowerowej wraz z przebudową istniejącego chodnika, budową zatok autobusowych wraz z uzyskaniem decyzji na realizację inwestycji drogowej (ZRID)

WYKONAWCA: DROMACC Maciej Białoszewski
ul. Goworowska 31A/5
07-410 Ostrołęka
NIP: 758-210-07-65
REGON: 146110936
tel. +48 660 522 577

ZAMAWIAJĄCY: ZARZĄD POWIATU WOŁOMIŃSKIEGO
ul. Prądzyńskiego 3
05-200 Wołomin

	imię i nazwisko:	nr uprawnień:	podpis:
PROJEKTANT:	inż. Przemysław Wiącek	MAZ.0396/POOD/06 uprawnienia budowlane do projektowania bez ograniczeń w specjalności drogowej	
SPRAWDZAJĄCY:	mgr inż. Jacek Żuraw	PDK.0047/PWOD/04 uprawnienia budowlane do projektowania i kier. robotami bez ograniczeń w specjalności drogowej	
OPRACOWYUJĄCY:	mgr inż. Maciej Białoszewski		

RYSUNEK: nr: 7_10
PLANSZA ROBÓT ROZBIÓRKOWYCH

DATA:	SKALA:	FAZA:	REWIZJA:
14/12/2018	1:500	PB	A