









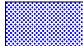


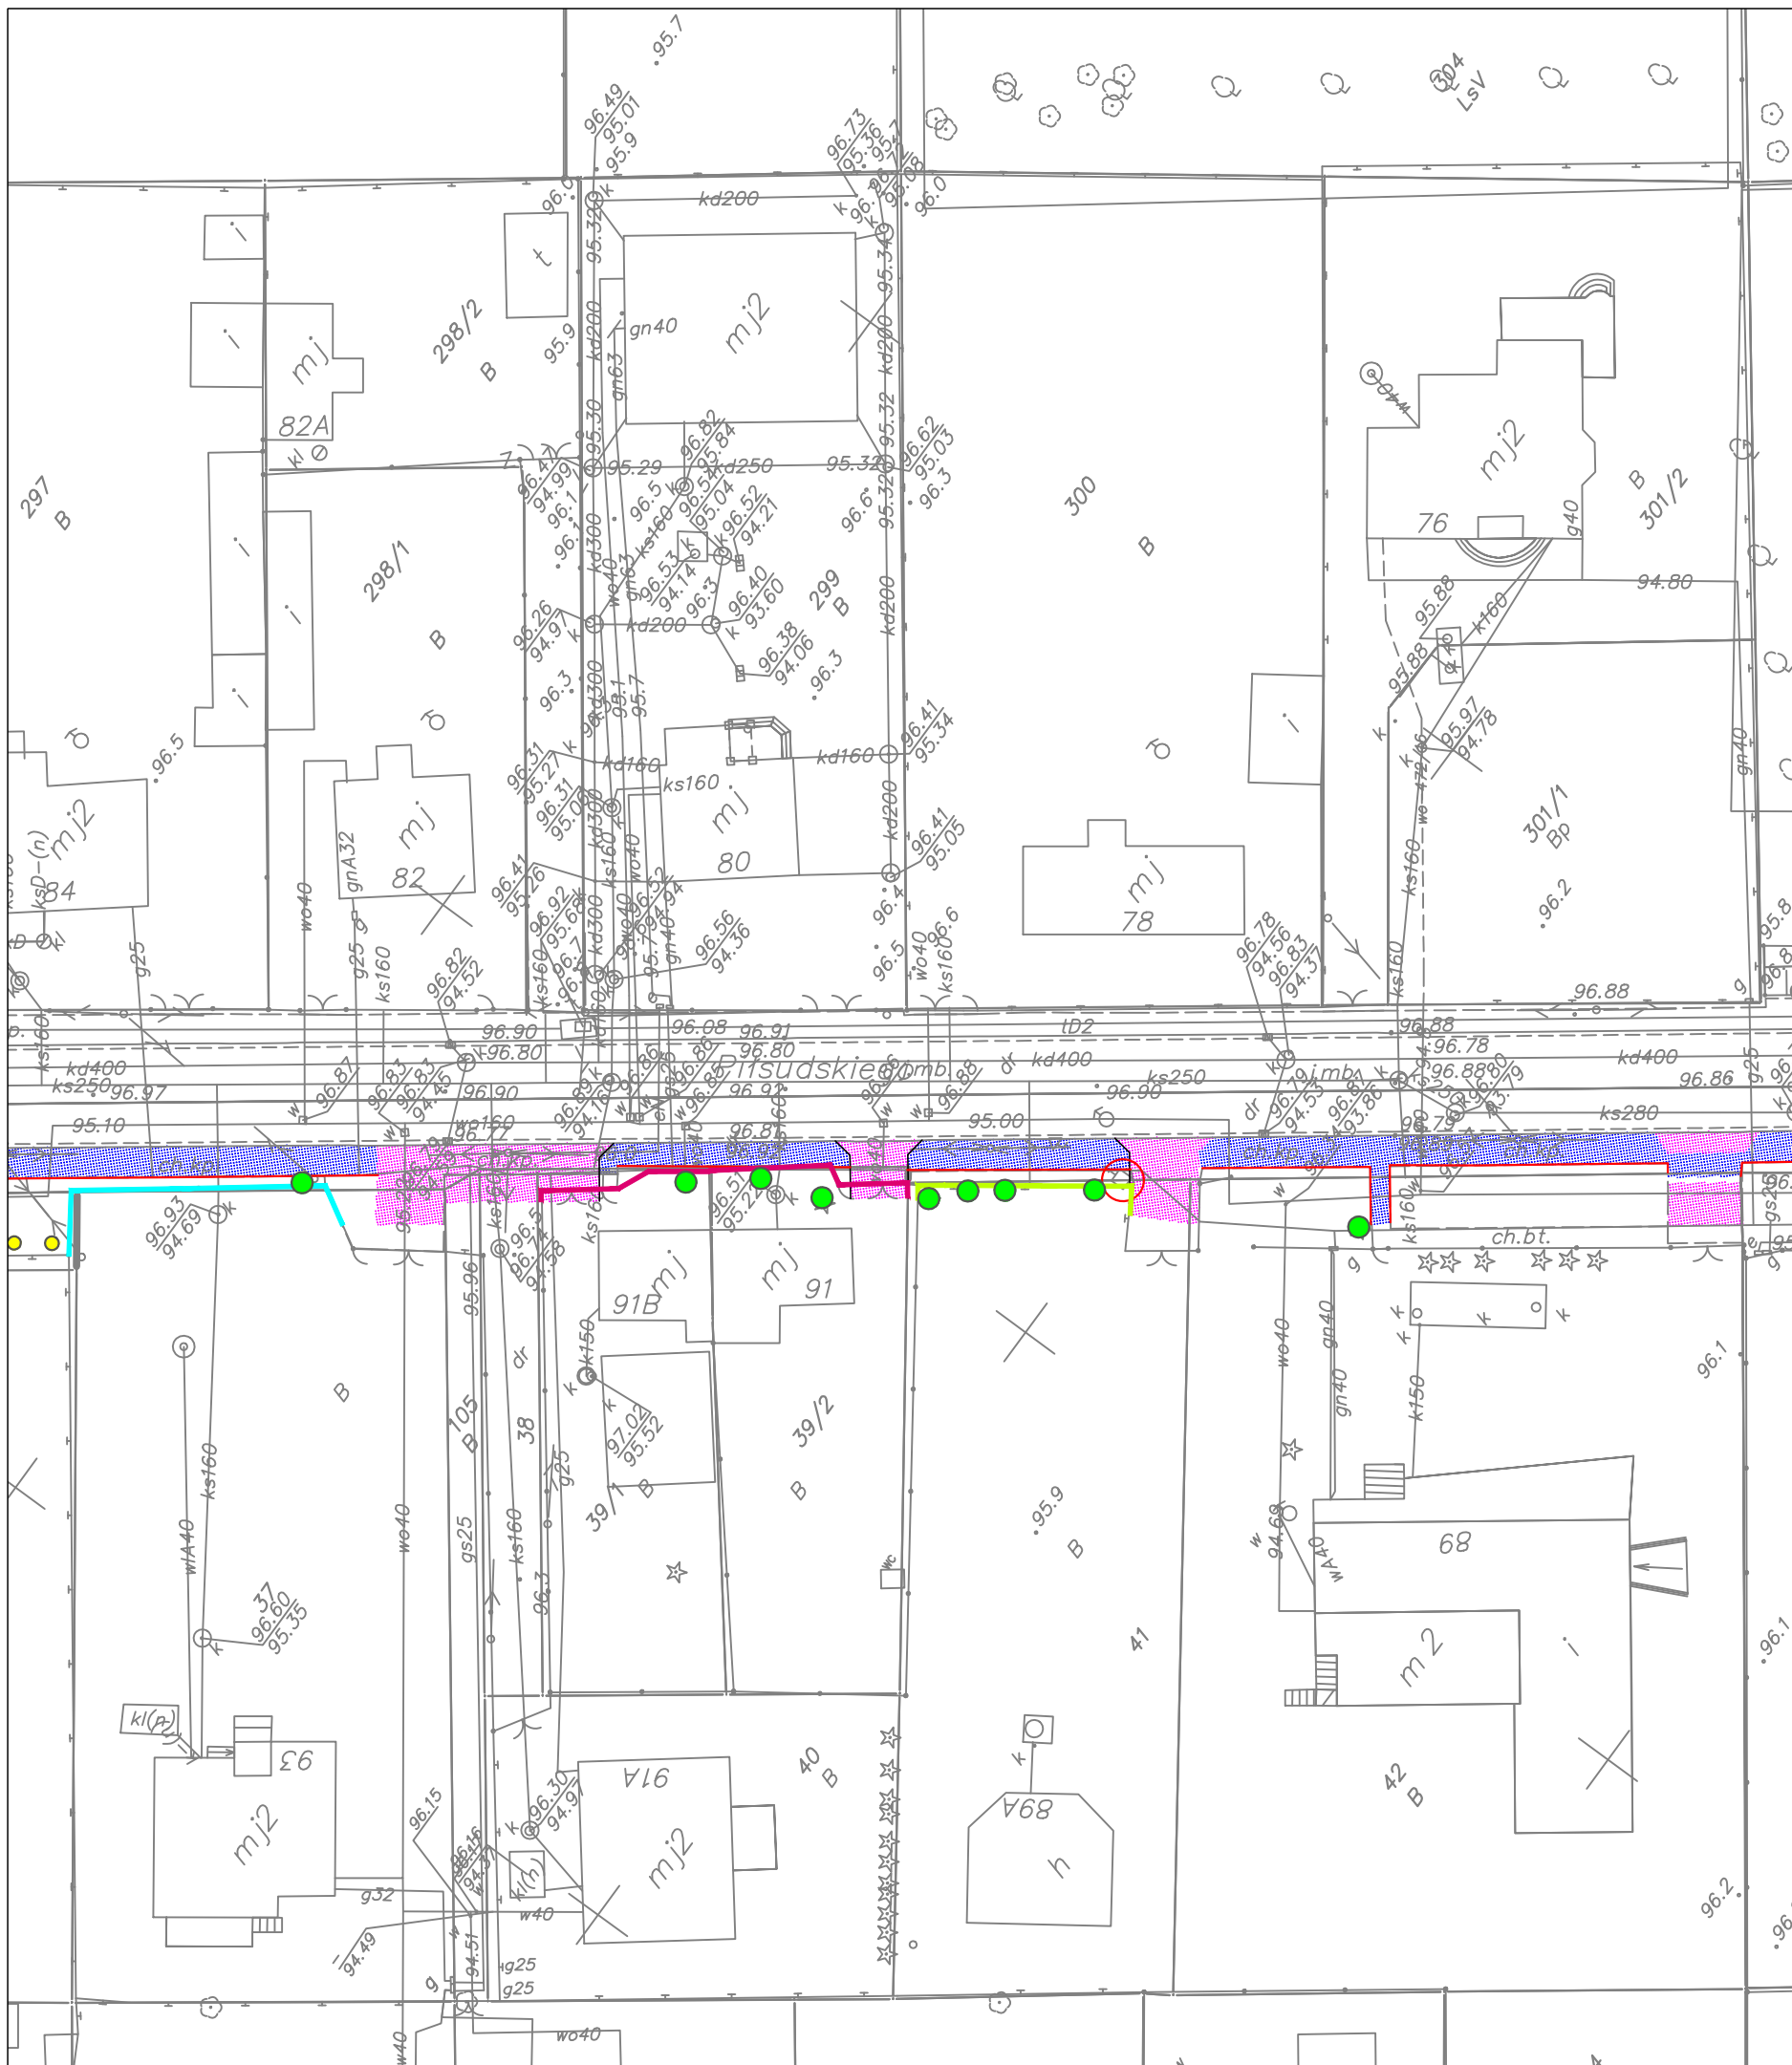


DROMACC Maciej Białoszewski

Legenda:

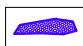do rozbiórki:

-  kostka brukowa betonowa
-  płyty z wypustkami
-  kostka brukowa do regulacji
-  regulacja studni TT
-  regulacja studni ks
-  regulacja zaworów wodociagowych
-  regulacja hydrantów wodociagowych
-  wycinka drzew
-  karczowanie krzewów
-  obrzeże betonowe
-  krawężnik betonowy
-  ogrodzenie metalowe
-  ogrodzenie z siatki
-  ogrodzenie betonowe



INWESTYCJA: Rozbudowa drogi powiatowej Nr 4360W ul. Piłsudskiego i Radzyńskiej (na odcinku od ul. Poznańskiej do ronda w Czarniej) w Wołominie polegającej na budowie ścieżki rowerowej wraz z przebudową istniejącego chodnika, budową zatok autobusowych wraz z uzyskaniem decyzji na realizację inwestycji drogowej (ZRID)

WYKONAWCA: DROMACC Maciej Białoszewski
 ul. Górowowska 31A/5
 07-410 Ostrołęka
 NIP: 758-210-07-65
 REGON: 146110936
 tel. +48 660 522 577

ZAMAWIAJĄCY:  ZARZĄD POWIATU WOŁOMIŃSKIEGO
 ul. Prądzyńskiego 3
 05-200 Wołomin

	imię i nazwisko:	nr uprawnień:	podpis:
PROJEKTANT:	inż. Przemysław Wiącek	MAZ.0396.POOD.06 uprawnienia budowlane do projektowania bez ograniczeń w specjalności drogowej	
SPRAWDZAJĄCY:	mgr inż. Jacek Żuraw	PDK.0047/PWOD.04 uprawnienia budowlane do projektowania i kier. robotami bez ograniczeń w specjalności drogowej	
OPRACOWYUJĄCY:	mgr inż. Maciej Białoszewski		

RYSUNEK: PLANSZA ROBÓT ROZBIÓRKOWYCH nr: 7_13

DATA:	SKALA:	FAZA:	REWIZJA:
12/2018	1:500	PB	A