



Lokalizacja opracowywanej dokumentacji projektowej  
rozbudowy drogi powiatowej Nr 4360W  
ul. Pilsudskiego i Radzywińskiej

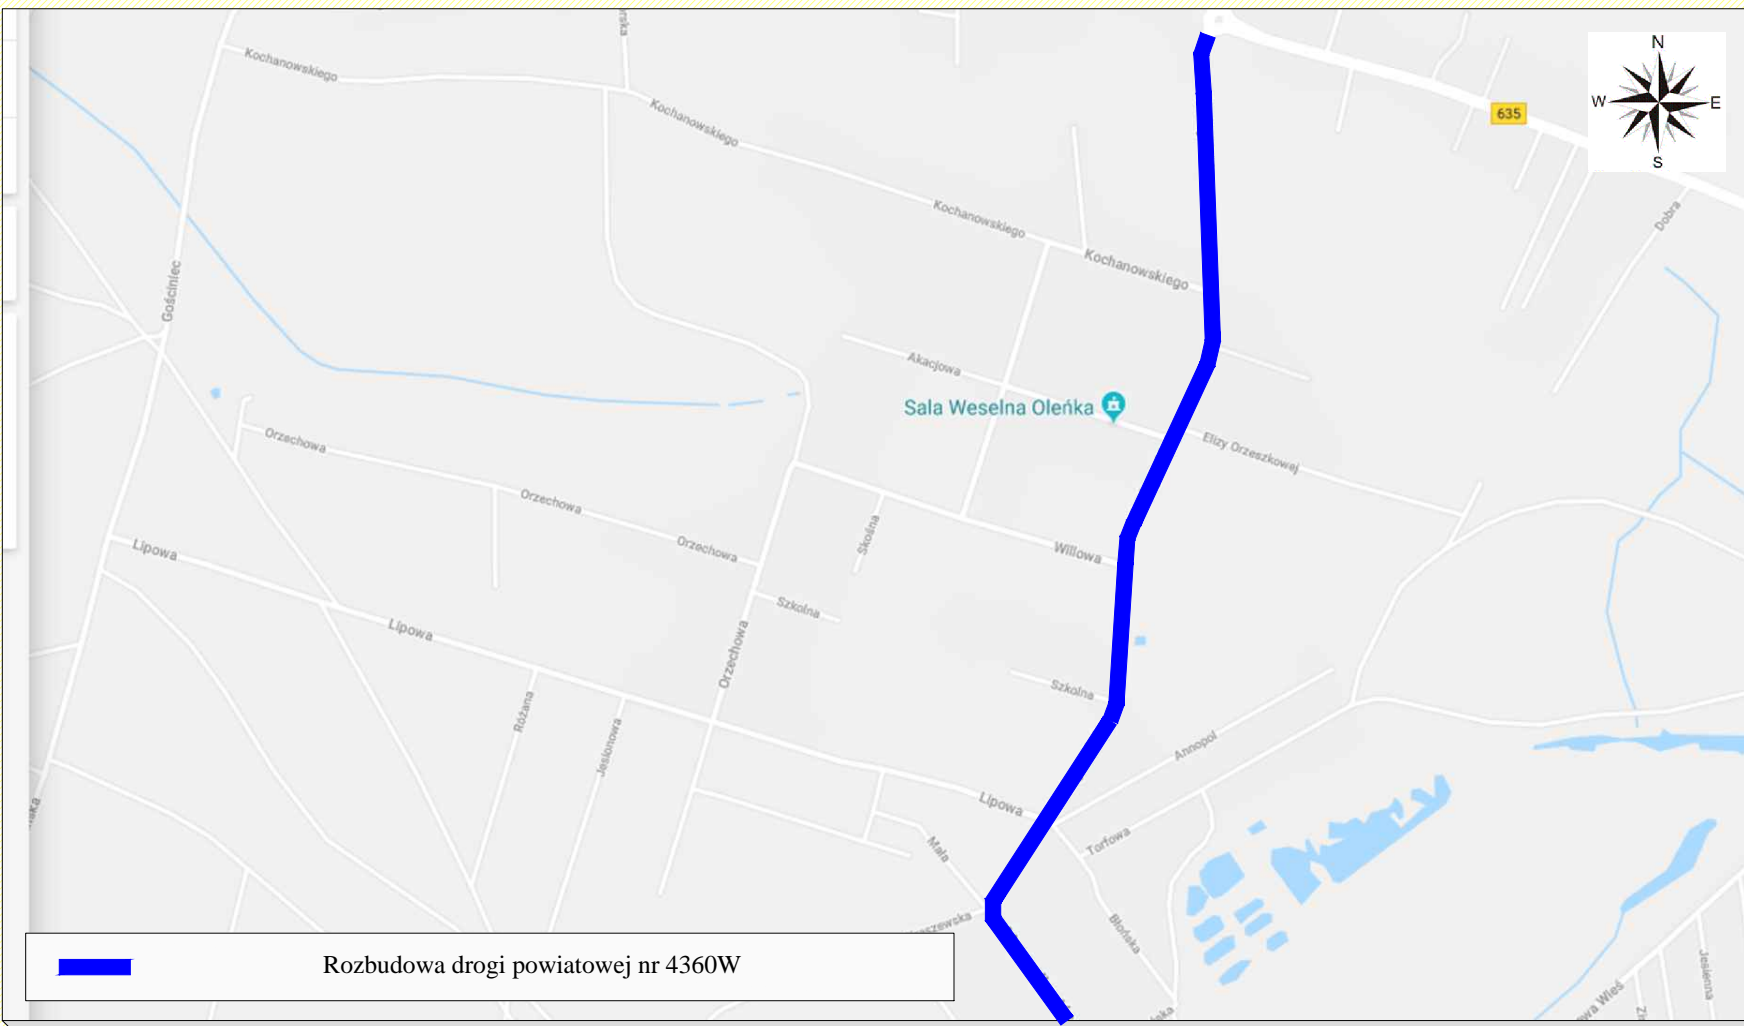

Rozbudowa drogi powiatowej nr 4360W

DROMACC Maciej Białoszewski



**LEGENDA:**  Lokalizacja opracowywanej dokumentacji projektowej rozbudowy drogi powiatowej Nr 4360W ul. Pilsudskiego i Radzywińskiej

**INWESTYCJA:** Rozbudowa drogi powiatowej Nr 4360W ul. Pilsudskiego i Radzywińskiej (na odcinku od ul. Poznańskiej do ronda w Czarniej) w Wołominie polegającej na budowie ścieżki rowerowej wraz z przebudową istniejącego chodnika, budową zatok autobusowych wraz z uzyskaniem decyzji na realizację inwestycji drogowej (ZRID)

**WYKONAWCA:**  DROMACC Maciej Białoszewski  
ul. Górowowska 31A/5  
07-410 Ostrołęka  
NIP: 758-210-07-65  
REGON: 146110936  
tel. +48 660 522 577

**ZAMAWIAJĄCY:**  STAROSTWO POWIATOWE  
W WOŁOMINIE  
ul. Prądyńskiego 3  
05-200 Wołomin

PROJEKTANT:	imię i nazwisko: inż. Przemysław Wiącek	nr uprawnień: MAZ/0396/POOD/06 uprawnienia budowlane do projektowania bez ograniczeń w specjalności drogowej	podpis:
SPRAWDZAJĄCY:	mgr inż. Jacek Żuraw	PDK/0047/PWOD/04 uprawnienia budowlane do projektowania i kier. robotami bez ograniczeń w specjalności drogowej	
OPRACOWYWUJĄCY:	mgr inż. Maciej Białoszewski		

**RYСУNEK:** PLAN LOKALIZACYJNO-ORIENTACYJNY nr: 1

<b>DATA:</b> 12/10/2018	<b>SKALA:</b> B/S	<b>FAZA:</b> PB	<b>REWIZJA:</b> A
----------------------------	----------------------	--------------------	----------------------