




 

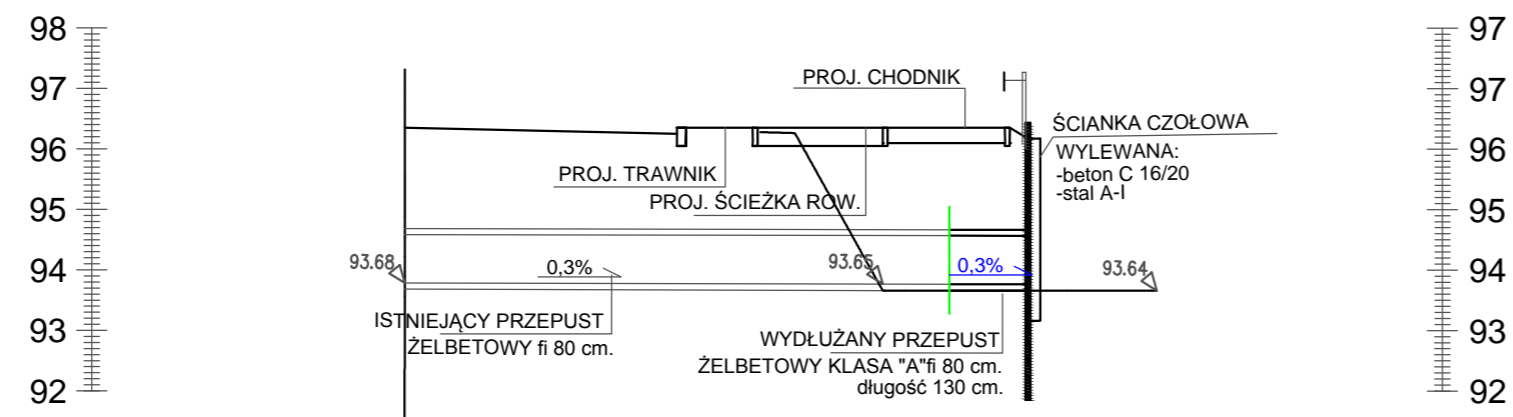


LEGENDA:

-  TEREN ISTNIEJĄCY
-  TEREN PROJEKTOWANY
-  PROJEKTOWANY KRAWĘŻNIK
-  PROJEKTOWANE OBRZEŻE
-  PROJEKTOWANA BARIERA PORĘCZOWA
-  0,3% ISTNIEJĄCY SPADEK PODŁUŻNY
-  0,3% PROJEKTOWANY SPADEK PODŁUŻNY

PRZEKRÓJ A-A



Odsunięcia od osi ulicy	0.00	4.50	5.75	7.90	9.00	10.30
Rzędne drogi/rowu/przepustu	96.25 93.78	96.15 93.67	96.25 93.66	96.25 93.65	96.25 93.64	96.25 93.64
Odsunięcia od osi ulicy	0.00					10.30
Rzędne terenu istniejącego	96.25					93.64

INWESTYCJA: Rozbudowa drogi powiatowej Nr 4360W ul. Piłsudskiego i Radzyńskiej (na odcinku od ul. Poznańskiej do ronda w Czarnej) w Wołominie polegającej na budowie ścieżki rowerowej wraz z przebudową istniejącego chodnika, budową zatok autobusowych wraz z uzyskaniem decyzji na realizację inwestycji drogowej (ZRID)

WYKONAWCA: DROMACC Maciej Białoszewski
ul. Goworowska 31A/5
07-410 Ostrołęka
NIP: 758-210-07-65
REGON: 146110936
tel. +48 660 522 577

ZAMAWIAJĄCY: ZARZĄD POWIATU WOŁOMIŃSKIEGO
ul. Prądyńskiego 3
05-200 Wołomin

	imię i nazwisko:	nr uprawnień:	podpis:
PROJEKTANT:	inż. Przemysław Wiącek	MAZ0396/PWOD.06 uprawnienia budowlane do projektowania bez ograniczeń w specjalności drogowej	
SPRAWDZAJĄCY:	mgr inż. Jacek Żuraw	PDK.0047/PWOD.04 uprawnienia budowlane do projektowania i kier. robotami bez ograniczeń w specjalności drogowej	
OPRACOWYWUJĄCY:	mgr inż. Maciej Białoszewski		

RYSUNEK: PRZEKROJE PRZEZ URZĄDZENIA WODNE nr: **6**

DATA:	SKALA:	FAZA:	REWIZJA:
12/2018	1:125	PB	A