ARKUSZ NR 1

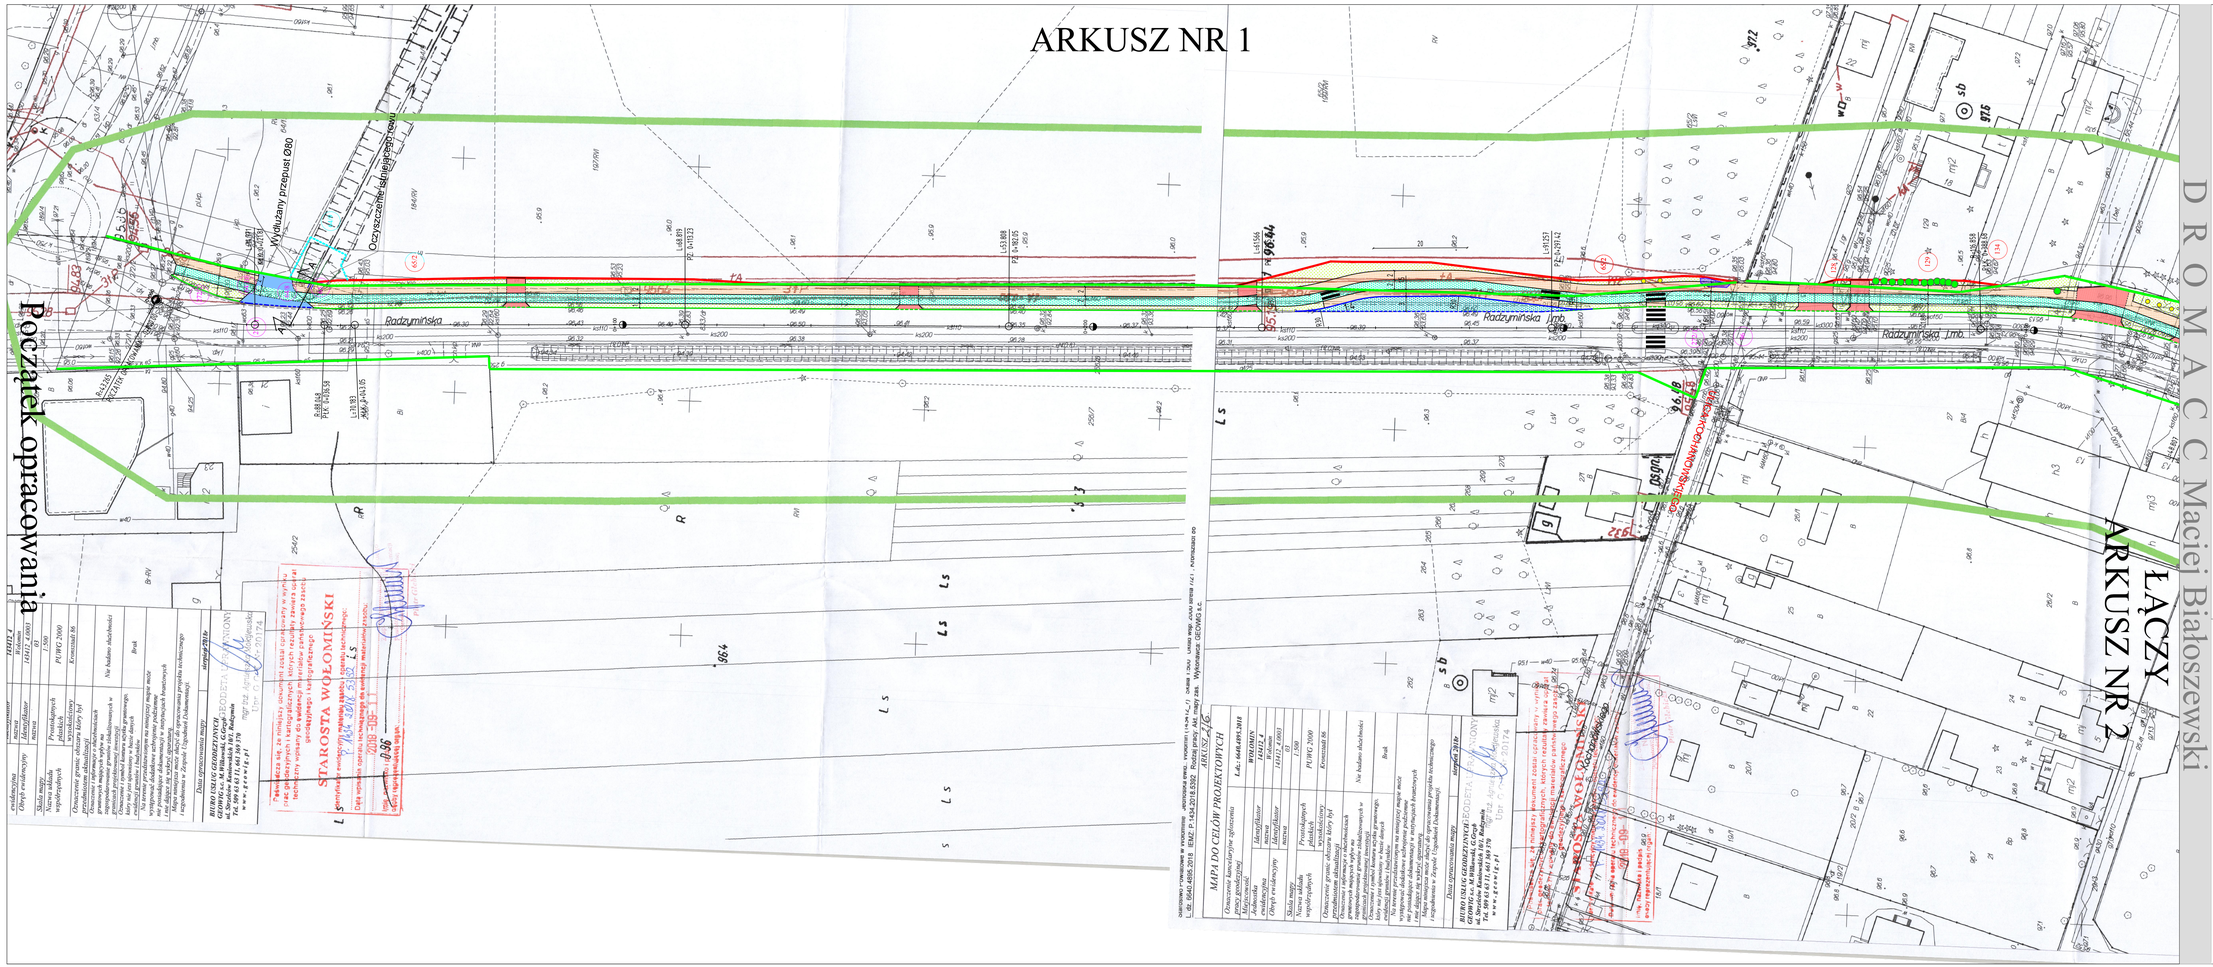

Legenda:

- Proj. ścieżka rowerowa
- Proj. zatoki autobusowe
- Zjazdy indywidualne do regulacji wysokościowej
- Proj. chodniki lub dojścia do furtek z kostki betonowej
- Proj. bądź istniejące zieleń
- Istn. utwardzenia bez ingerencji
- Istn. sieć gazowa do przebudowy w kolizji z zagospodarowaniem
- Nowa lokalizacja sieci gazowej będącej w kolizji
- Projektowane oznakowanie pionowe
- Drzewa przeznaczone do wycinki
- Nasadzenia zastępcze
- Krzaki, skupiny małych drzew
- Mury oporowe prefabrykowane typu "L"-wys 1,6 metra
- Proj. krawężnik wyniesiony betonowy
- Proj. krawężnik wtopiony betonowy
- Linie pomocnicze
- Proj. obrzeże betonowe
- Istn. krawężnik jezdni
- Istn. linie rozgraniczające DP
- Proj. linie rozgraniczające
- Przebudowa istn. sieci uzbrojenia technicznego i dróg publicznych
- Działki w liniach rozgraniczających
- Działki przeznaczone do podziału
- Działki przeznaczone do czasowego zajęcia
- Istn. sieć teletechniczna do przebudowy w kolizji z zagospodarowaniem
- Nowa lokalizacja słupa teletechnicznego będącego w kolizji
- Korekta lokalizacji oznakowania aktywnego, poprzez przestawienie słupa wraz z panelem sołtysowym wg odrębnego opracowania
- Projektowana ścianka czołowa na rowie melioracyjnym
- Wyłączenie przepustu na istniejącym rowie melioracyjnym
- Lokalizacja przekroju przez przepust melioracyjny
- Mury oporowe prefabrykowane typu "L"-wys 0,8 metra

INWESTYCJA:	Rozbudowa drogi powiatowej Nr 430458 ul. Piłsudskiego i Radzymińskiej (na odcinku ul. Poniatowskiego do rondu w Czarnej) w Wołominie polegającej na budowie ścieżki rowerowej wraz z przebudową istniejącego chodnika, budową zatok autobusowych wraz z oczyszczeniem docelowej na realizację inwestycji drogowej (PRD)
WYKONAWCA:	DROMACC Maciej Białoszewski ul.Grzesiowska 31A/5 07-410 Ostrołęka NIP: 758-210-07-65 REGON: 146110936 tel. +48 660 522 577
ZAMAWIAJĄCY:	ZARZĄD POWIATU WOŁOMIŃSKIEGO ul. Prądzyńskiego 3 05-200 Wołomin

	imię i nazwisko:	nr uprawnień:
PROJEKTANT:	inż. Przemysław Wiącek	WOŁOMIŃSKIEGO Przemysław Wiącek Nr ewidencyjny: 0000000000 Nr uprawnień: 0000000000 Zakres: bez ograniczeń
SPRAWDZAJĄCY:	mgr inż. Jacek Żuraw	WOŁOMIŃSKIEGO Jacek Żuraw Nr ewidencyjny: 0000000000 Nr uprawnień: 0000000000 Zakres: bez ograniczeń
PROJEKTANT:	inż. Grzegorz Gorczyński	WOŁOMIŃSKIEGO Grzegorz Gorczyński Nr ewidencyjny: 0000000000 Nr uprawnień: 0000000000 Zakres: bez ograniczeń
SPRAWDZAJĄCY:	mgr inż. Jan Sabaślek	WOŁOMIŃSKIEGO Jan Sabaślek Nr ewidencyjny: 0000000000 Nr uprawnień: 0000000000 Zakres: bez ograniczeń
PROJEKTANT:	mgr inż. Paweł Sojka	WOŁOMIŃSKIEGO Paweł Sojka Nr ewidencyjny: 0000000000 Nr uprawnień: 0000000000 Zakres: bez ograniczeń
SPRAWDZAJĄCY:	inż. Wojciech Bajowski	WOŁOMIŃSKIEGO Wojciech Bajowski Nr ewidencyjny: 0000000000 Nr uprawnień: 0000000000 Zakres: bez ograniczeń

RYSUNEK: PROJEKT ZAGOSPODAROWANIA TERENU	2_1

DATA:	SKALA:	FAZA:	REWIZJA:
12/2018	1:500	PB	A