




Lokalizacja opracowywanej dokumentacji projektowej
rozbudowy drogi powiatowej Nr 4360W
ul. Piłsudskiego i Radzywińskiej

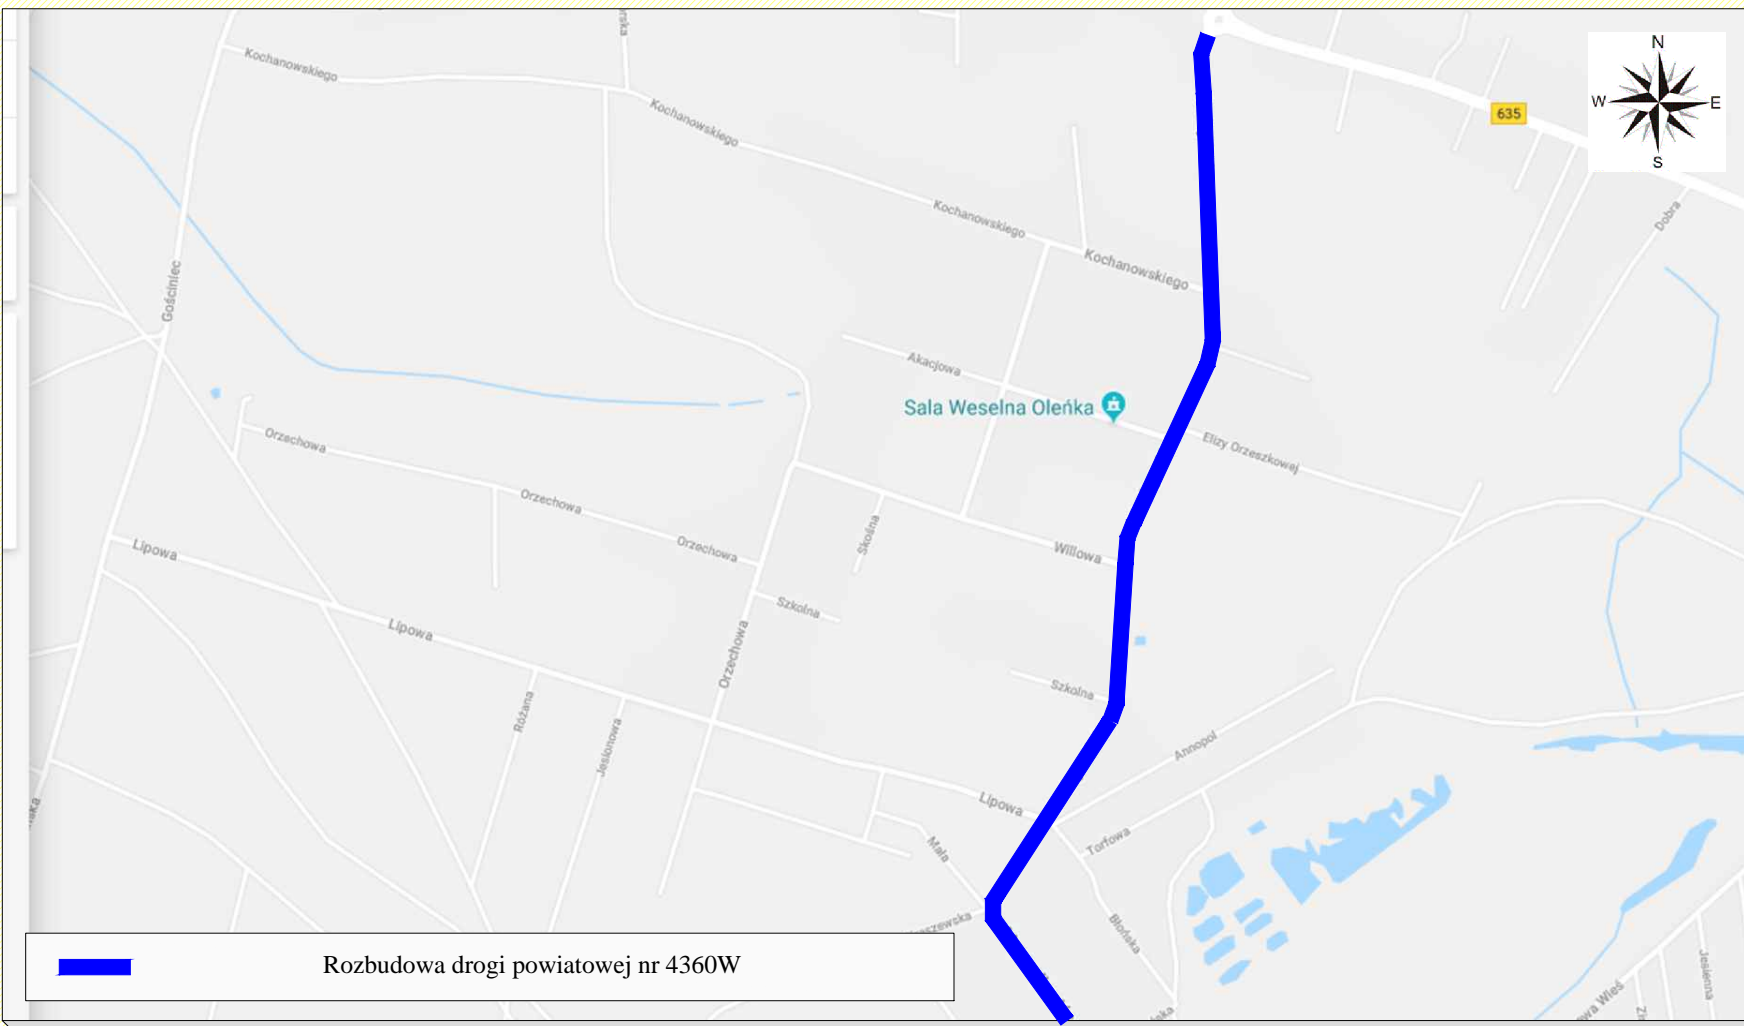

Rozbudowa drogi powiatowej nr 4360W

DROMACC Maciej Białoszewski

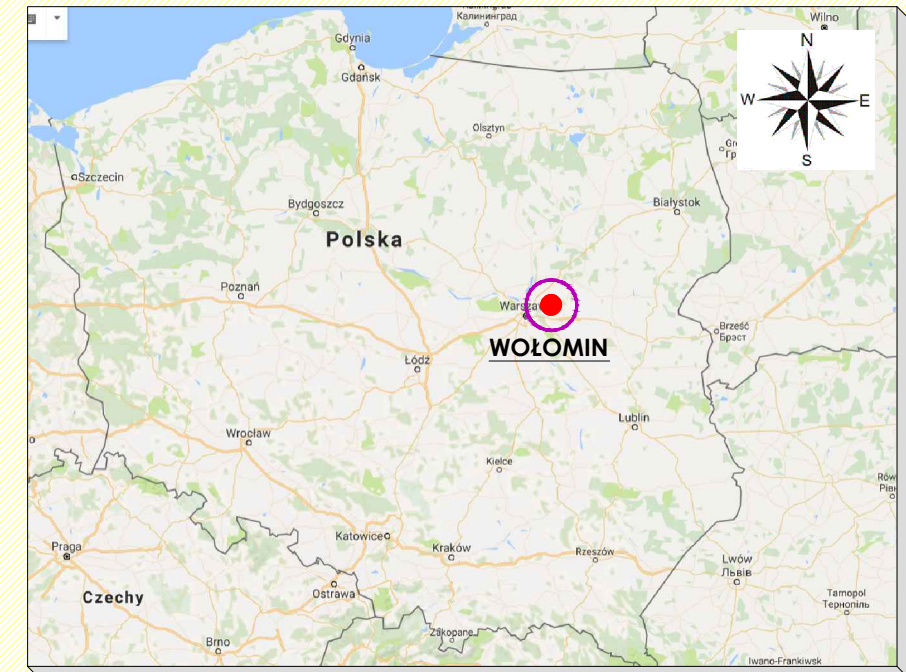

LEGENDA:  Lokalizacja opracowywanej dokumentacji projektowej rozbudowy drogi powiatowej Nr 4360W ul. Piłsudskiego i Radzywińskiej

INWESTYCJA: Rozbudowa drogi powiatowej Nr 4360W ul. Piłsudskiego i Radzywińskiej (na odcinku od ul. Poznańskiej do ronda w Czarniej) w Wołominie polegającej na budowie ścieżki rowerowej wraz z przebudową istniejącego chodnika, budową zatok autobusowych wraz z uzyskaniem decyzji na realizację inwestycji drogowej (ZRID)

WYKONAWCA:  DROMACC Maciej Białoszewski
ul. Goworowska 31A/5
07-410 Ostrołęka
NIP: 758-210-07-65
REGON: 146110936
tel. +48 660 522 577

ZAMAWIAJĄCY:  ZARZĄD POWIATU WOŁOMIŃSKIEGO
ul. Prądyńskiego 3
05-200 Wołomin

PROJEKTANT:	imię i nazwisko:	nr uprawnień:	podpis:
	inż. Przemysław Wiącek	MAZ/0396/POOD/06	
	mgr inż. Jacek Żuraw	PDK/0047/PWOD/04	
	OPRACOWYUJĄCY:	uprawnienia budowlane do projektowania i kier. robotami bez ograniczeń w specjalności drogowej	

RYСУNEK: PLAN LOKALIZACYJNO-ORIENTACYJNY nr: 1

DATA:	SKALA:	FAZA:	REWIZJA:
12/10/2018	B/S	PB	A