




Plan orientacyjny
skala 1:4 000

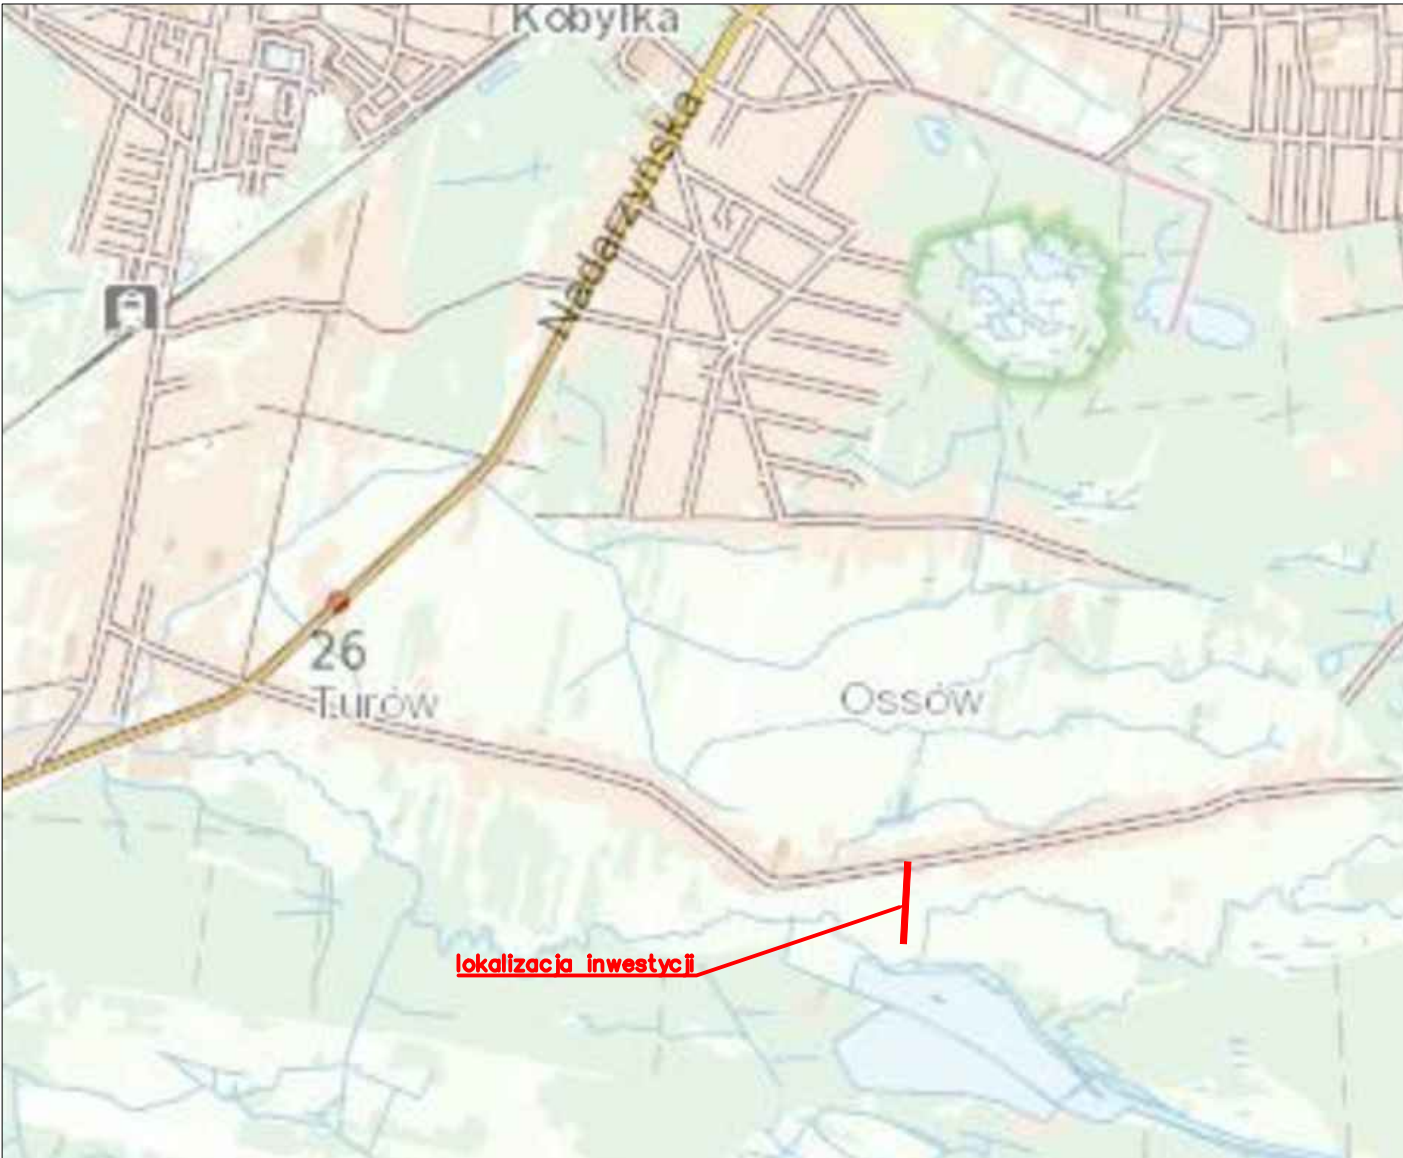

Plan orientacyjny
skala 1:25 000



Inwestor:  Zarząd Powiatu Wołomińskiego ul. Prądyńskiego 3 05-200 Wołomin		Wykonawca:  DROGOWA INŻYNIERIA SP. Z O.O. SP. KOMANDYTOWA Drogowa Inżynieria sp. z o.o. sp. k tel./fax (+48-82) 560-58-27 ul. Matejki 7, 22-100 Chełm	
Temat zadania			
"Rozbudowa drogi powiatowej Nr 4314W ul. Matarewicza w Ossowie w zakresie budowy dodatkowej jezdni o długości 152m obsługującej tereny przyległe"			
Temat rysunku			
PLAN ORIENTACYJNY			
Branża		Stadium	
DROGOWA		PROJEKT WYKONAWCZY	
Umowa	Data	Skala	Wersja rysunku
95.2020 z dnia 2020-03-11	09.2020	1:4 000; 1:25 000	2
Nr rysunku			
0.1			
Autorzy	Imię i nazwisko	Podpis	Nr uprawnień
Projektant:	mgr inż. Marcin Dobek		LUB/0217/PWOD/05
Branża			
drogi			