


PRZEKRÓJ GEOTECHNICZNY I-I'

Otwory: 1-2-3

Skala pionowa 1 : 100

Skala pozioma 1 : 2000

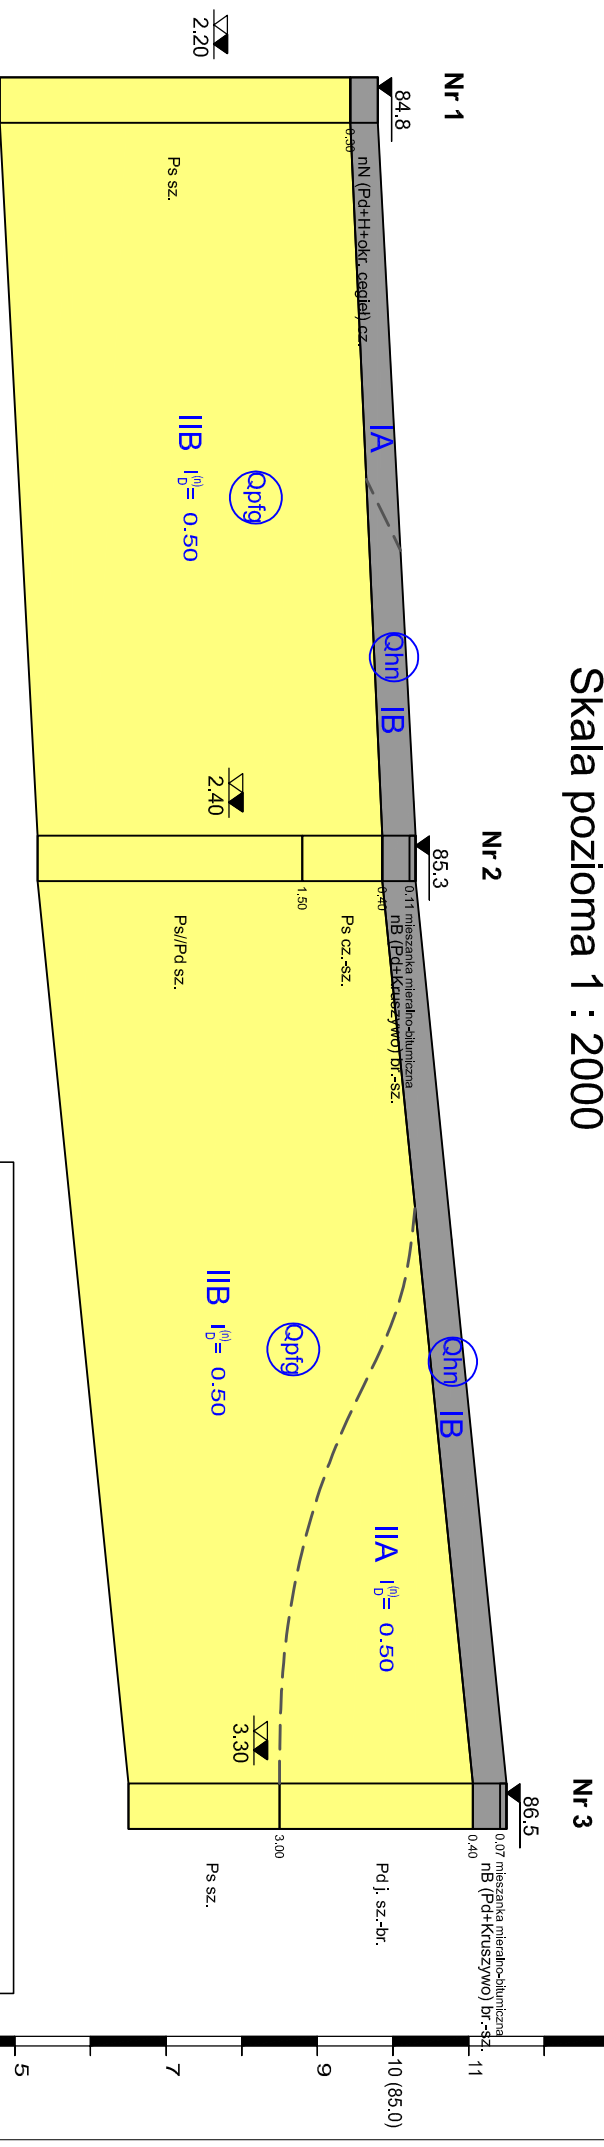

ZAMAWIAJĄCY:		
VEGMAR Jakub Krawczyk ul. Wąwozowa 11 lok. 41, 02-796 Warszawa		
WYKONAWCA:		
MS GEOLOGIA - usługi geologiczne MICHAŁ SULIKOWSKI UL. DWORSKA 38 32-031 CHOROWICE		
TYTUŁ:		
PRZEKRÓJ GEOTECHNICZNY		
DATA: XI 2018 r.	IMIE I NAZWISKO	NR ZAT.
WYKONAŁ:	MGR. INŻ. MICHAŁ SULIKOWSKI	2

