



PRZEKRÓJ KONSTRUKCYJNY

Skala 1:50

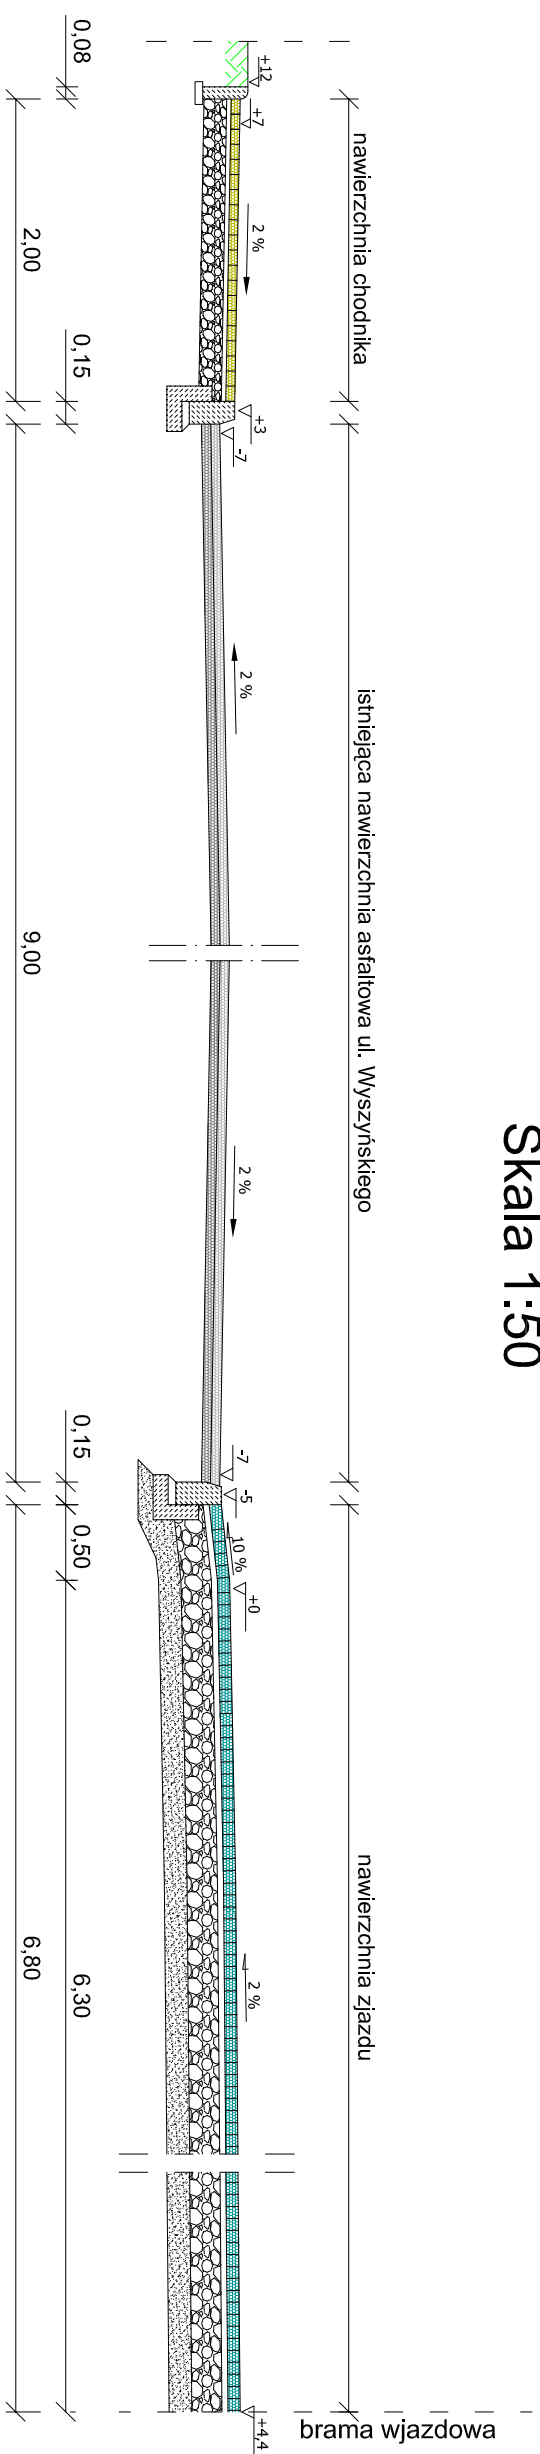

SZCZEGÓŁY CHODNIKA

Skala 1:10

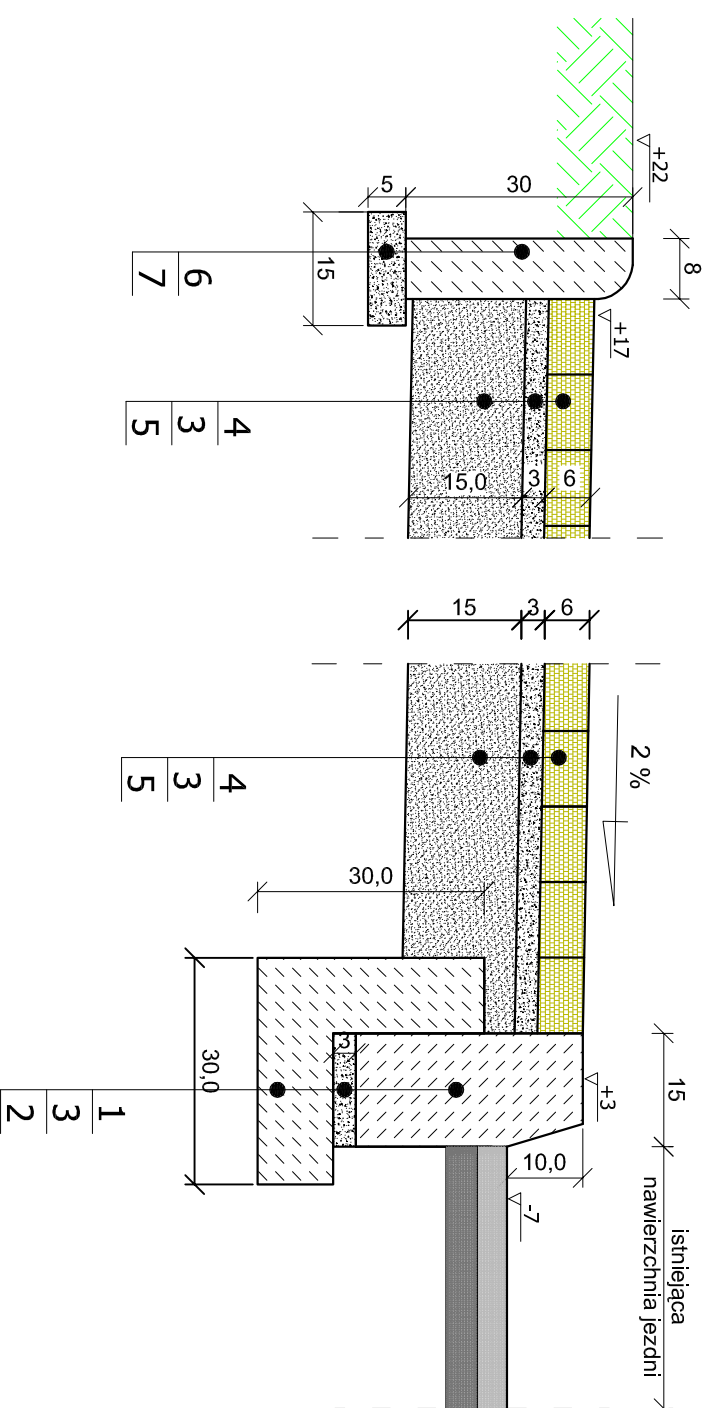

LEGENDA:

1. Krawężnik betonowy drogowy 15x30 cm
2. Ława podkrawężnikowa z betonu B-10
3. Podsypka piaskowa grub. w-wy 3 cm
4. Chodnik z kostki bet. grub. 6 cm
5. Podbudowa z kruszywa naturalnego (pospółka) grub. w-wy 15 cm
6. Obrzeże betonowe chodnikowe 8x30 cm
7. Ława żwirowa pod obrzeże o wymiarach 5x15 cm
8. Nakładka z betonu asfaltowego grub. w-wy 4 cm
9. Istn. nawierzchnia z betonu asfaltowego

JEDNOSTKA	"PROJ.-BUD" Firma Projektowo-Budowlana		
PROJEKTOWA:	ul. Kresowa 18, 05-200 Wołomin		
TEMAT:	Projekt remontu chodników i zjazdów ul. St. Wyszyńskiego na odcinku między ul. Konstytucji 3-go Maja i ul. Wyszowską w Radzyminie		
INWESTOR:	Starostwo Powiatu Wołomińskiego ul. Prądzynskiego 3 05-200 Wołomin		
RYSUNEK:	Przekrój i szczegóły konstrukcyjny		
OPRACOWAŁ:	PODPIS:	DATA:	SKALA:
Jan Libura			
PROJEKTOWAŁ:	PODPIS:		
Janusz Urban Nr upr. 56/78 oraz upr. nr 96/90/WL		6/2007	1:10 1:50
			4