



# PRZEKRÓJ KONSTRUKCYJNY

Skala 1:50

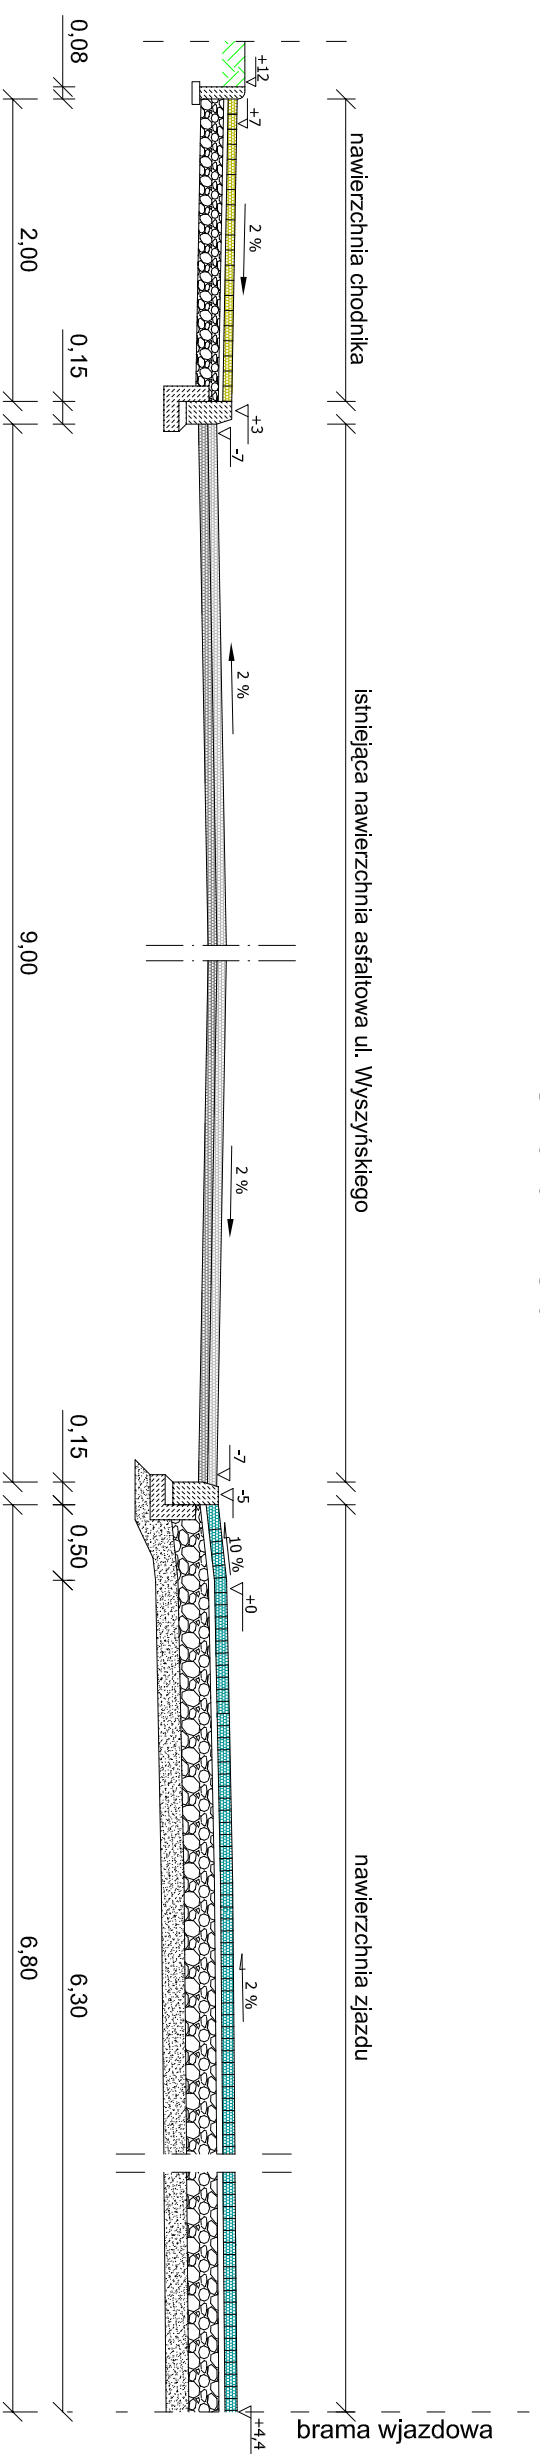


# SZCZEGÓŁ ZJAZDU

Skala 1:10

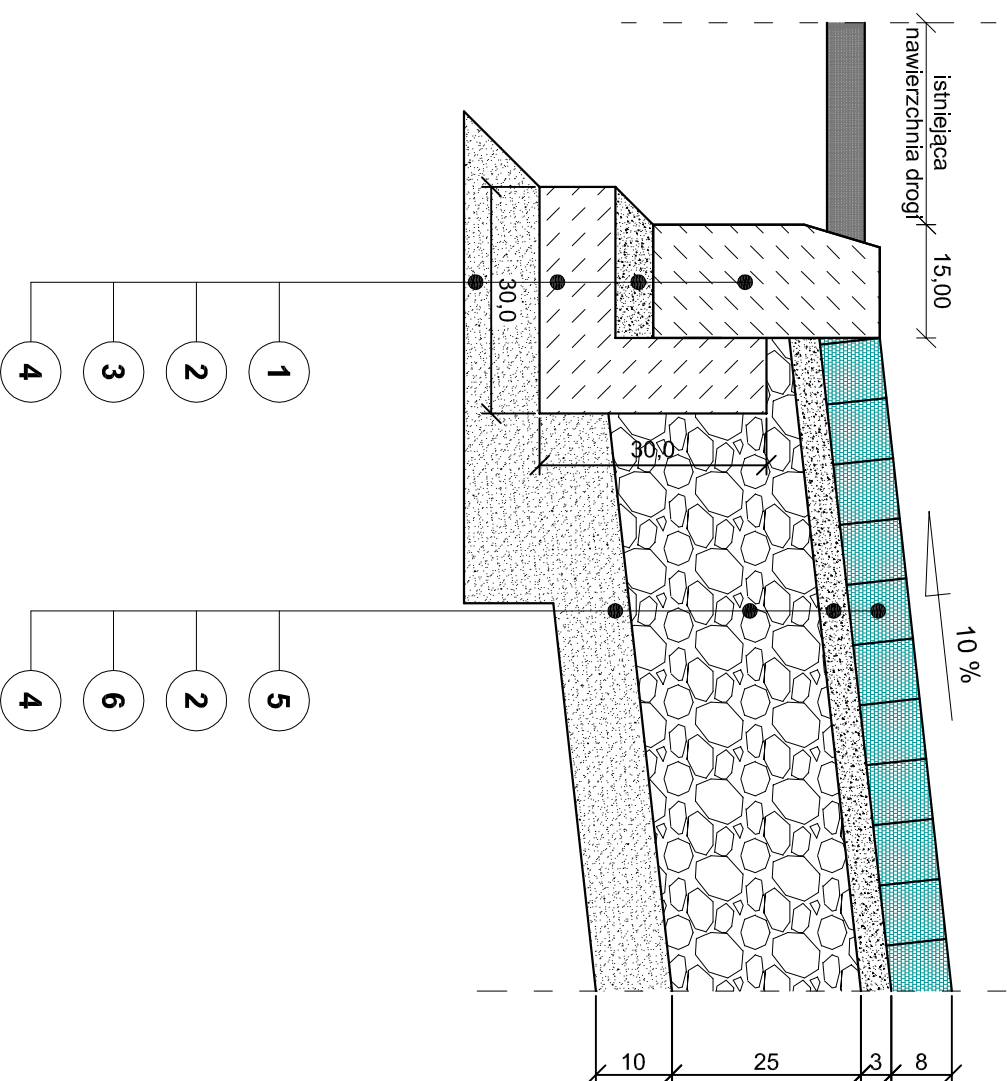

### LEGENDA:

- 1 - krawężnik uliczny betonowy 15x30x100 cm
- 2 - podsypka piaskowa grub. 3 cm
- 3 - ława betonowa pod krawężnik z betonu B-10
- 4 - warstwa filtracyjna z piasku o grub. w-wy 15 cm po zastabilizowaniu mechanicznym
- 5 - kostka betonowa grub. 8 cm
- 6 - podbudowa z kruszywa łamanego grub. w-wy 25 cm po zastabilizowaniu mechanicznym o uziarnieniu 0/31,5

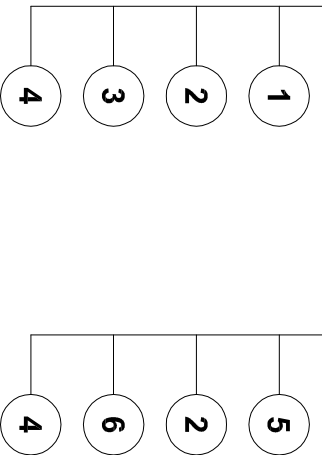

|   |                |              |               |
|---|----------------|--------------|---------------|
| <b>JEDNOSTKA</b> "PROJ.-BUD" Firma Projektowo-Budowlana   |                |              |               |
| <b>PROJEKTOWA:</b> ul. Kresowa 18, 05-200 Wołomin   |                |              |               |
| <b>TEMAT:</b> Projekt remontu chodników i zjazdów ul. St. Wyszynskiego na odcinku między ul. Konstytucji 3-go Maja i ul. Wyszowska w Radzyminie |                |              |               |
| <b>INWESTOR:</b> Starostwo Powiatu Wołomińskiego ul. Prądzynskiego 3  |                |              |               |
| <b>RYSUNEK:</b> Przekrój i szczegół konstrukcyjny   |                |              |               |
| <b>OPRACOWAŁ:</b>   | <b>PODPIS:</b> | <b>DATA:</b> | <b>SKALA:</b> |
| Jan Libura  |                |              |               |
| <b>PROJEKTOWAŁ:</b>   | <b>PODPIS:</b> |              |               |
| Janusz Urban<br>Nr upr. 56/78<br>oraz upr. nr 96/90/WL  |                | 6/2007       | 1:10<br>1:50  |
|   |                |              | <b>5</b>      |