PROJEKT ZAGOSPODAROWANIA TERENU
Skala 1:2000

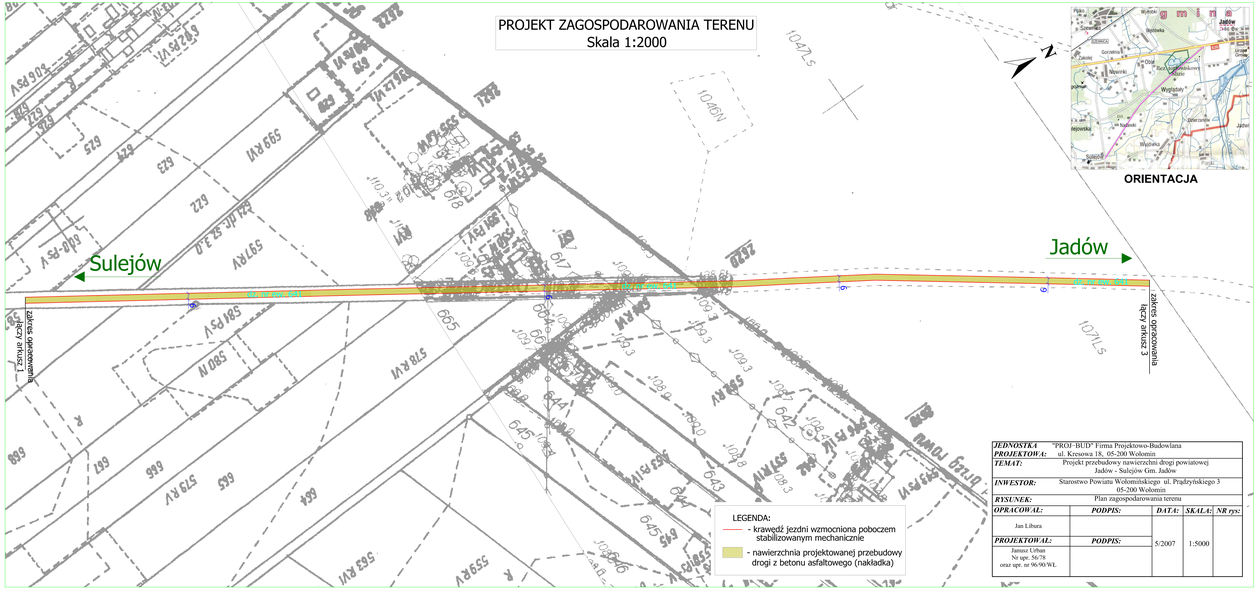

ORIENTACJA

JEDNOSTKA PROJEKTOWA:	"PROJ-BUD" Firma Projektowo-Budowlana ul. Kresowa 18, 05-200 Wołomin			
TEMAT:	Projekt przebudowy nawierzchni drogi powiatowej Jadów - Sulejów Gm. Jadów			
INWESTOR:	Starostwo Powiatu Wołominskiego ul. Prądzyńskiego 3 05-200 Wołomin			
RYSUNEK:	Plan zagospodarowania terenu			
OPRACOWAŁ:	**PODPIS:**	**DATA:**	**SKALA:**	**NR rys:**
Jan Libara				
PROJEKTOWAŁ:	**PODPIS:**	5/2007	1:5000	
Janusz Urban Nr upr. 56/78 oraz upr. nr 96/90/WL				