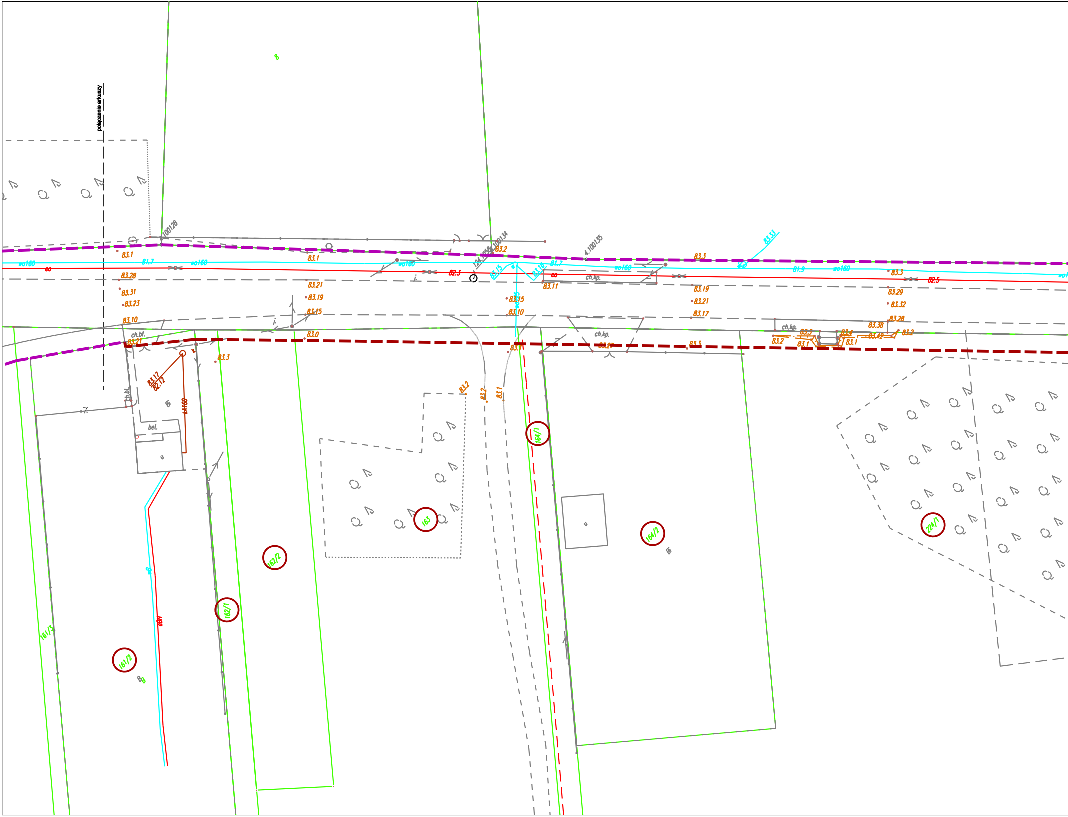
połączenie arkuszy
8
100128
100134
124.1058
4.100135
83.33
83.1
81.7
wo160
eo
83.28
83.31
83.23
83.10
83.21
83.19
83.15
83.0
83.3
83.2
82.3
83.16
83.11
83.17
82.12
83.15
83.10
83.1
81.9
82.5
83.29
83.32
83.38
83.42
ch.bl.
ch.kp.
bet.
kd160
Z
Bi
i.
k
161/2
161/3
162/1
162/2
163
164/1
164/2
224/1

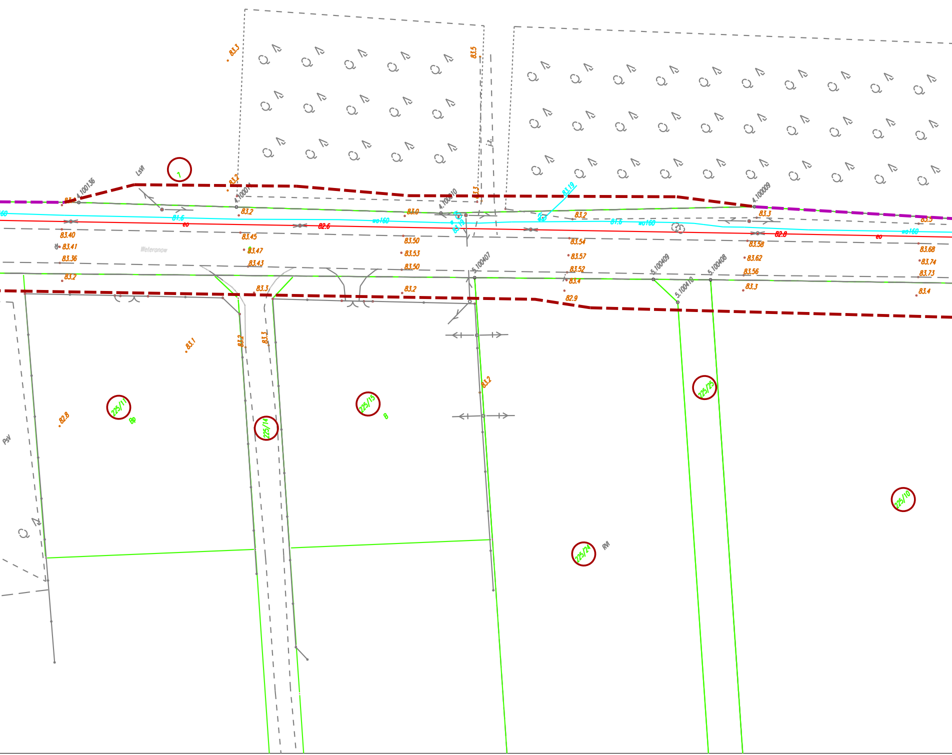

1
LsVI
4.100136
4.100011
4.100010
4.100009
5.100407
5.100409
5.100408
5.100410
Weteranow
wo160
81.6
eo
82.6
82.8
83.19
j.z.
83.3
83.5
83.2
83.0
83.40
83.41
83.36
83.45
83.47
83.43
83.50
83.53
83.50
83.2
83.3
83.54
83.57
83.52
83.4
82.9
83.58
83.62
83.56
83.3
83.68
83.74
83.73
83.4
83.1
83.2
83.3
82.8
225/11
Bp
225/14
225/15
B
225/24
RVI
225/25
225/10
PsV

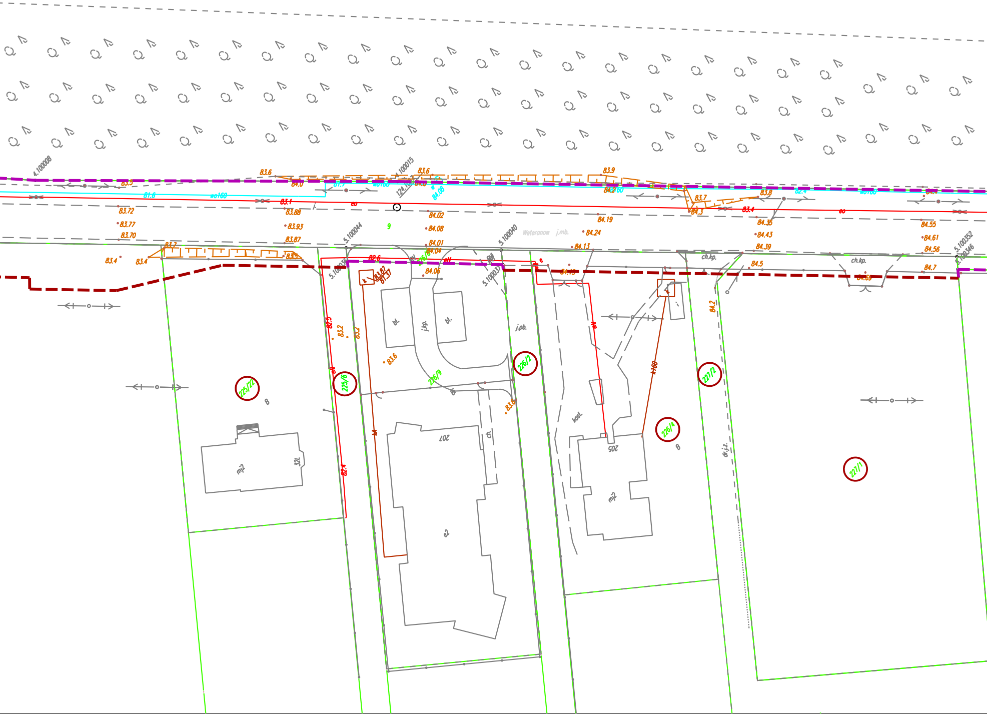
4.100008
4.100015
83.6
83.5
84.0
81.7
wo160
124.10
84.08
83.9
84.2
83.7
83.8
82.4
84.4
81.6
wo160
83.1
eo
83.72
83.88
84.02
84.19
84.3
83.4
83.77
83.93
84.08
84.24
84.35
84.43
84.39
84.55
84.61
84.56
84.7
83.70
83.87
84.01
84.04
84.13
9
Weteronow
j.mb.
5.100044
5.100040
5.100352
5.100346
5.100036
5.100037
83.7
83.4
83.4
83.5
82.6
eN
84.06
83.87
81.37
84.15
ch.kp.
ch.kp.
84.5
84.69
84.2
bl.
j.kp.
bl.
j.pb.
82.5
83.2
83.2
83.6
83.6
225/22
225/6
226/9
226/2
226/4
227/2
227/1
B
mi2
32L
82.4
kk
207
ch.
e2
kosl.
205
mi2
B
k160
dr.j.z.

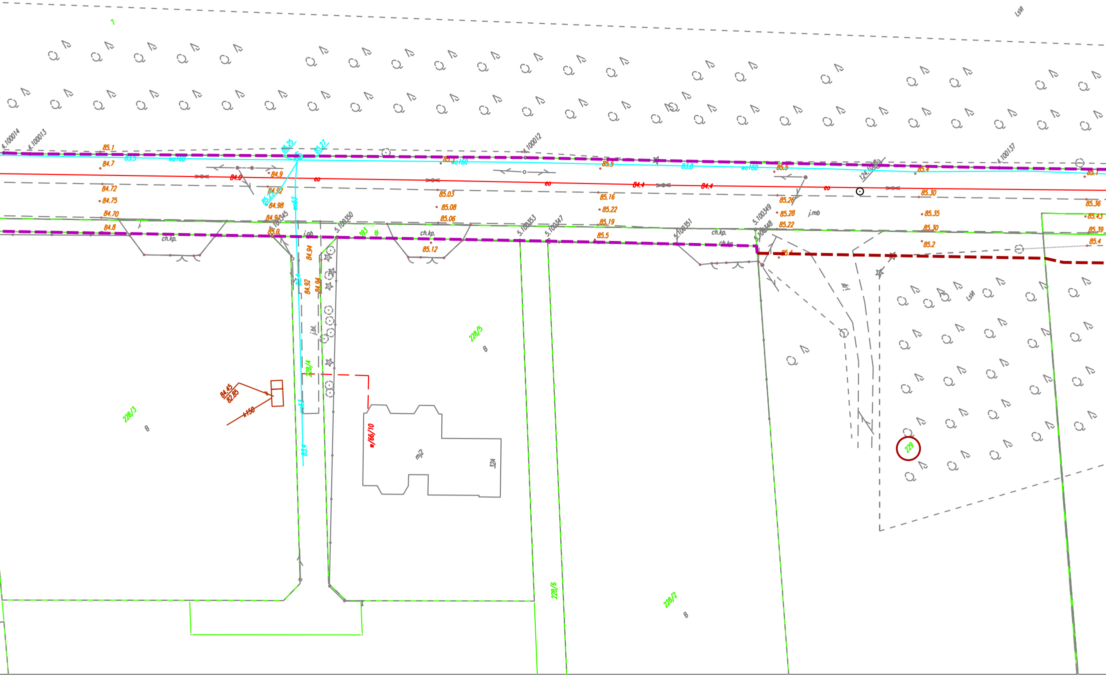
1
LsVI
4.100014
4.100013
85.1
85.5
wo160
85.25
85.27
84.7
84.8
84.9
eo
84.72
84.75
84.70
84.8
84.92
85.25
84.98
wo63
84.91
5.100345
85.0
j.pb.
5.100350
193
dr
ch.kp.
84.94
84.92
84.94
83.4
j.bl.
228/4
84.45
82.85
k150
228/3
B
4.100012
85.3
wo160
85.03
85.08
85.06
ch.kp.
85.12
228/5
B
/66/10
mj2
32A
5.100353
5.100347
228/6
85.5
85.16
85.22
85.19
85.5
84.4
84.4
83.8
wo160
5.100351
ch.kp.
ch.kp.
228/2
B
85.5
5.100349
5.100348
85.26
85.28
85.22
j.mb
85.4
124.100
eo
85.4
85.30
85.35
85.30
85.2
4.100137
85.7
85.36
85.43
85.39
85.4
LsVI
229

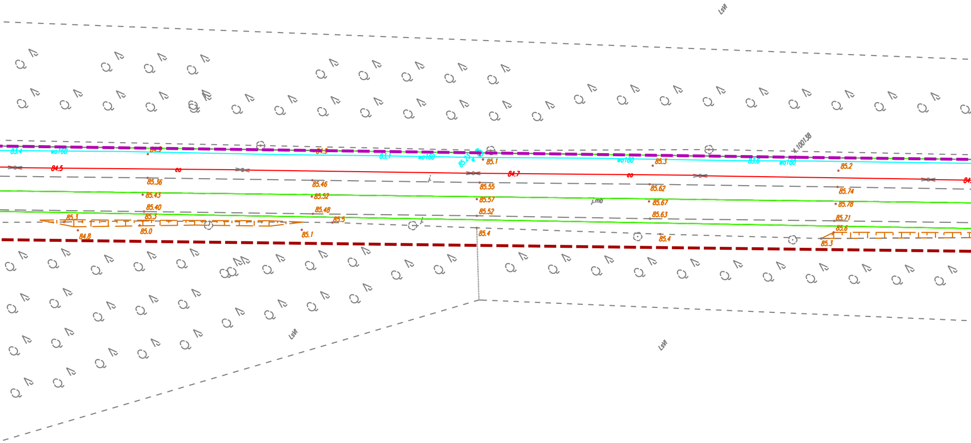
LsVI
83.4
wo160
84.5
85.36
85.43
85.40
85.3
85.3
84.8
85.0
co
85.46
85.52
85.48
85.5
85.1
83.1
wo160
85.23
85.1
84.7
85.55
85.57
85.52
85.4
j.mb
wo160
85.3
co
85.62
85.67
85.63
85.4
83.6
wo160
4.100138
85.2
85.74
85.78
85.71
85.6
85.3
LsVI
LsVI

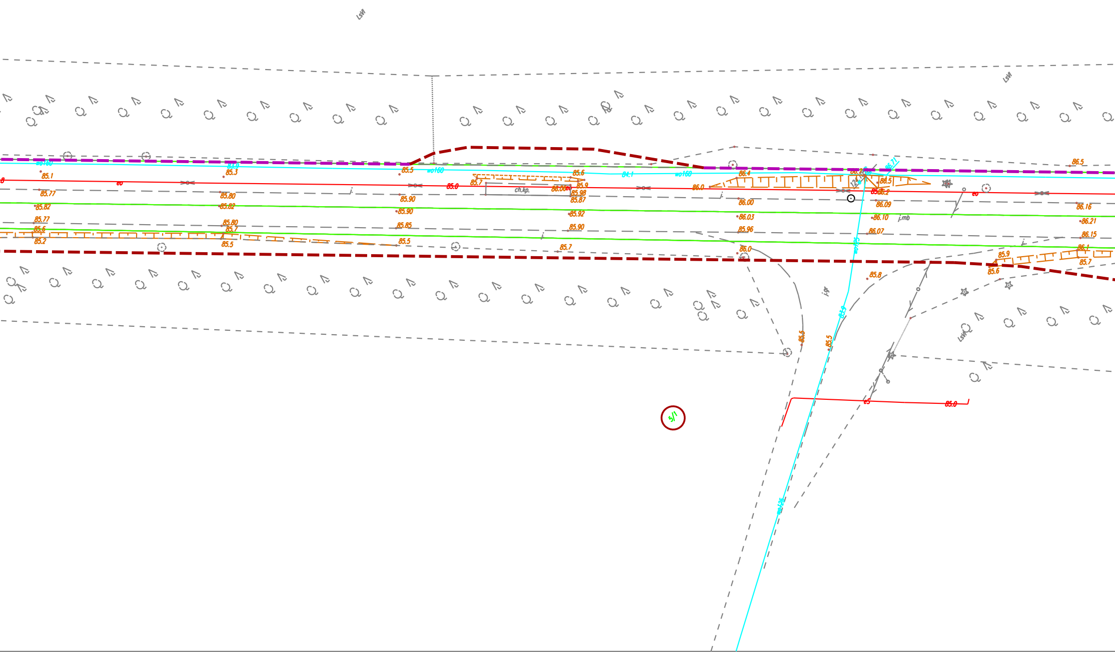
LsVI
LsVI
LsVI
wo160
83.9
85.1
85.3
85.5
wo160
85.6
84.1
wo160
86.4
86.5
85.77
85.80
85.90
85.0
85.7
ch.kp.
86.00
eo
85.9
85.98
85.87
86.0
86.00
86.09
86.16
85.82
85.82
85.90
85.92
86.03
86.10
j.mb
86.21
85.77
85.80
85.85
85.90
85.96
86.07
86.15
85.6
85.7
85.2
85.5
85.5
85.7
86.0
86.1
85.9
85.7
85.6
85.8
86.71
86.5
86.2
j.gr
85.5
85.5
85.9
wo125
eo
85.0
5/1

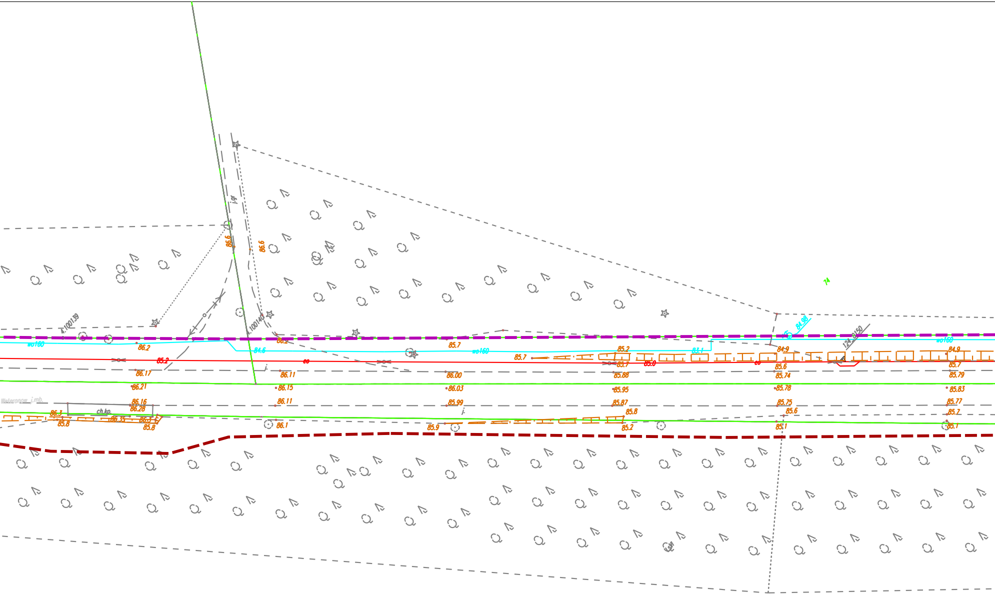
86.6
86.6
4.100139
4.100140
wo160
86.2
85.2
86.2
84.6
eo
85.7
wo160
86.17
86.11
86.00
86.21
86.15
86.03
Weteranow j.mb.
86.16
86.11
85.99
86.28
ch.kp.
86.3
86.35
86.3
85.8
85.8
86.1
85.9
74
84.98
124 Ø150
wo160
85.7
85.2
83.1
84.9
84.9
85.7
85.0
eo
85.6
85.7
85.88
85.74
85.79
85.95
85.78
85.83
85.87
85.75
85.77
85.8
85.6
85.7
85.2
85.1
85.1

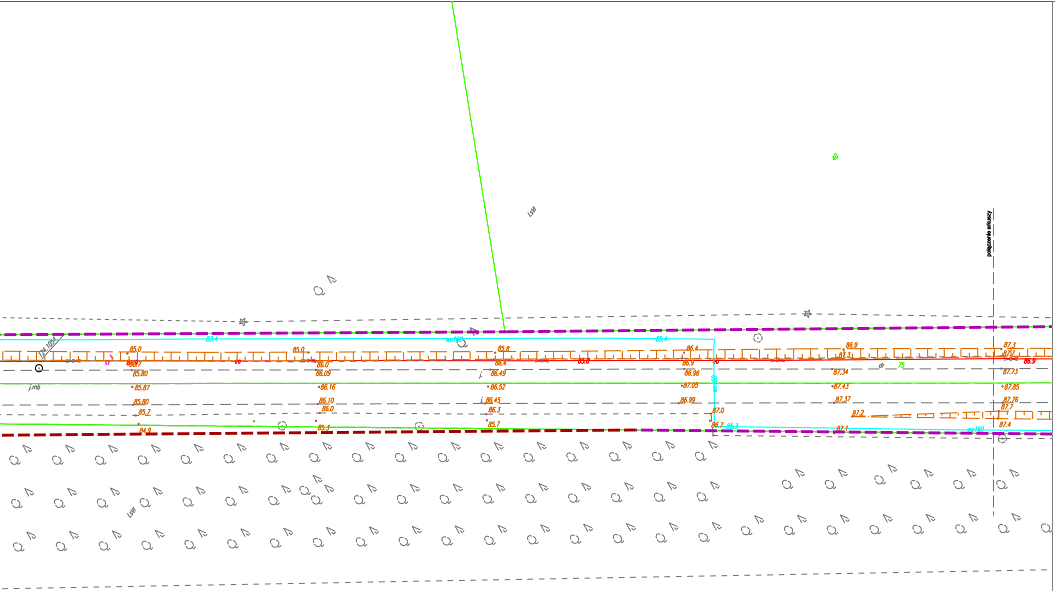
połączenie arkuszy
LsW
wo160
75
85.0
85.80
85.87
86.0
86.09
86.16
86.49
86.52
86.96
87.05
87.34
87.43
87.73
87.85
87.0
87.4

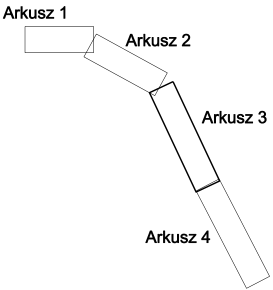
Arkusz 1
Arkusz 2
Arkusz 3
Arkusz 4

LEGENDA

47/19	numer działki
―	granice działek
◯ *47/19*	nr działki do podziału
▬ ▬ ▬	granica opracowania
▬ ▬ ▬	linia podziałowa do decyzji ZRID

Wykonawca: **RAWAY R.P.** 02-170 Warszawa ul. Słowicza 33	Zamawiający: Powiat Wołomiński 05-200 Wołomin, ul. Prądzyńskiego 3

Temat: **Rozbudowa drogi powiatowej nr 4303W na odcinku przejazd PKP w Radzyminie Łąki Radzymińskie**

TOM I **PROJEKT ZAGODPODAROWANIE TERENU**

Projektant: mgr inż. Rafał Piotrowski	nr upr. LOD/2098/POOD/13	Podpis:	
Nazwa rys. Plan syt. - wysokościowy	Skala: 1:500	Data: 07.2016r.	Nr rys. 3