

**Przekroje poprzeczne
ul. Radzymińska
Rys. 6.1 - 6.23
skala 1:100**




krawężnik istniejący




krawężnik projektowany

Rys. 6.1

Wykop = 1.23
Nasyp = 0.00

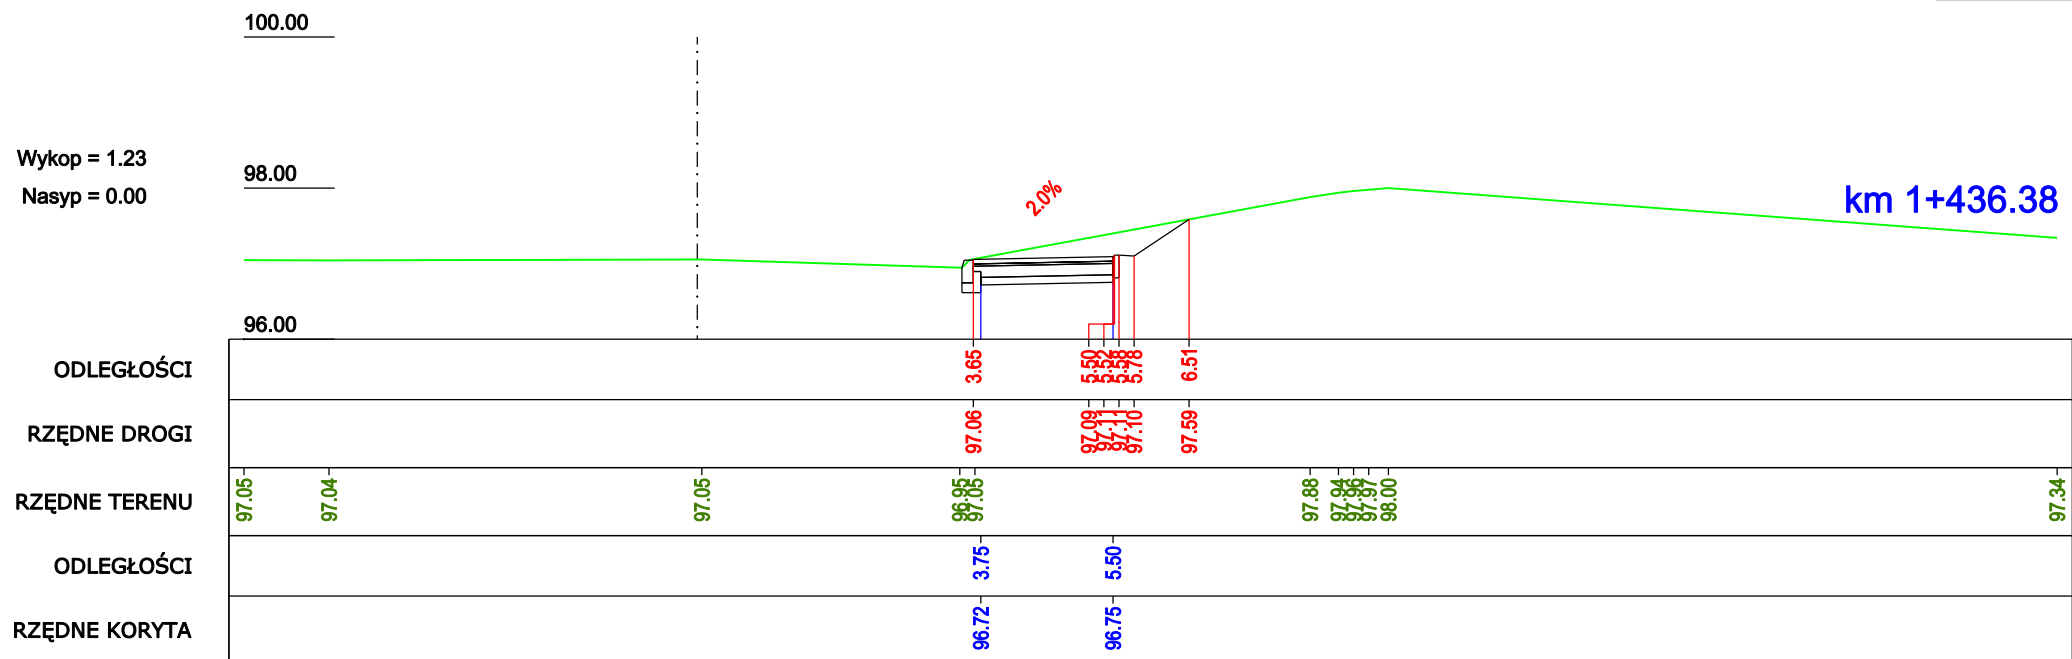

Wykop = 0.90
Nasyp = 0.02

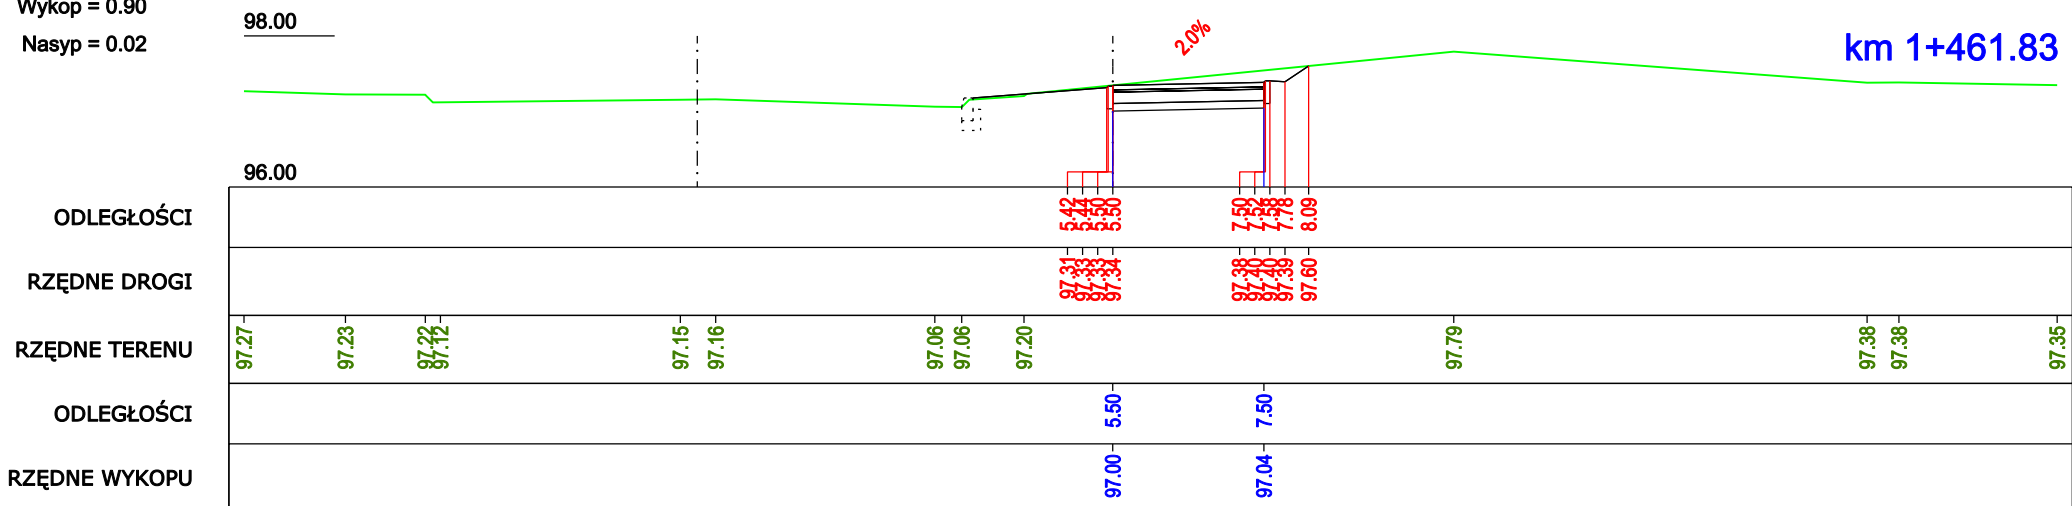



krawężnik istniejący




krawężnik projektowany

Rys. 6.2

Wykop = 0.98

Nasyp = 0.02


km 1+489.04

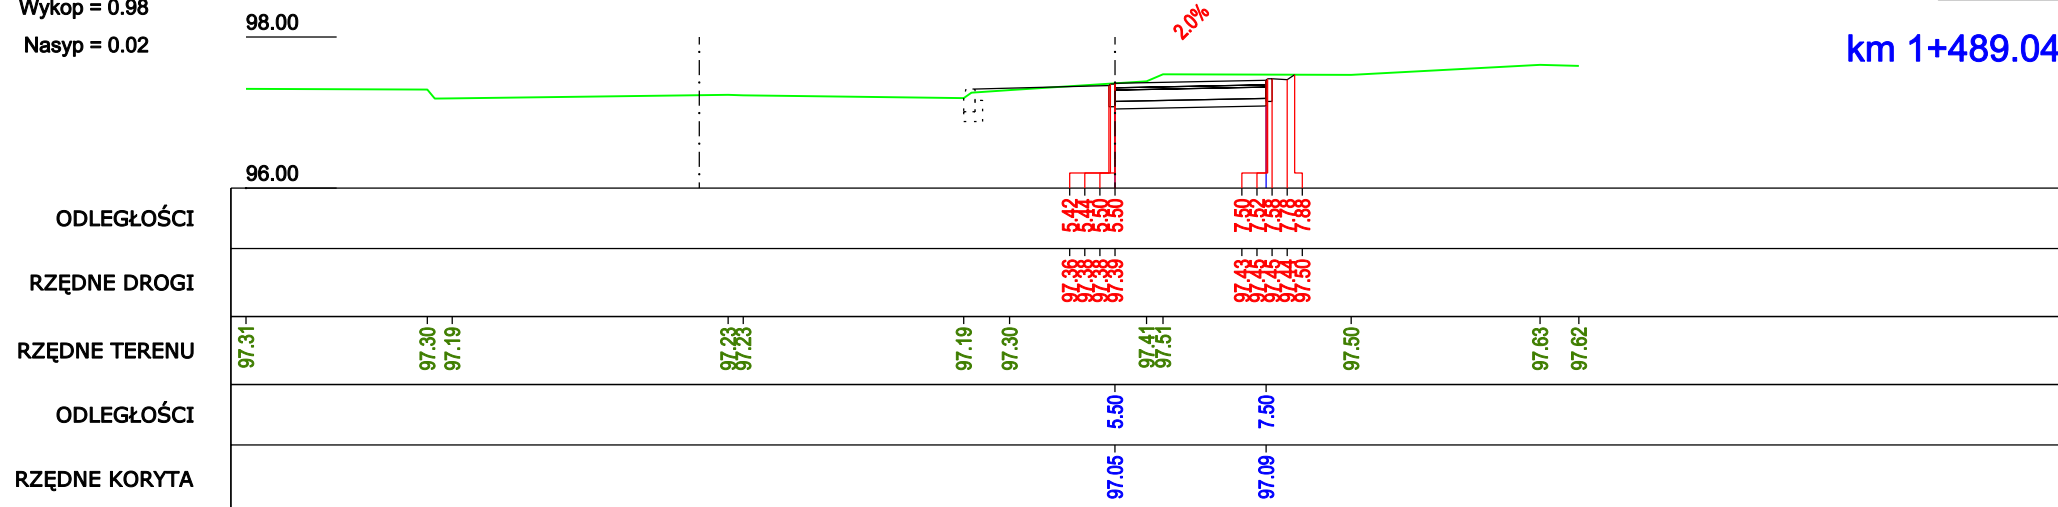


Wykop = 0.88

Nasyp = 0.01


km 1+514.54

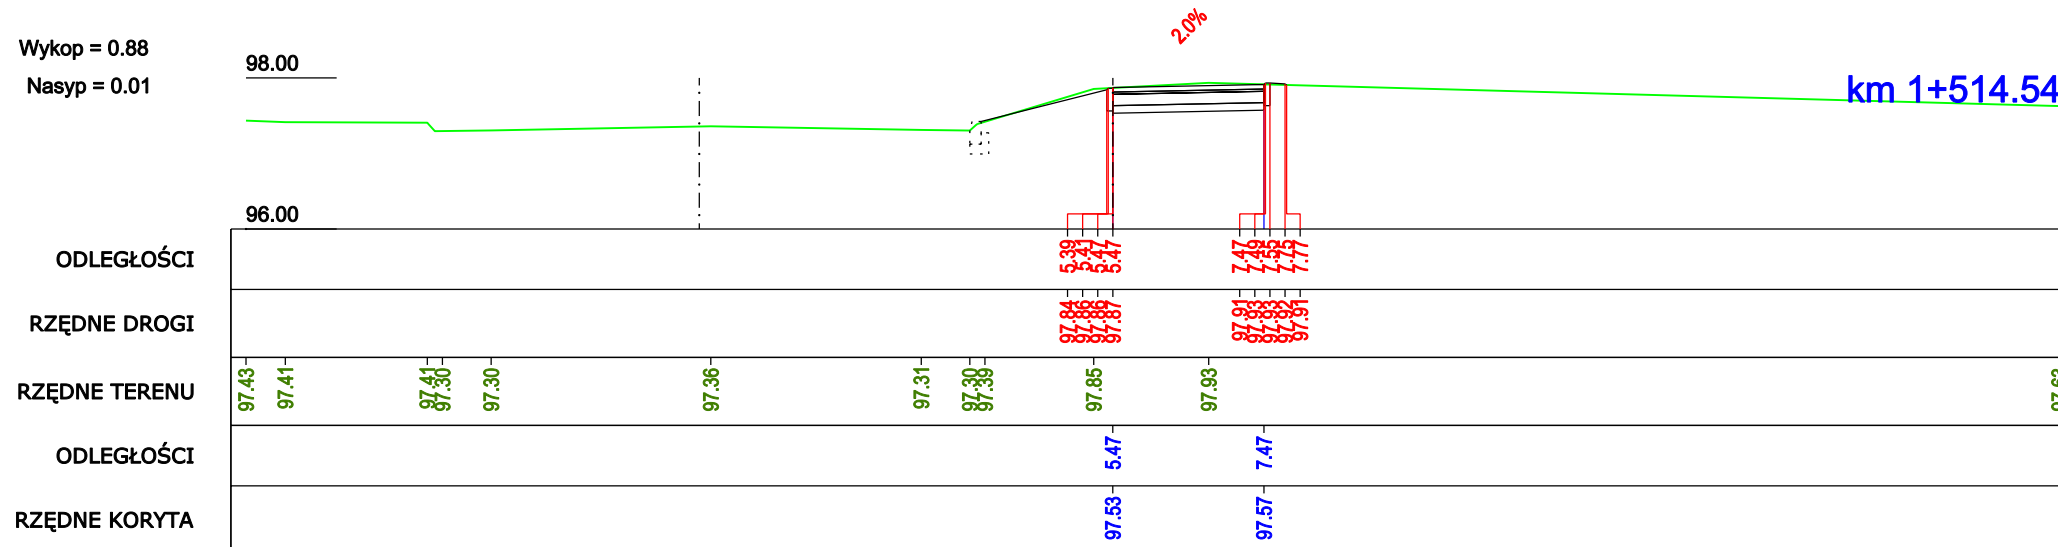

Wykop = 0.85
 Nasyp = 0.02

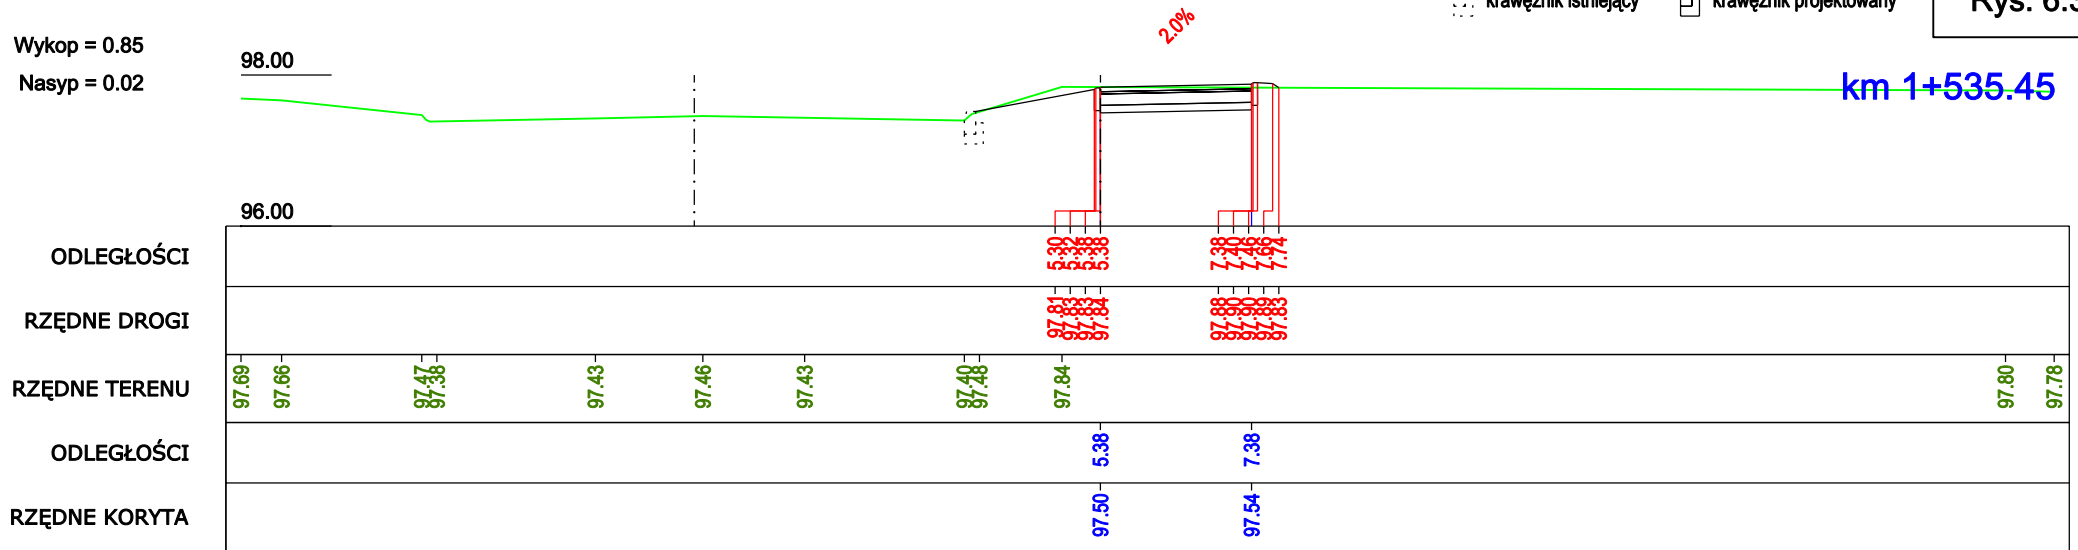


Wykop = 0.85
 Nasyp = 0.01

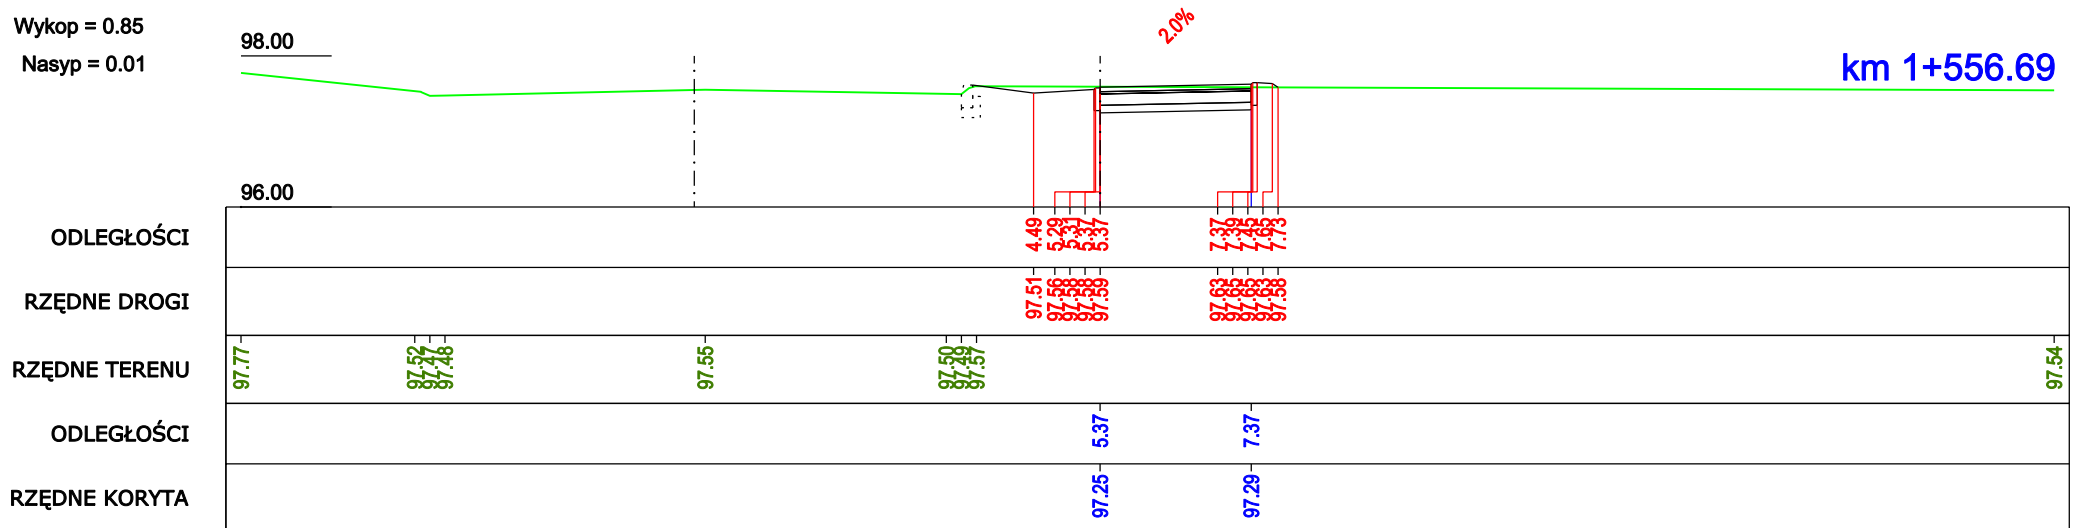


Wykop = 0.84
 Nasyp = 0.05

km 1+584.83

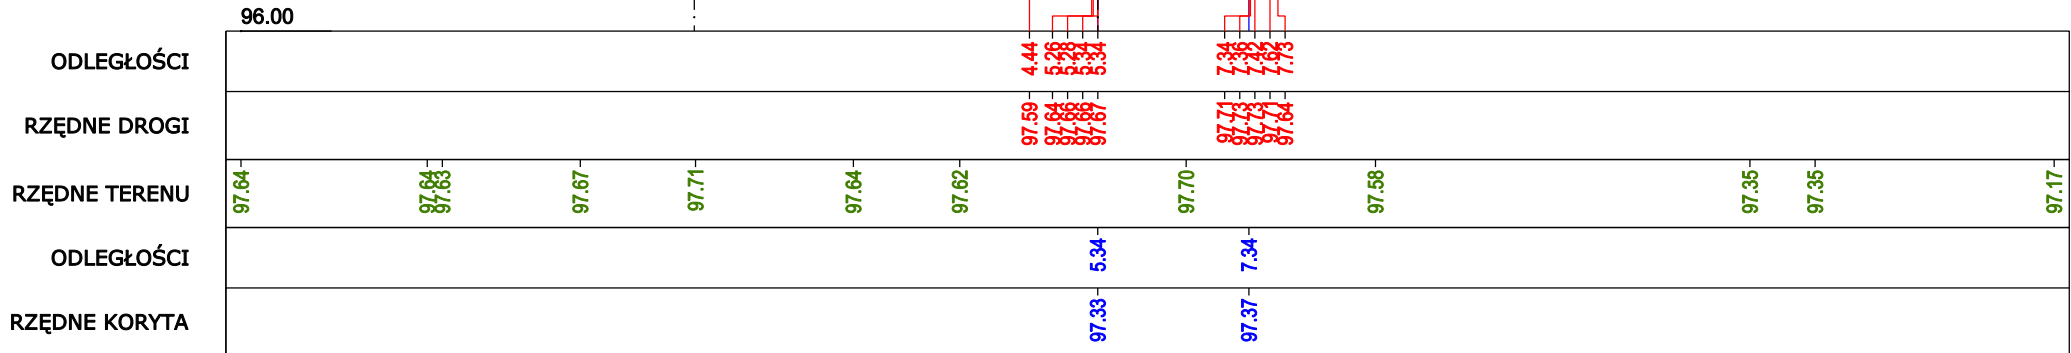


Wykop = 0.31
 Nasyp = 0.24

km 1+610.57

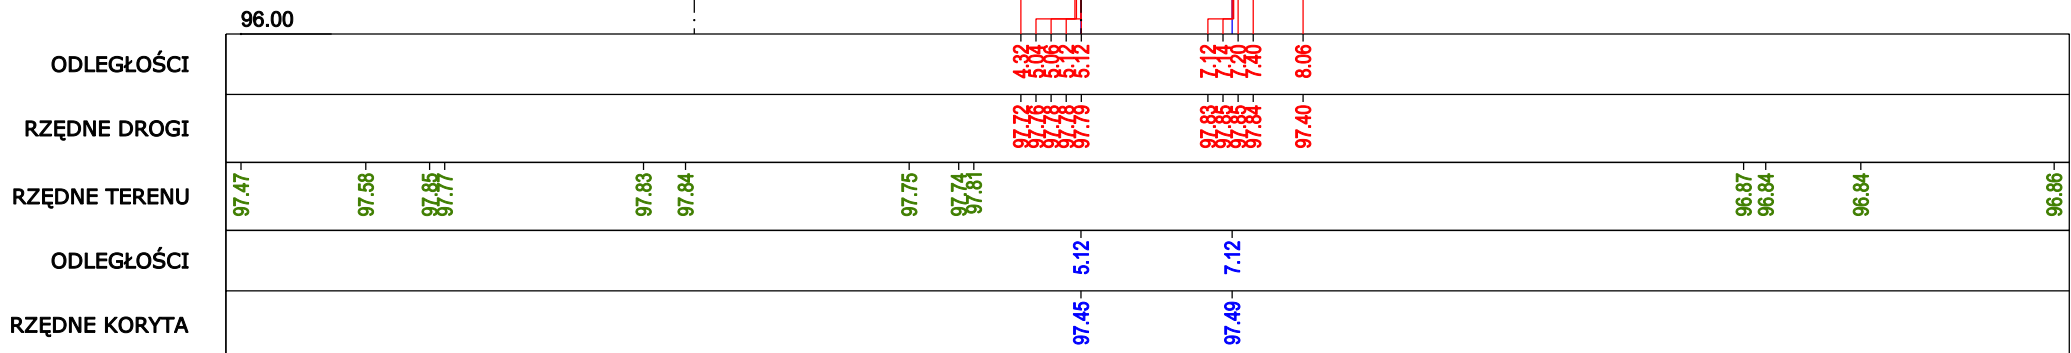


Wykop = 0.65
 Nasyp = 0.11

km 1+643.87

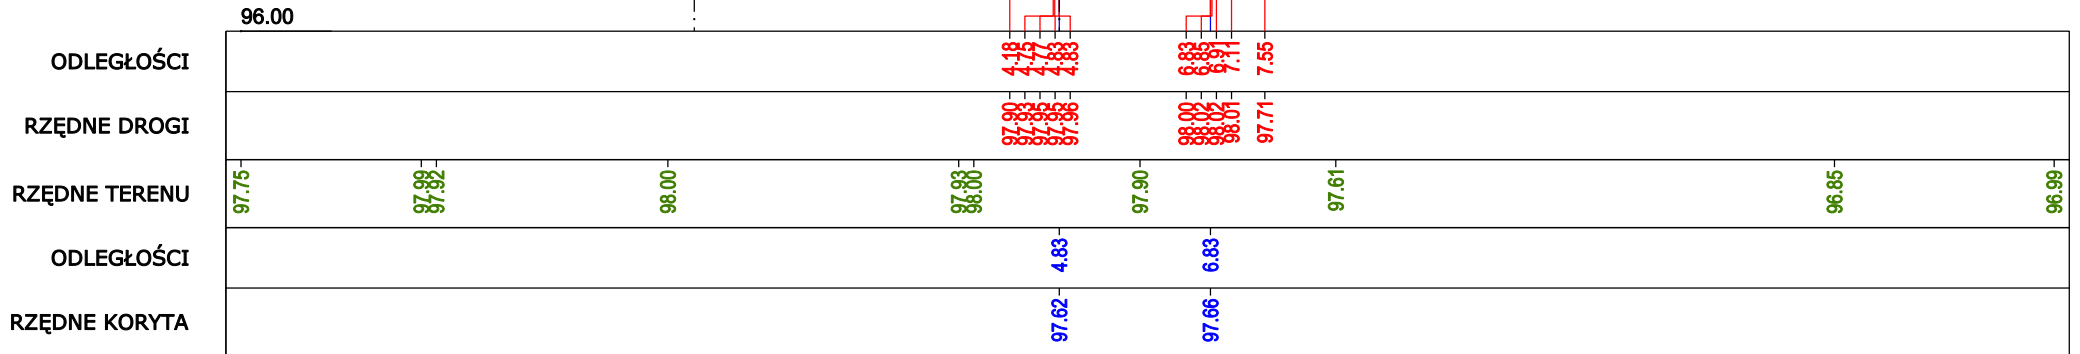

Wykop = 0.56
 Nasyp = 0.10

km 1+674.99

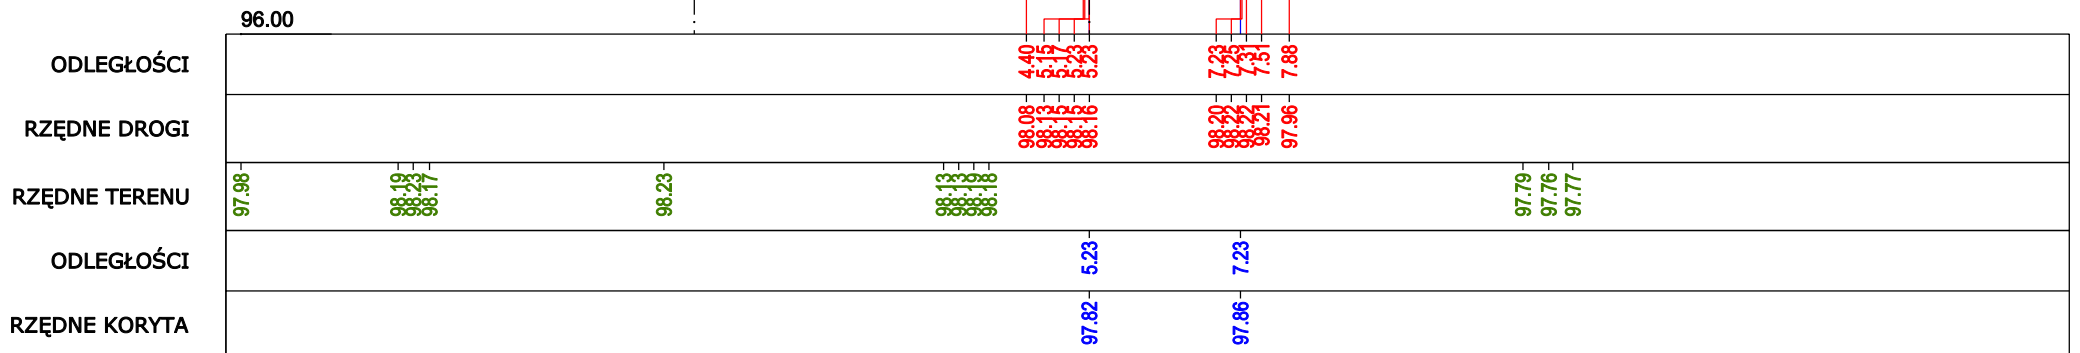


Wykop = 0.71

Nasyp = 0.07

100.00

km 1+705.25

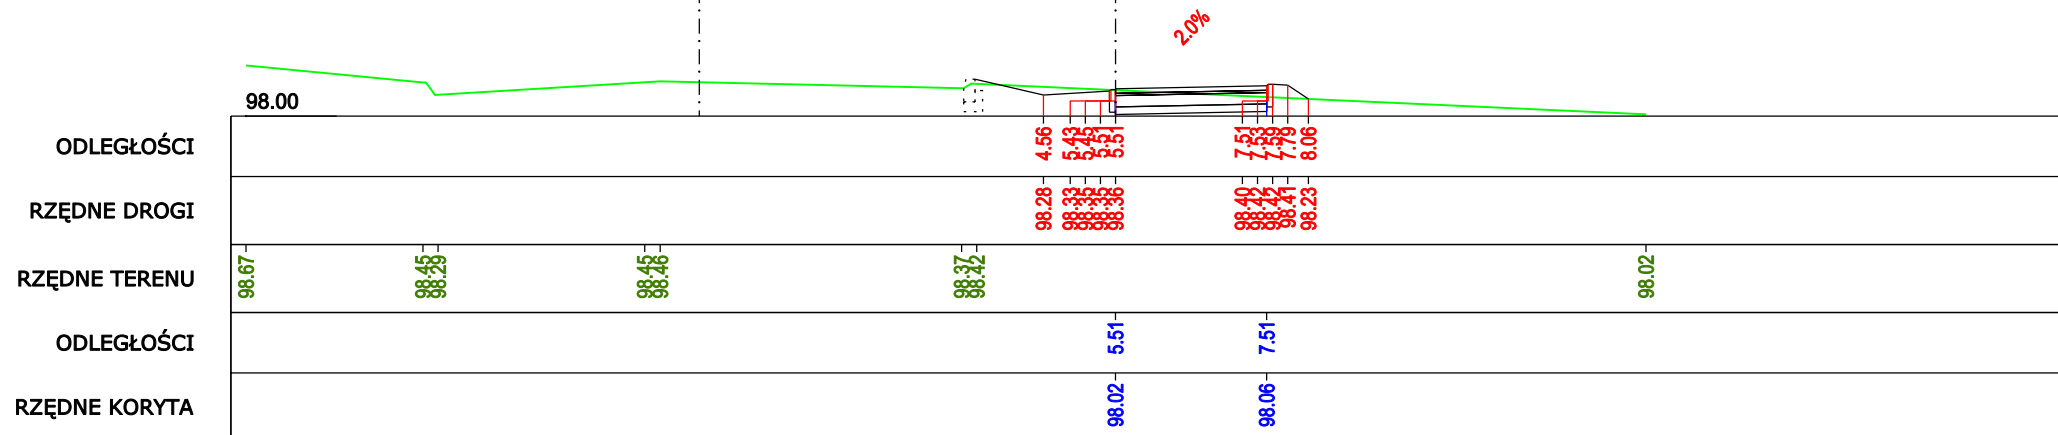


Wykop = 0.77

Nasyp = 0.04

100.00

km 1+732.34

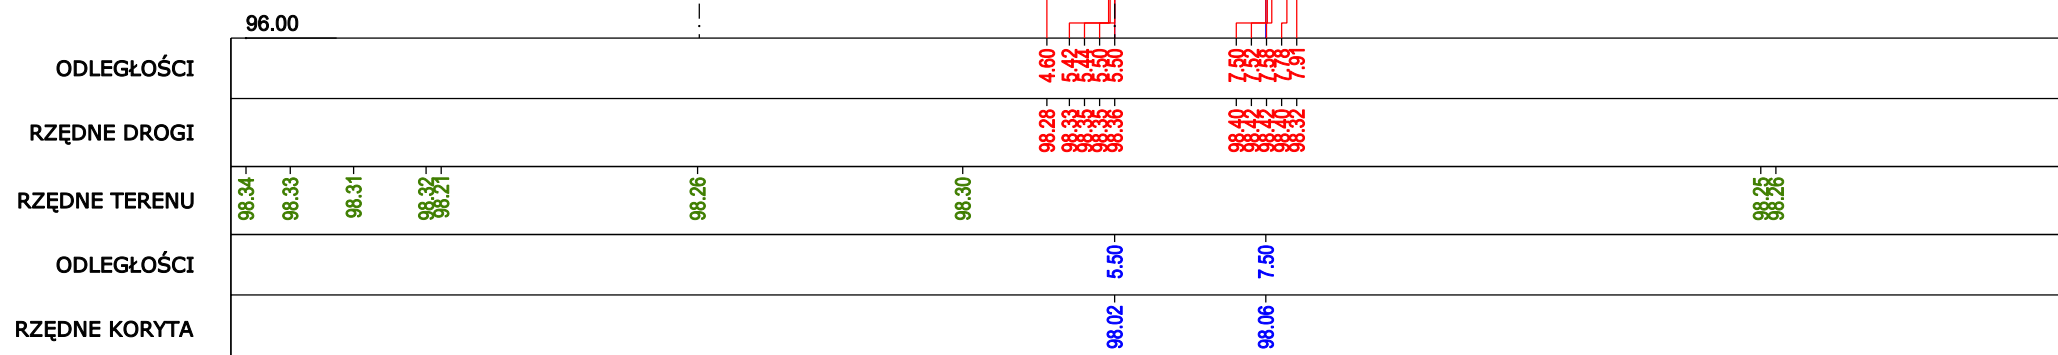

 krawężnik istniejący

 krawężnik projektowany


Rys. 6.7

Wykop = 0.92

Nasyp = 0.02

100.00

km 1+758.81

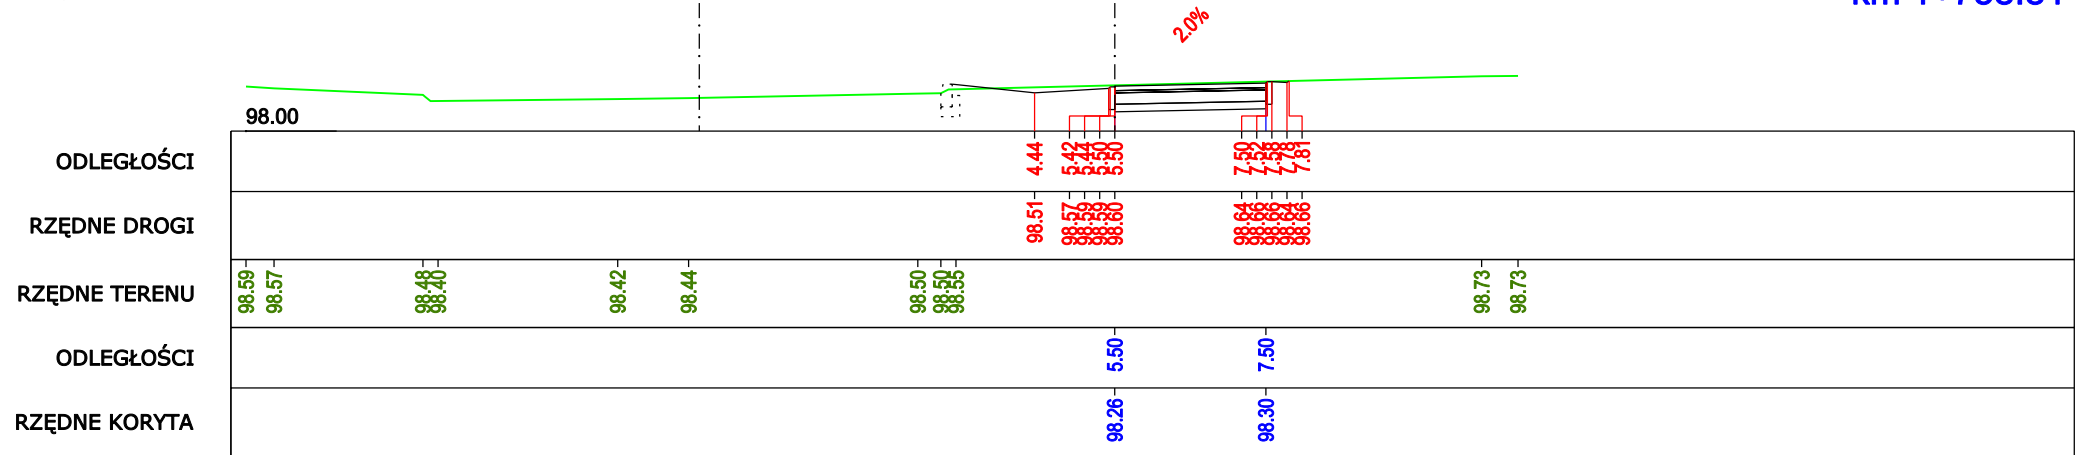


Wykop = 0.88

Nasyp = 0.02

100.00

km 1+785.02

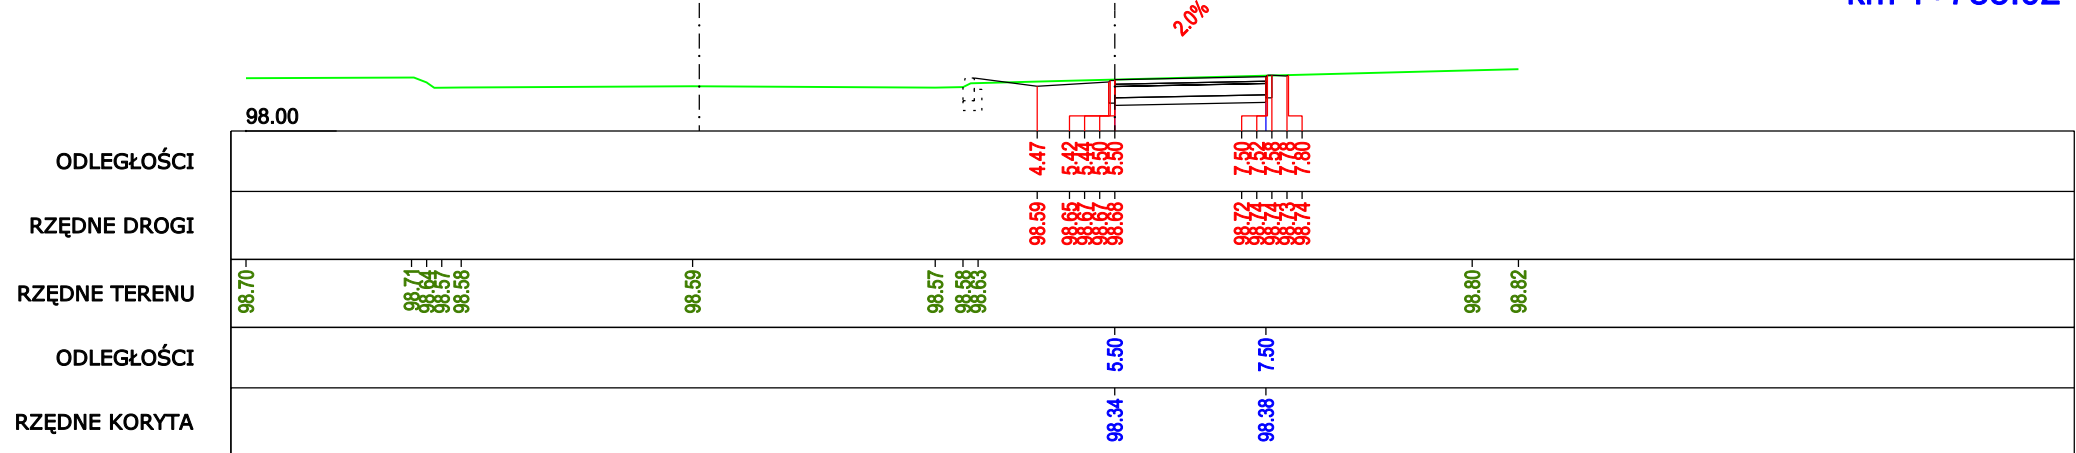


Wykop = 0.81

Nasyp = 0.01

100.00

km 1+811.00

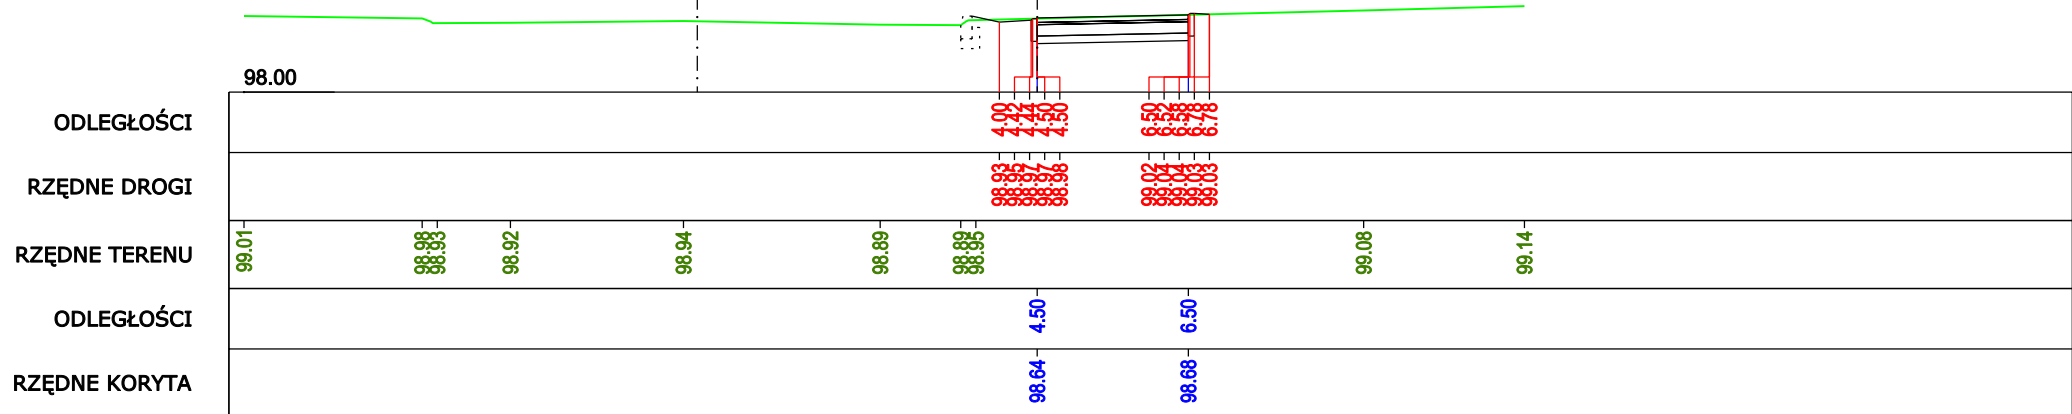


Wykop = 0.80

Nasyp = 0.01

100.00

km 1+834.92

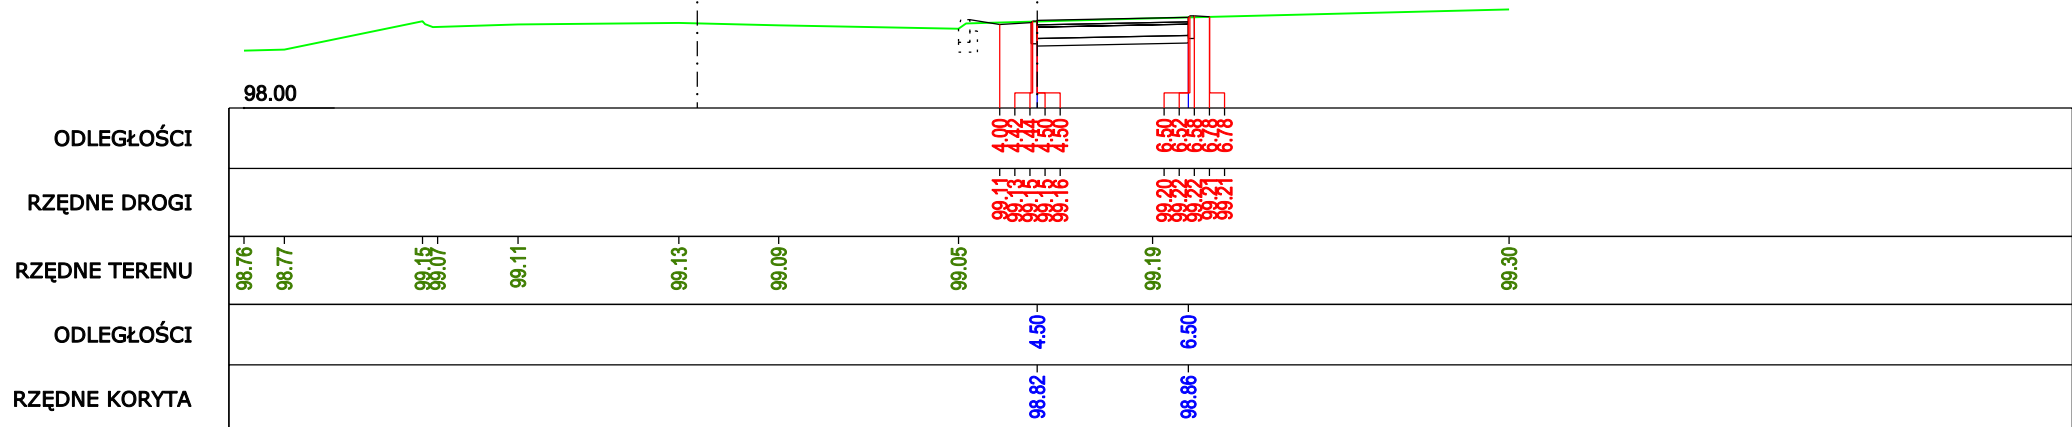


Nasyp = 0.02

100.00

2.0%

km 1+858.00

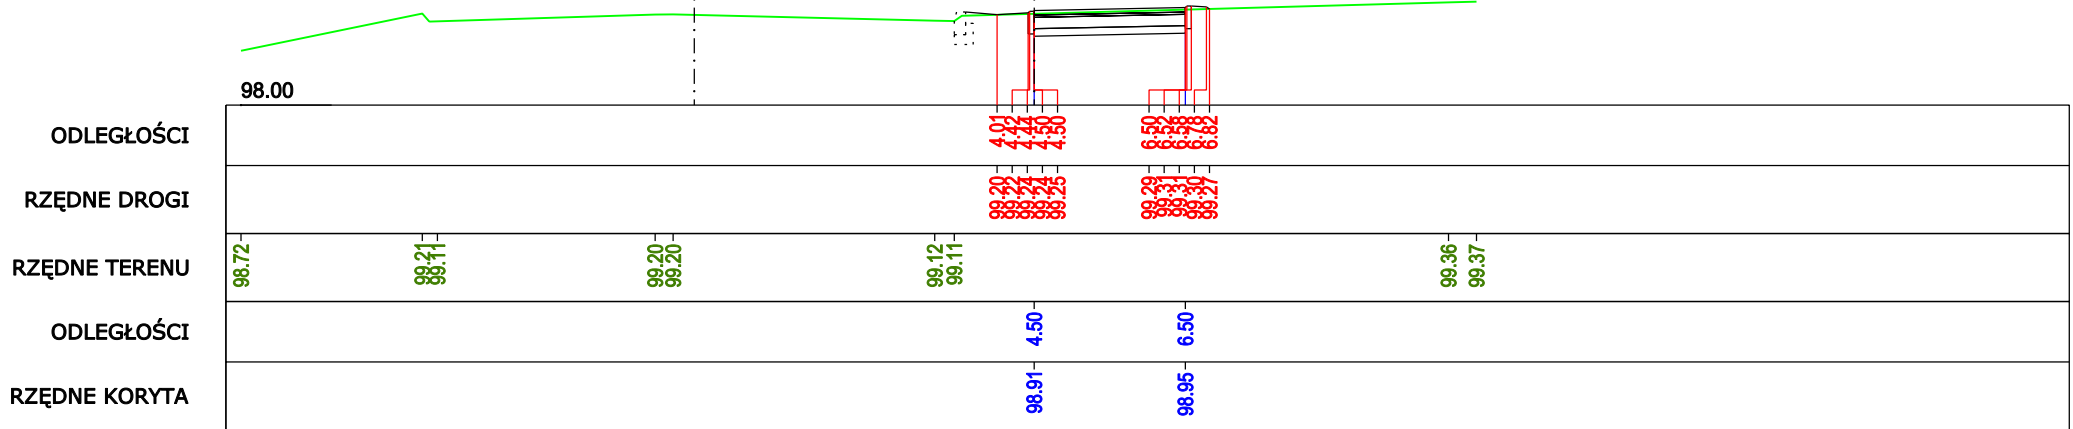


Nasyp = 0.01

100.00

2.0%

km 1+890.64

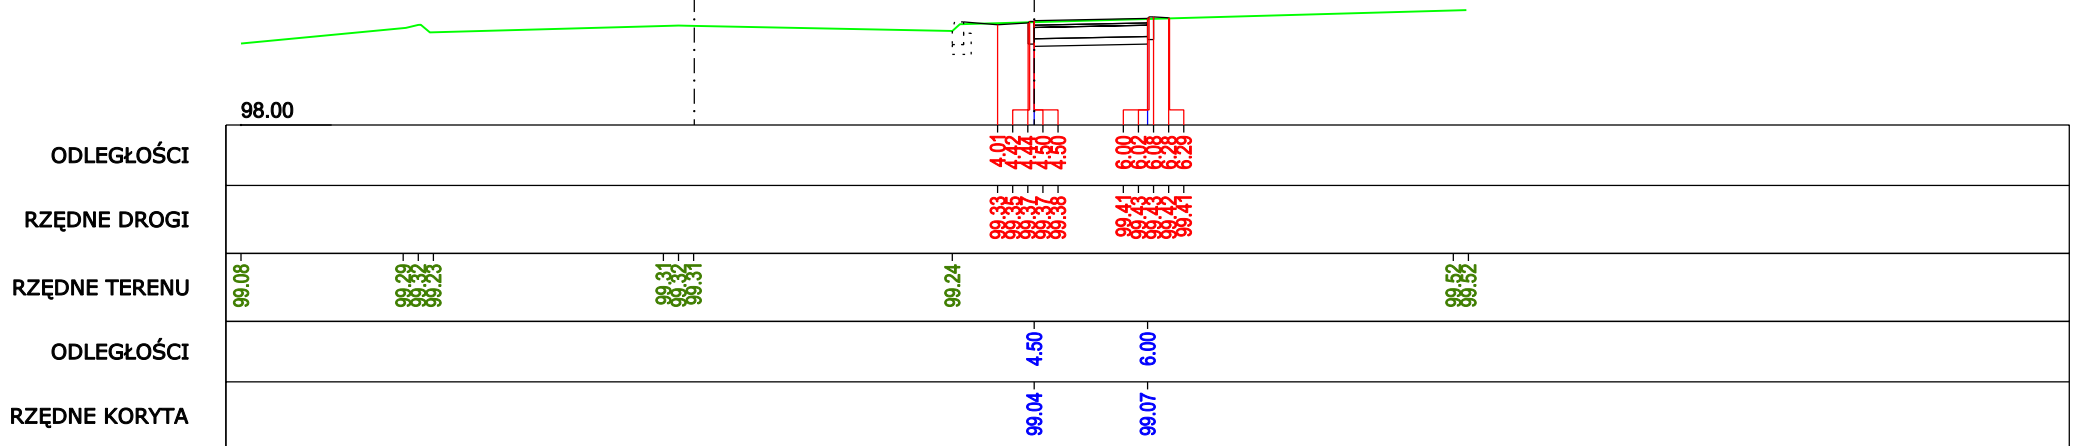



krawężnik istniejący



krawężnik projektowany

Rys. 6.10

Wykop = 0.67

Nasyp = 0.01

100.00

2.0%

km 1+918.56

	98.00
ODLEGŁOŚCI	
RZĘDNE DROGI	
RZĘDNE TERENU	
ODLEGŁOŚCI	
RZĘDNE KORYTA	

Wykop = 0.88

Nasyp = 0.01

100.00

2.0%

km 1+941.40

	98.00
ODLEGŁOŚCI	
RZĘDNE DROGI	
RZĘDNE TERENU	
ODLEGŁOŚCI	
RZĘDNE KORYTA	



krawężnik istniejący



krawężnik projektowany


Rys. 6.12

Wykop = 0.65

Nasyp = 0.11

100.00

km 2+017.53

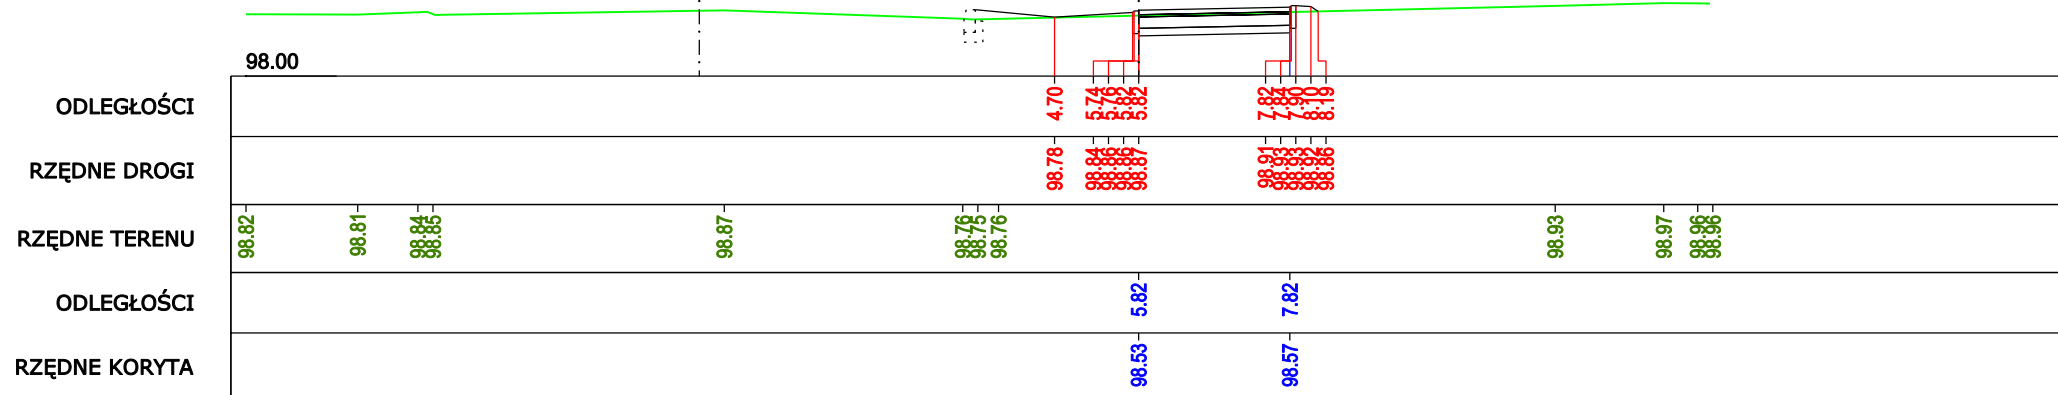




Wykop = 0.72

Nasyp = 0.08

100.00

km 2+046.58

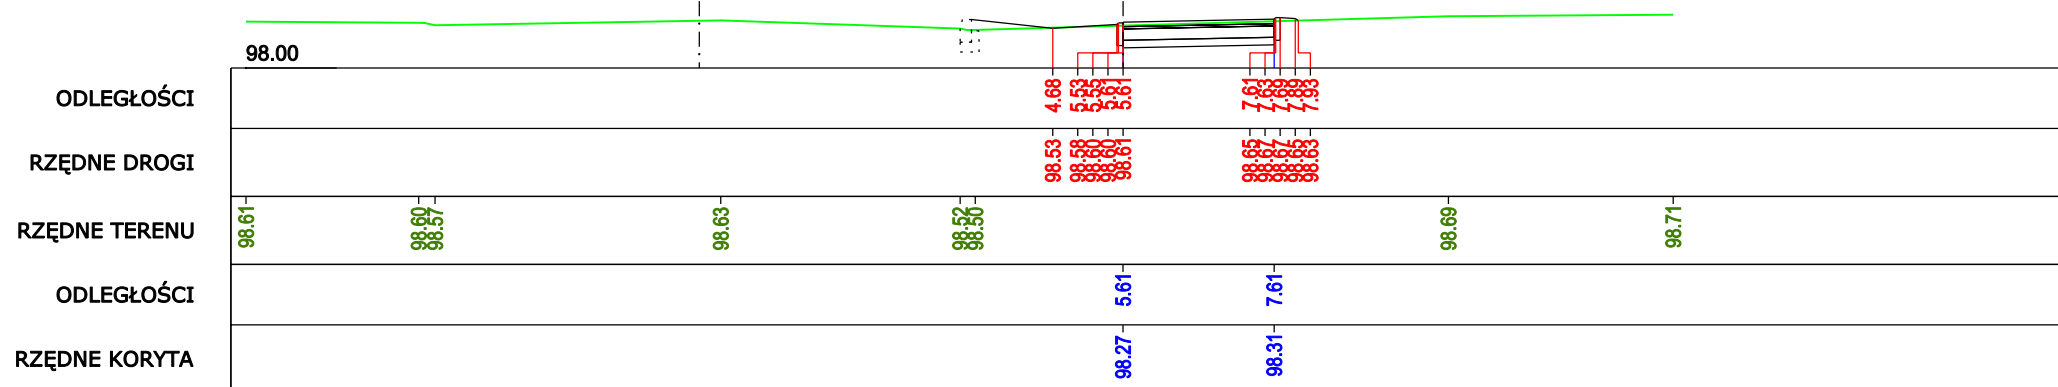

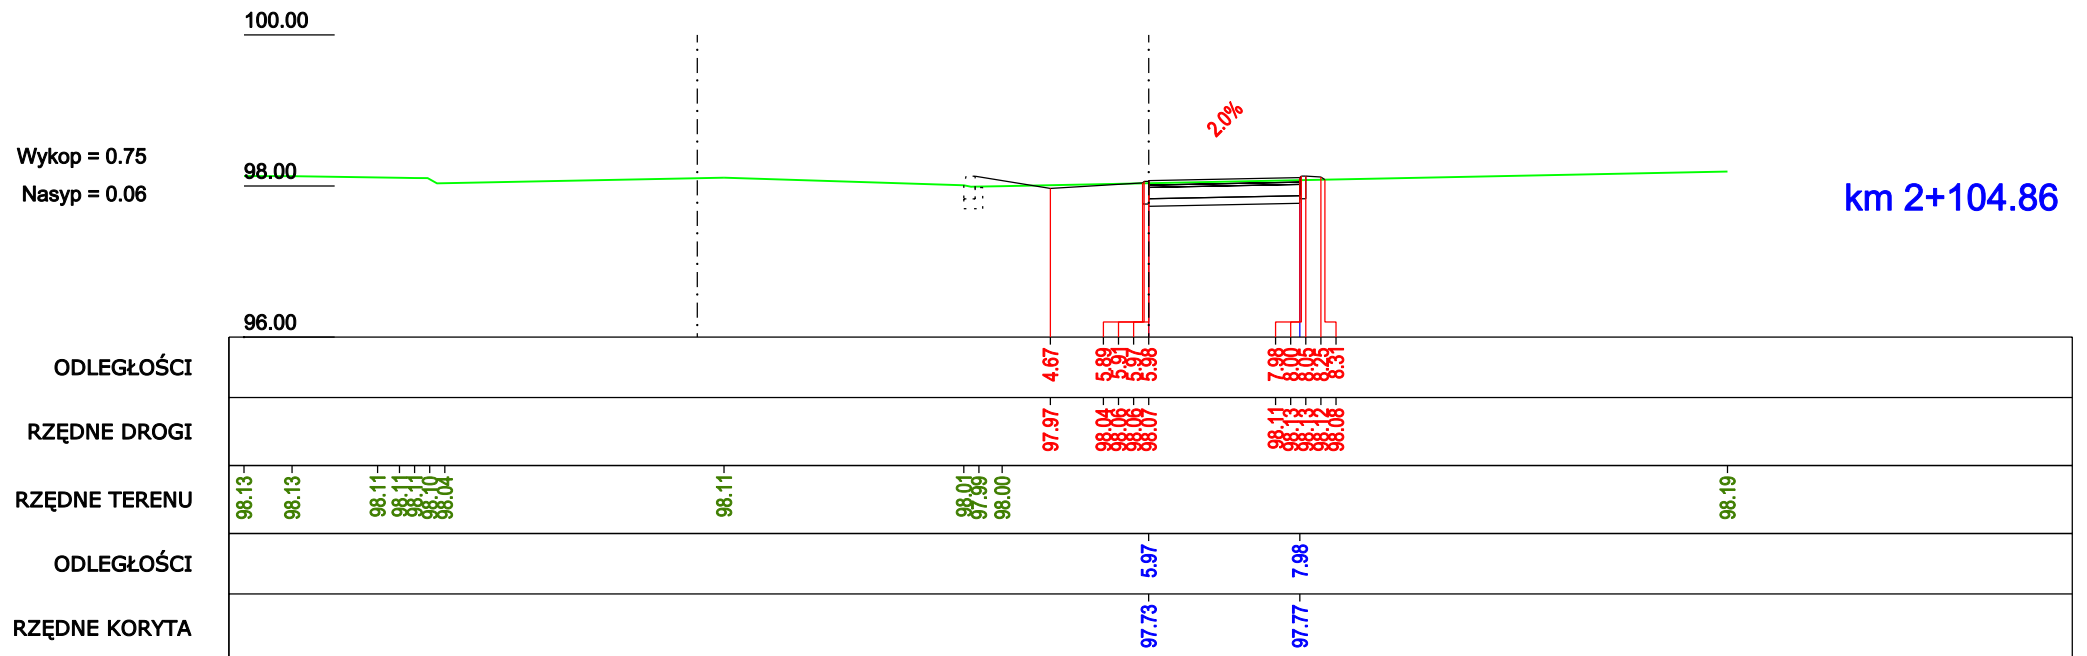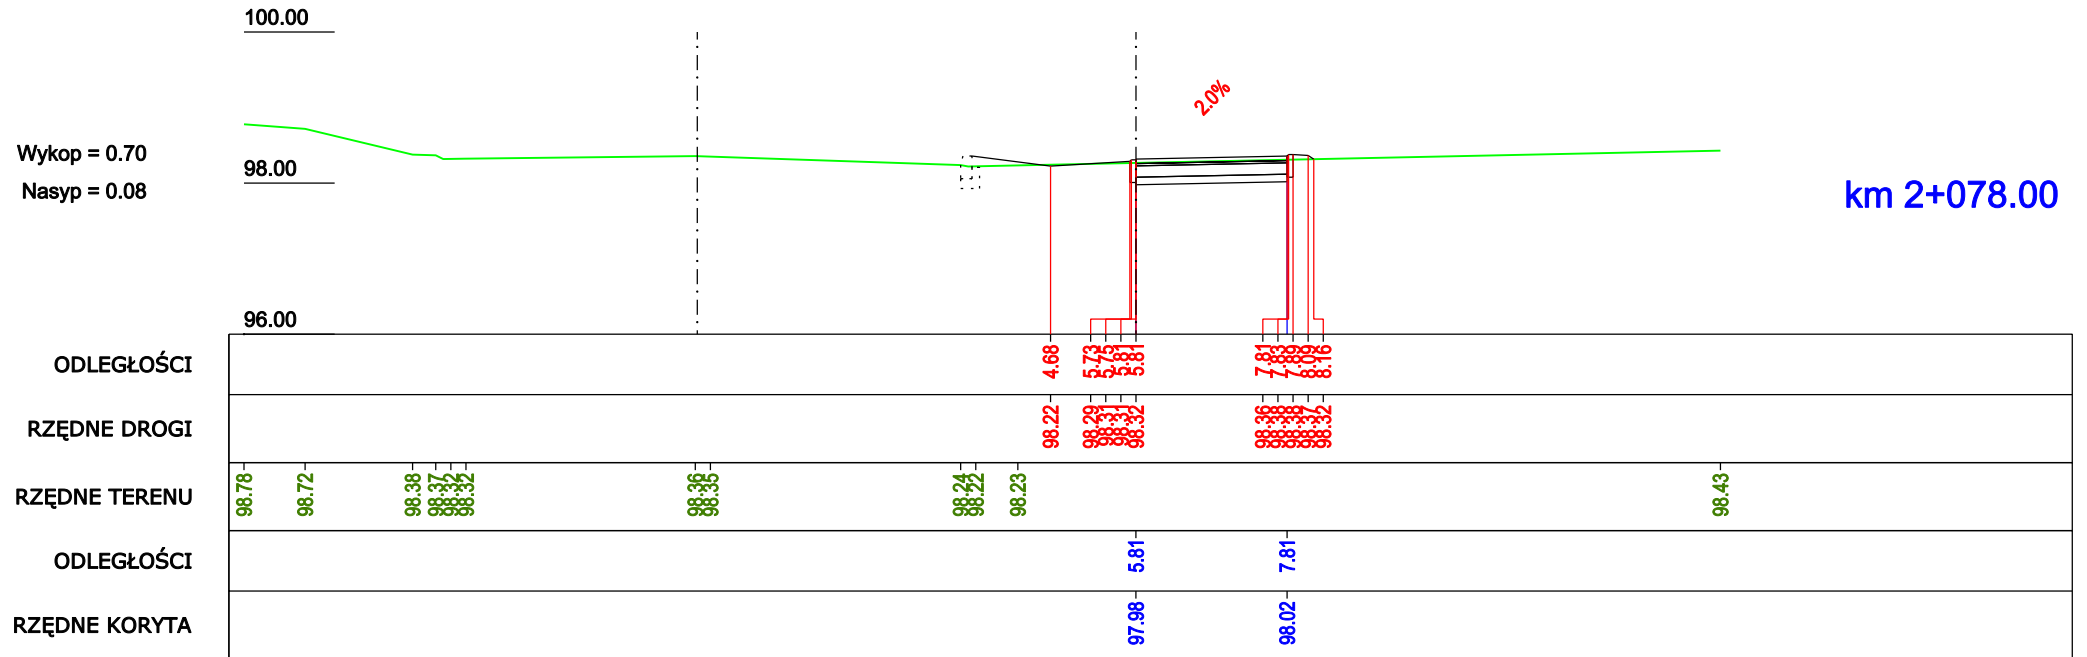



krawężnik istniejący



krawężnik projektowany

Rys. 6.14

Wykop = 0.82

Nasyp = 0.05

98.00

2.0%

km 2+135.56

ODLEGŁOŚCI	
RZĘDNE DROGI	
RZĘDNE TERENU	
ODLEGŁOŚCI	
RZĘDNE KORYTA	

Wykop = 0.93

Nasyp = 0.03

98.00


2.0%

km 2+161.99

ODLEGŁOŚCI	
RZĘDNE DROGI	
RZĘDNE TERENU	
ODLEGŁOŚCI	
RZĘDNE KORYTA	


Wykop = 1.00
 Nasyp = 0.01

km 2+184.00

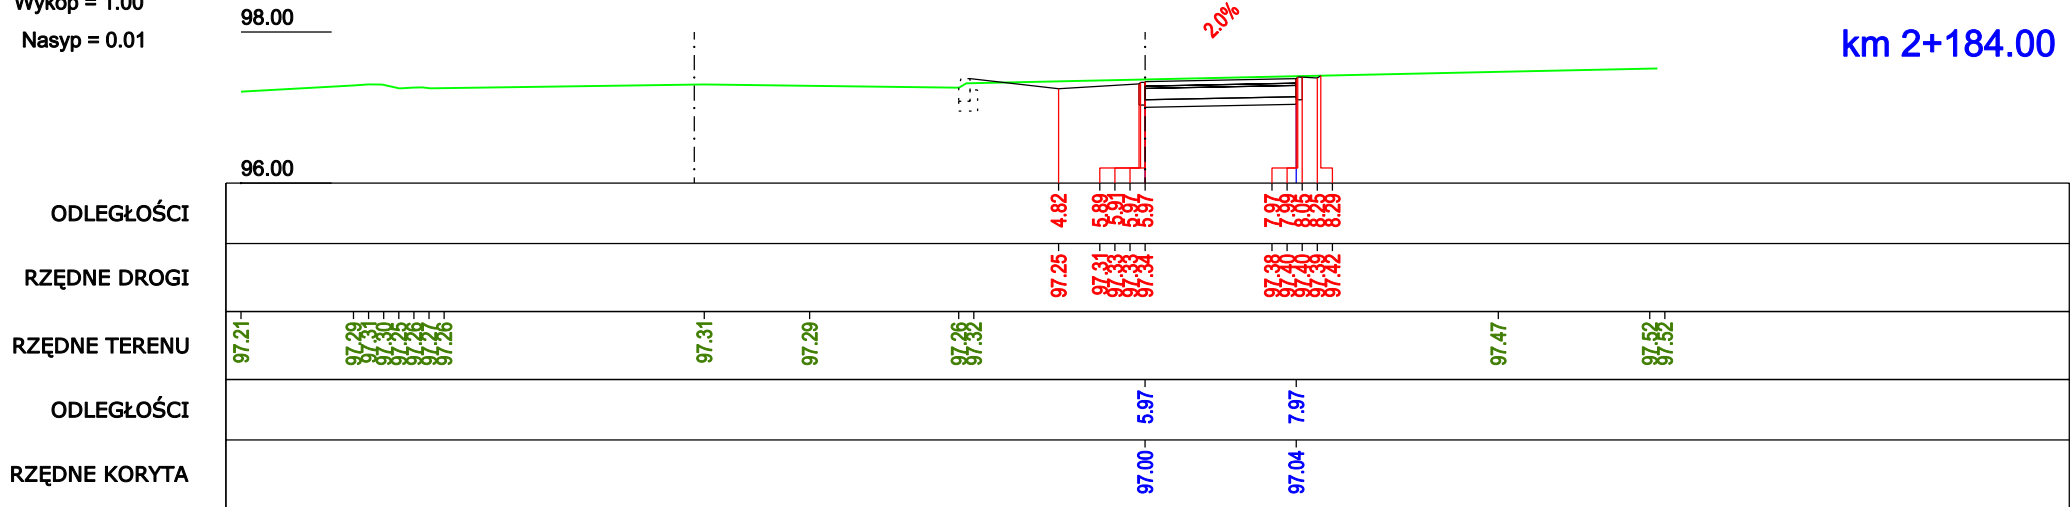

Wykop = 0.90
 Nasyp = 0.08

km 2+211.33

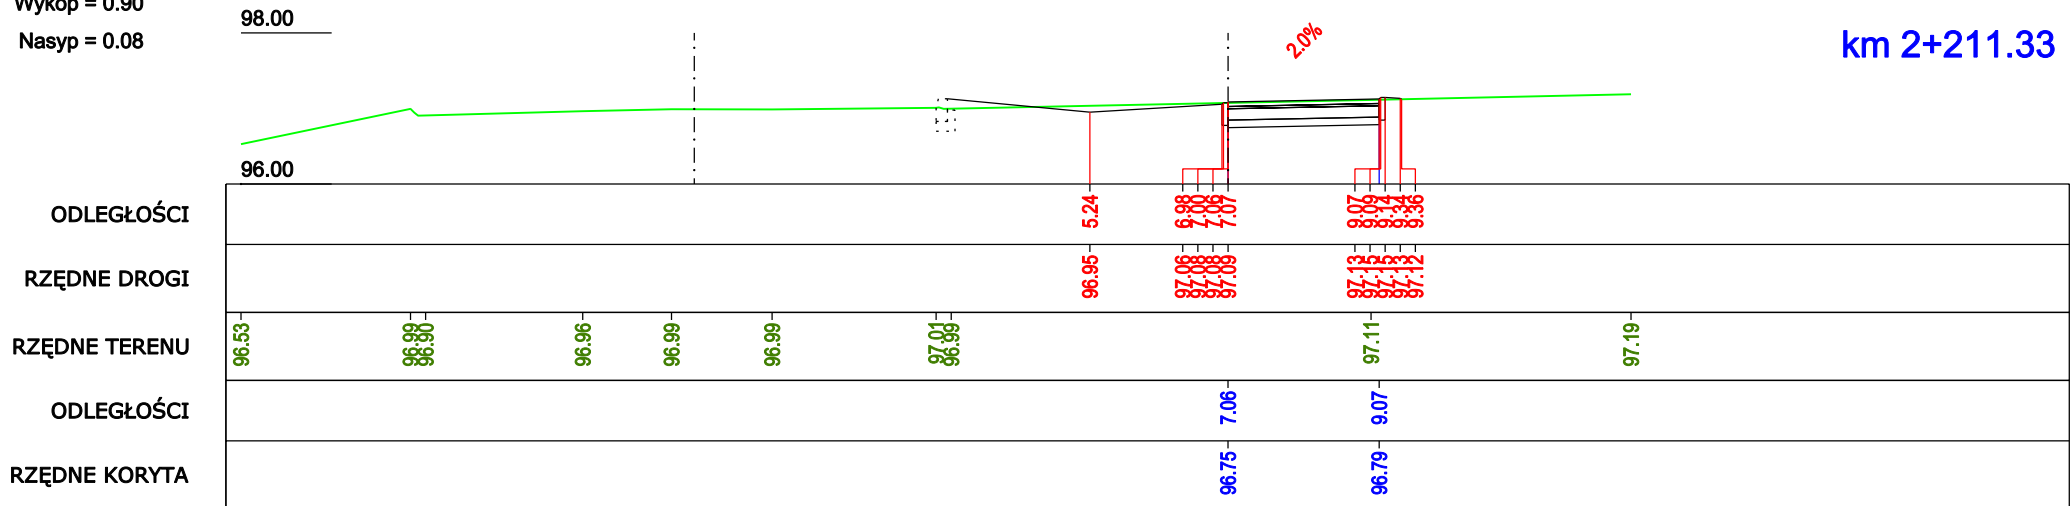


Wykop = 0.84

Nasyp = 0.06

98.00

km 2+234.34

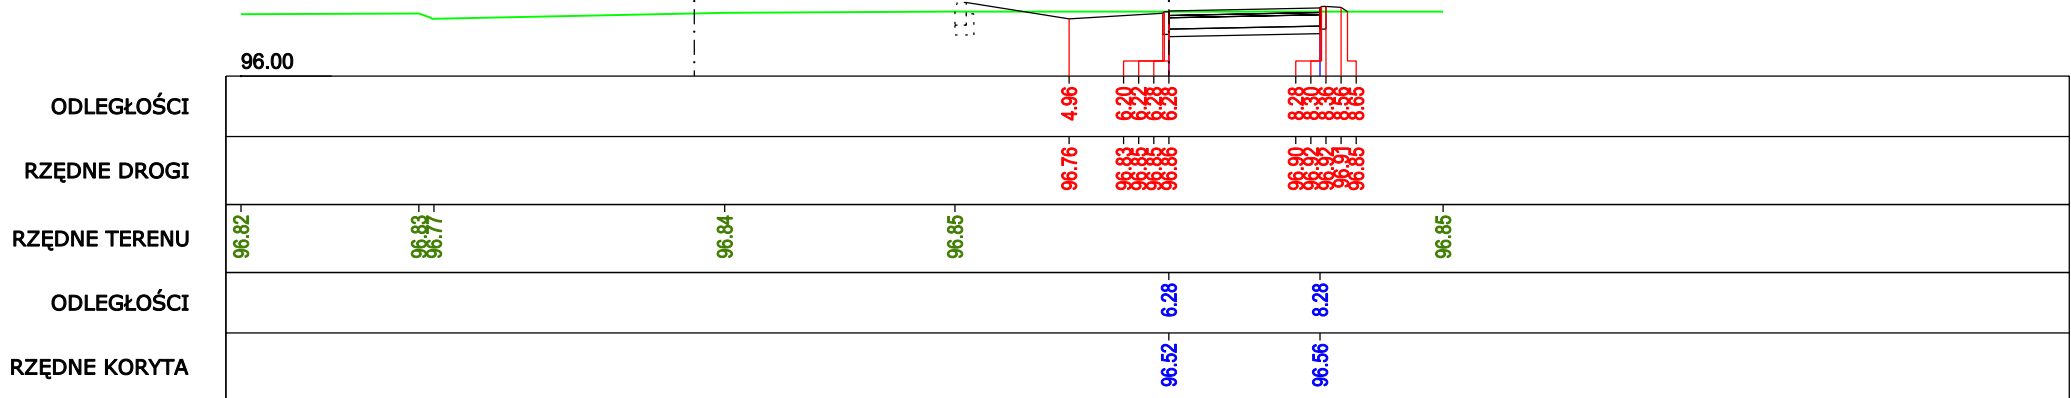



Wykop = 1.17

Nasyp = 0.02

98.00

km 2+259.12

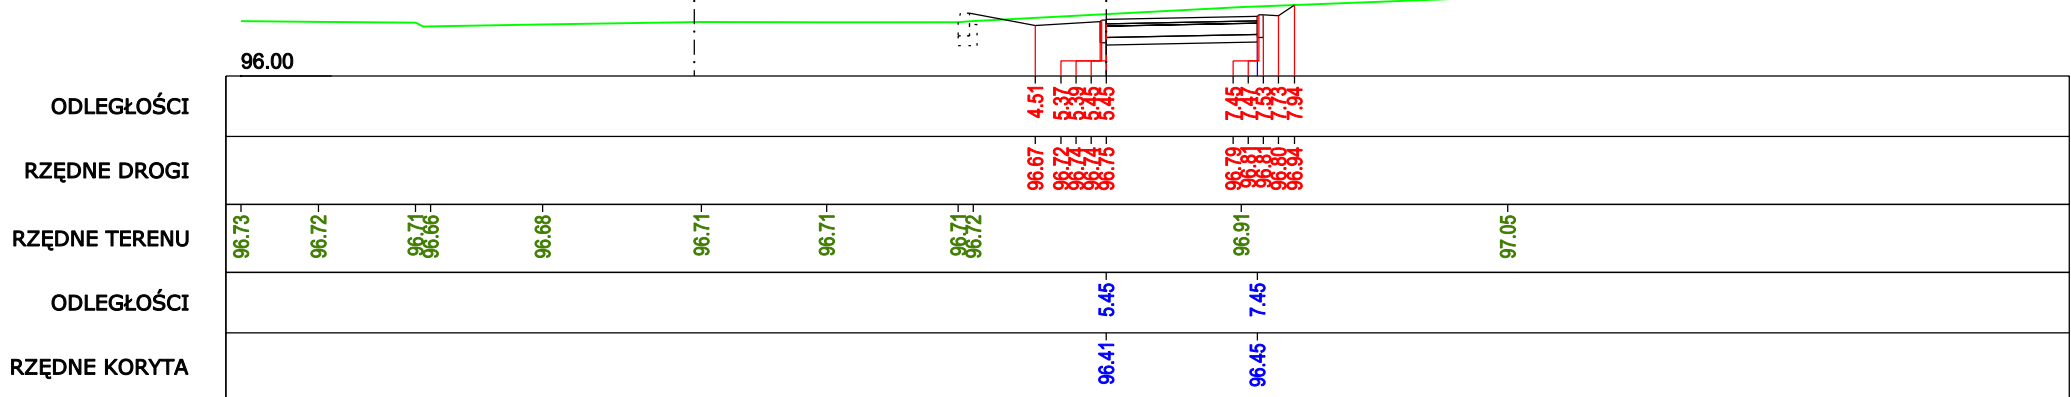

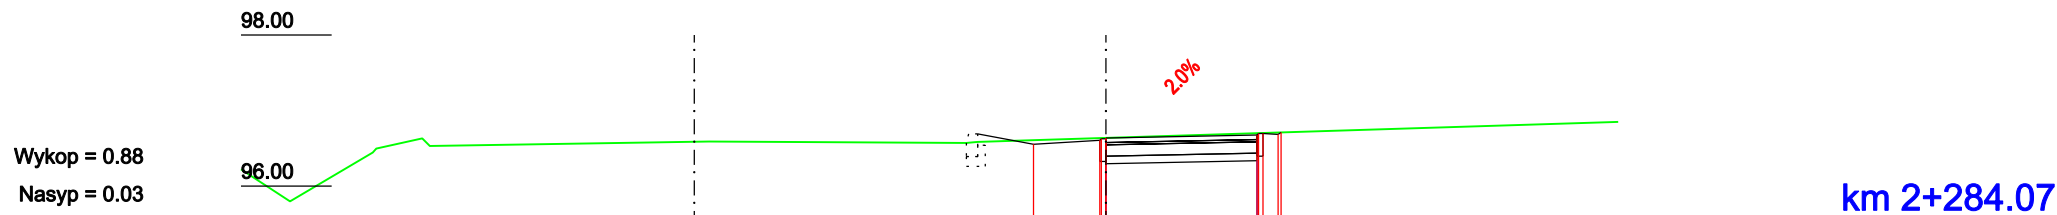[illegible][illegible]

