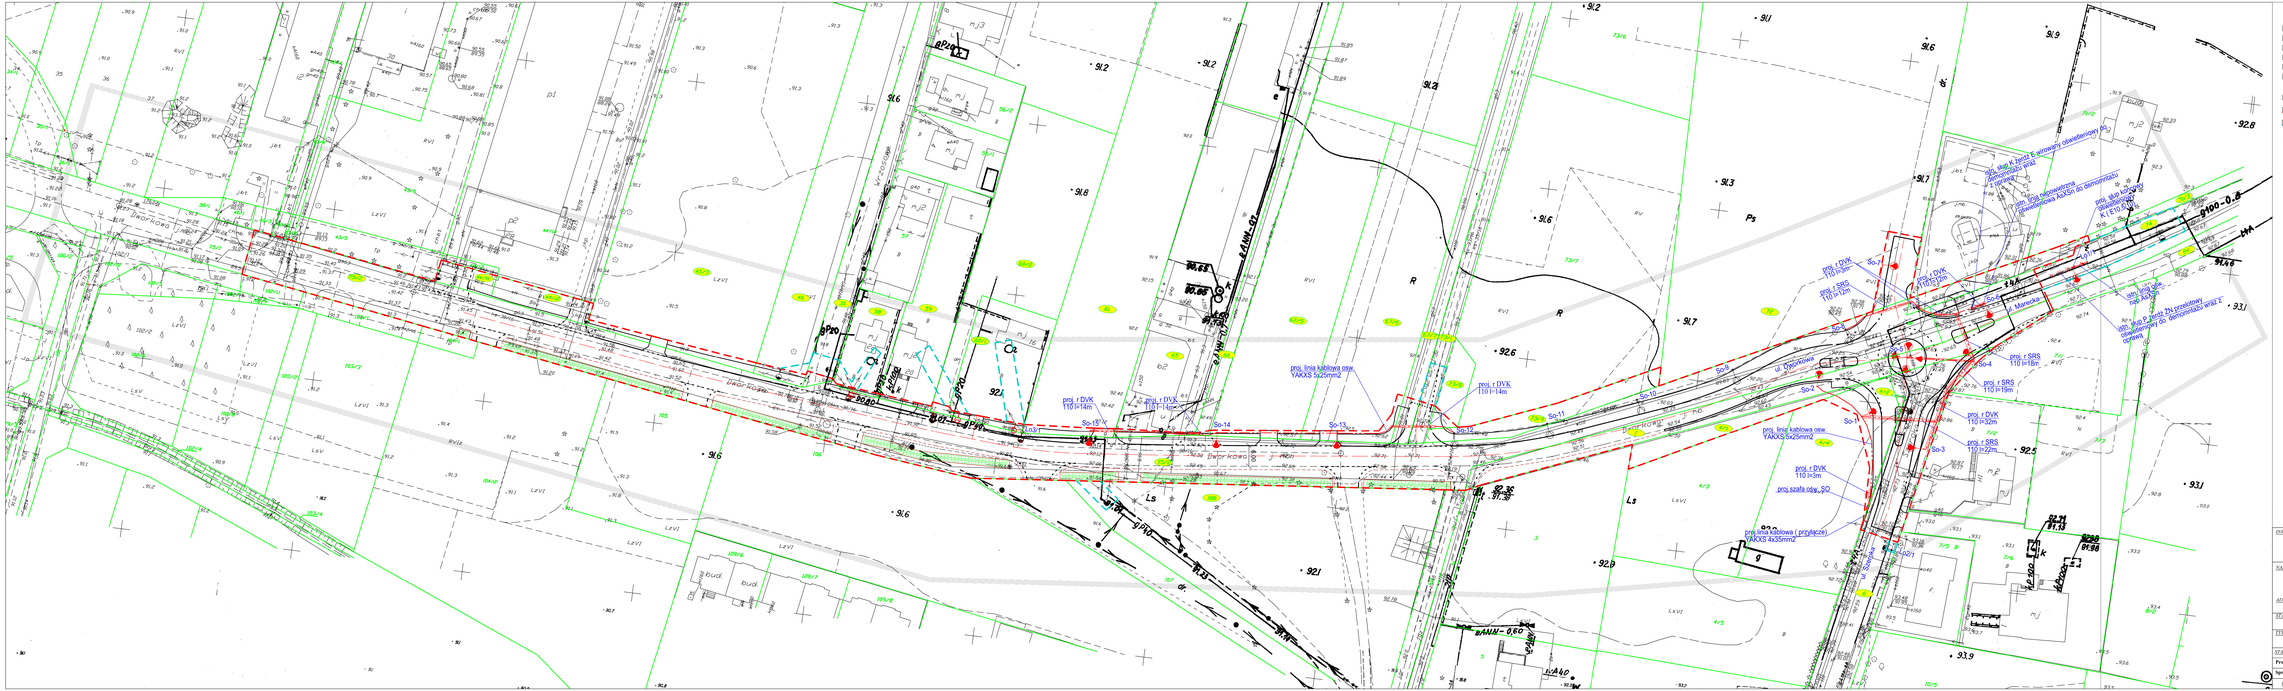
proj. linia kablowa osw. YAKXS 5x25mm2
proj. r DVK 110 l=14m
proj. r DVK 110 l=14m
proj. r DVK 110 l=14m
proj. r DVK 110 l=32m
proj. r SRS 110 l=23m
proj. r DVK 110 l=3m
proj. szafa odg. SO
proj. linia kablowa (przyłącze) YAKXS 4x35mm2
proj. r SRS 110 l=16m
proj. r SRS 110 l=19m
ul. Dworkowa
Dwór Kobyla
Monarka
So-1
So-2
