


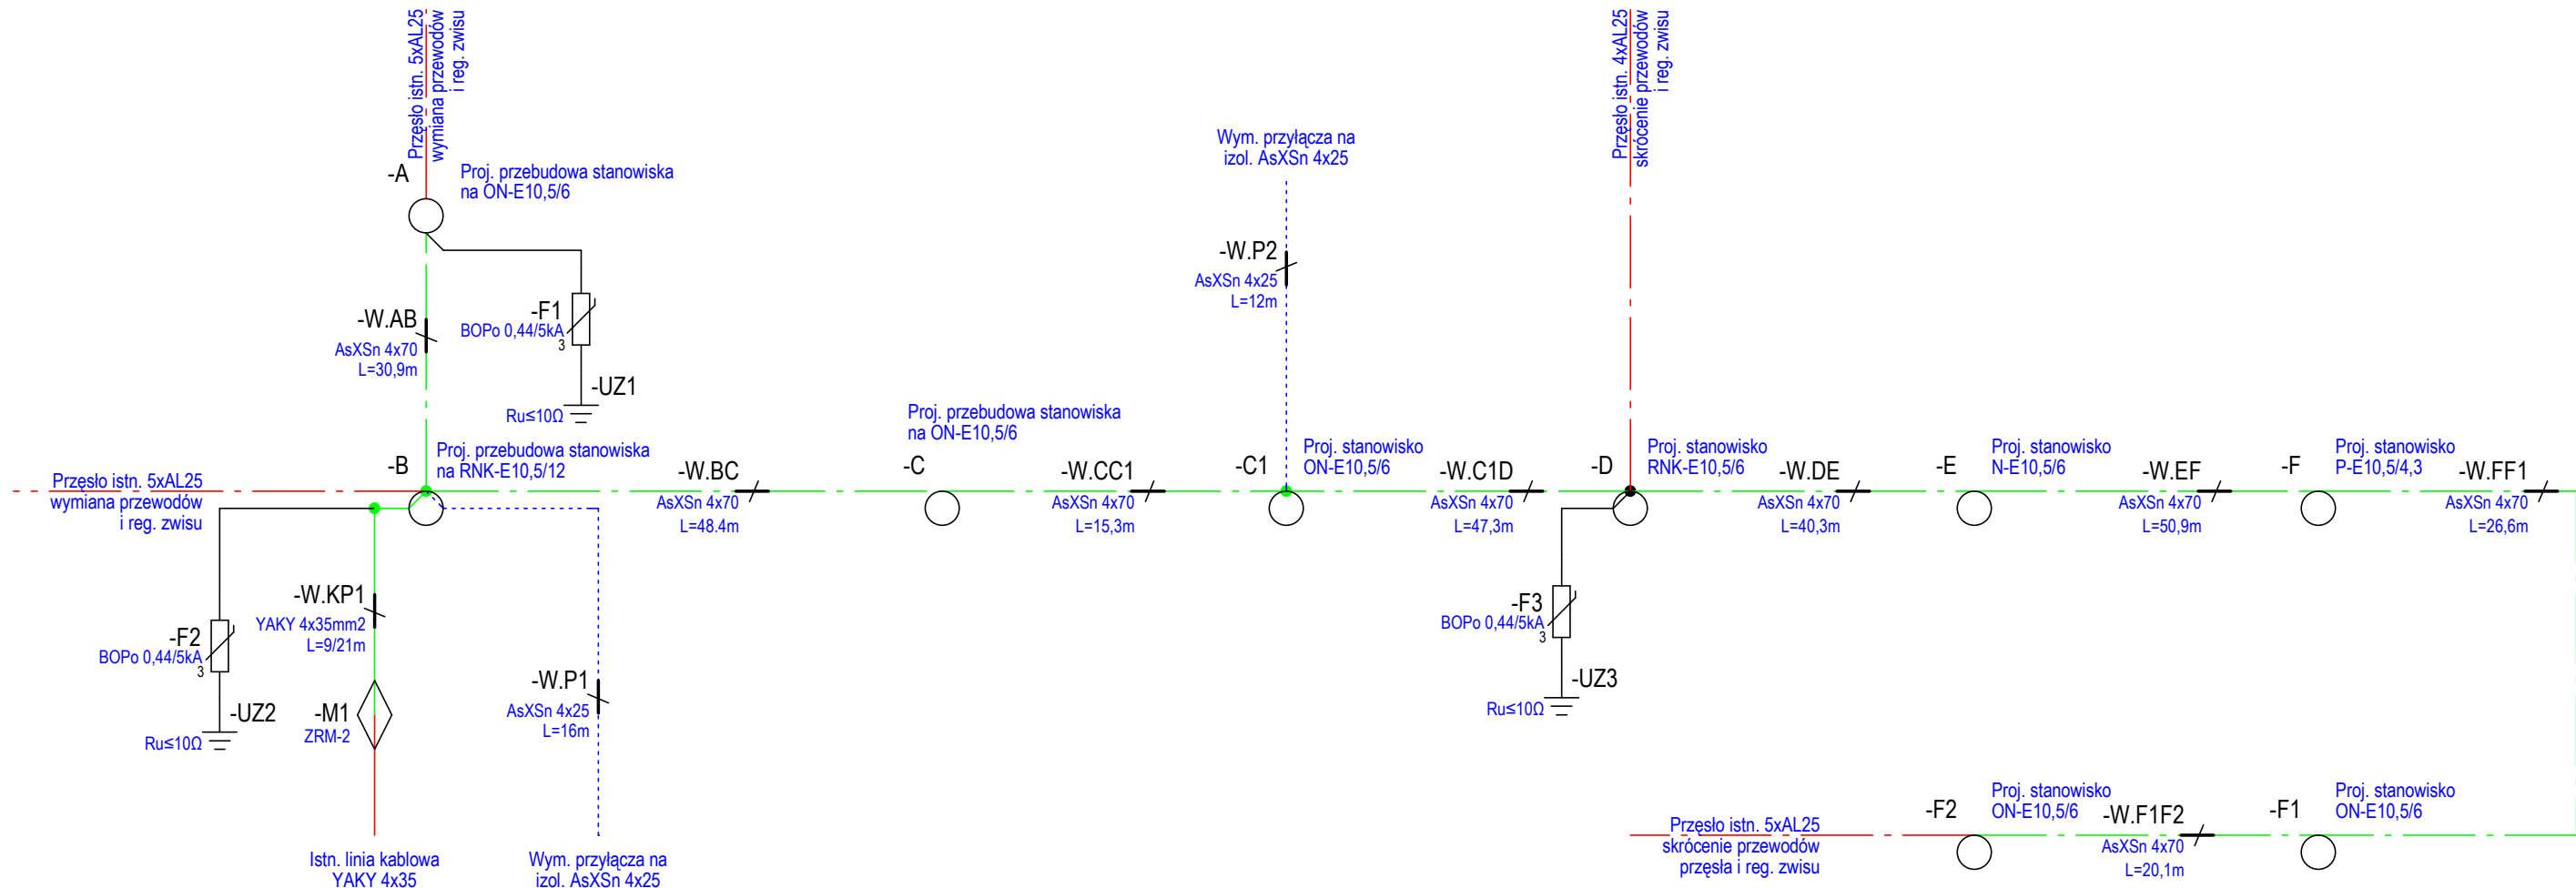

Inwestor		Wykonawca		
		 Biuro Opracowywania Programów i Projektów Inżynierii Komunikacyjnej Marcin Dobek tel./fax (+48-82) 560-58-27 ul. Matejki 7, 22-100 Chełm		
e-mail: biuro@lispus.pl www.lispus.pl				
Temat zadania				
ROZBUDOWA DROGI POWIATOWEJ NR 4324 NA ODCINKU OD SKRZYŻOWANIA UL. WARSZAWSKIEJ DO UL. CZAPSKIEGO I WITOSA W MSC. MAŁOPOLE				
Temat rysunku				
SCHEMAT PRZEBUDOWY SIECI ENERGETYCZNEJ nN				
Branża		Stadium		
ELEKTRYCZNA		PROJEKT WYKONAWCZY		
Umowa	Data	Skala	Nr rysunku	
032.160.2014 z dnia 21.03. 2014r.	01.2015	1:1	E2	
Autorzy	Imię i nazwisko	Podpis	Nr uprawnień	Branża
Projektant:	mgr inż. Krzysztof Filipak		MAP/0131/PWOE/06	ELEKTRYCZNA
Sprawdzający:	mgr inż. Grzegorz Mazur		MAP/0049/PWOE/11	ELEKTRYCZNA