

SCHEMAT WYŁĄCZEŃ NA CZAS WŁĄCZENIA PROJEKTOWANEGO GAZOCIĄGU

1. Wykonanie przełączenia przy ul. Warszawskiej
2. Wykonanie przełączenia przy ul. Witosa

Polska Spółka Gazownictwa sp. z o.o.
ul. M. Kasprzaka 25, 01-224 Warszawa
Oddział w Warszawie

Rejon Dystrybucji Gazu w Wyszakowie
Al. Marszałka J. Piłsudskiego 103, 07-200 Wyszaków
tel. 29 742 93 62 faks 29 742 90 56


tel. 29 742 93 62 Faks 29 742 93 61
NIP 525 24 96 411

NIP 525 24 90 411
KRS 0000374001 REGON 142739519

bez wagi

KIEROWNIK
Rejonu Dystrybucji Gazu
w Wyszakowie

Waldemar Gajewski

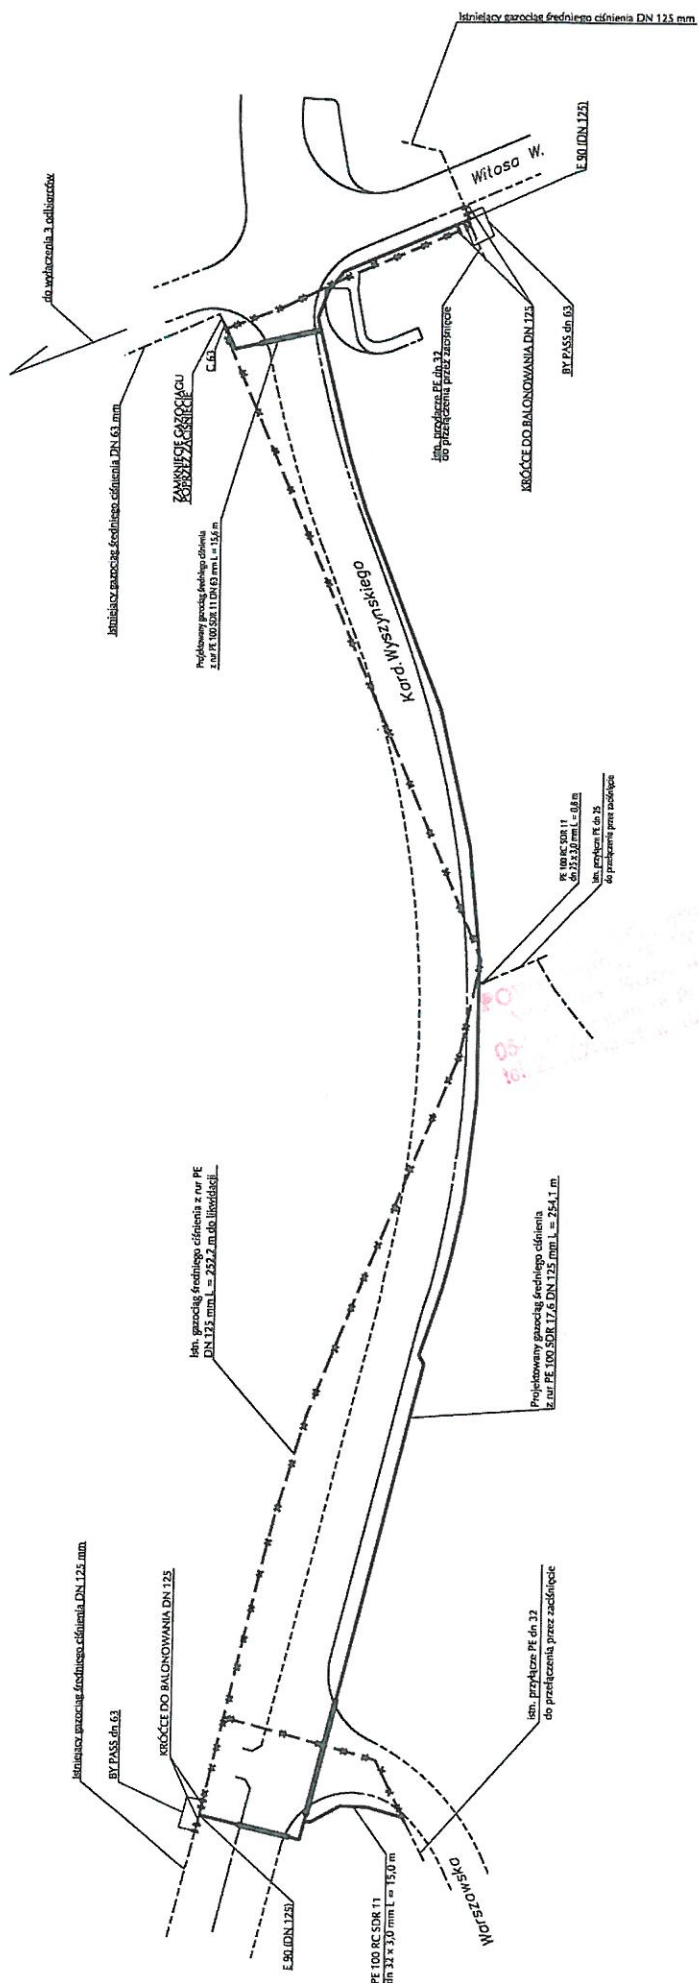

PO
05
16