



Plan orientacyjny
skala 1:4 000

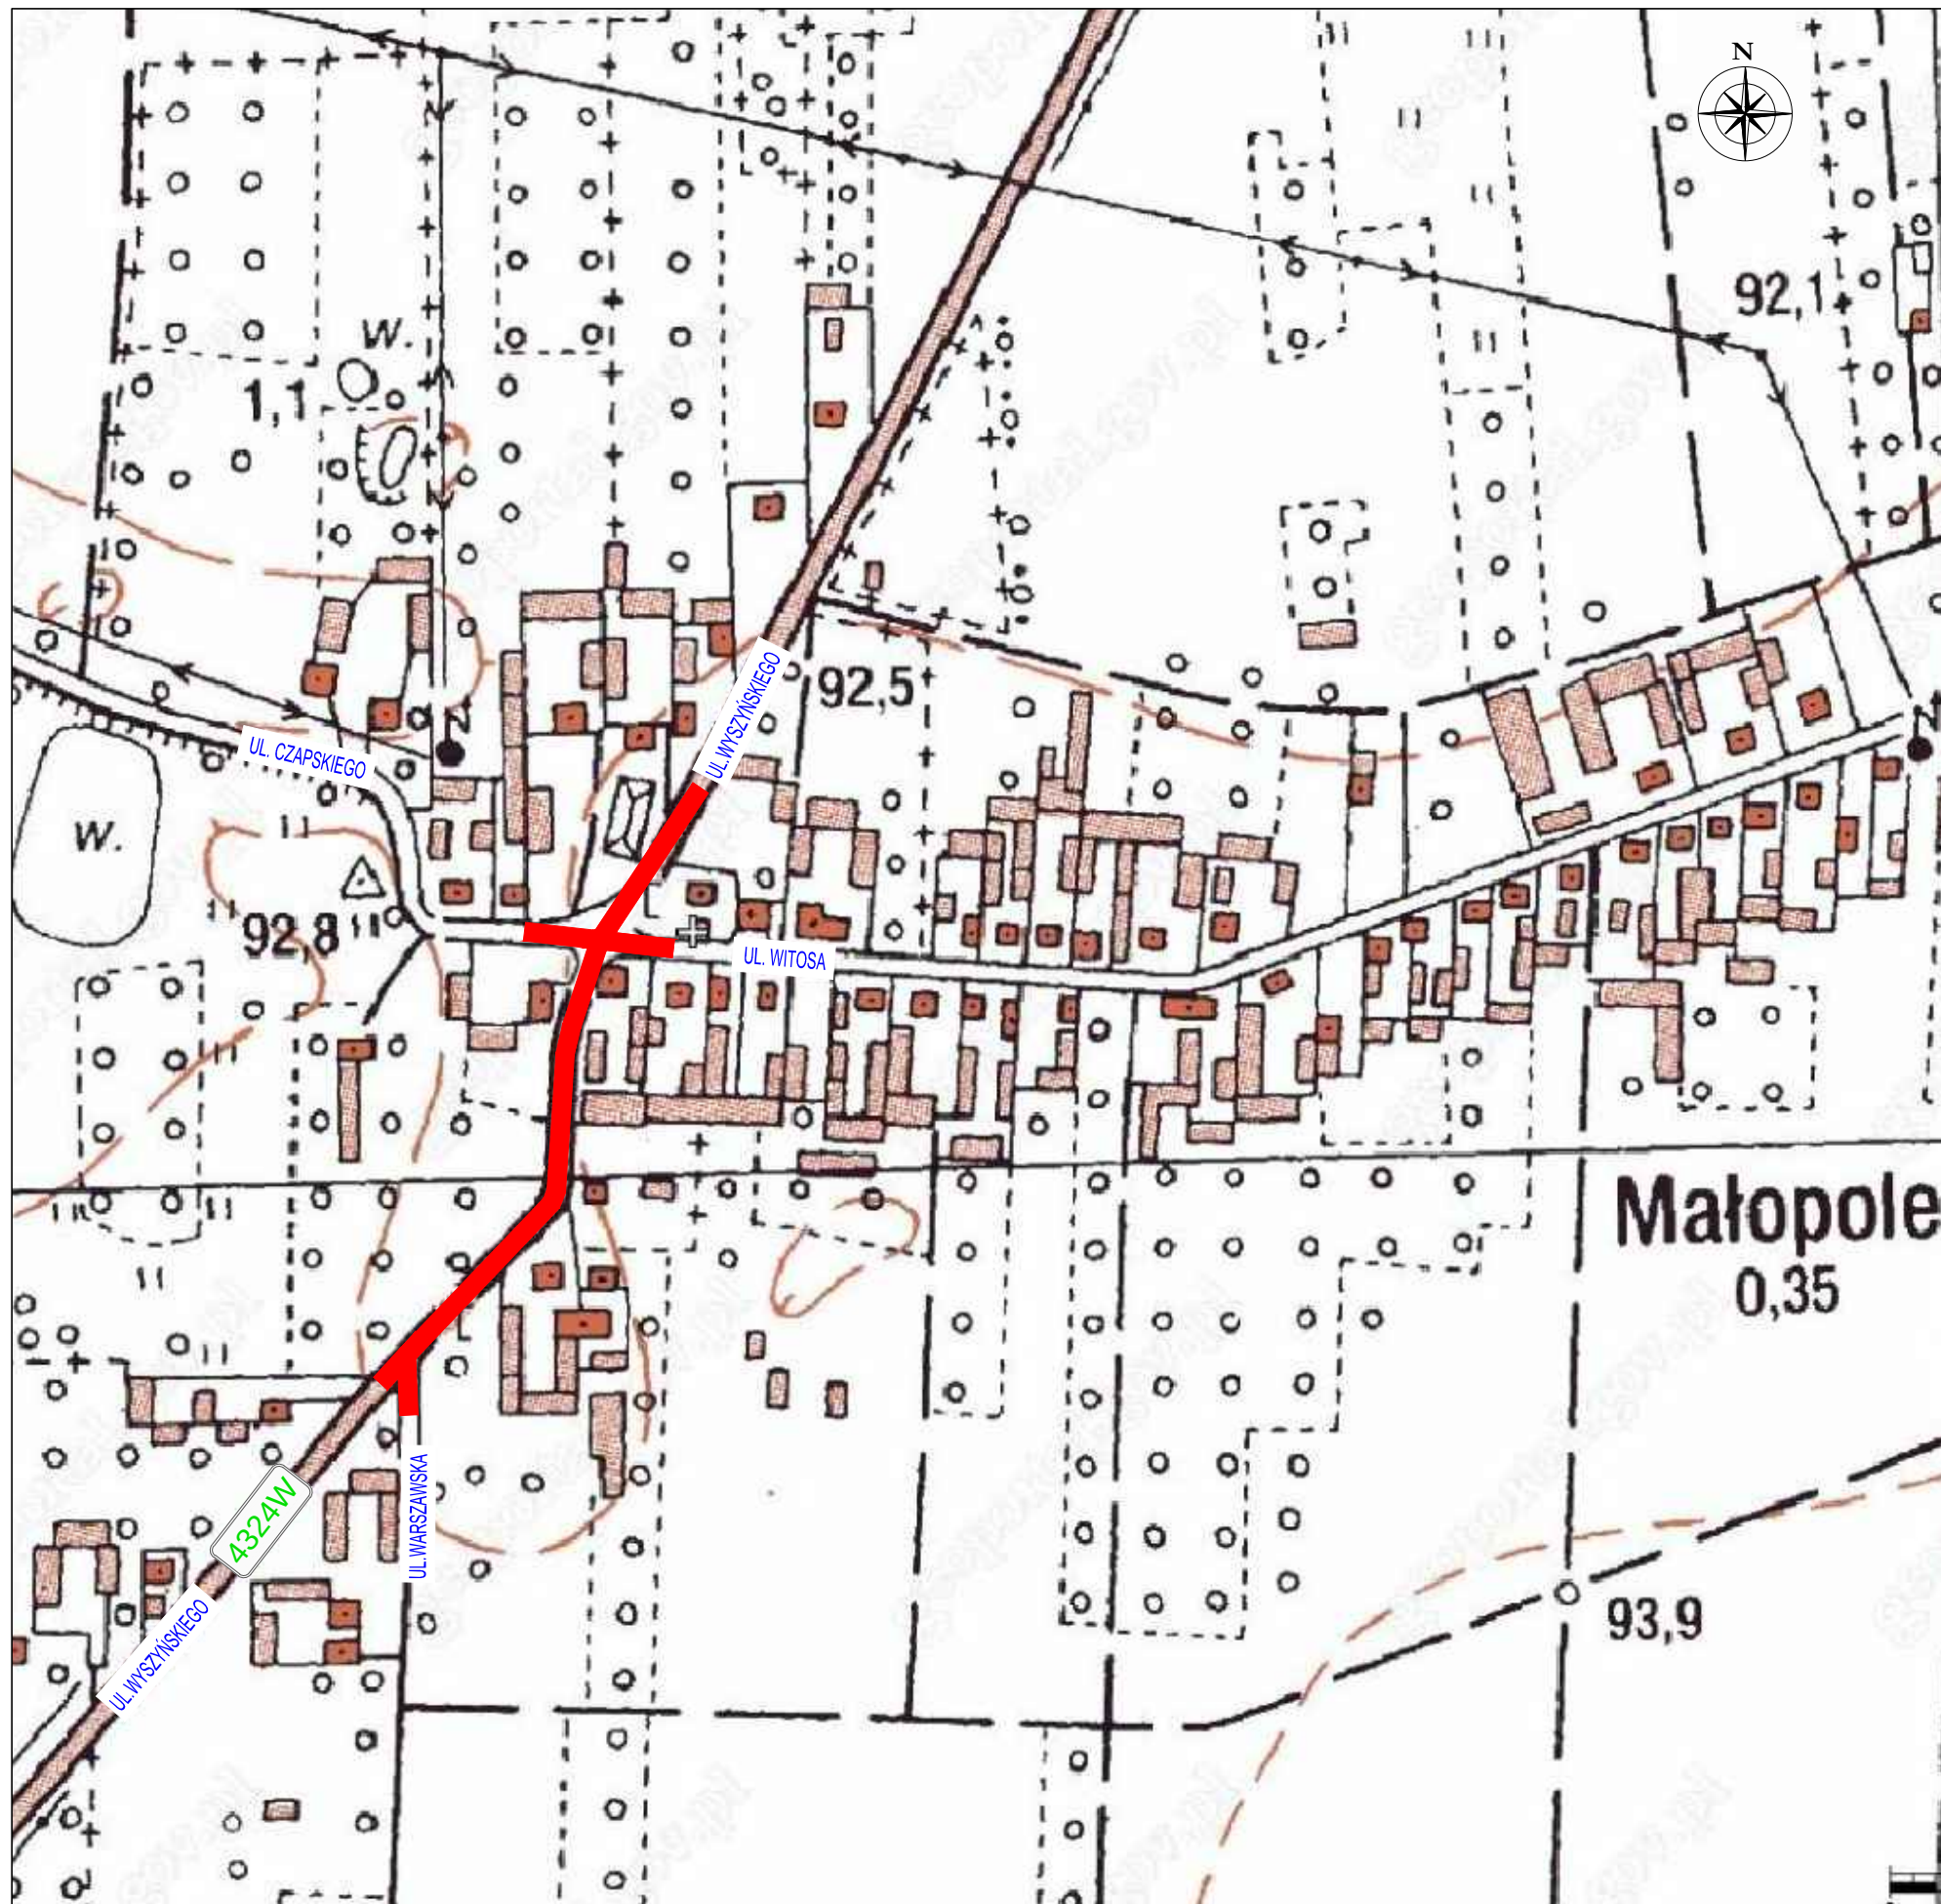

Plan orientacyjny
skala 1:200 000

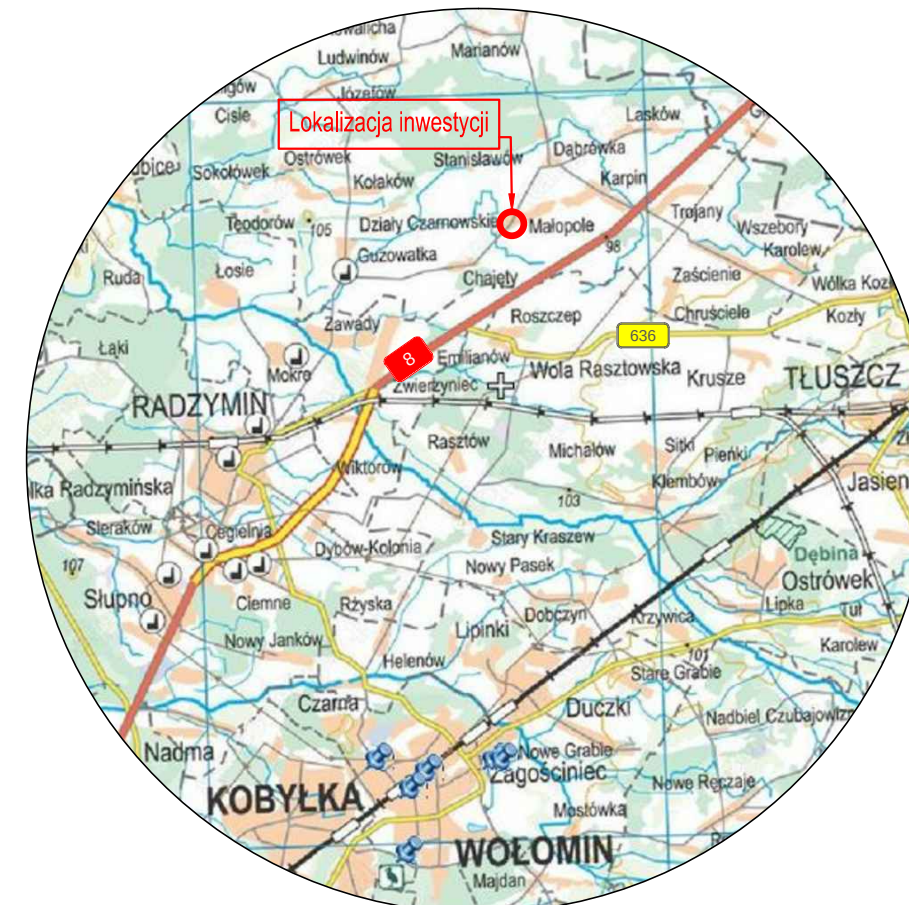

LEGENDA:



Inwestor  Zarząd Powiatu Wołomińskiego ul. Prądzyńskiego 3 05-200 Wołomin		Wykonawca  Biuro Opracowywania Programów i Projektów Inżynierii Komunikacyjnej Marcin Dobek tel./fax (+48-82) 560-58-27 ul. Matejki 7, 22-100 Chełm		
Temat zadania				
ROZBUDOWA DROGI POWIATOWEJ NR 4324W, NA ODCINKU OD SKRZYŻOWANIA UL. WARSZAWSKIEJ DO UL. CZAPSKIEGO I WITOSA I DALEJ DO WYSOKOŚCI DZIAŁKI EW. NR 232/1 W MIEJSCOWOŚCI MAŁOPOLE GMINA DĄBRÓWKA				
Temat rysunku				
PLAN ORIENTACYJNY				
Branża		Stadium		
WIELOBRANŻOWE		PROJEKT BUDOWLANY		
Umowa	Data	Skala	Wersja rysunku	Nr rysunku
032.160.2014 z dnia 21.03.2014r.	03.2015	1:4 000, 1:200 000	1	0.1
Autorzy	Imię i nazwisko	Podpis	Nr uprawnień	Branża
Projektant:	mgr inż. Marcin Dobek		LUB/0217/PWOD/05	drogi
Opracował:	mgr inż. Radosław Radziszewski			drogi

e-mail: biuro@lispus.pl