



RZĘDNE PROJEKTOWANE
RZĘDNE TERENU
ODLEGŁOŚCI

92.03	92.32	92.34		92.29		92.21		92.16	92.10	92.47
92.03	92.04	92.05		92.16		92.21		92.10	92.34	92.47
-5.64	-5.20	-4.92		-2.82		0.00		2.68	3.68	4.24

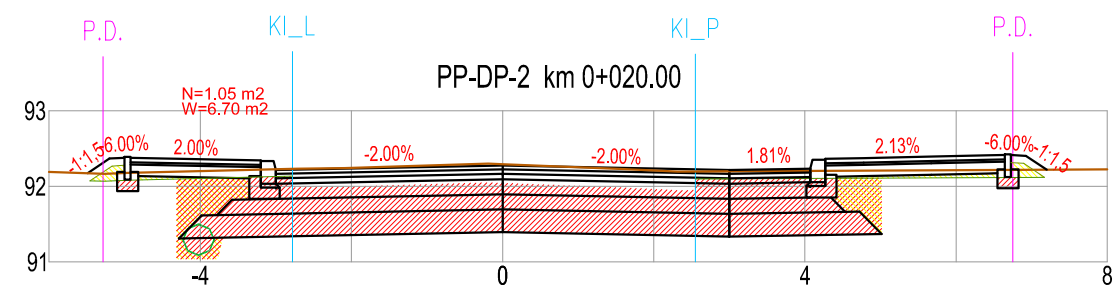


RZĘDNE PROJEKTOWANE
RZĘDNE TERENU
ODLEGŁOŚCI

92.17	92.17	92.37	92.39		92.34	92.21		92.27		92.21	92.23	92.36	92.39	92.42	92.22
92.17	92.17	92.18	92.18		92.23	92.21		92.29		92.20	92.20	92.21	92.21	92.22	92.22
-5.49	-5.20	-4.92		-3.20		0.00		3.00	4.07	5.67	6.68	7.20			

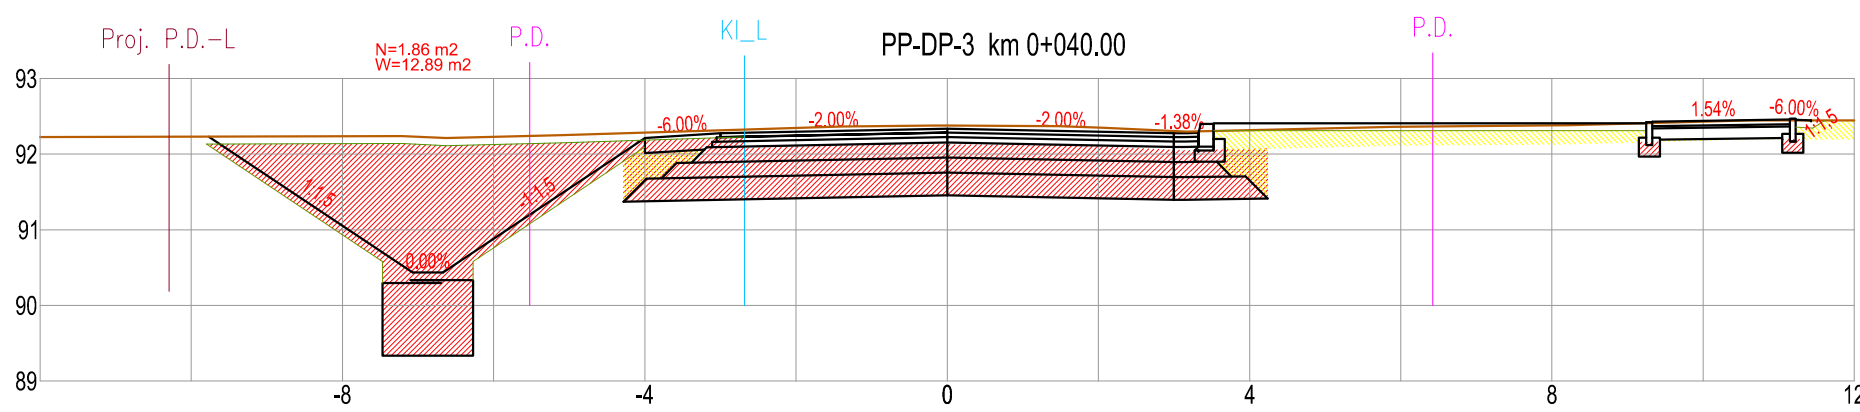


RZĘDNE PROJEKTOWANE
RZĘDNE TERENU
ODLEGŁOŚCI

92.23	90.43	90.43		92.22	92.28		92.34		92.28		92.42	92.47
92.23	92.23	92.21		92.29	92.32		92.38		92.30		92.41	92.45
-9.77	-7.07	-6.67		-4.00	-3.00		0.00		3.00		9.29	11.19

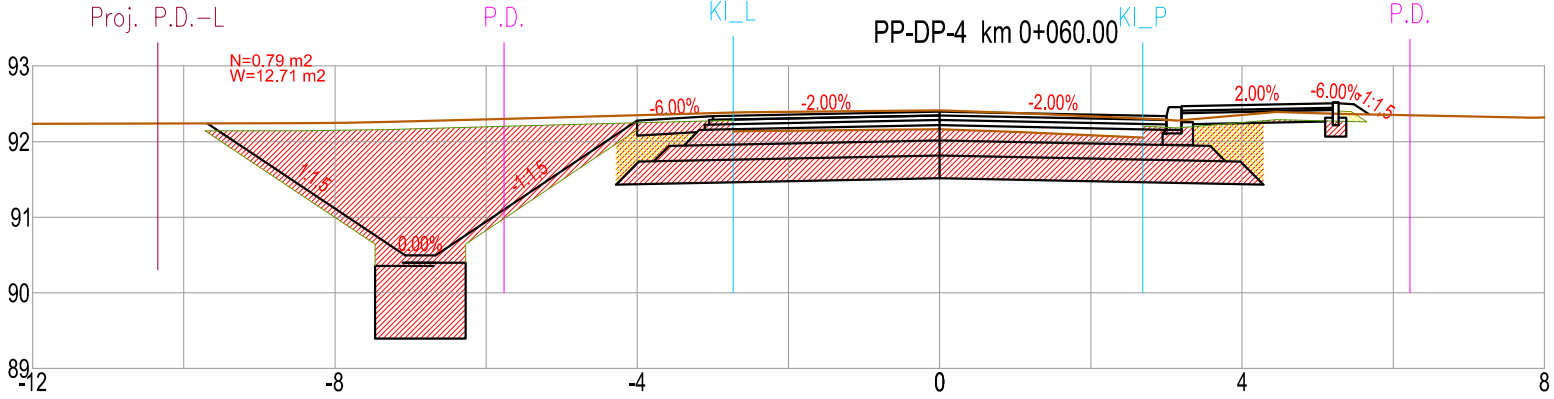



RZĘDNE PROJEKTOWANE
RZĘDNE TERENU
ODLEGŁOŚCI


92.24	90.50	92.28	92.34	92.40	92.34	92.52
92.24	92.27	92.28	92.35	92.41	92.29	92.37
-9.69	-7.07	-6.67	-4.00	0.00	3.00	5.20

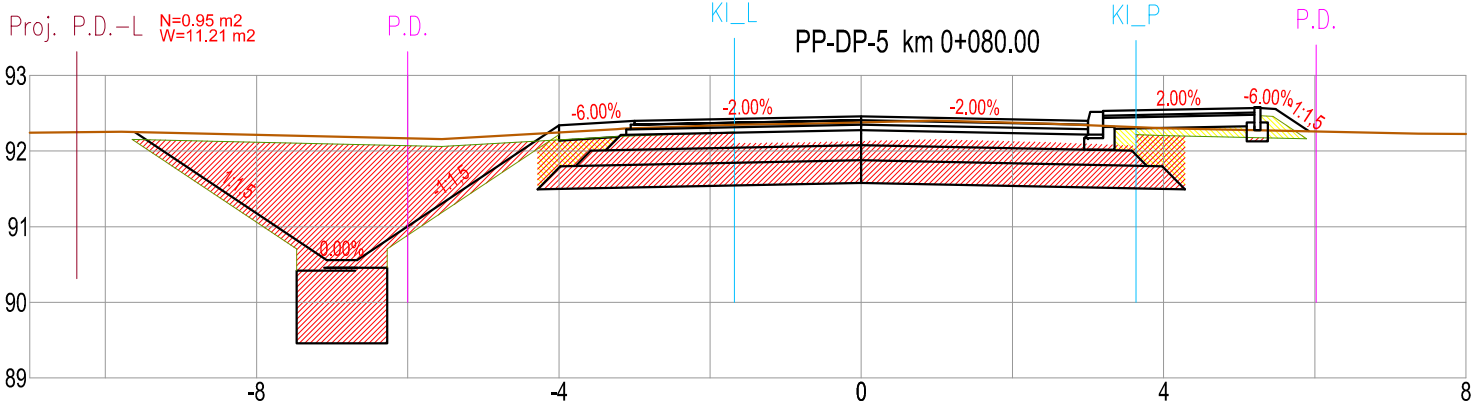

RZĘDNE PROJEKTOWANE
RZĘDNE TERENU
ODLEGŁOŚCI


92.25	90.56	92.34	92.40	92.46	92.40	92.58
92.25	92.19	92.25	92.30	92.38	92.34	92.28
-9.61	-7.07	-4.00	-3.00	0.00	3.00	5.20

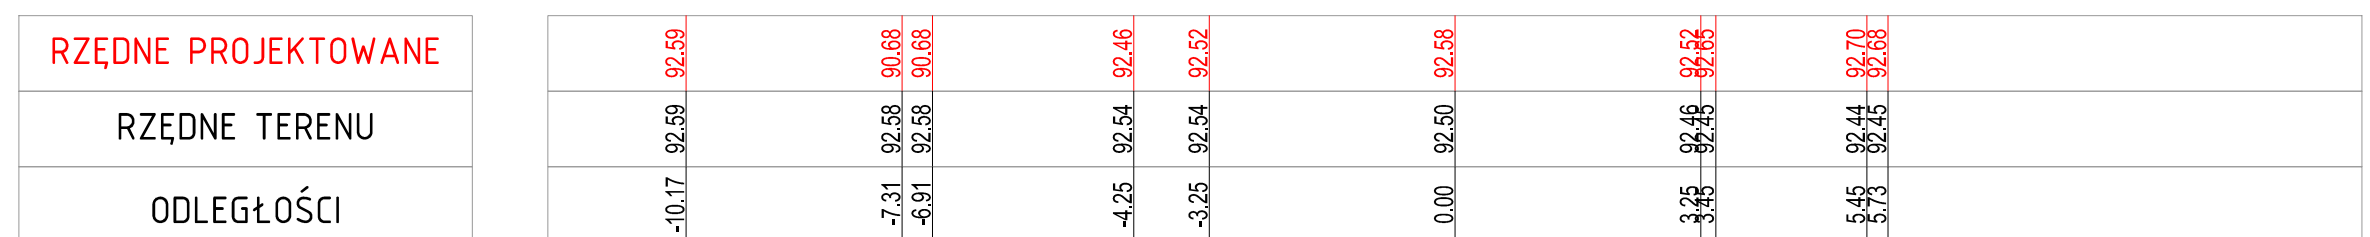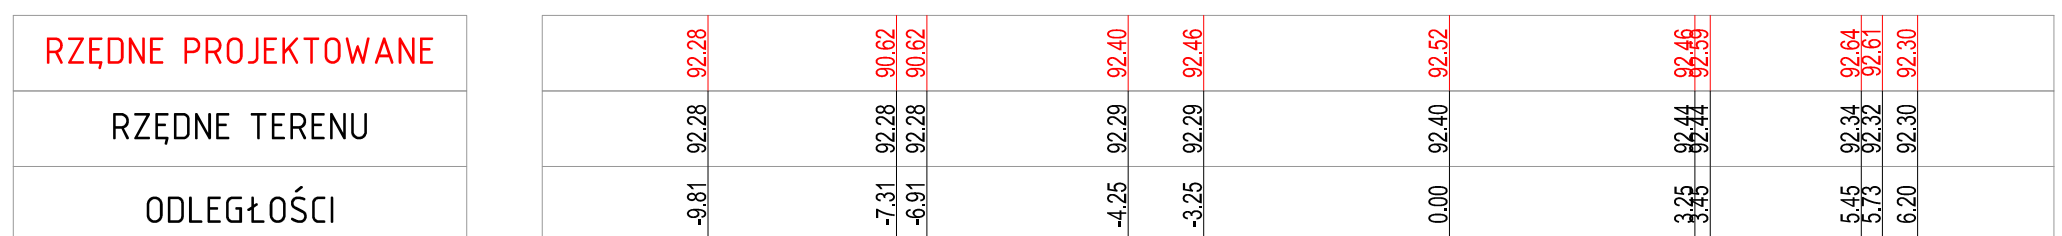

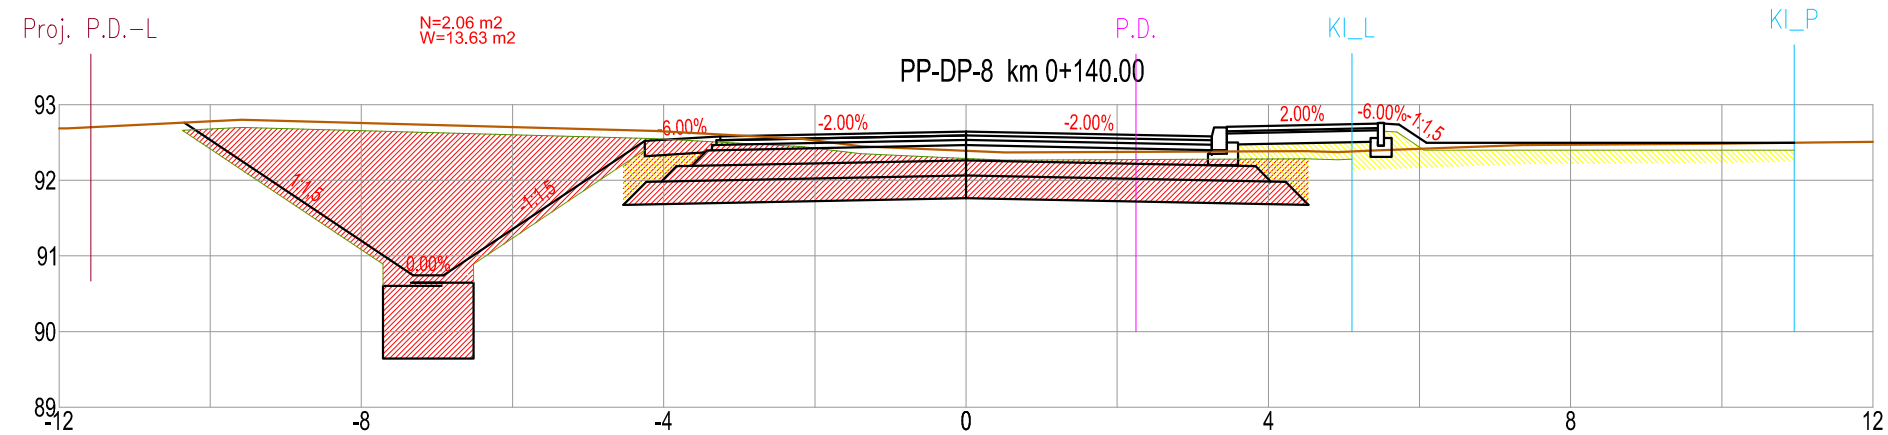


RZĘDNE PROJEKTOWANE
RZĘDNE TERENU
ODLEGŁOŚCI

-10.34	92.76	92.76	-7.31	92.74	90.74	90.74	-4.25	92.52	92.58	0.00	92.65	3.25	92.58	92.58	5.45	92.75	92.74	6.09	92.50
92.76	92.74	92.73	92.66	92.61	92.39	92.38	92.38	92.40	92.41	92.50	92.50	92.50	92.50	92.50	92.50	92.50	92.50	92.50	92.50
-10.34	-7.31	-6.91	-4.25	-3.25	0.00	3.25	5.45	6.09											

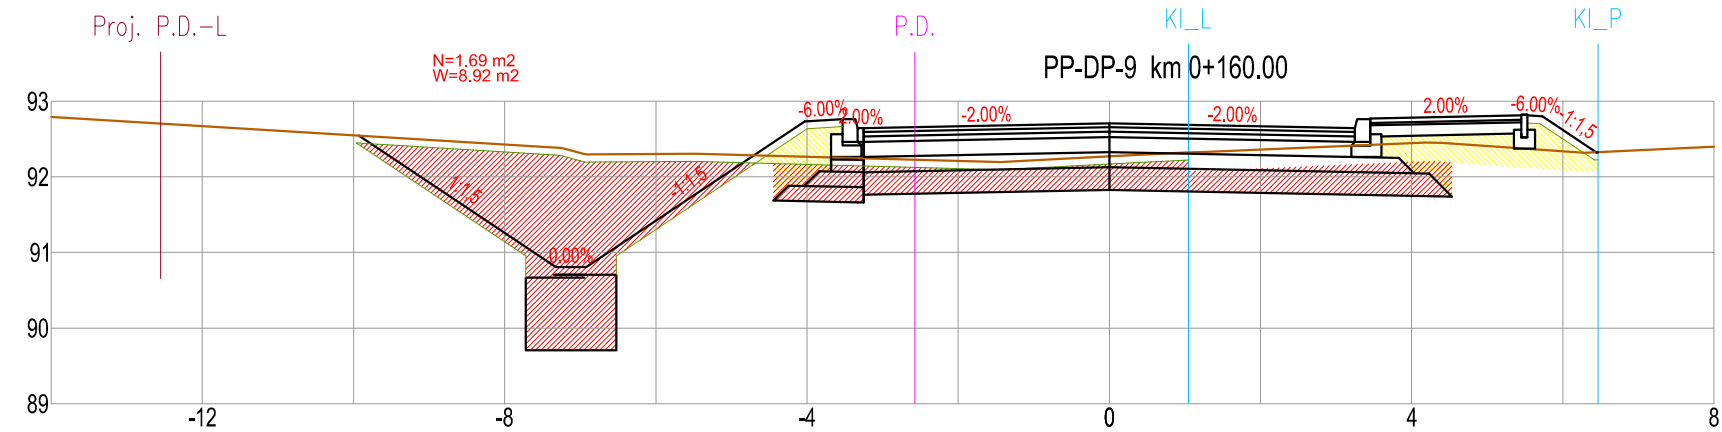


RZĘDNE PROJEKTOWANE
RZĘDNE TERENU
ODLEGŁOŚCI


-9.93	92.55	92.55	-7.32	92.39	90.81	90.81	-4.03	92.73	92.76	0.00	92.71	3.25	92.64	92.64	5.45	92.81	92.80	6.44	92.32
92.55	92.39	92.30	92.30	92.27	92.25	92.24	92.24	92.27	92.27	92.27	92.27	92.41	92.42	92.42	92.38	92.36	92.32	92.32	92.32
-9.93	-7.32	-6.92	-4.03	-3.53	-3.25	0.00	3.25	5.45	6.44										

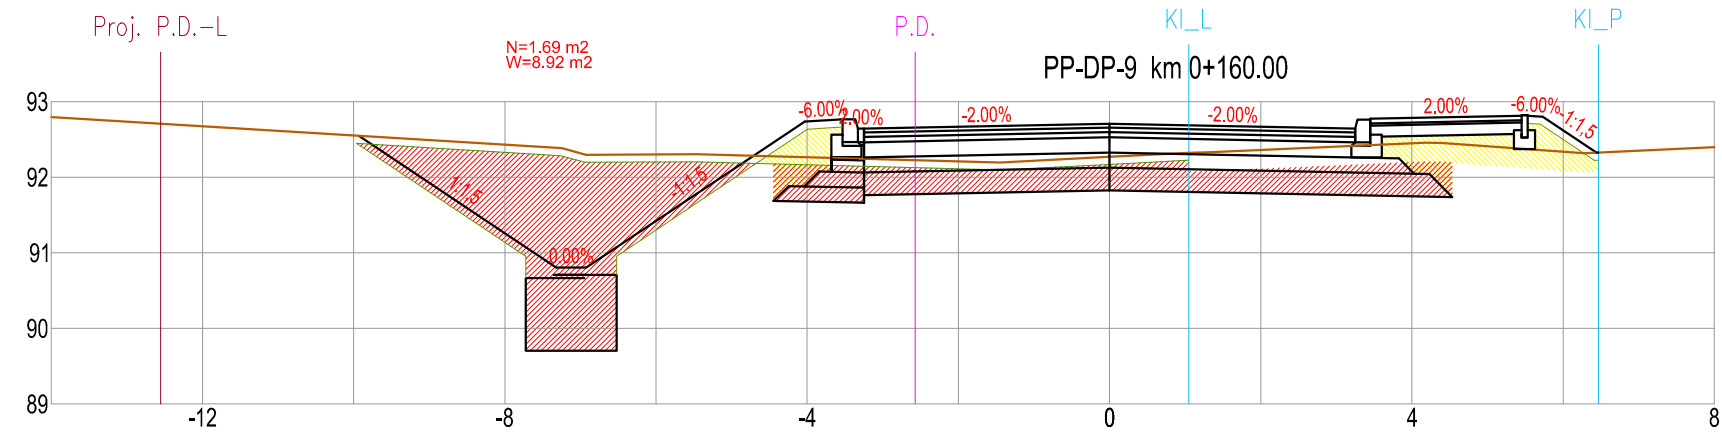


RZĘDNE PROJEKTOWANE	92.55	90.81	92.73	92.71	92.64	92.81	92.32
RZĘDNE TERENU	92.55	92.39	92.27	92.27	92.41	92.38	92.32
ODLEGŁOŚCI	-9.93	-7.32	-4.03	0.00	3.25	5.45	6.44

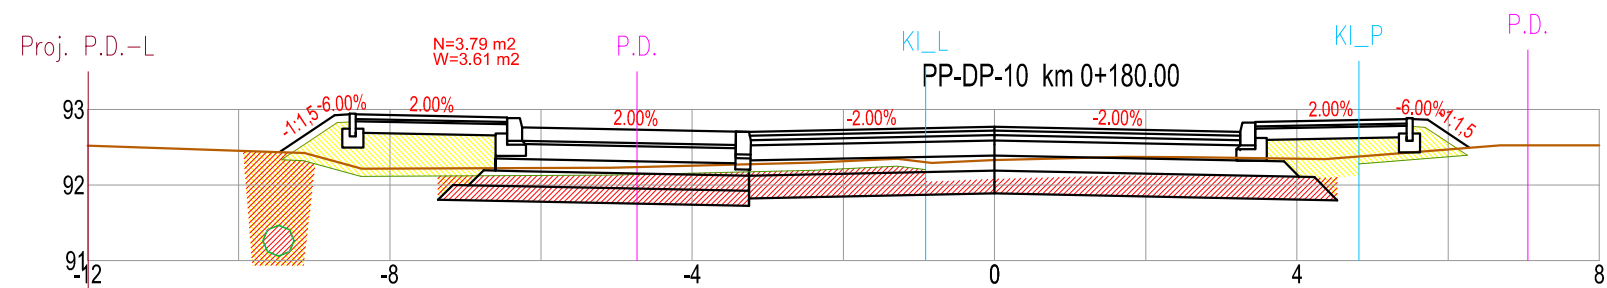


RZĘDNE PROJEKTOWANE	92.43	92.92	92.89	92.77	92.79	92.88	92.49
RZĘDNE TERENU	92.43	92.31	92.22	92.33	92.36	92.43	92.49
ODLEGŁOŚCI	-9.46	-8.73	-6.45	-3.25	3.25	5.45	6.28

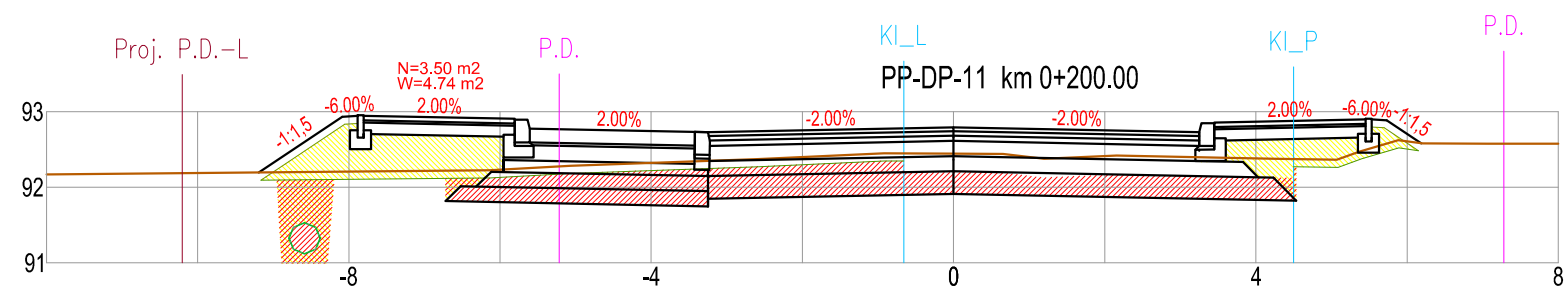


RZĘDNE PROJEKTOWANE	92.19	92.93	92.90	92.79	92.73	92.91	92.58
RZĘDNE TERENU	92.19	92.20	92.24	92.44	92.39	92.49	92.58
ODLEGŁOŚCI	-9.19	-8.09	-5.81	-3.25	3.25	5.45	6.19

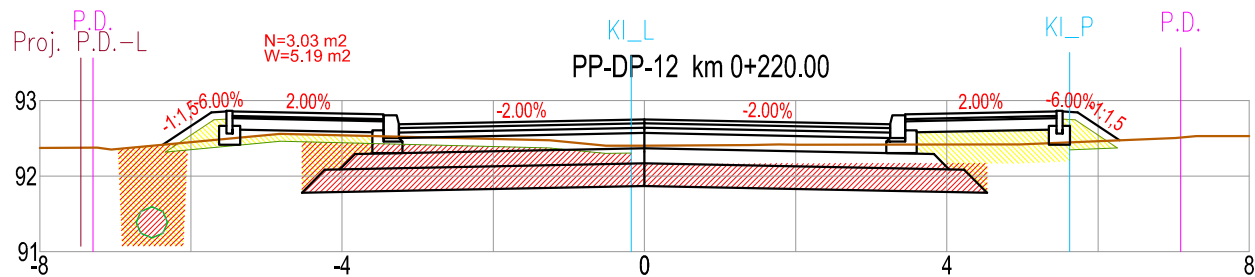


RZĘDNE PROJEKTOWANE		92.41	92.84	92.86		92.81	92.86		92.75		92.68	92.81		92.86	92.84	92.47
RZĘDNE TERENU		92.41	92.47	92.50		92.53	92.52		92.40		92.42	92.42		92.44	92.45	92.47
ODLEGŁOŚCI		-6.37	-5.73	-5.45		-3.45	-3.25		0.00		3.25	3.45		5.45	5.73	6.28

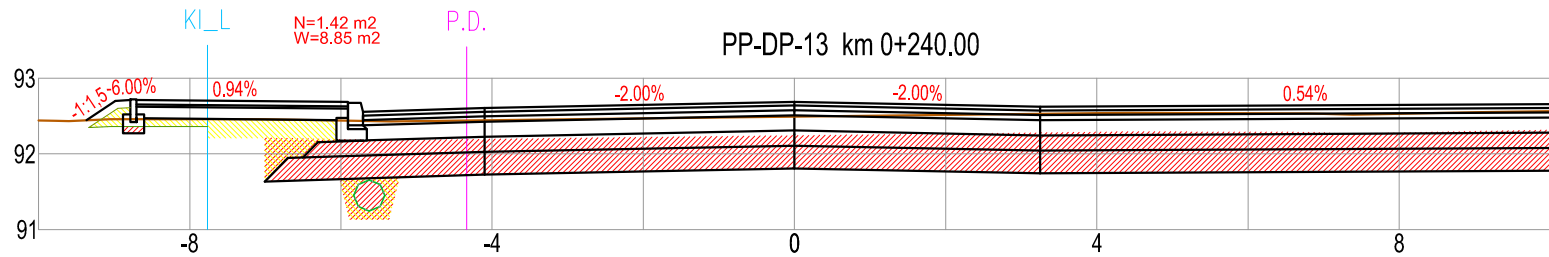


RZĘDNE PROJEKTOWANE		92.45	92.70	92.72		92.69	92.66		92.69		92.62		92.66
RZĘDNE TERENU		92.45	92.46	92.46		92.44	92.44		92.49		92.53		92.57
ODLEGŁOŚCI		-9.37	-8.99	-8.75		-5.91	-5.71		0.00		3.25		10.00

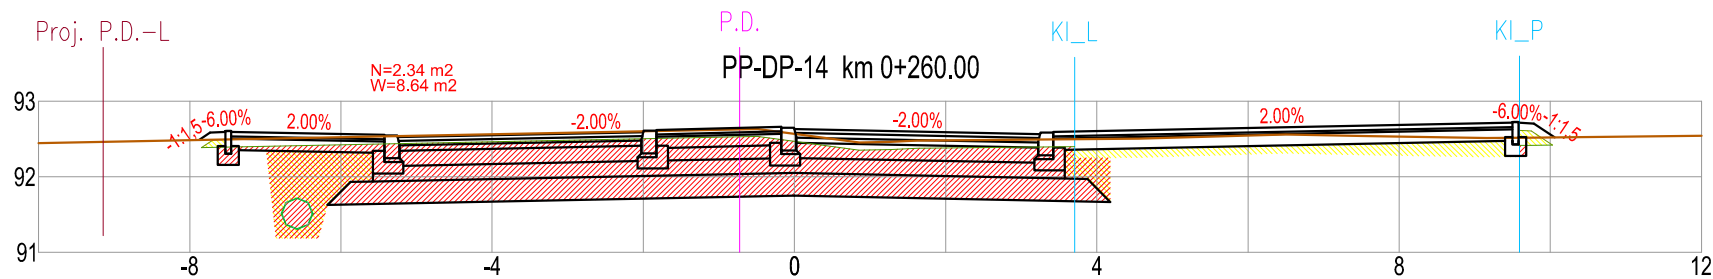


RZĘDNE PROJEKTOWANE		92.49	92.70		92.65	92.62		92.59	92.64	92.63		92.56	92.60		92.83	92.80	92.52
RZĘDNE TERENU		92.49	92.49		92.53	92.54		92.60	92.62	92.57		92.49	92.49		92.51	92.52	92.52
ODLEGŁOŚCI		-7.88	-7.45		-5.45	-5.25		-2.00	-1.00	0.00		3.25	3.45		9.50	9.78	10.20

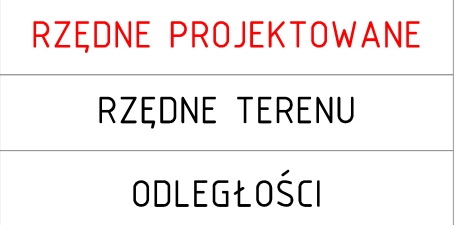


	-7.18	92.38	92.38	92.38
	-6.79	92.38	92.64	92.64
	-6.51	92.38	92.65	92.65
	-4.51	92.39	92.61	92.61
	-4.31	92.39	92.46	92.46
	0.00	92.45	92.57	92.57
	3.00	92.61	92.51	92.51
	5.02	92.69	92.55	92.55
	5.22	92.69	92.01	92.01
	6.17	92.63	92.68	92.68
	7.76	92.54	92.72	92.72
	8.04	92.52	92.71	92.71
	8.33	92.50	92.50	92.50

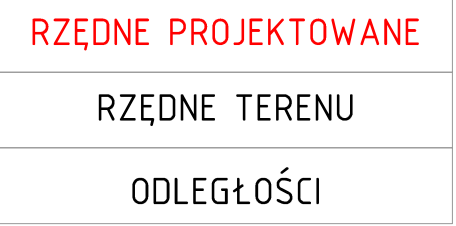


	-5.80	92.40	92.40
	-5.48	92.40	92.61
	-5.20	92.40	92.63
	-3.20	92.42	92.58
	-3.00	92.42	92.45
	0.00	92.37	92.51
	3.00	92.46	92.45
	6.00	92.38	92.51
	6.20	92.37	92.64
	8.20	92.31	92.69
	8.48	92.30	92.67
	9.04	92.29	92.29

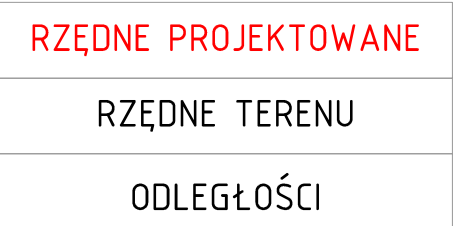


-5.92	92.25	92.25	92.25
-5.48	92.26	92.26	92.55
-5.20	92.26	92.26	92.56
-3.20	92.28	92.28	92.39
-3.00	92.28	92.28	92.39
0.00	92.34	92.34	92.45
3.00	92.34	92.34	92.39
3.39	92.33	92.33	92.39
3.59	92.33	92.33	92.40
4.88	92.29	92.29	92.53
6.46	92.22	92.22	92.58
6.74	92.20	92.20	92.55
7.29	92.19	92.19	92.19

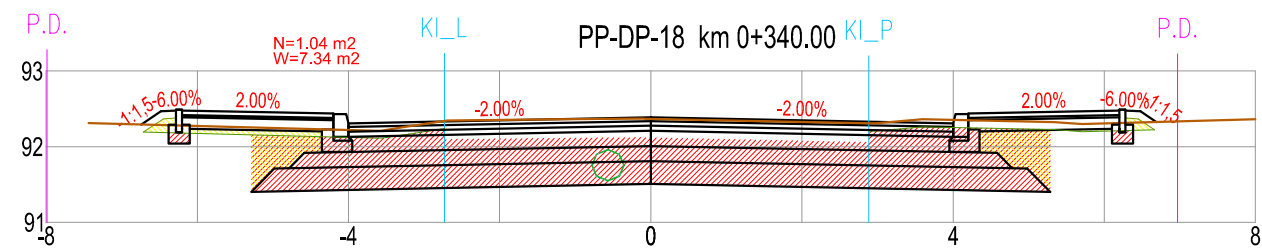


RZĘDNE PROJEKTOWANE	92.29	92.49	92.47	92.49	92.44	92.31	92.39	92.31	92.49	92.47	92.33
RZĘDNE TERENU	92.29	92.29	92.29	92.28	92.23	92.22	92.37	92.35	92.31	92.32	92.33
ODLEGŁOŚCI	-6.74	-6.48	-6.48	-6.20	-4.20	-4.00	0.00	4.00	6.20	6.48	6.69

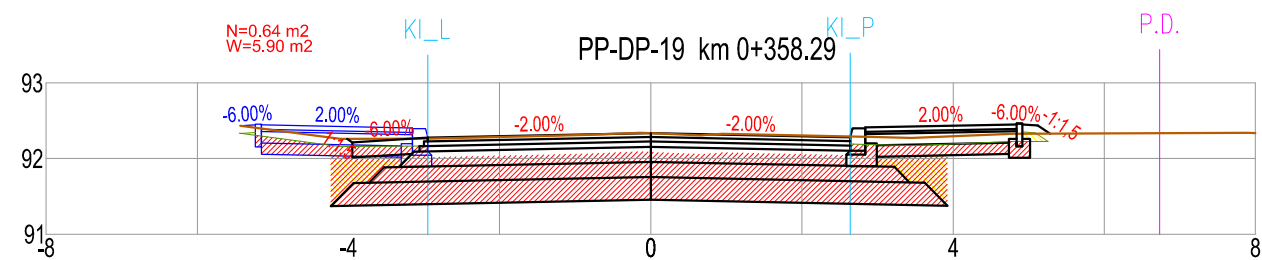


RZĘDNE PROJEKTOWANE	92.43	92.46	92.46	92.41	92.28	92.41	92.33	92.28	92.46	92.44	92.33
RZĘDNE TERENU	92.43	92.40	92.40	92.26	92.29	92.29	92.33	92.29	92.33	92.33	92.33
ODLEGŁOŚCI	-5.43	-5.15	-5.15	-3.15	-2.95	-2.95	0.00	2.84	4.84	5.14	5.29

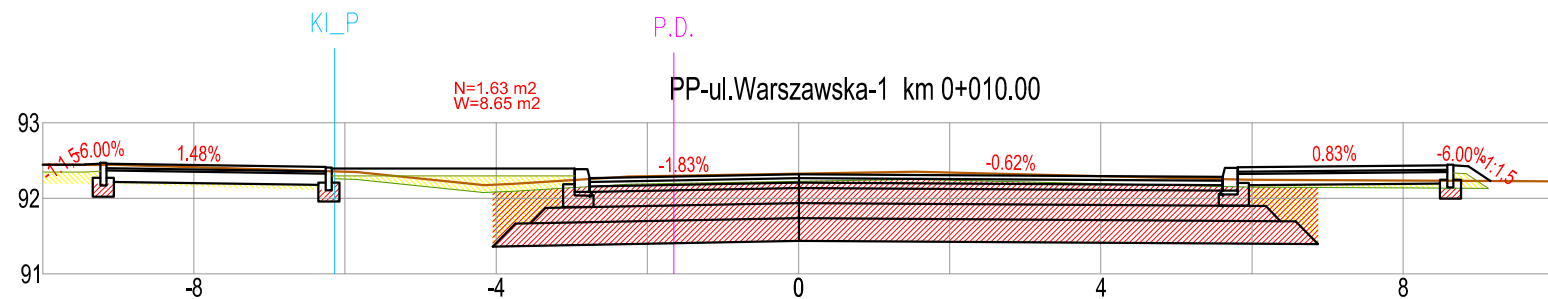


RZĘDNE PROJEKTOWANE	92.47	92.41	92.27	92.32	92.28	92.41	92.44
RZĘDNE TERENU	92.44	92.36	92.25	92.32	92.25	92.23	92.23
ODLEGŁOŚCI	-9.20	-6.21	-2.76	0.00	5.61	8.86	9.15

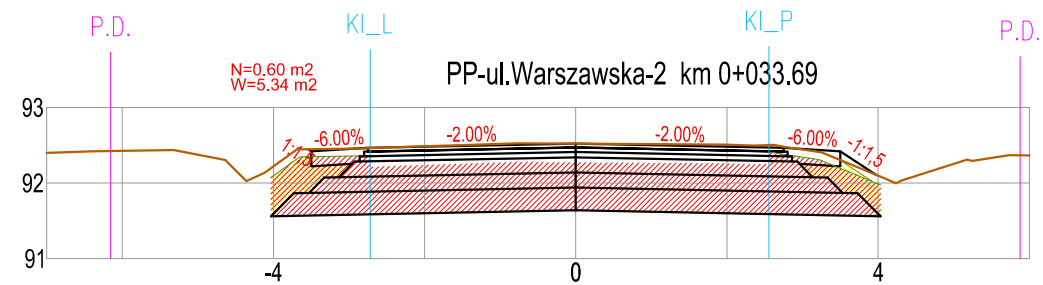

RZĘDNE PROJEKTOWANE							
RZĘDNE TERENU		92.45	92.46	92.52	92.48	92.30	92.11
ODLEGŁOŚCI		-3.54	-2.75	0.00	2.75	3.50	3.97

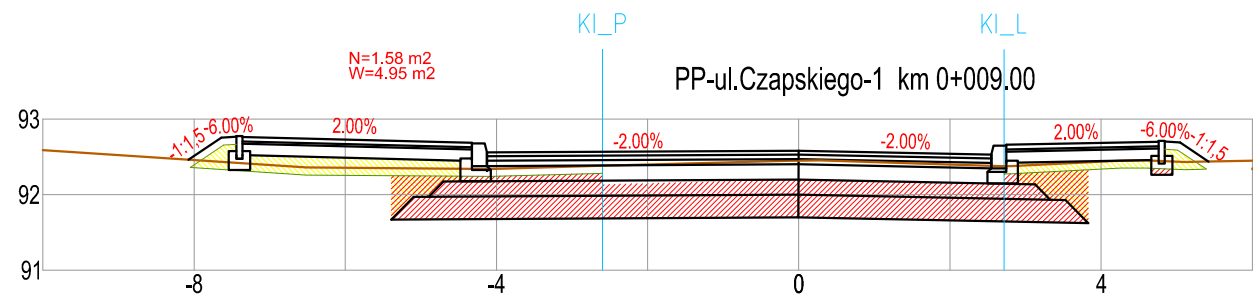


RZĘDNE PROJEKTOWANE		92.46	92.75	92.77		92.56		92.58		92.53	92.66		92.71	92.69	92.44
RZĘDNE TERENU		92.46	92.43	92.42		92.34		92.45		92.38	92.38		92.44	92.43	92.44
ODLEGŁOŚCI		-8.07	-7.63	-7.40		-4.12		0.00		2.55	2.75		4.80	5.04	5.42

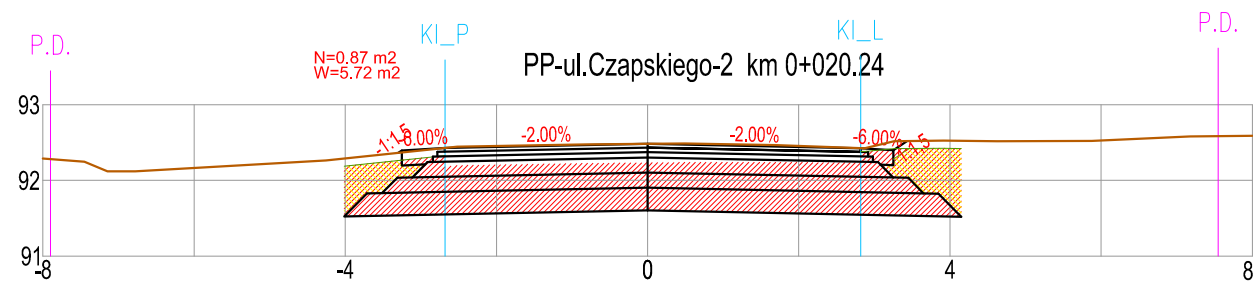


RZĘDNE PROJEKTOWANE			92.36	92.43		92.48		92.43	92.40	92.52
RZĘDNE TERENU			92.36	92.43		92.48		92.43	92.52	92.52
ODLEGŁOŚCI			-3.30	-2.68		0.00		2.82	3.25	3.43

RZĘDNE PROJEKTOWANE
RZĘDNE TERENU
ODLEGŁOŚCI

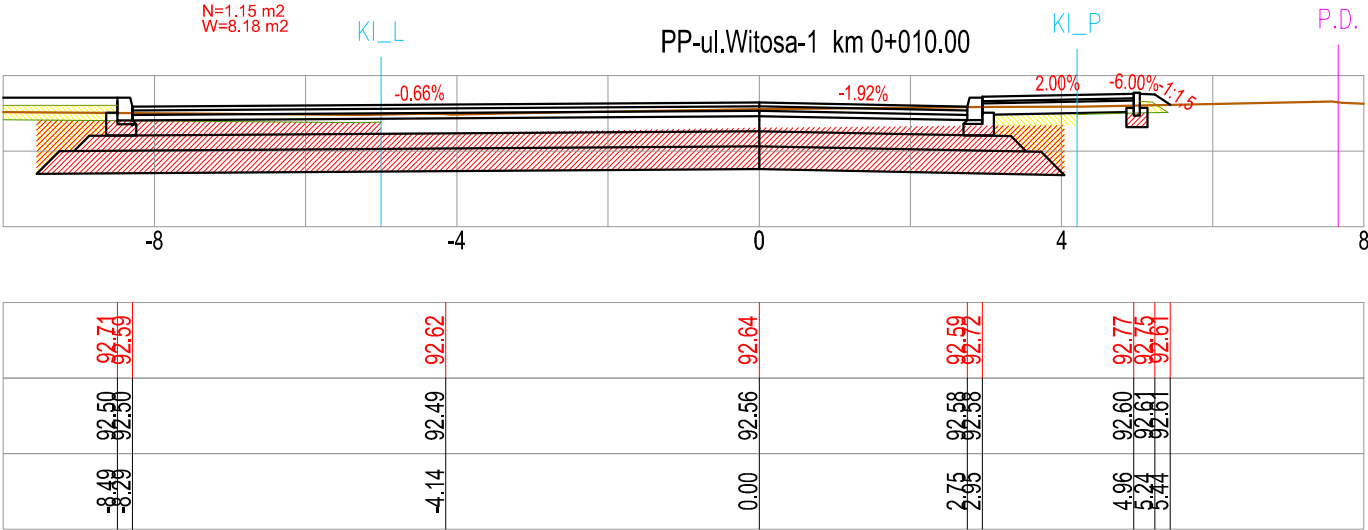

RZĘDNE PROJEKTOWANE
RZĘDNE TERENU
ODLEGŁOŚCI

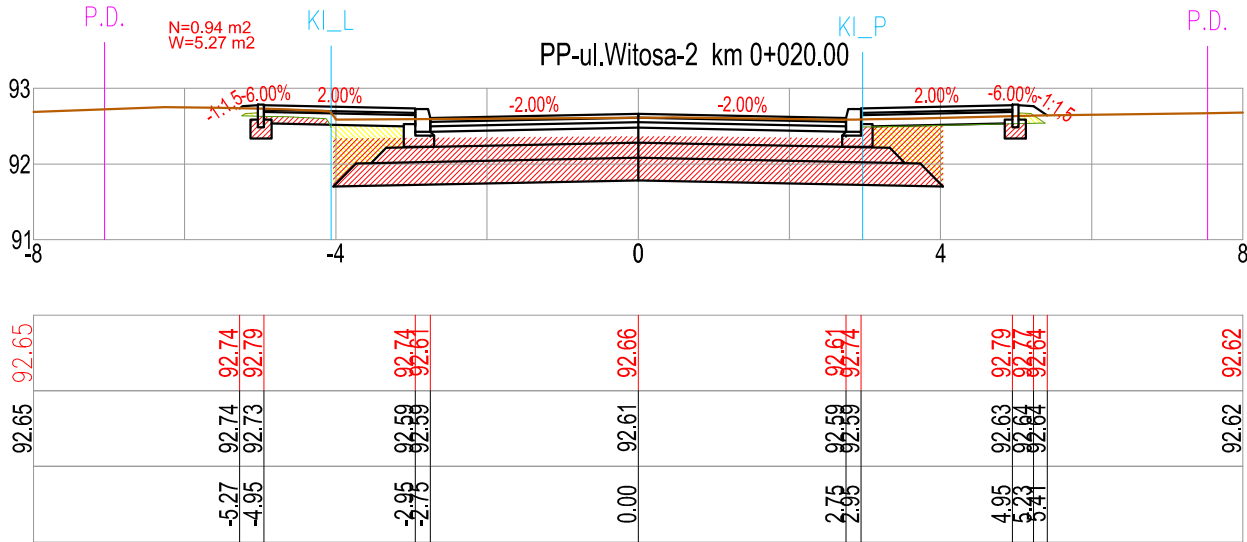

RZĘDNE PROJEKTOWANE
RZĘDNE TERENU
ODLEGŁOŚCI

