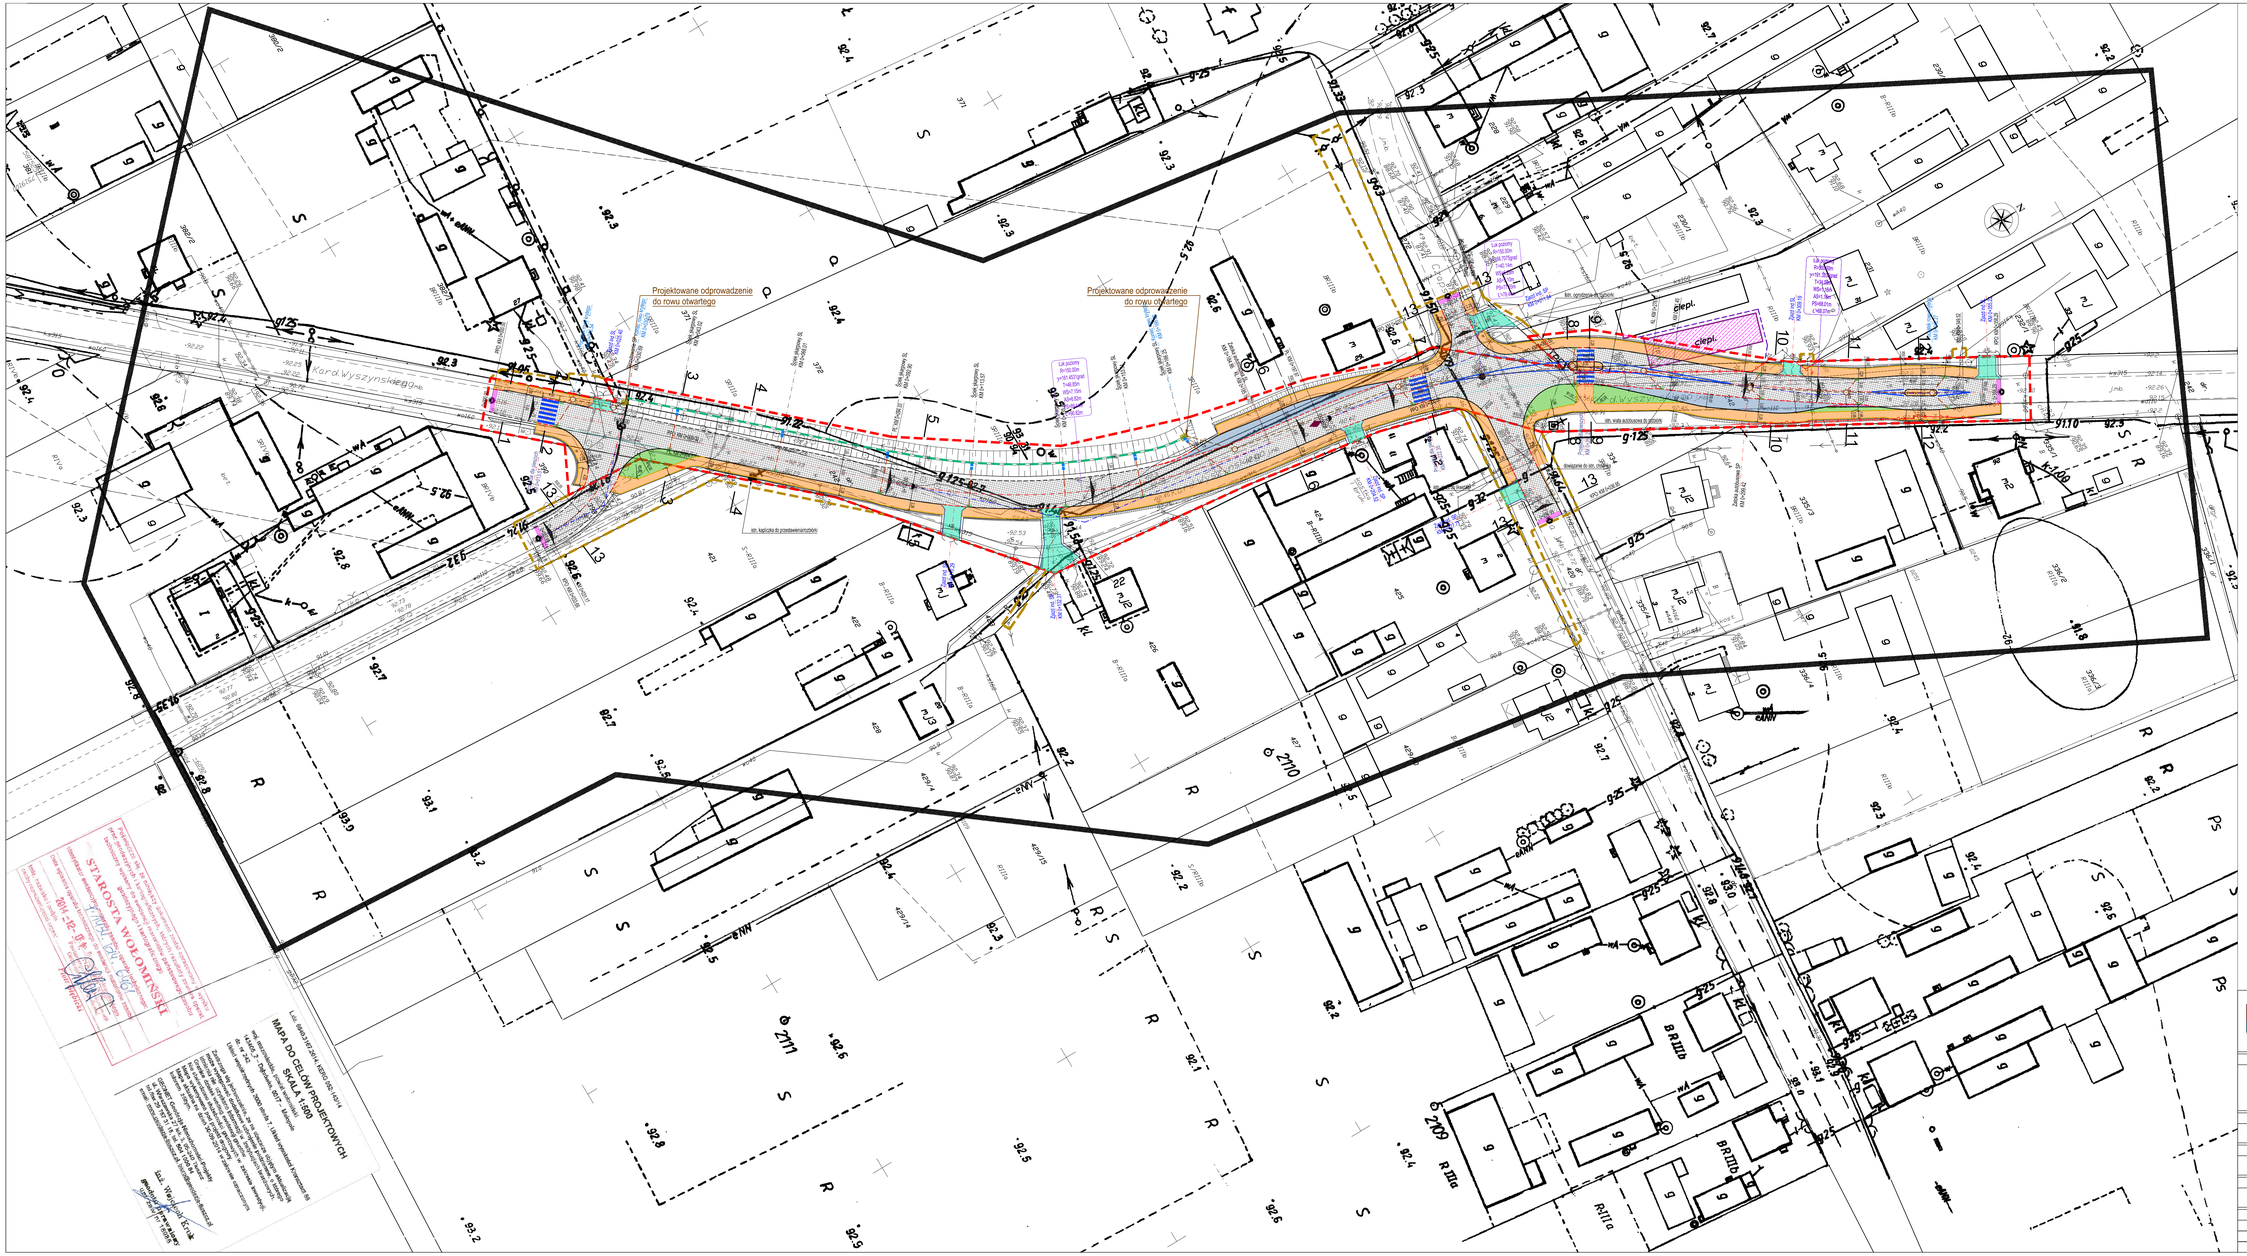


LEGENDA:

- linia rozgraniczająca inwestycję
- granice terenów objętych obowiązkiem przebudowy dróg innych kategorii oraz przebudowy istniejących sieci uzbrojenia terenu
- czasowe zajęcie terenu dla którego Inwestor posiada prawo do dysponowania nieruchomością
- proj. oś drogi
- istn. elementy na podkładzie mapowym
- istn. granice działek
- proj. krawędź jezdni
- proj. krawężnik wystający 20x30
- proj. krawężnik obniżony 20x30
- proj. obrzeże chodnikowe 8x30
- proj. krawężnik na piask 20x30
- proj. oznakowanie poziome
- proj. nawierzchnia asfaltowa
- proj. chodnik z kostki brukowej
- proj. nawierzchnia z kostki na zjeździe indywidualnym
- proj. nawierzchnia zatoki autobusowej
- proj. zieleń
- spadki poprzeczne
- lokalizacja przekroi normalnych
- proj. rowy drogowe trapezowe
- proj. drenaż pod rowem drogowym
- proj. ściek skarpowy
- proj. rów krytyk/kanalizacja deszczowa
- proj. przykanalik
- proj. studnia rewizyjna
- proj. lokalizacja wpustu deszczowego z przykanalikiem
- proj. umocnienie brukiem pokrym
- proj. odbudowa warstwy ścieralnej jezdni asfaltowej
- proj. nawierzchnia powierzchni przejezdnej
- istn. wyrodzenie do rozbiórki
- zakres istniejącej ciepłami do rozbiórki

Inwestor

Zarząd Powiatu Wołomińskiego
ul. Prądzyńskiego 3
05-200 Wołomin

Wykonawca

BIURO OPRACOWANIA PROJECTOWYCH
i Przedsiębiorstwo Inżynierii Komunikacyjnej Marcin Dobek
tel./fax (+48-83) 560-58-21
ul. Matejki 7, 22-100 Chełm

www.lispus.pl
e-mail: lispus@lispus.pl

Temat zasadniczy

# ROZBUDOWA DROGI POWIATOWEJ NR 4324W, NA ODCINKU OD SKRZYŻOWANIA UL. WARSZAWSKIEJ DO UL. CZAPSKIEGO I WITOSA I DALEJ DO WYSOKOŚCI DZIAŁKI EW. NR 23/21 W MIEJSCOWOŚCI MAŁOPOLE GMINA DĄBRÓWKA

Temat rzeczny

## PLAN SYTUACYJNY

| Branża | Stadium | | | |
|---|---|---|---|---|
| DROGOWA | PROJEKT BUDOWLANY | | | |
| Umowa | Data | Skala | Strona rzeczna | Nr rzeczna |
| 022.160.2014 z dnia 21.03.2014r. | 03.2015 | 1:500 | 1 | 1.1 |

| | | Podpis | Nr uprawnień | Branża |
|---|---|---|---|---|
| Projektant | mgr inż. Marcin Dobek | | LU/0127/1PW/2008 | drog |
| Opracował | mgr inż. Radosław Bujakowski | | | drog |
| Sprawdził | mgr inż. Stanisław Mokacz | | LU/0012/1PO/2008 | drog |