


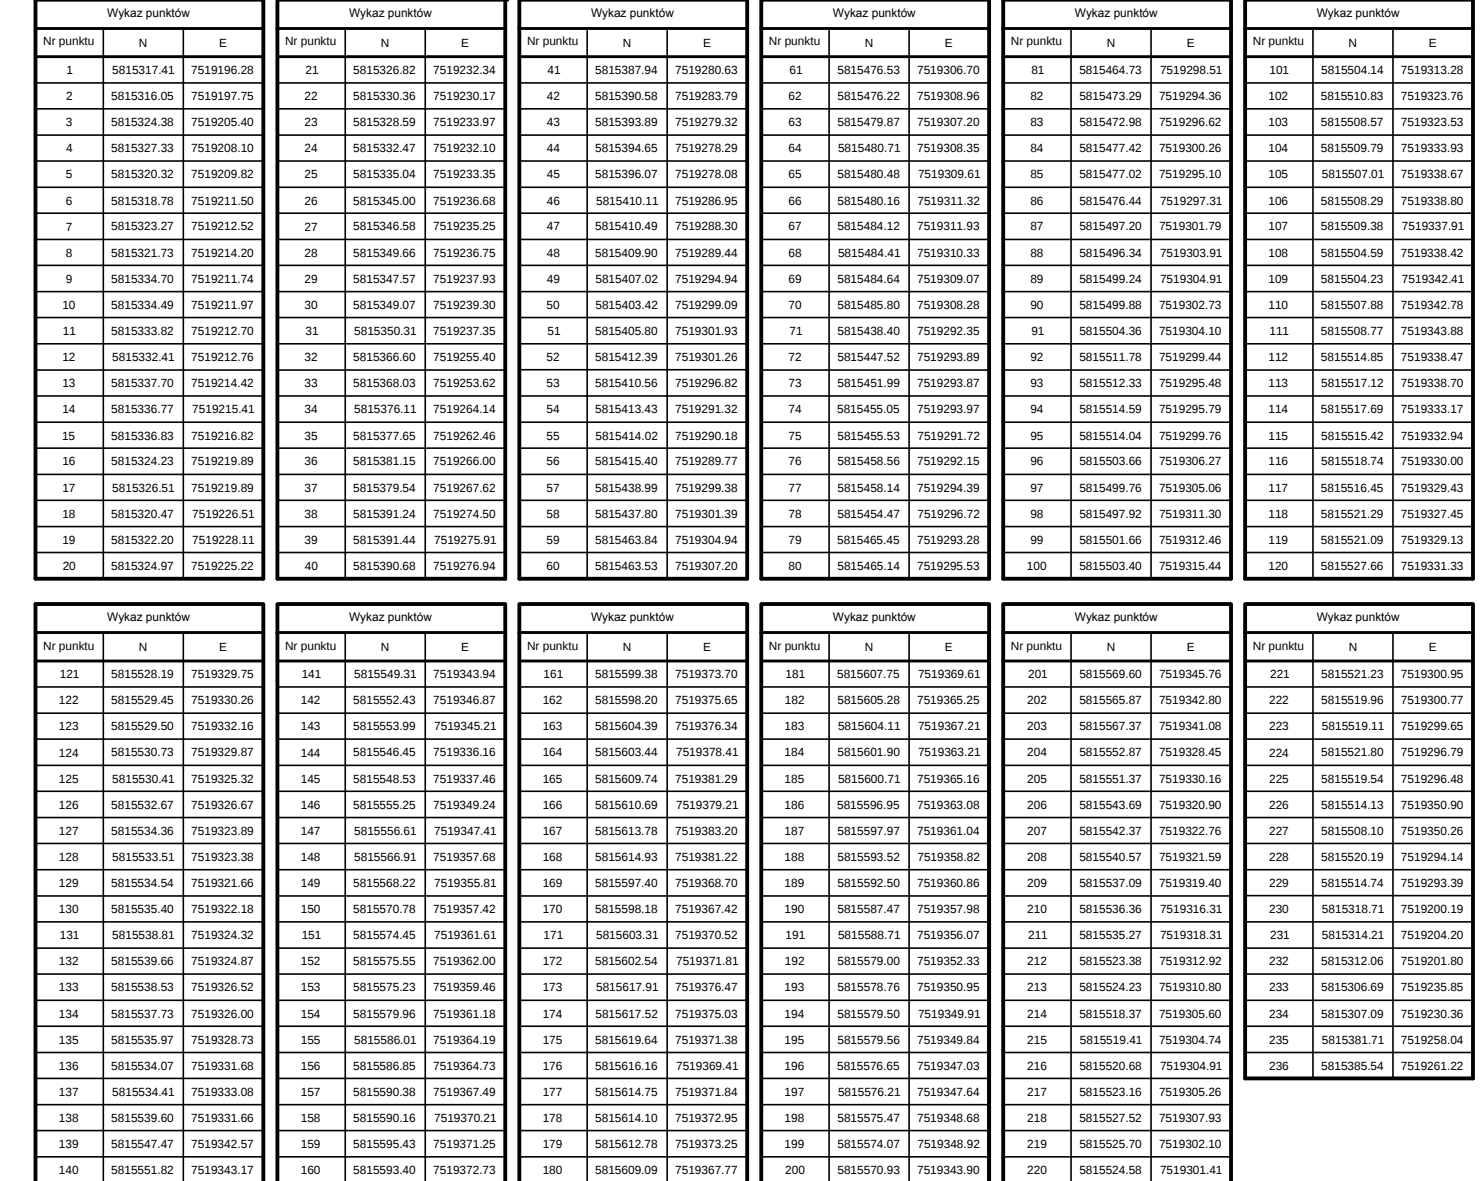

	istn. oś drogi
	proj. krawężnik wystający 20x30
	proj. krawężnik obniżony 20x30
	proj. obrzeże chodnikowe 8x30

1

Inwestor  Powiat Wołomiński ul. Prackiego 3 05-200 Wołomin		Wykonawca  Biuro Opracowywania Programów i Projektów Inżynierii Komunikacyjnej Marcin Dobek tel./fax (+49-82) 560-58-27 ul. Matejki 7, 22-100 Chełm	
Temat zadania ROZBUDOWA DROGI POWIATOWEJ NR 4324W NA ODCINKU OD ZACZĘTOWA UL. WARSZAWSKIEJ DO UL. CZAPSKIEGO I WITOSA W MIEŚCIE MAŁOPOLIE			
Temat rysunku			
PLAN TYCZENIA			
Branża		Stadium	
DROGOWA		PROJEKT WYKONAWCZY	
Umowa	Data	Skala	Wersja rysunku Nr rysunku
032.160.2014 z dnia 21.03.2013	06.2015	1:500	1 1.4
Autorzy	Imię i nazwisko		Podpis
Projektant:	mgr inż. Marcin Dobek		Nr uprawnień LUB/021/PWOD/05
Opracował:	mgr inż. Radosław Radziślewski		Branża drogi
Sprawdził:	mgr inż. Stanisław Matusz		drogi
			LUB/021/P00005