


Profil DP 4324W ul. Wyszyńskiego

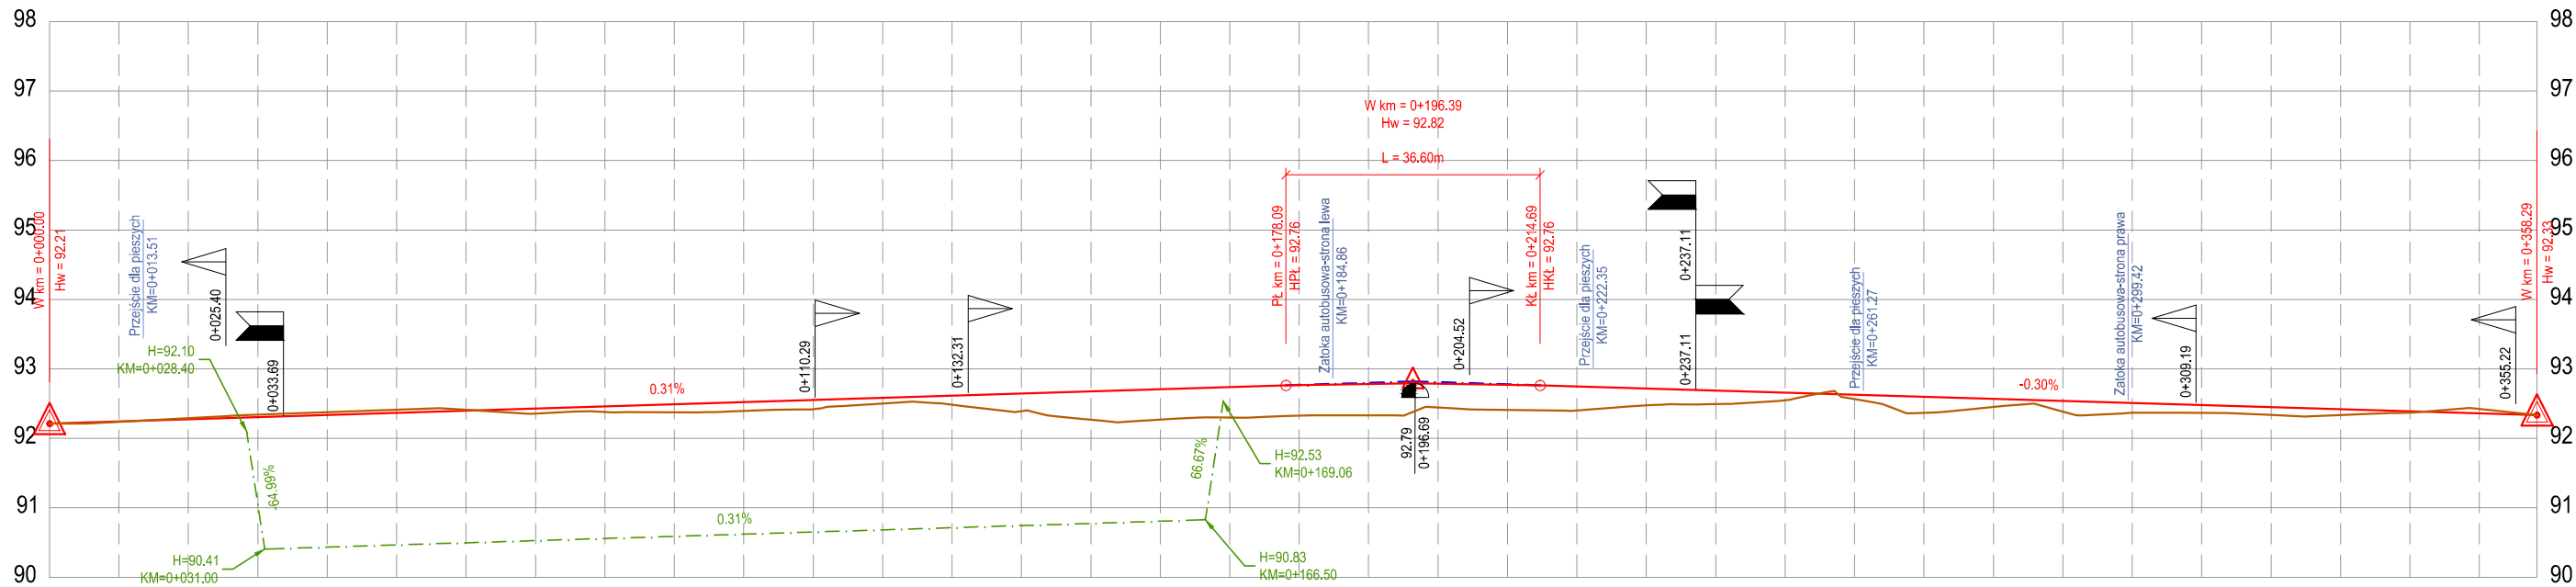

LEGENDA:

istniejący teren

proj. niweleta drogi głównej

proj. niweleta rowu lewego

KM=89+841.00
H=276.70 -0.71%

246.52
0+681.17

kilometr, rzędne, spadki rowu lewego

zjazd indywidualny

skrzyżowanie

max. punkt niwelety

RZĘDNE OSI DROGI	
NIWELETA - TEREN	0.00	0.01	-0.02	-0.04	-0.04	-0.05	-0.01	0.07	0.08	0.12	0.12	0.13	0.08	0.13	0.26	0.41	0.44	0.44	0.46	0.40	0.35	0.37	0.36	0.35	0.24	0.20	0.11	0.06	0.23	0.12	0.15	0.14	0.11	0.11	0.08	0.02	-0.06	0.00								
ELEMENTY NIWELETY	L=178.09 i=0.31%																		R=6000.00 L=36.60						L=143.60 i=-0.30%																					
RZĘDNE TERENU	92.21	92.24	92.29	92.34	92.38	92.41	92.41	92.36	92.38	92.37	92.40	92.42	92.50	92.48	92.39	92.27	92.27	92.30	92.33	92.39	92.44	92.41	92.40	92.40	92.47	92.49	92.55	92.57	92.37	92.45	92.39	92.37	92.37	92.34	92.34	92.37	92.42	92.33								
ELEMENTY PLANU	L = 94.33										W km 0+141.18 R=150.00m; t=90.82m; T=46.85m										L = 12.81		W km 0+238.11 R=150.00m; t=78.44m; T=40.14m										L = 5.04		W km 0+315.54 R=500.00m; t=68.07m; T=34.09m										L = 8.77	
ODLEGŁOŚCI	000.00	010.00	020.00	030.00	040.00	050.00	060.00	070.00	080.00	090.00	100.00	110.00	120.00	130.00	140.00	150.00	160.00	170.00	178.09	188.89	198.89	200.00	210.00	214.69	220.00	230.00	240.00	250.00	260.00	270.00	280.00	290.00	300.00	310.00	320.00	330.00	340.00	350.00	358.29							
KM I HM		010	020	030	040	050	060	070	080	090	100	110	120	130	140	150	160	170	180	190	200	210	220	230	240	250	260	270	280	290	300	310	320	330	340	350										

Inwestor

Powiat Wołomiński
ul. Prądyńskiego 3
05-200 Wołomin

Wykonawca

Biuro Opracowywania Programów
i Projektów Inżynierii Komunikacyjnej Marcin Dobek
tel./fax (+48-82) 560-58-27
ul. Matejki 7, 22-100 Chełm

Temat zadania

ROZBUDOWA DROGI POWIATOWEJ NR 4324W NA ODCINKU OD SKRZYŻOWANIA UL. WARSZAWSKIEJ DO UL. CZAPSKIEGO I WITOSA W MSC. MAŁOPOLE

Temat rysunku

PROFIL PODŁUŻNY DROGI POWIATOWEJ

Branża		Stadium		
DROGOWA		PROJEKT WYKONAWCZY		
Umowa	Data	Skala	Wersja rysunku	Nr rysunku
032.160.2014 z dnia 21.03.2014r.	06.2015	1:100/1000	1	2.1
Autorzy	Imię i nazwisko		Podpis	Nr uprawnień
Projektant:	mgr inż. Marcin Dobek			LUB/0217/PWOD/05
Opracował:	mgr inż. Radosław Radziszewski			
Sprawił:	mgr inż. Stanisław Matusz			LUB/0212/POOD/05