
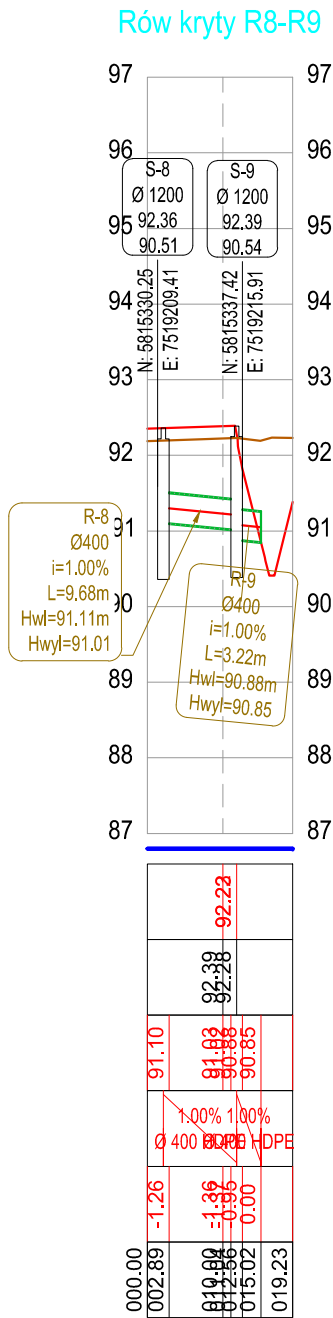


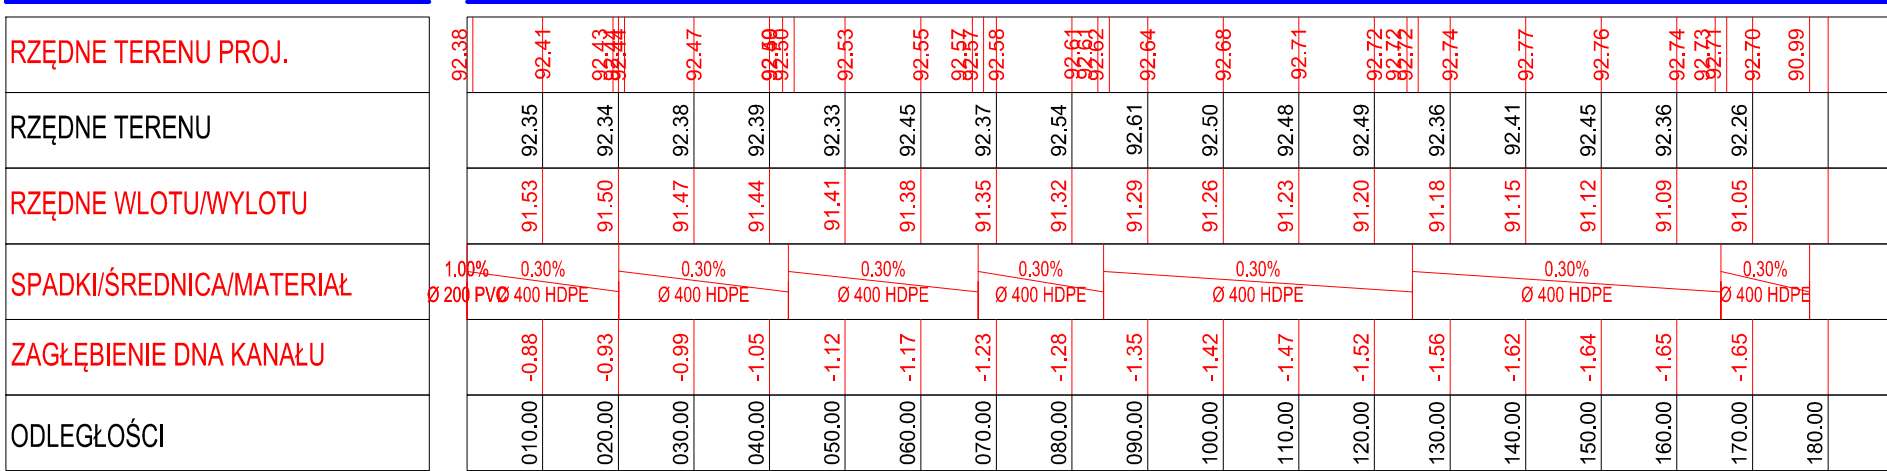

LEGENDA:

istniejący teren

projektowana powierzchnia

proj. rów kryty/kanalizacja deszczowa

nazwa rura

średnica rury

spadek poprzeczny

długość rury

rzędna wlotu rury

rzędna wylotu rury

nazwa studni

średnica studni

rzędna wjazdu

rzędna dna

współrzędne środka studni

proj. żelbetowa studnia

Inwestor		Wykonawca					
		Zarząd Powiatu Wołomińskiego ul. Prądzyńskiego 3 05-200 Wołomin					
Temat zadania							
ROZBUDOWA DROGI POWIATOWEJ NR 4324W, NA ODCINKU OD SKRZYŻOWANIA UL. WARSZAWSKIEJ DO UL. CZAPSKIEGO I WITOSA I DALEJ DO WYSOKOŚCI DZIAŁKI EW. NR 232/1 W MIEJSCOWOŚCI MAŁOPOLE GMINA DĄBRÓWKA							
Temat rysunku							
PROFIL PODŁUŻNY ROWÓW KRYTYCH							
Branża		Stadium					
DROGOWA		PROJEKT BUDOWLANY					
Umowa	Data	Skala	Wersja rysunku	Nr rysunku			
032.160.2014 z dnia 21.03.2014r.	03.2014	1:100/1000	1	2.3			
Autorzy	Imię i nazwisko	Podpis	Nr uprawnień	Branża			
Projektant:	mgr inż. Marcin Dobek		LUB/0217/PWOD/05	drogi			
Opracował:	mgr inż. Radosław Radziszewski			drogi			
Sprawdził:	mgr inż. Stanisław Matusz		LUB/0212/POOD/05	drogi			