
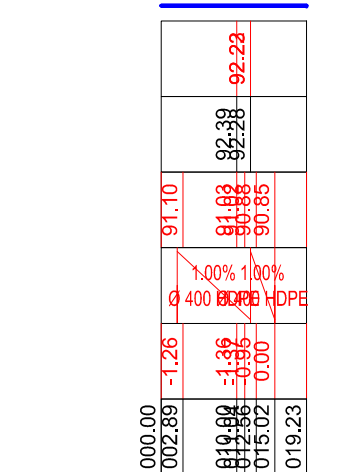
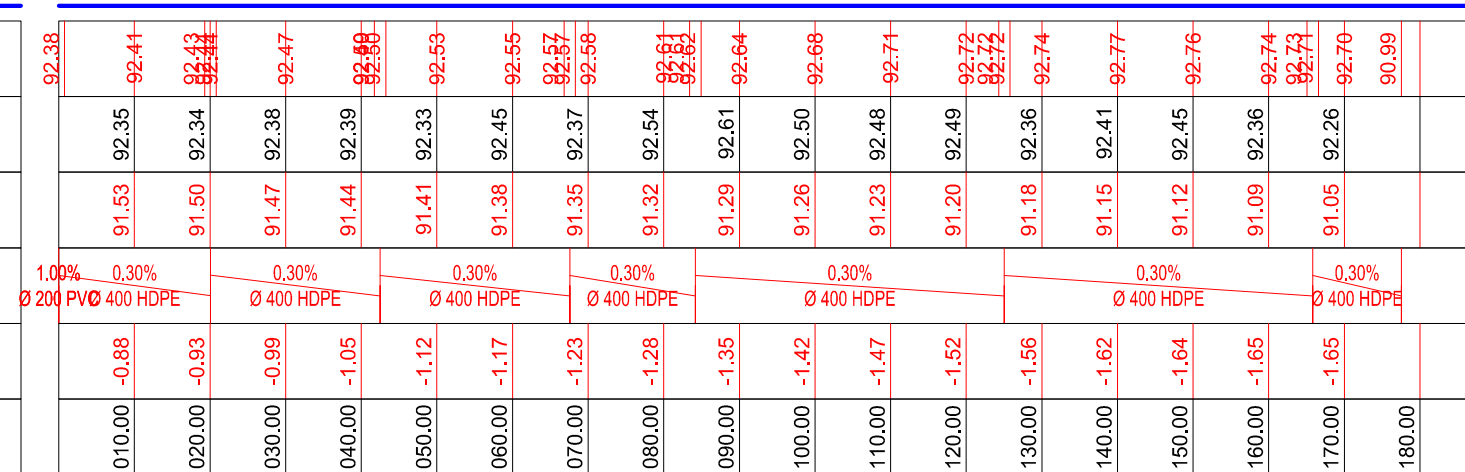
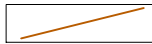
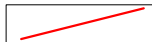


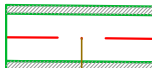



LEGENDA:

 istniejący teren

 projektowana powierzchnia

 proj. rów kryty/kanalizacja deszczowa

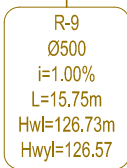
R-9
Ø500
i=1.00%
L=15.73m
Hwl=126.73m
Hwyl=126.57

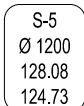
S-5
Ø 1200
128.08
124.73

N: 5828249.19
E: 4687340.34

 proj. żelbetowa studnia

Inwestor  Powiat Wołomiński ul. Prądzyńskiego 3 05-200 Wołomin		Wykonawca  Biuro Opracowywania Programów i Projektów Inżynierii Komunikacyjnej Marcin Dobek tel./fax (+48-82) 560-58-27 ul. Matejki 7, 22-100 Chełm		
Temat zadania				
ROZBUDOWA DROGI POWIATOWEJ NR 4324W NA ODCINKU OD SKRZYŻOWANIA UL. WARSZAWSKIEJ DO UL. CZAPSKIEGO I WITOSA W MSC. MAŁOPOLE				
Temat rysunku				
PROFIL PODŁUŻNY ROWÓW KRYTYCH				
Branża		Stadium		
DROGOWA		PROJEKT WYKONAWCZY		
Umowa	Data	Skala	Wersja rysunku	Nr rysunku
032.160.2014 z dnia 21.03.2014r.	06.2014	1:100/1000	1	2.3
Autorzy	Imię i nazwisko	Podpis	Nr uprawnień	Branża
Projektant:	mgr inż. Marcin Dobek		LUB/0217/PWOD/05	drogi
Opracował:	mgr inż. Radosław Radziszewski			drogi
Sprawił:	mgr inż. Stanisław Matusz		LUB/0212/POOD/05	drogi