

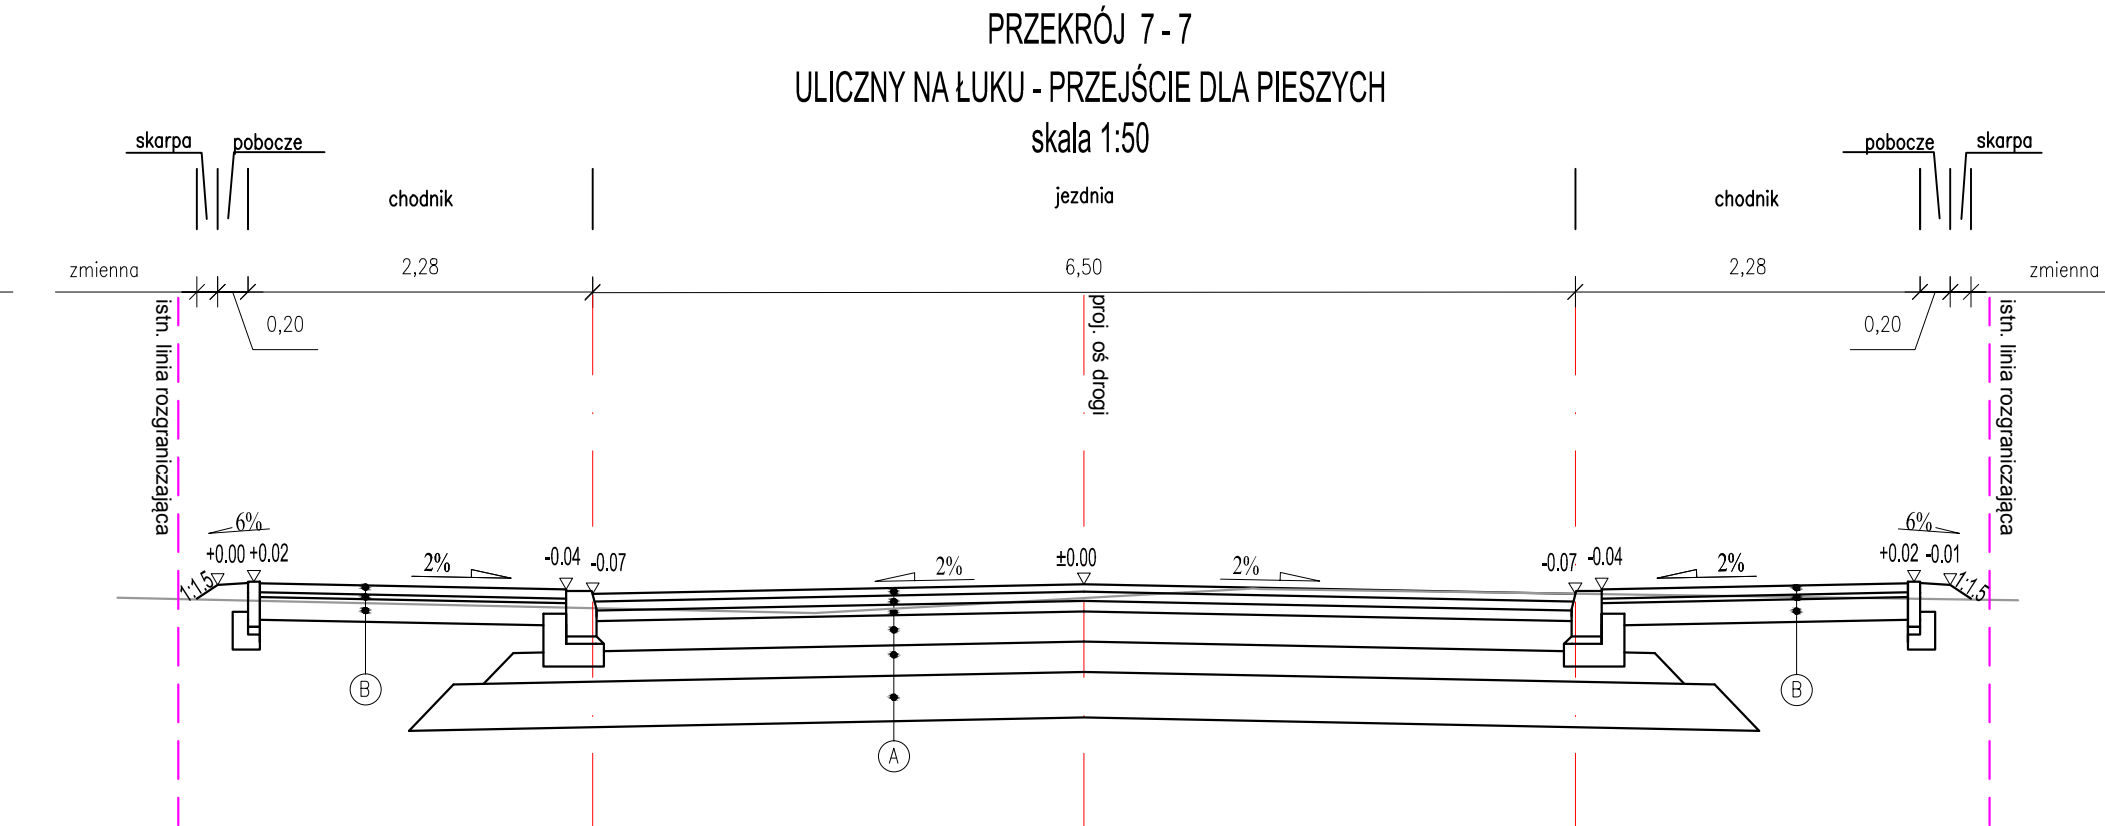
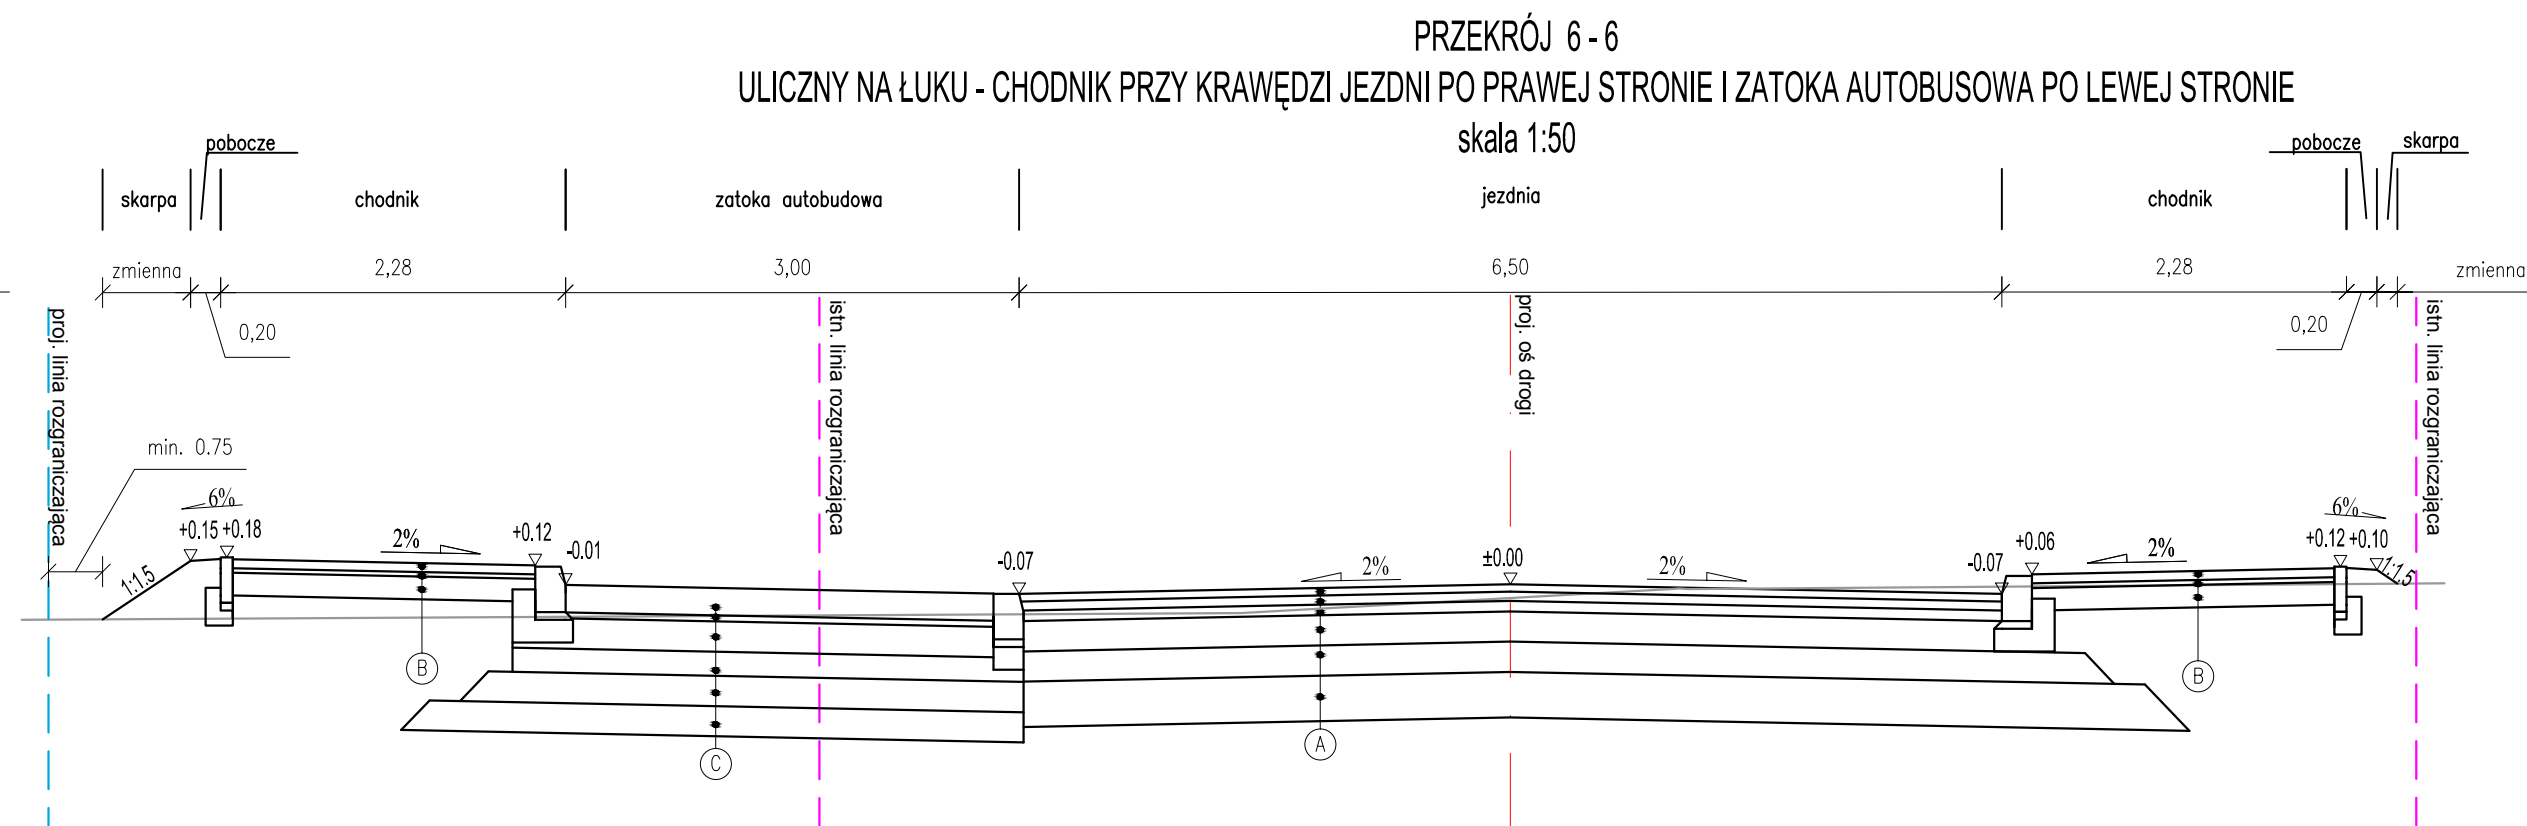
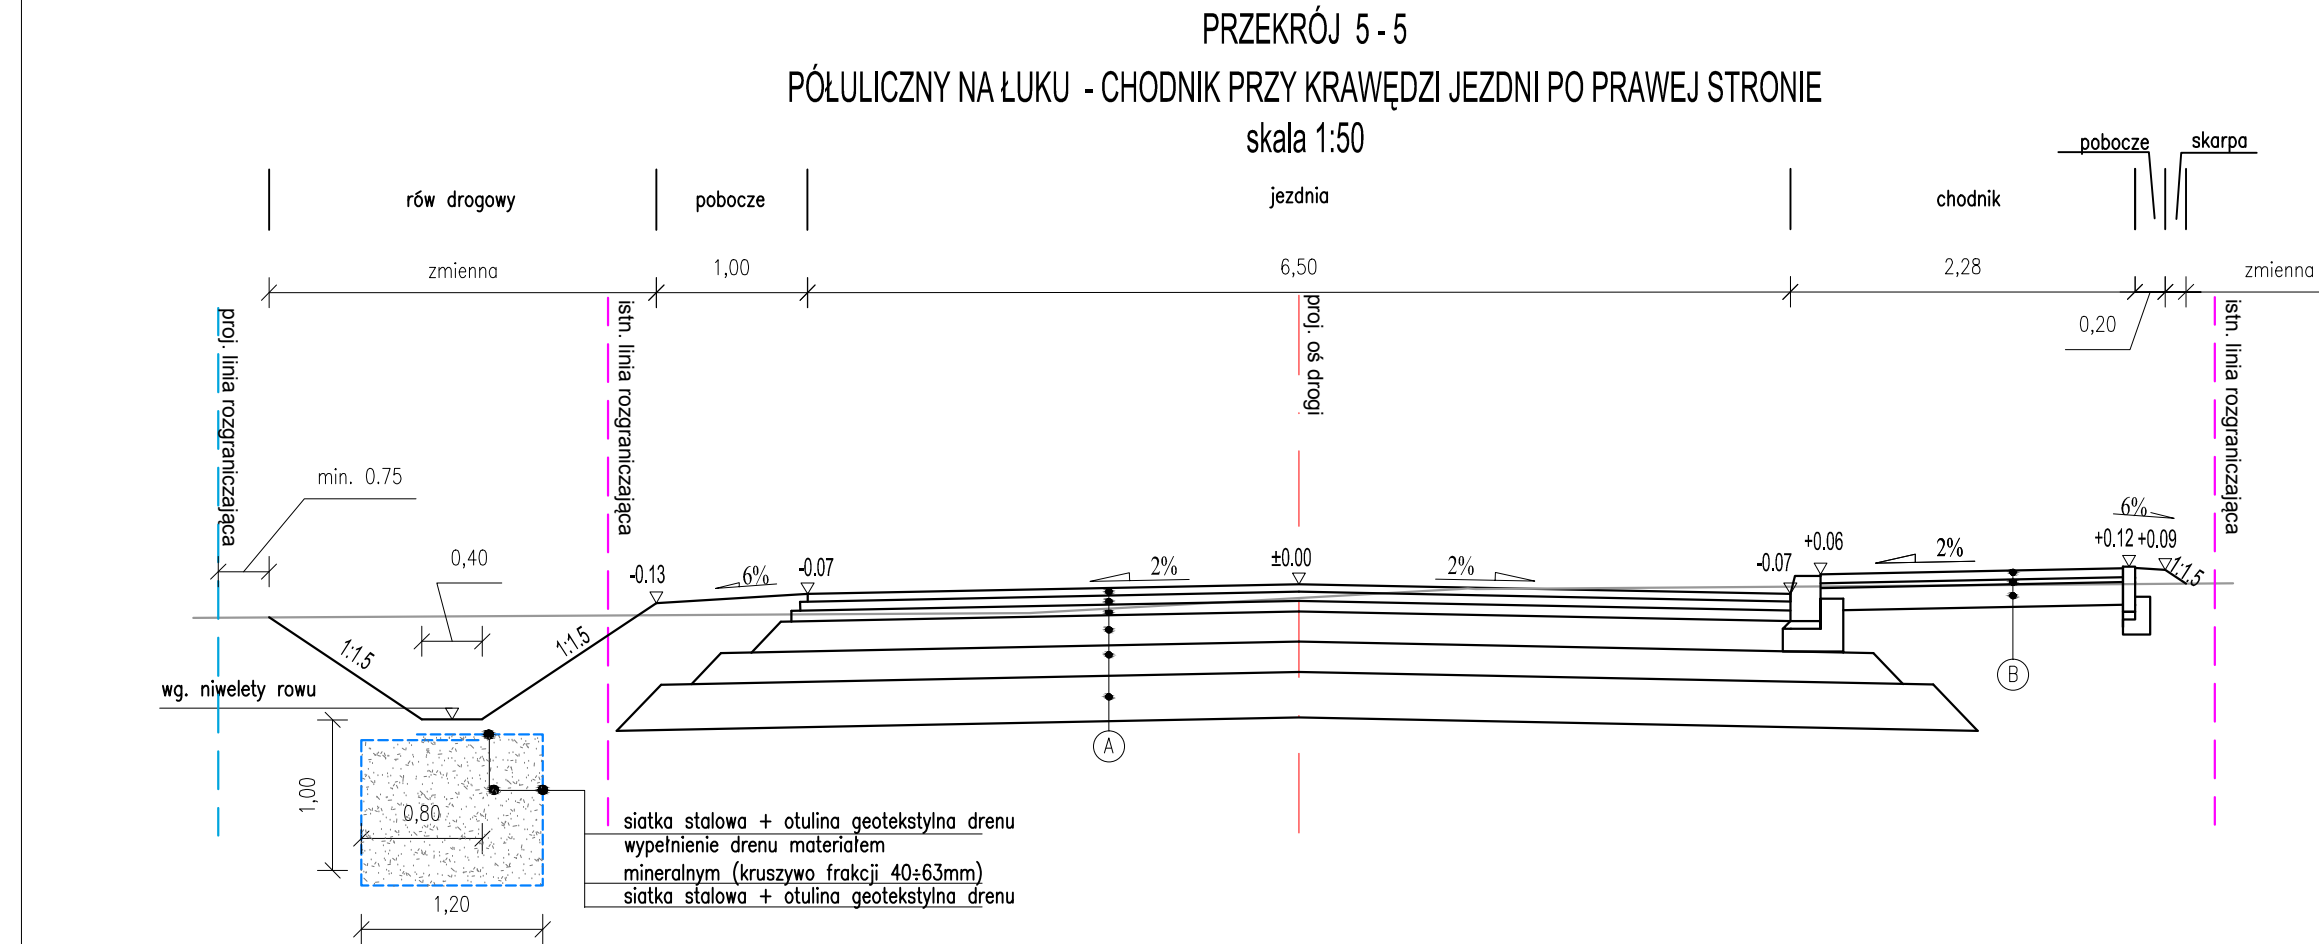
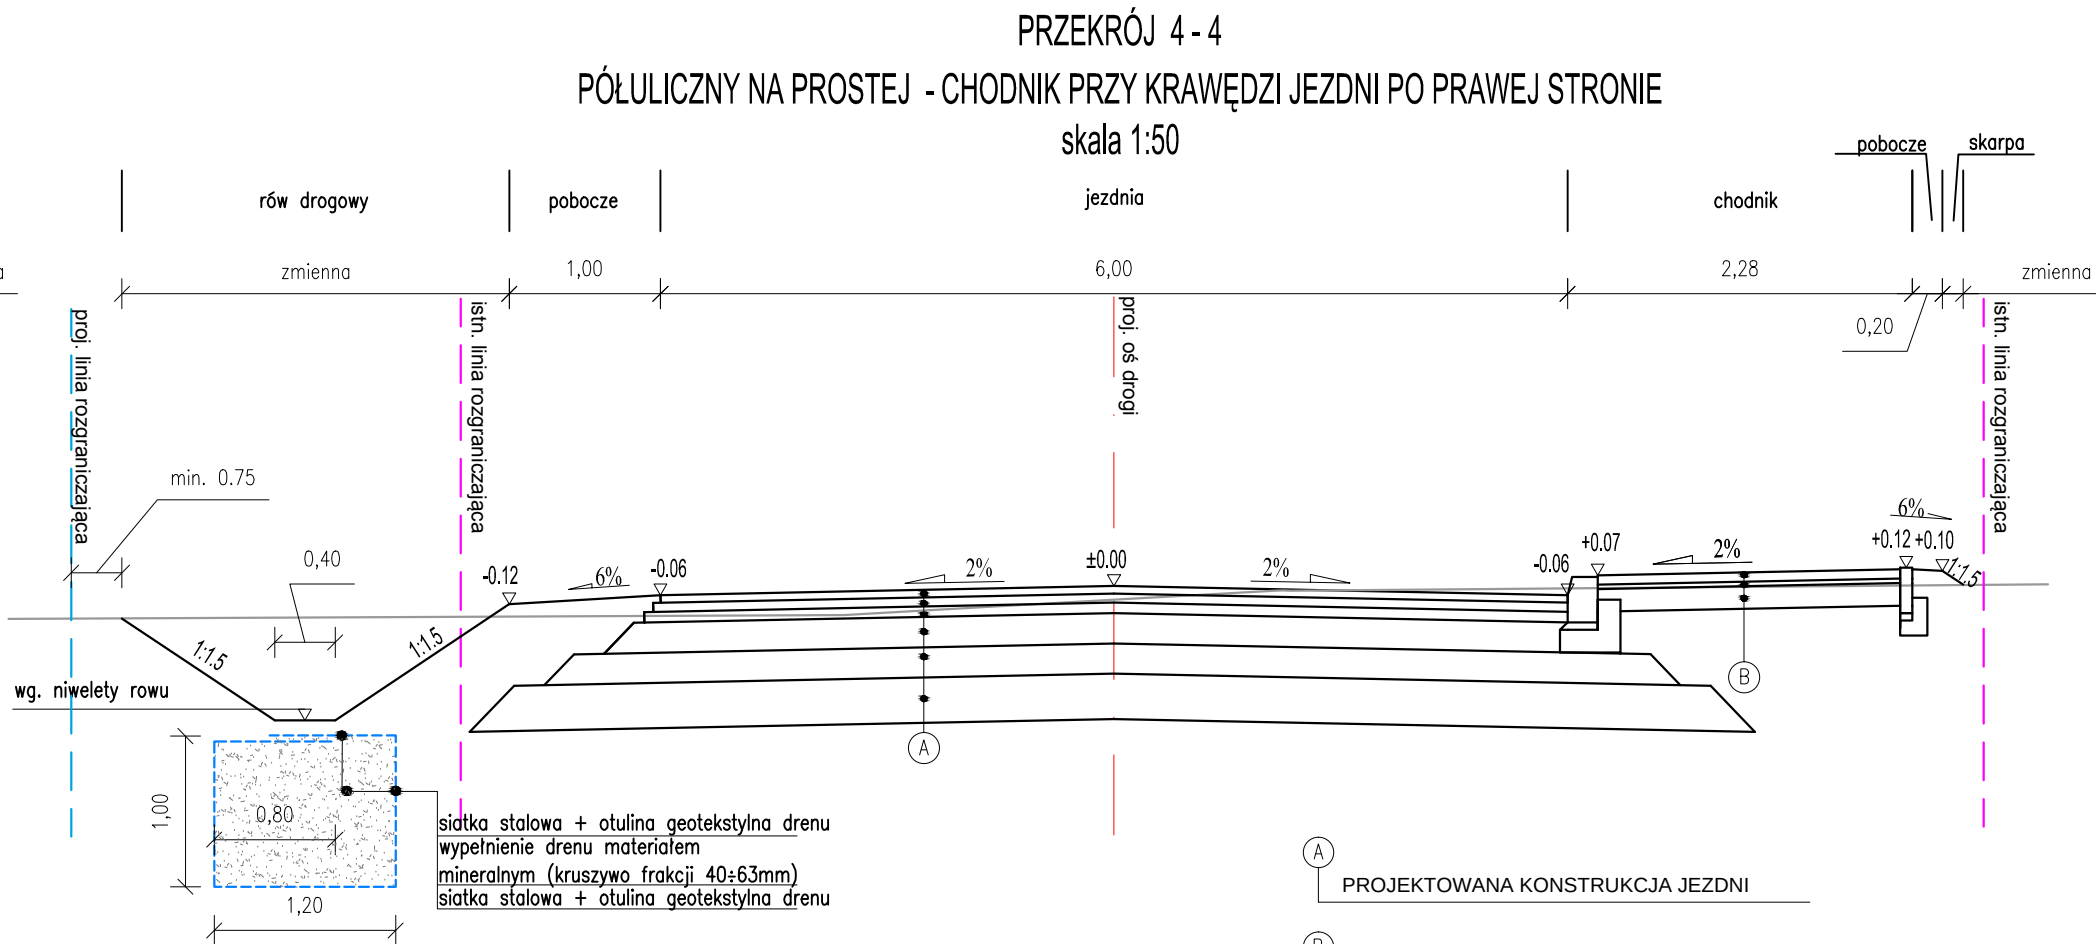
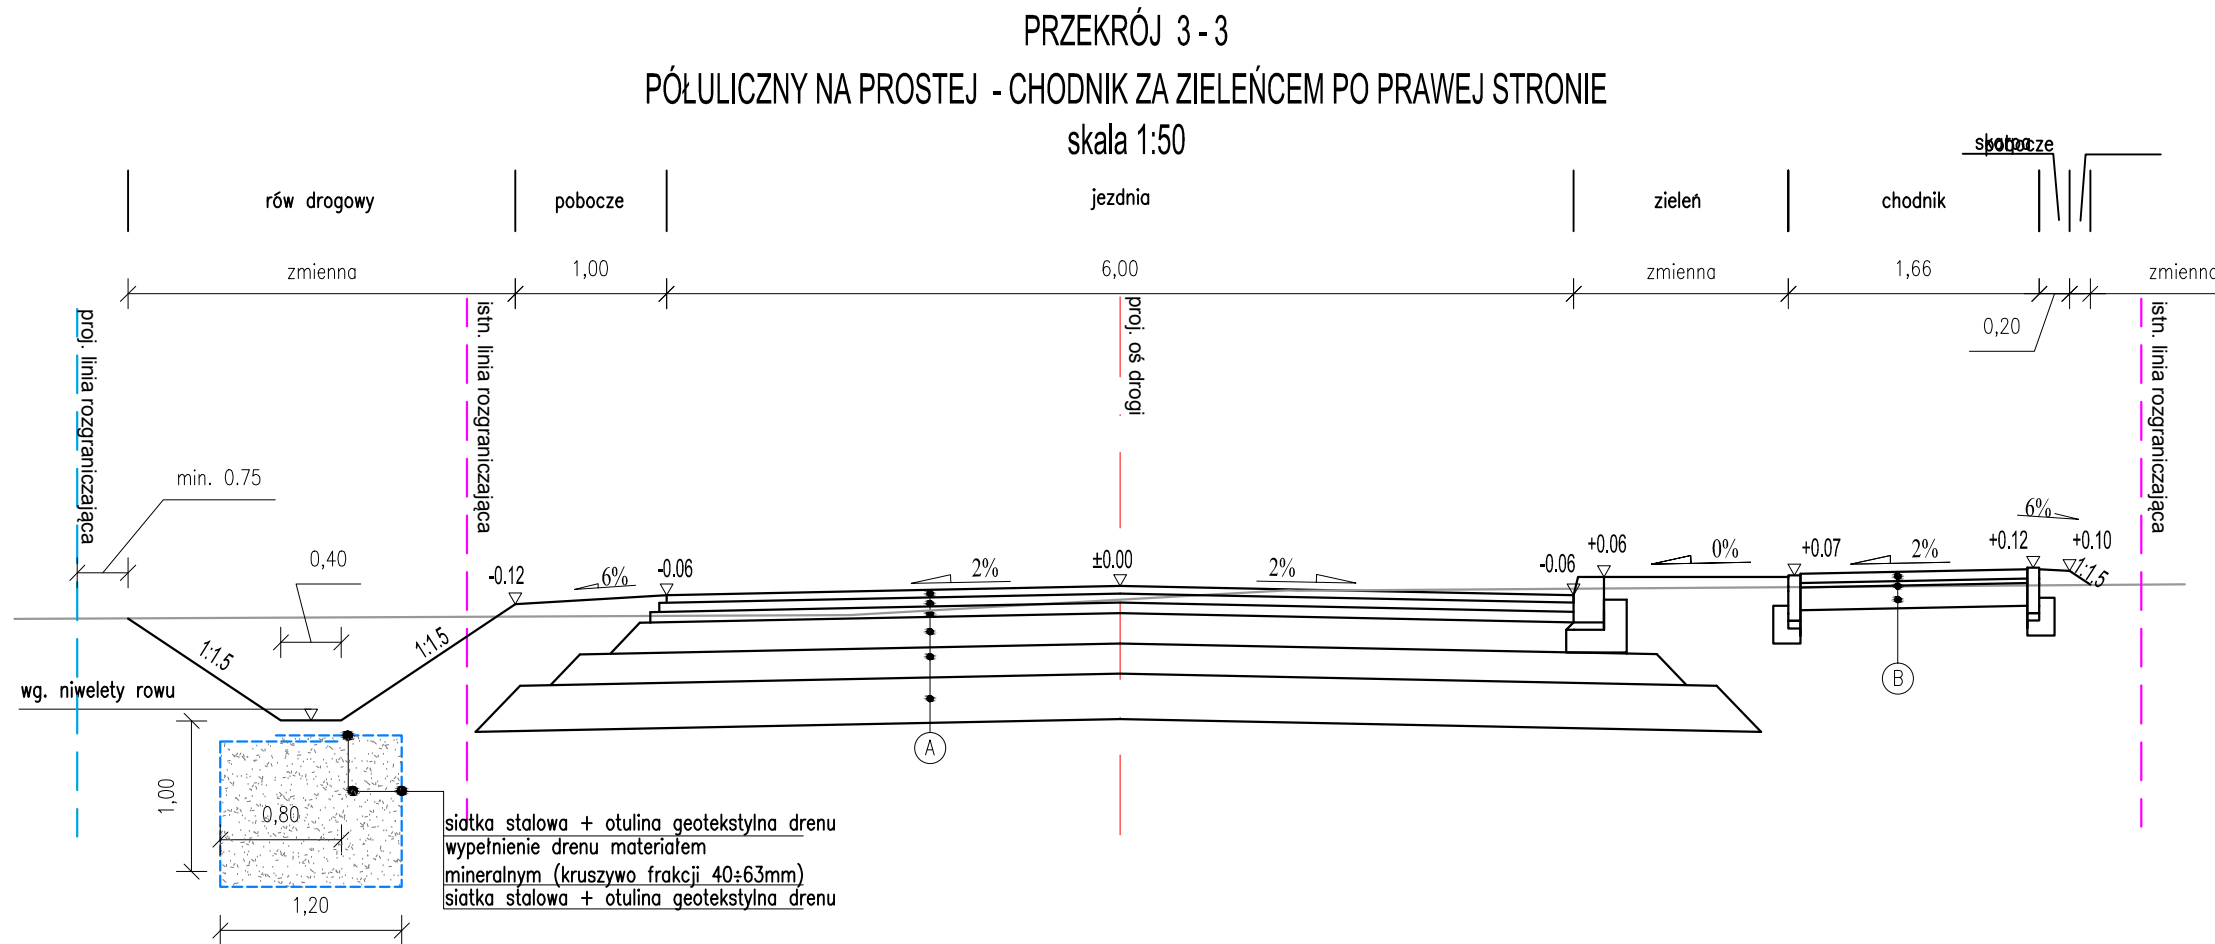


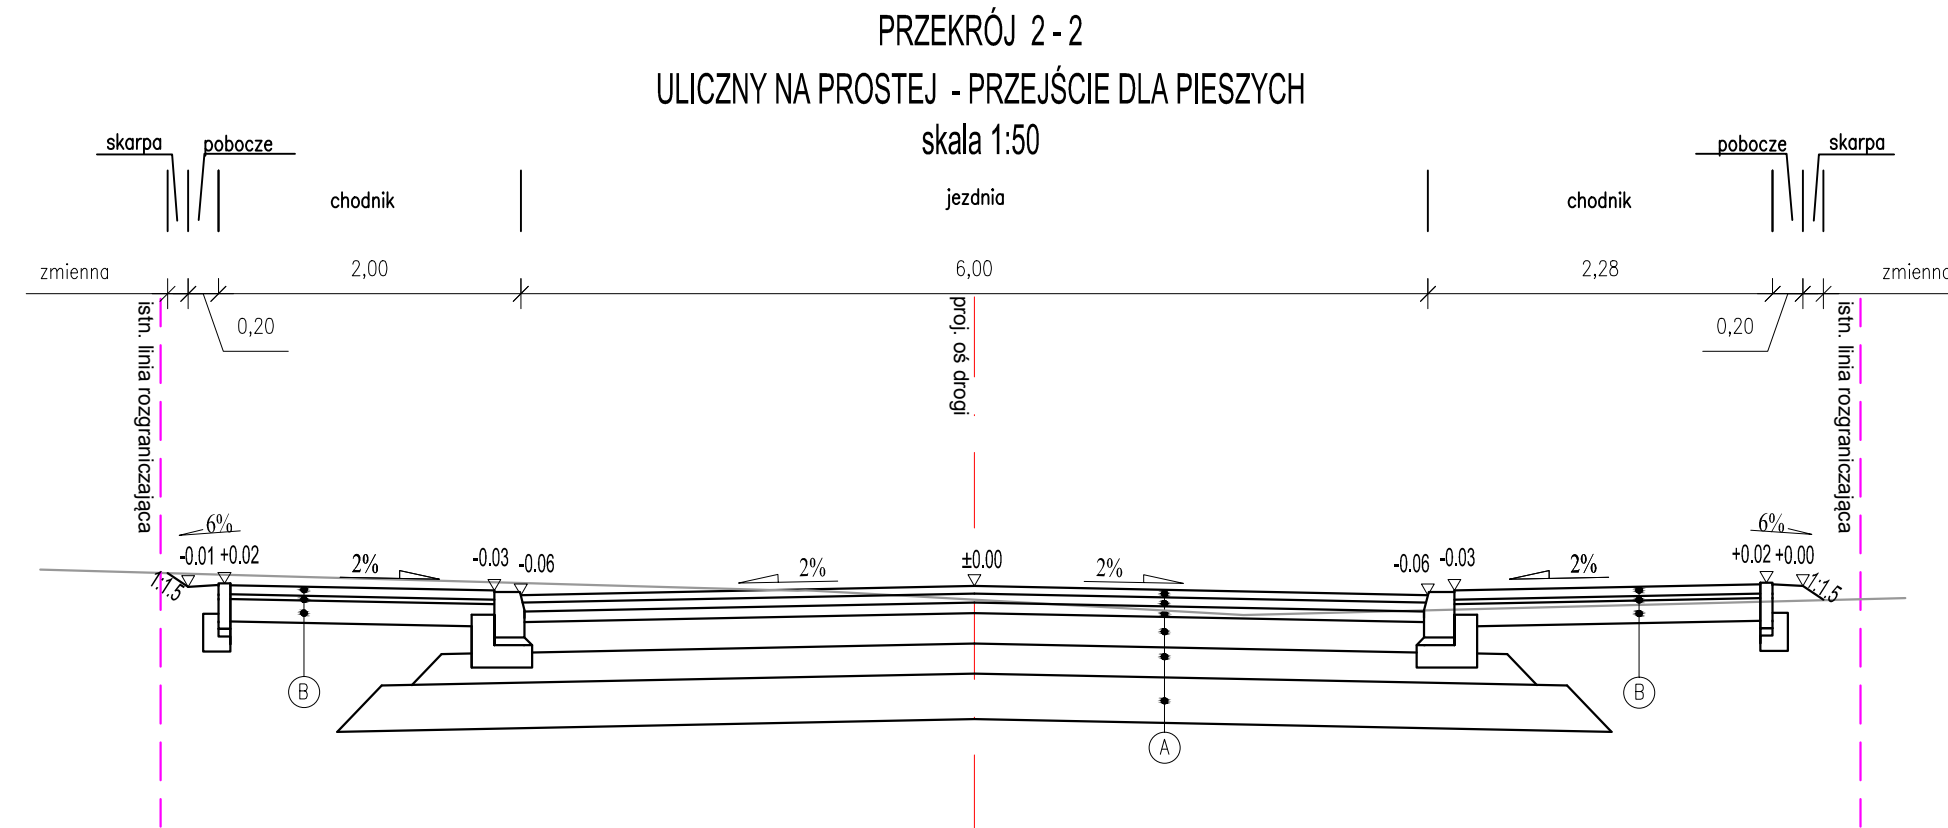

- A PROJEKTOWANA KONSTRUKCJA JEZDNI
B PROJEKTOWANA KONSTRUKCJA CHODNIKA
C PROJEKTOWANA KONSTRUKCJA ZATOKI AUT.

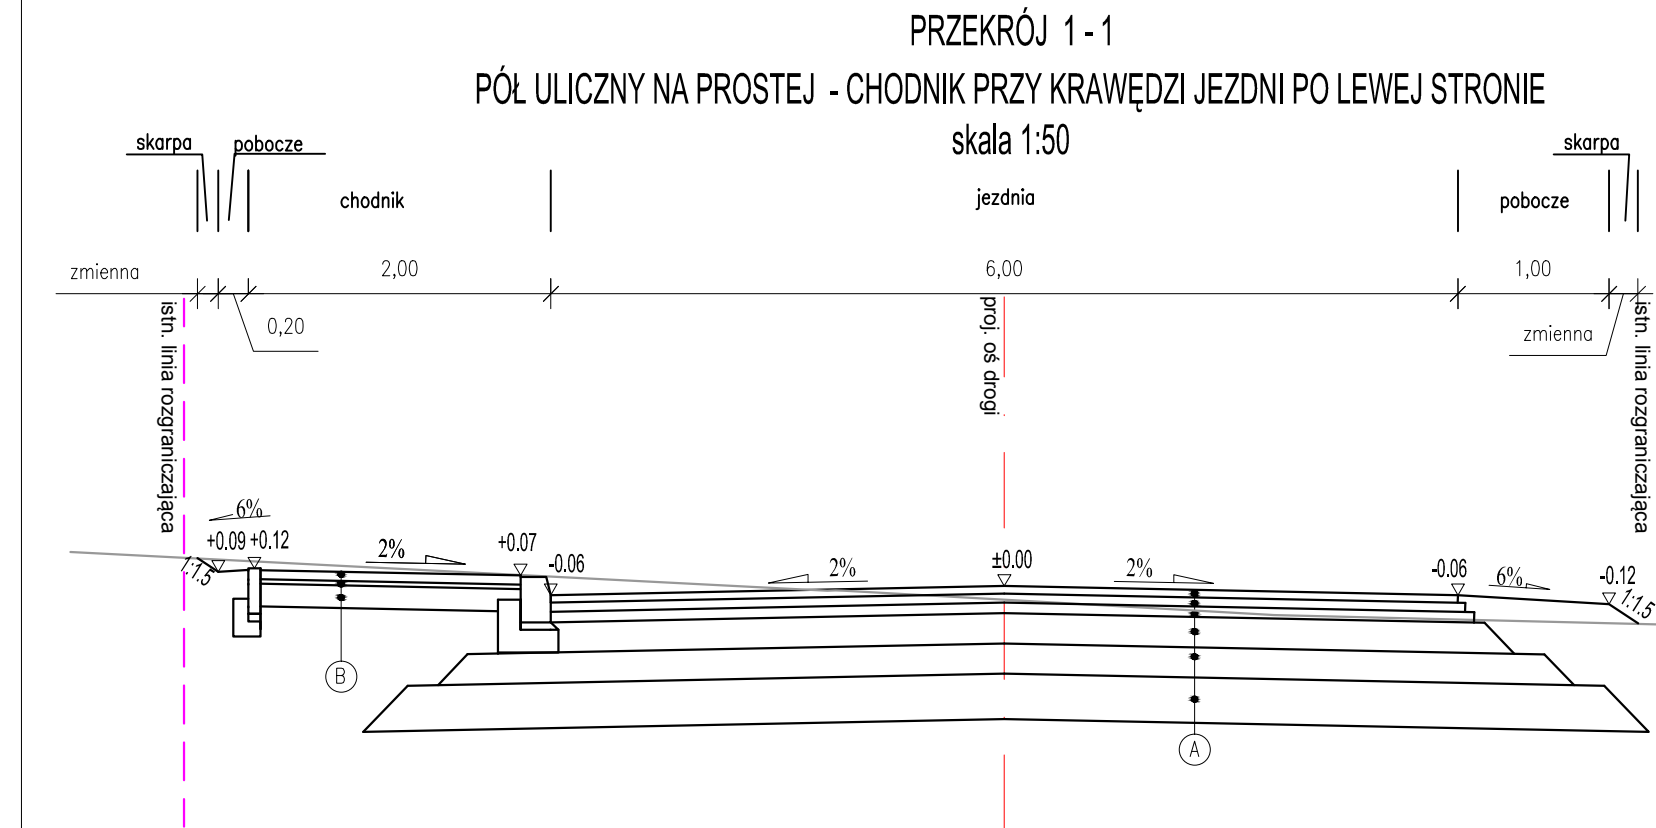

Zarząd Powiatu
Wołomińskiego
ul. Prądzyskiego 3
05-200 Wołomin

Wykonawca



Biuro Opracowywania Programów
i Projektów Inżynierii Komunikacyjnej Marcin Dobek
tel./fax (+48-82) 560-58-27
ul. Matejki 7, 22-100 Chełm

Temat zadania

ROZBUDOWA DRÓGI POWIATOWEJ NR 4324W, NA ODCINKU OD SKRZYŻOWANIA UL. WARSZAWSKIEJ DO UL. CZAPSKIEGO I WITOSA I DALEJ DO WYSOKOŚCI DZIAŁKI EW. NR 232/1 W MIEJSCOWOŚCI MAŁOPOLE GMINA DĄBRÓWKA

Temat rysunku

PRZESKROJE NORMALNE

Branda		Stadium			
DROGOWA		PROJEKT BUDOWLANY			
Umowa	Data	Skala	Wersja rysunku		Nr rysunku
032.160.2014 z dnia 21.03.2014r.	03.2015	1:50	1		3.1
Autorzy		Imię i nazwisko		Podpis	Nr uprawnień
Projektant		mgr inż. Marcin Dobek			LUB/0217PWO005
Opracował		mgr inż. Radosław Radziński			
Sprawdził		mgr inż. Stanisław Matuz			LUB/0212PWO005

www.ispus.pl

e-mail: biuro@ispus.pl