
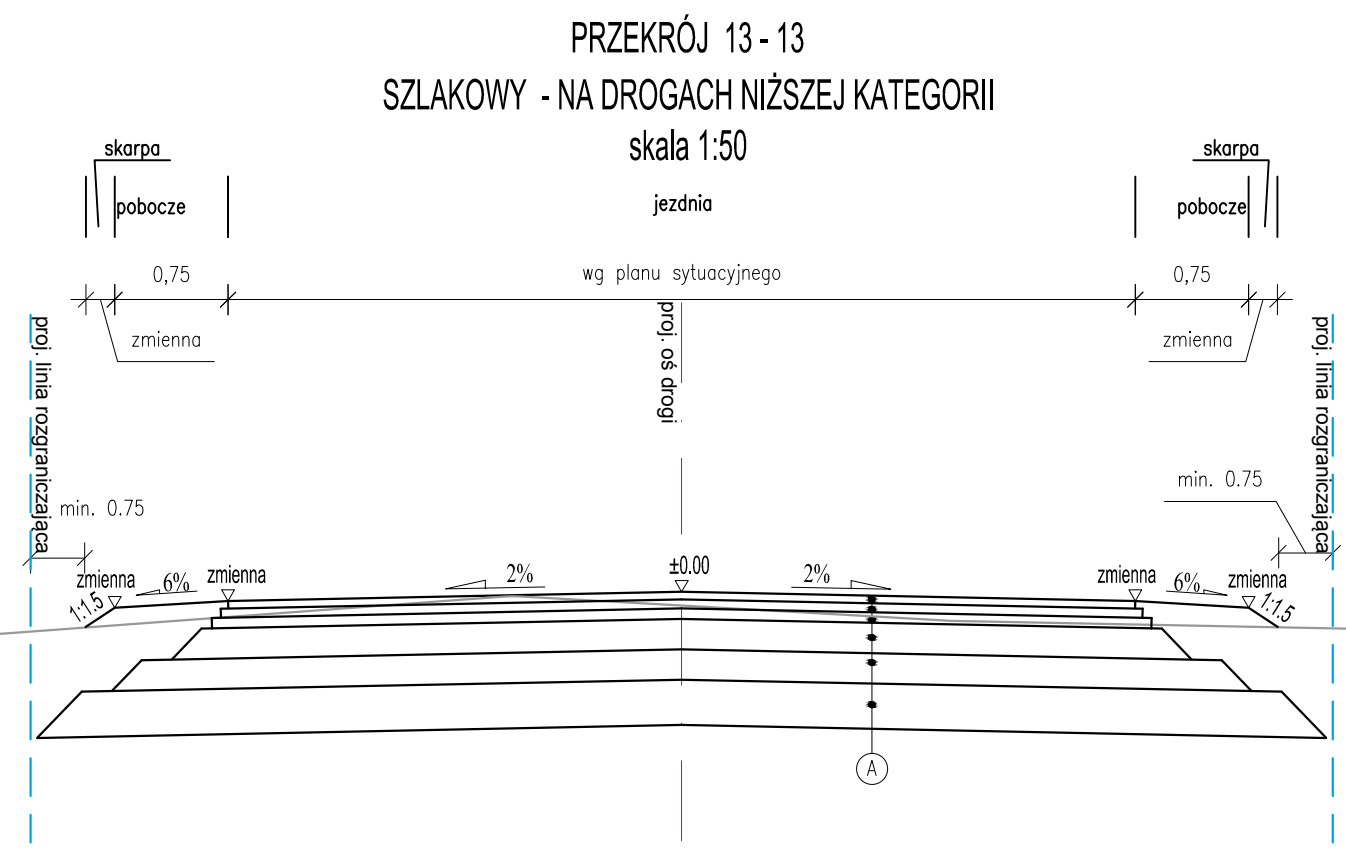
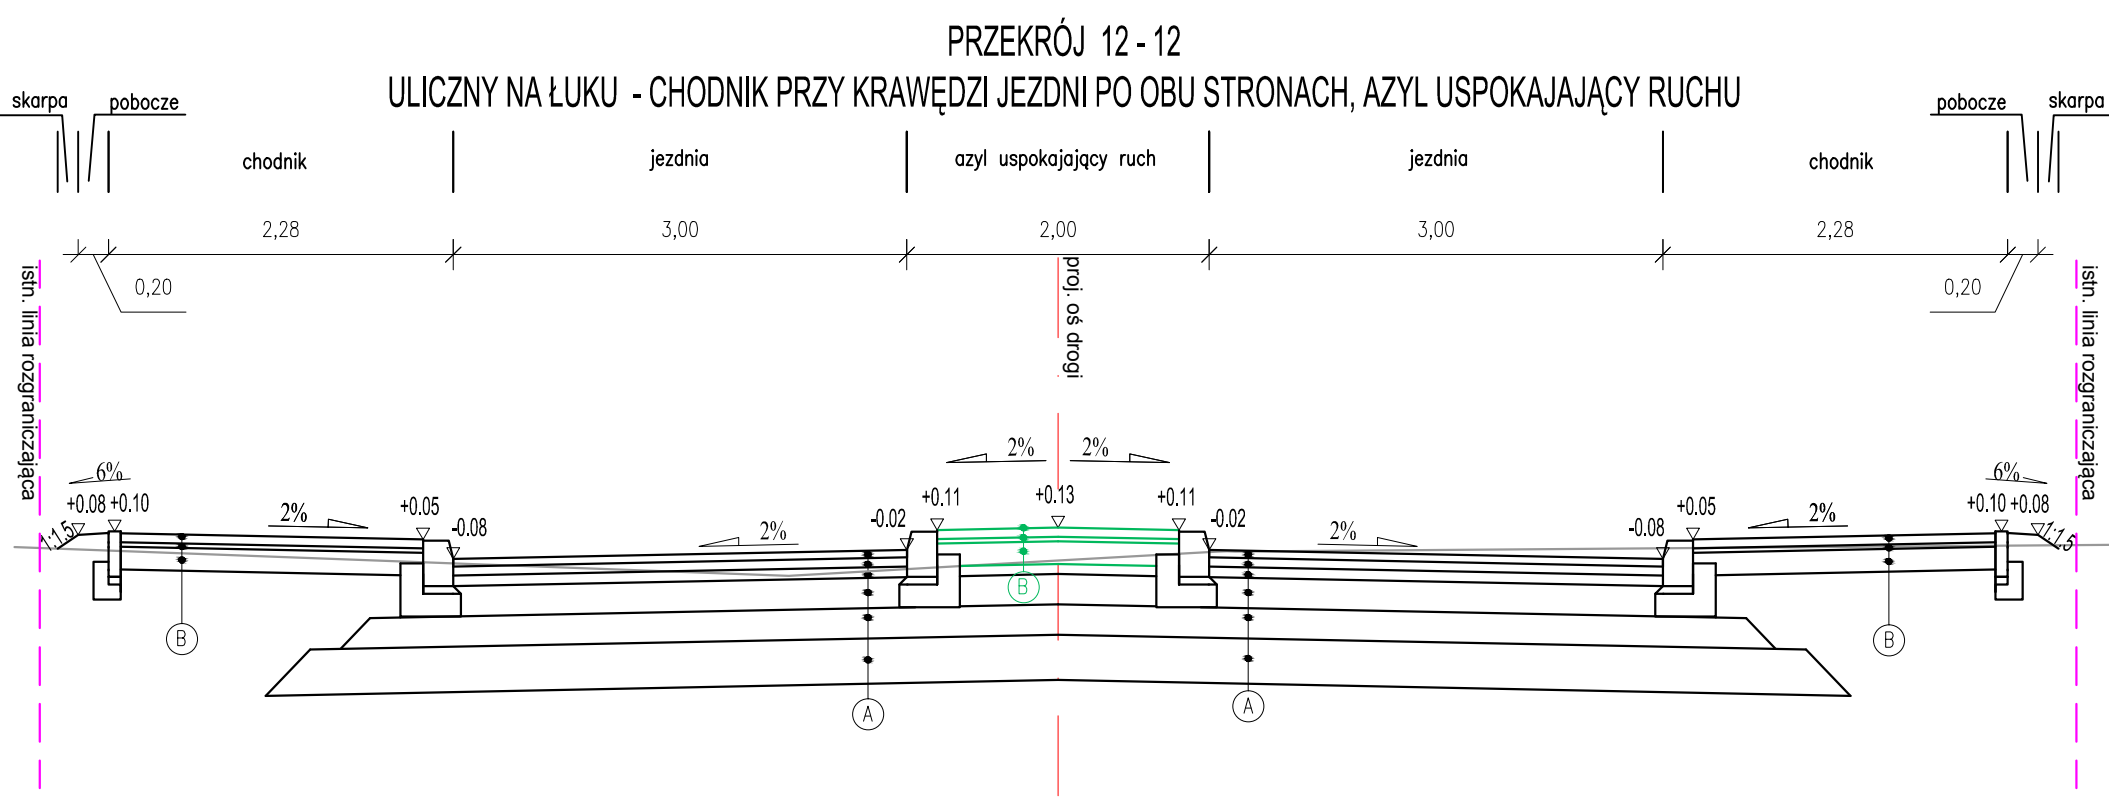
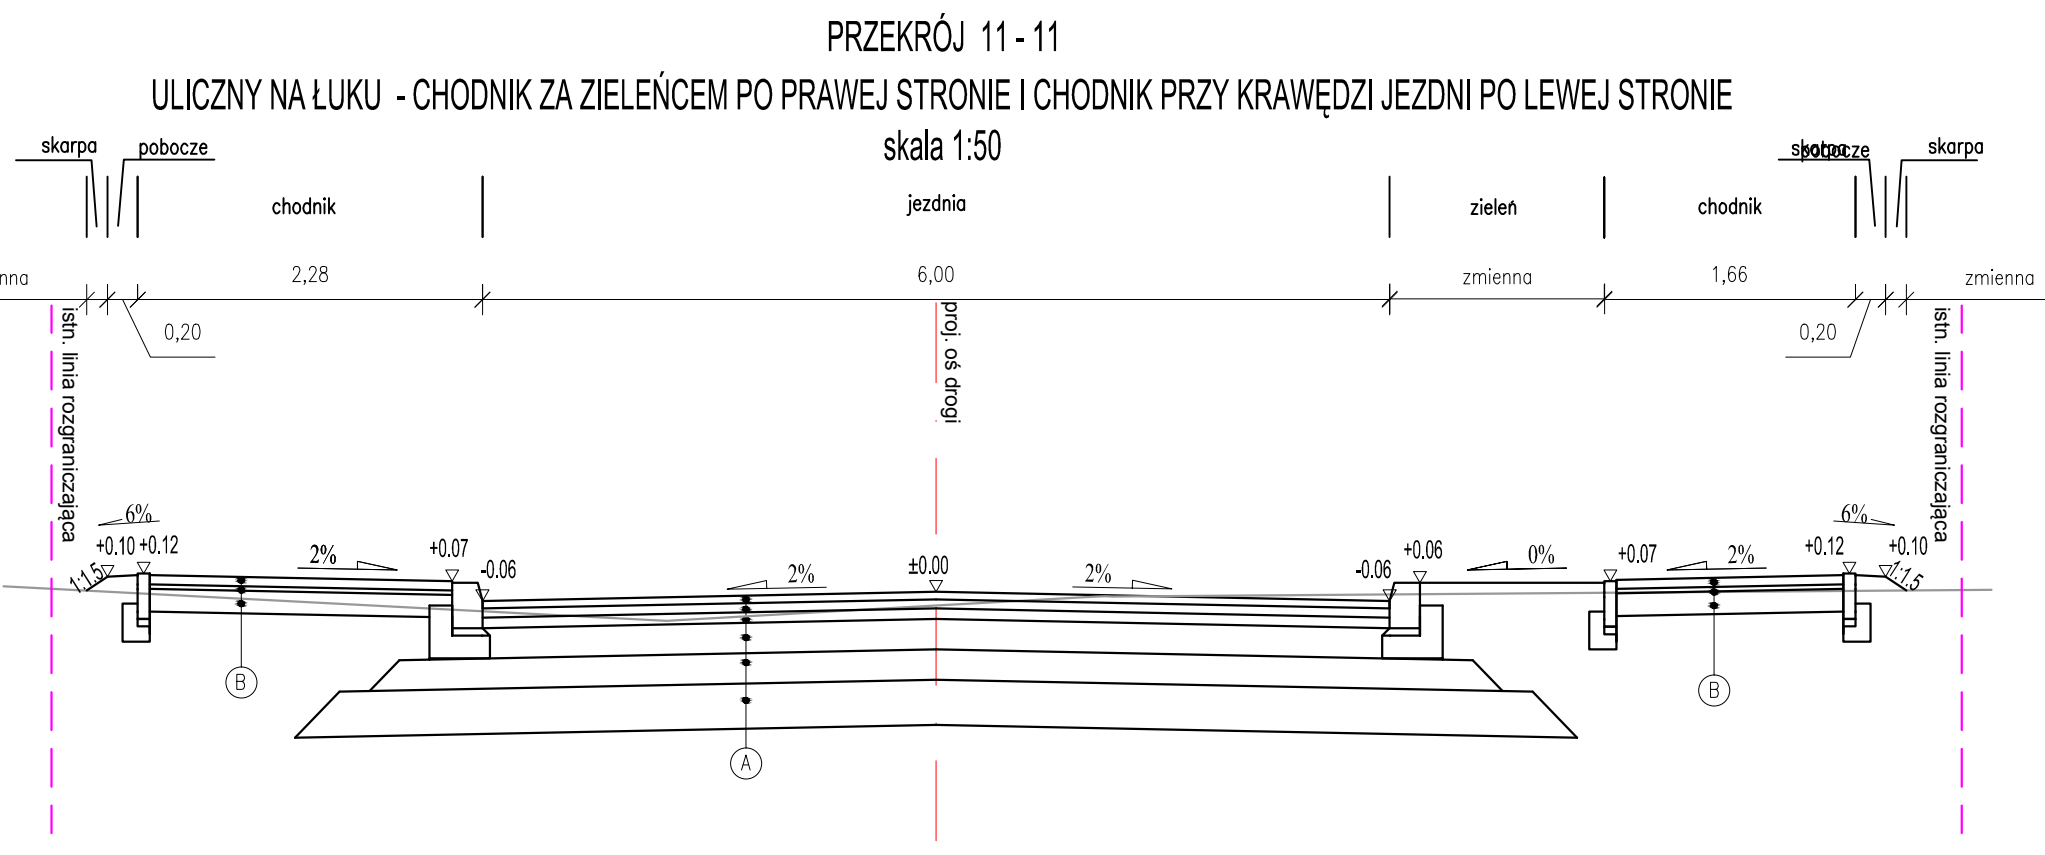
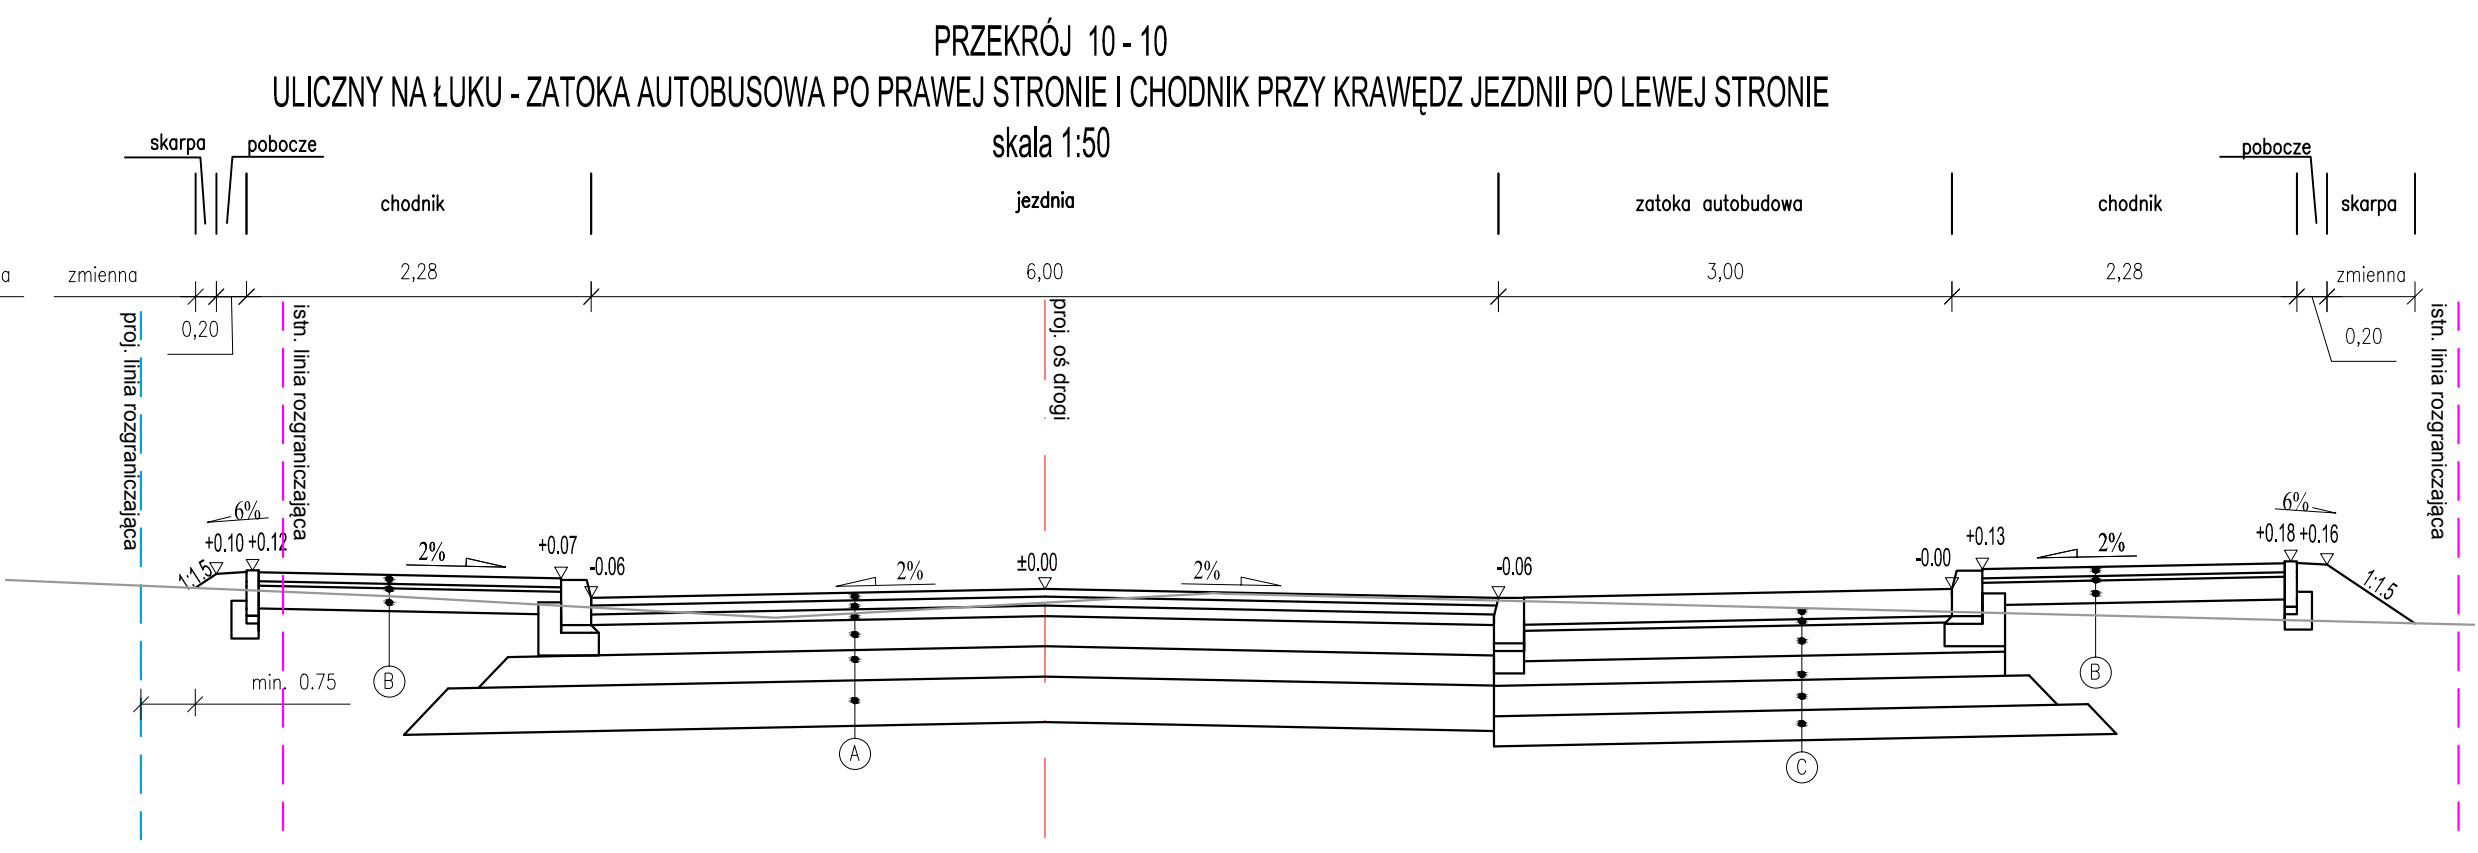
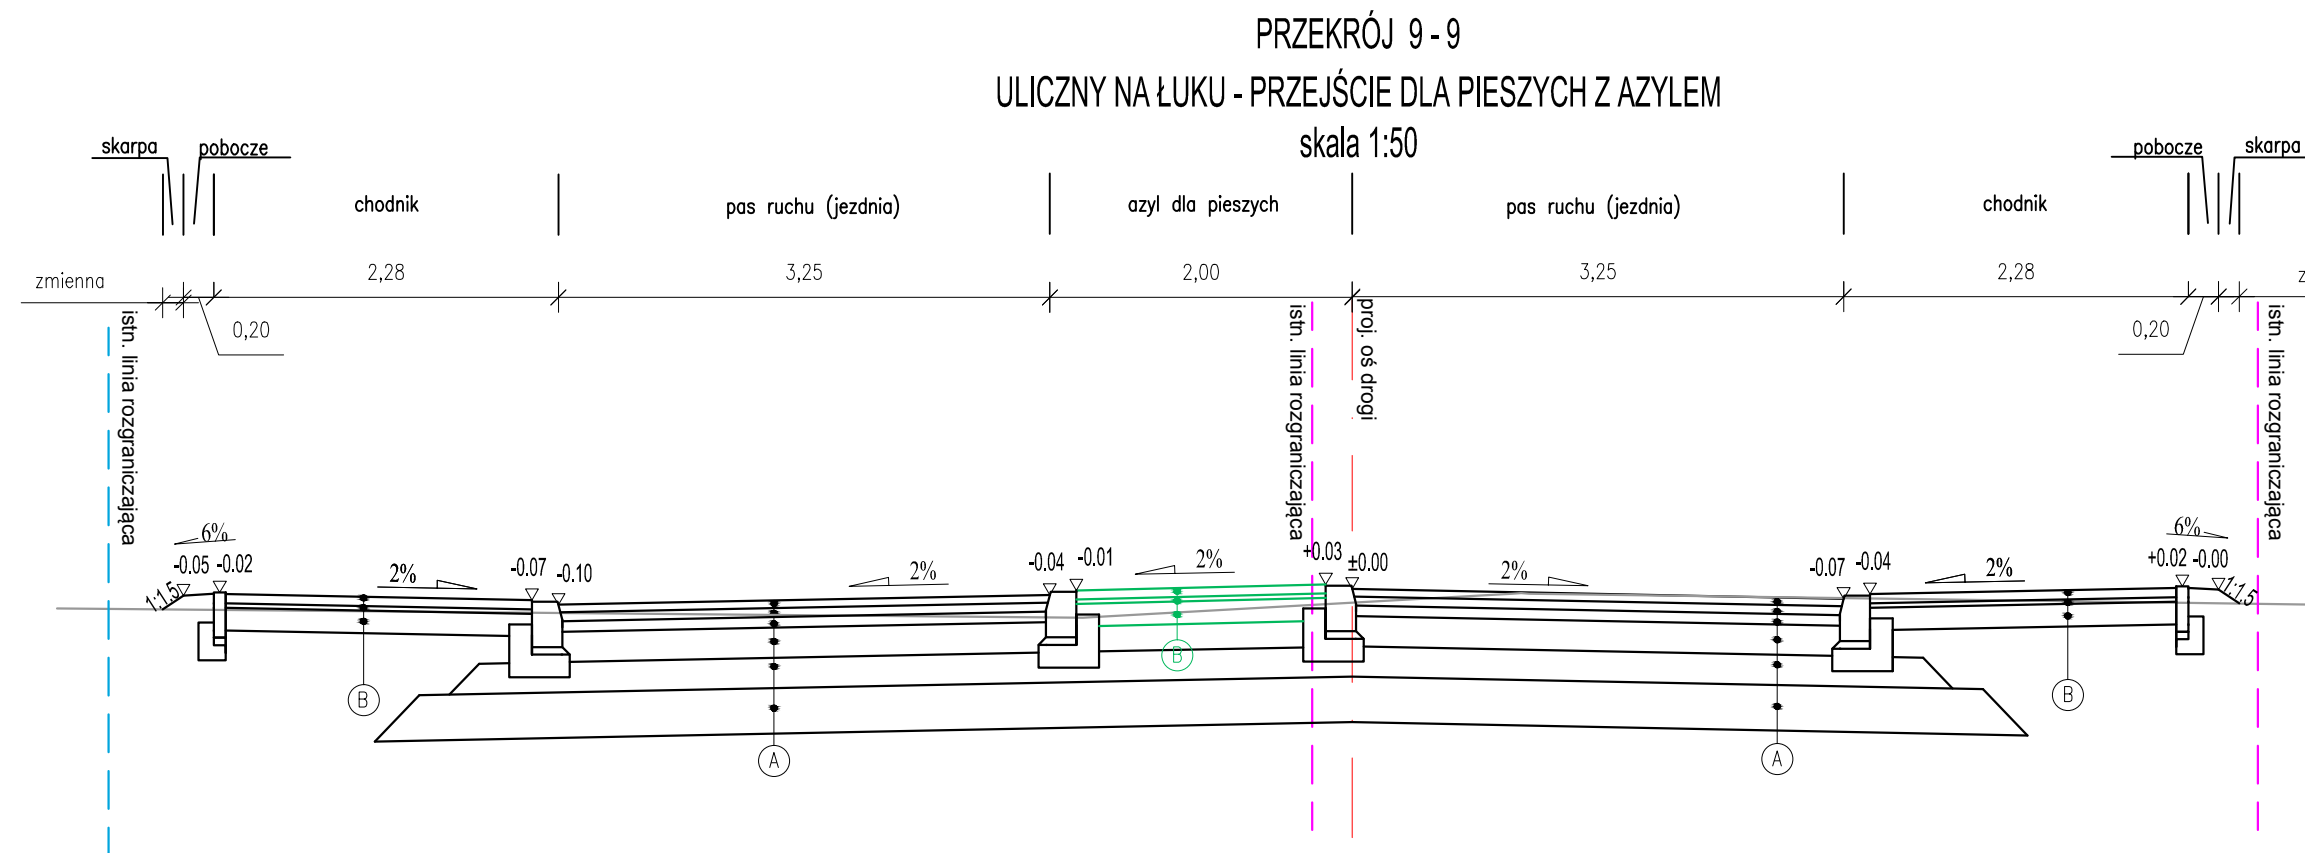


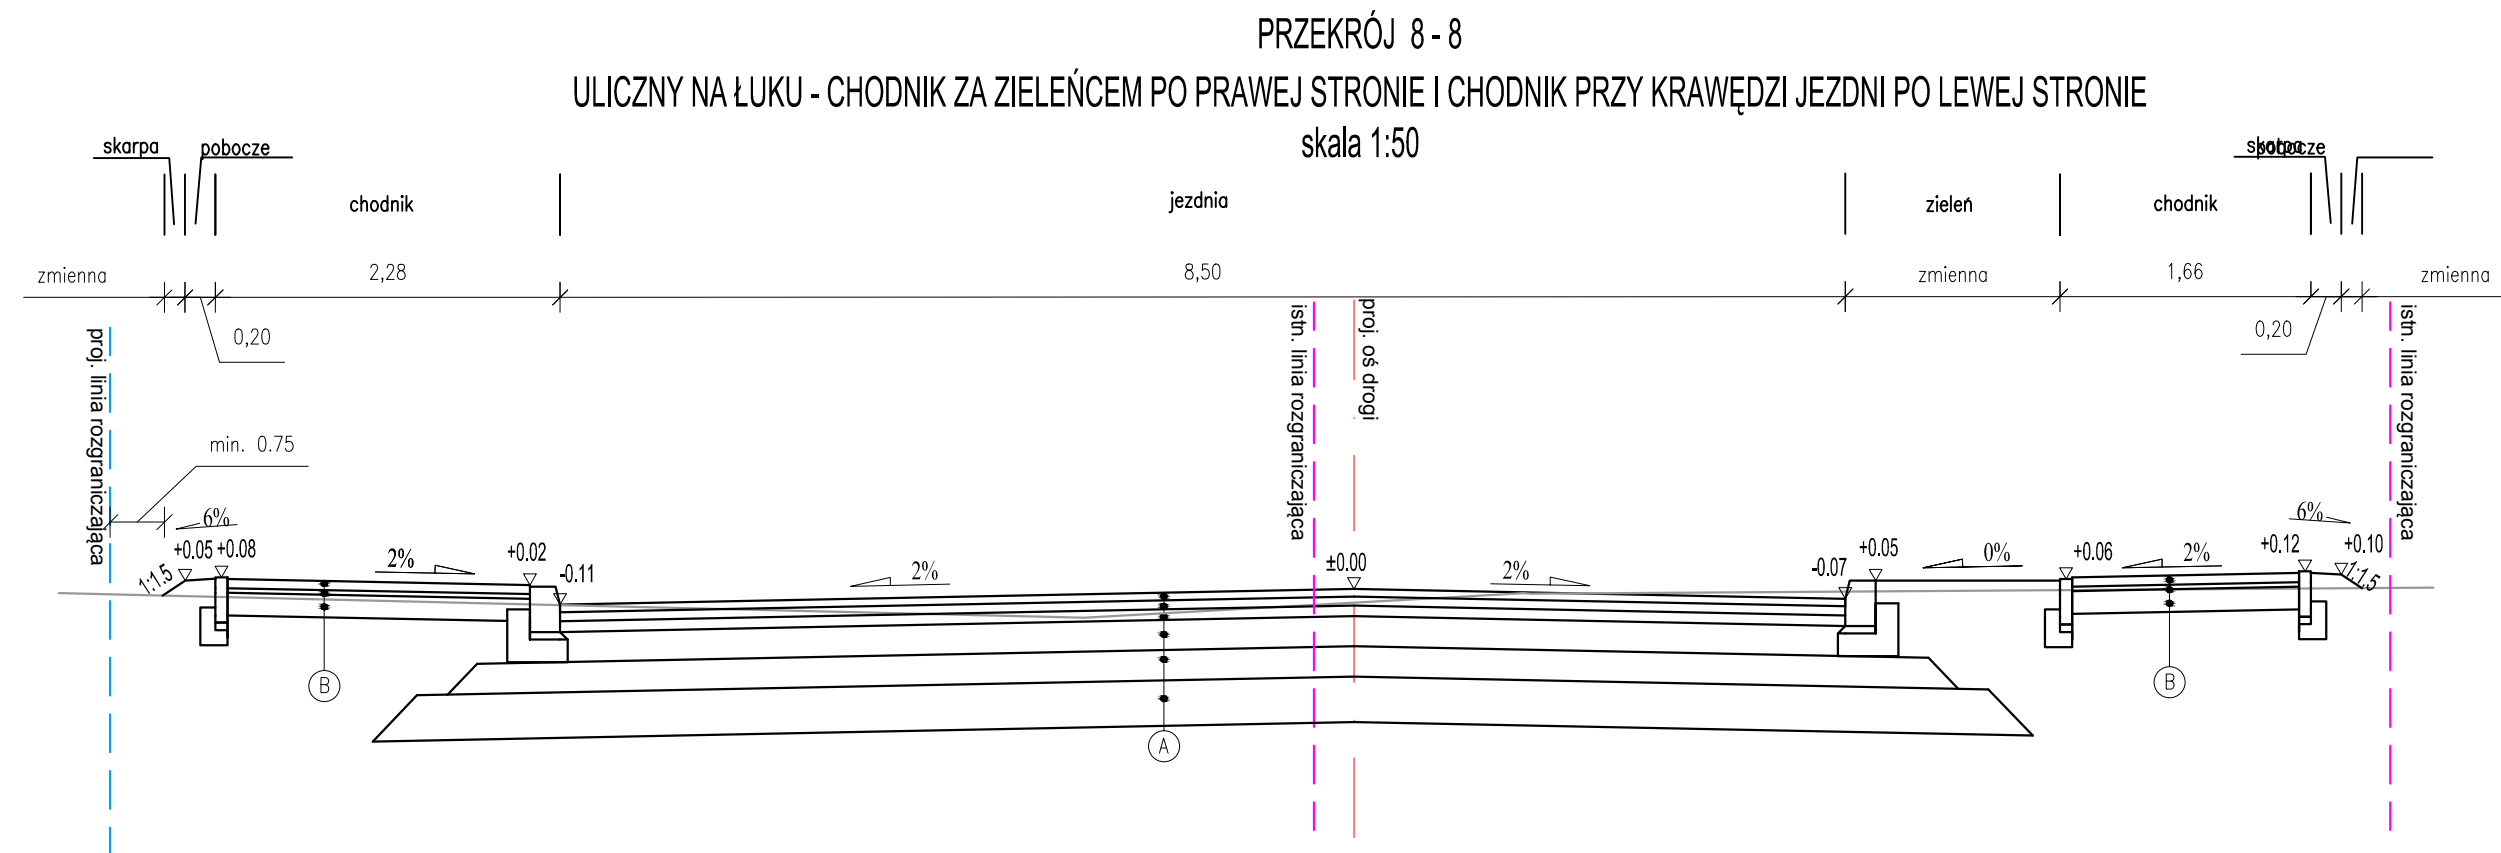

- A PROJEKTOWANA KONSTRUKCJA JEZDNI
- B PROJEKTOWANA KONSTRUKCJA CHODNIKA
- C PROJEKTOWANA KONSTRUKCJA ZATOKI AUT.