
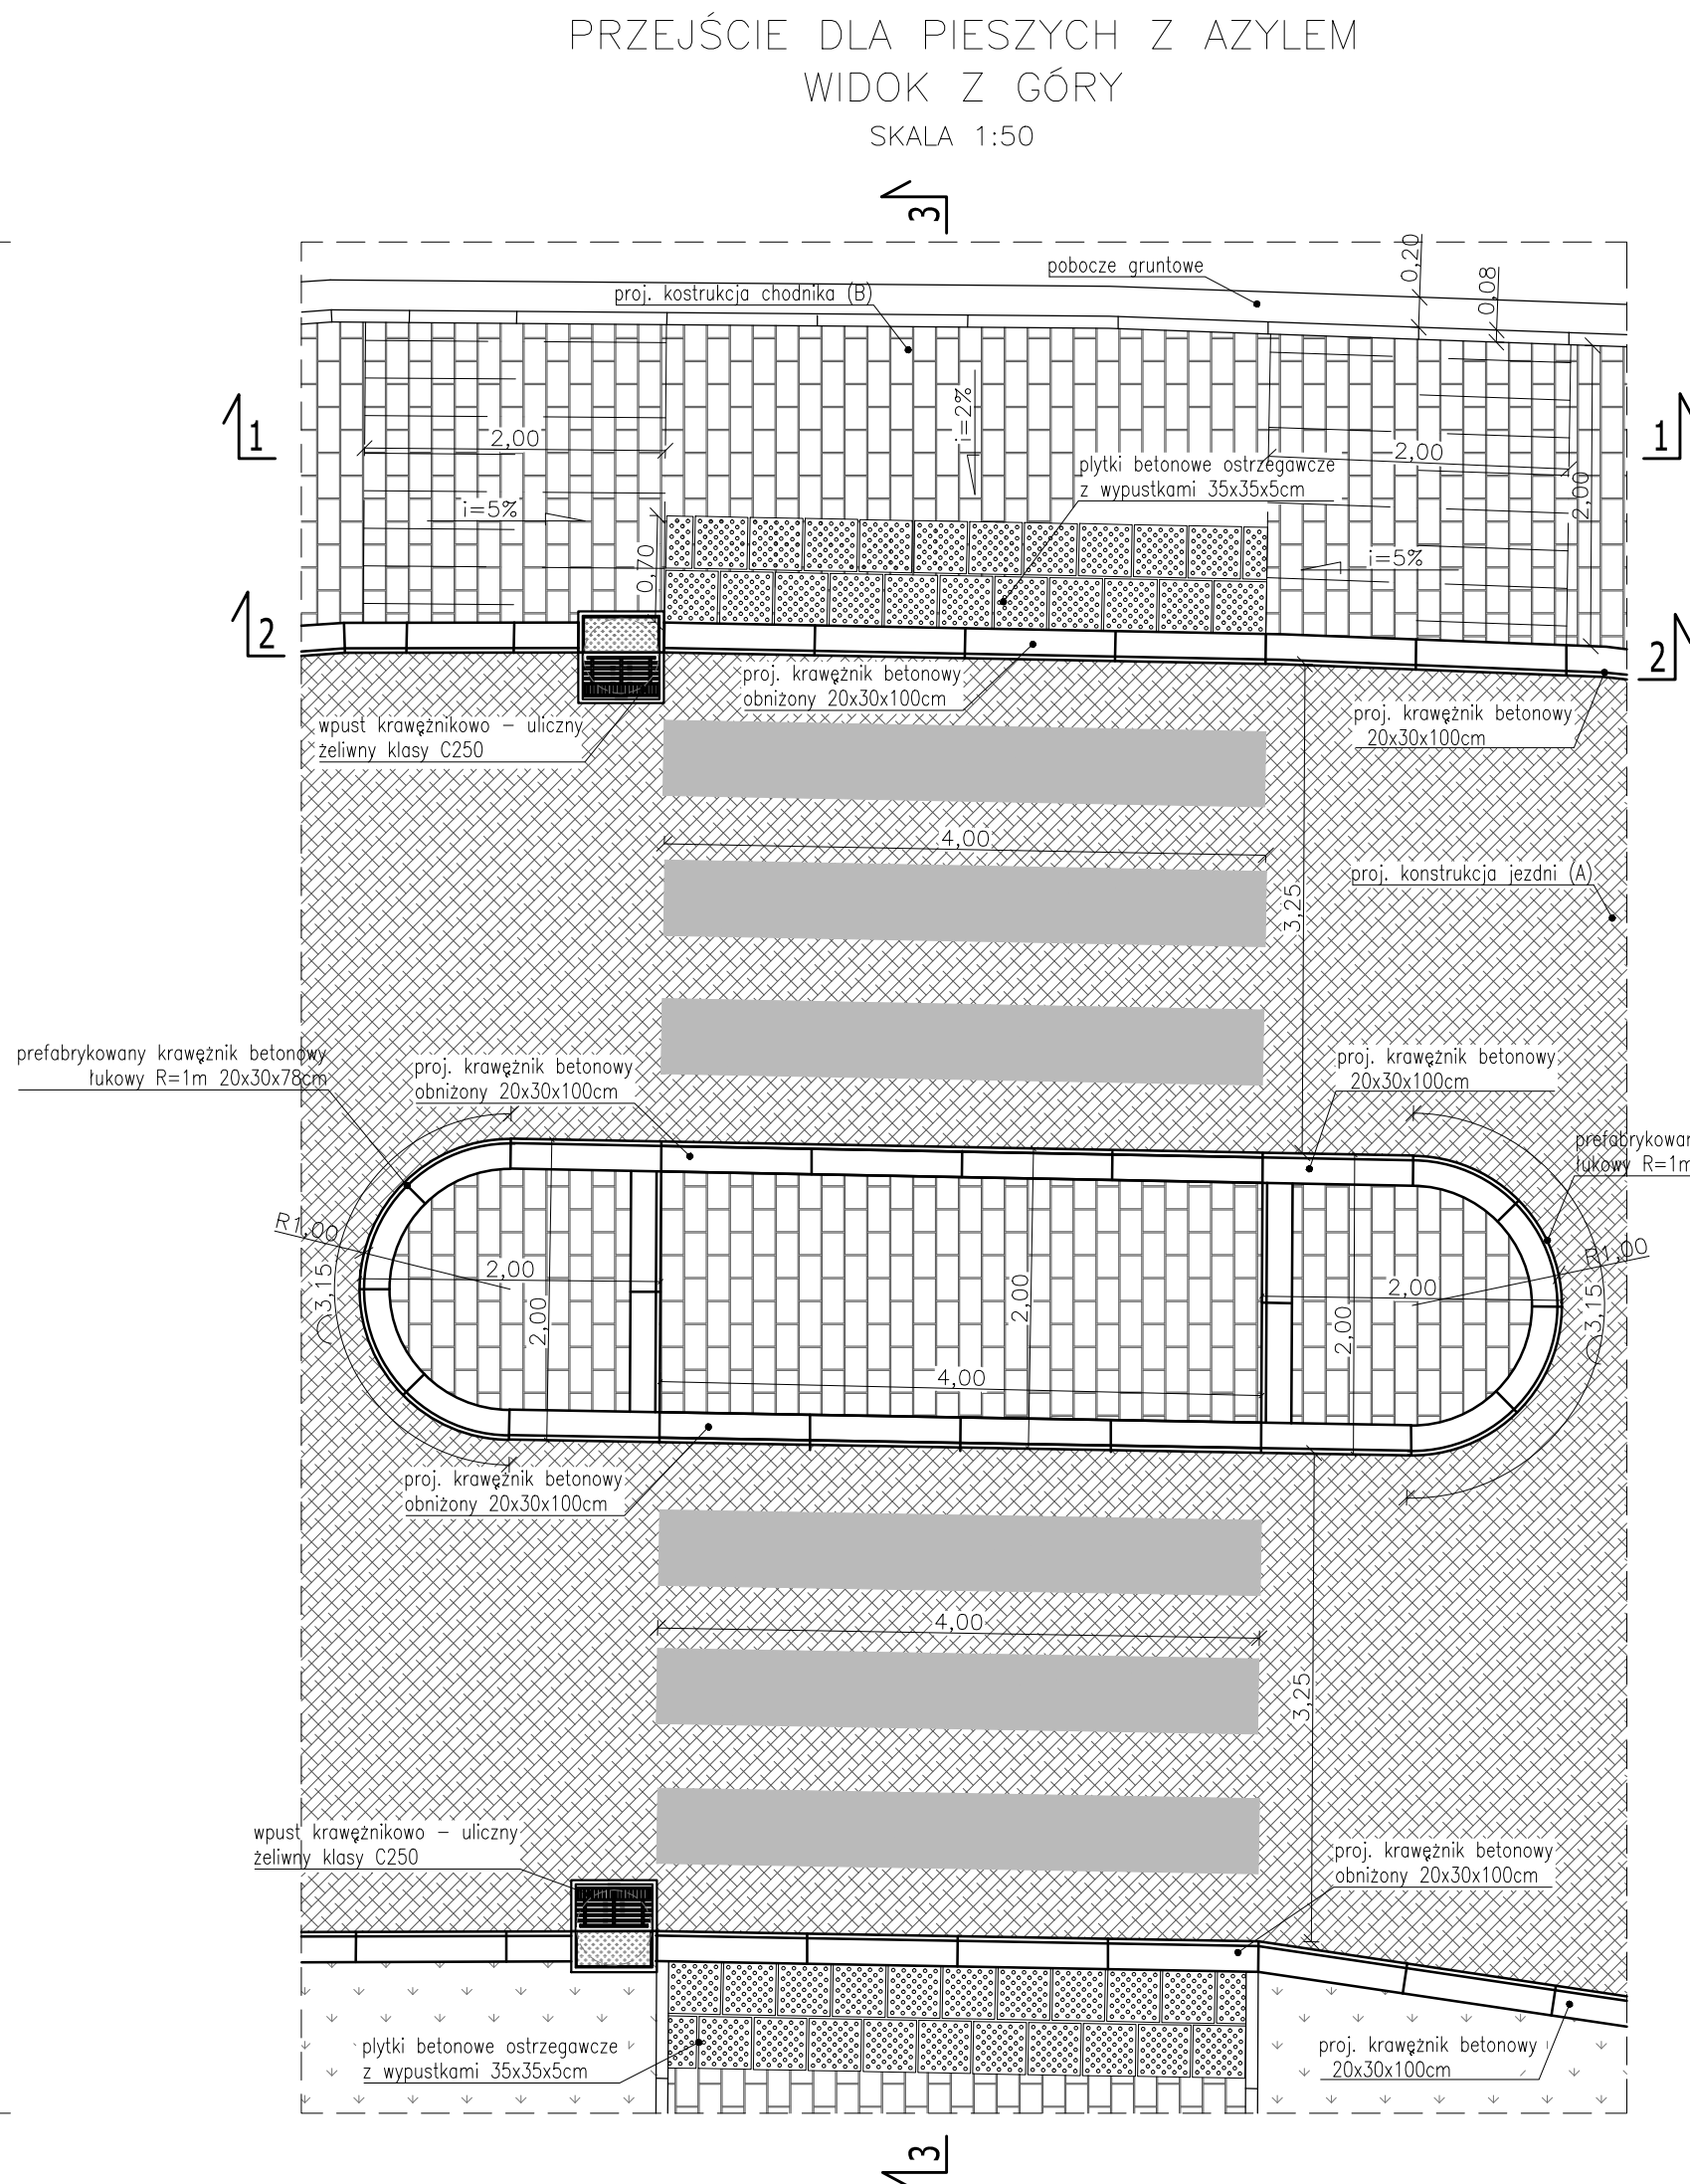
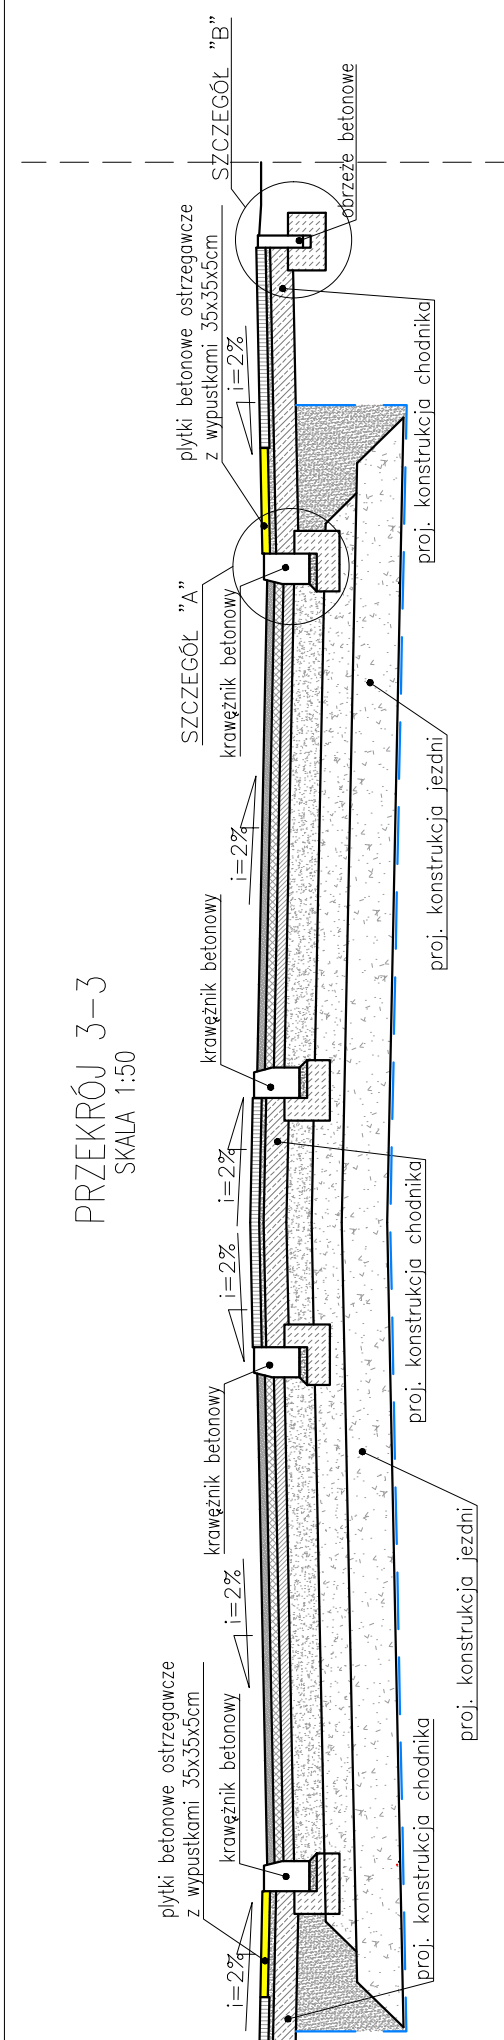
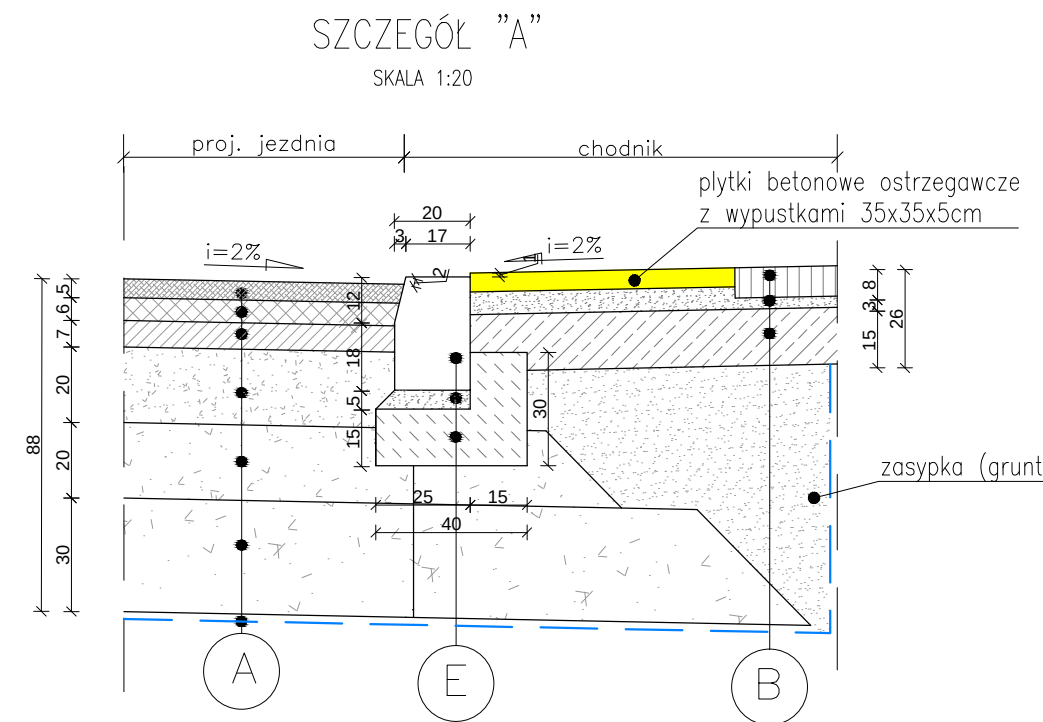


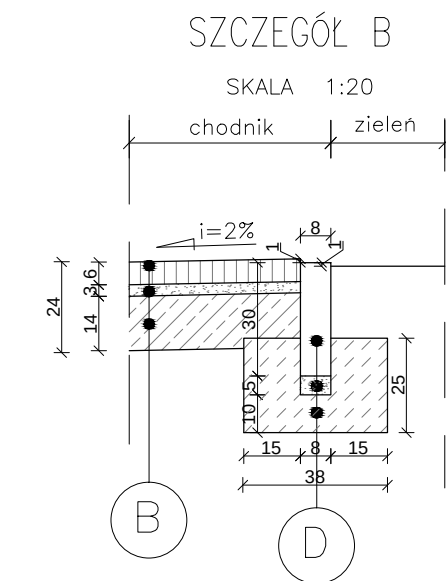

- | | |
|---|---|
| A | warstwa scieralna – beton asfaltowy AC11S PMB 45/80–65 gr. 5 cm |
| | warstwa wiążąca – beton asfaltowy AC16W50/70 gr. 6 cm |
| | podbudowa zasadnicza – beton asfaltowy AC22P50/70 gr. 7 cm |
| | podbudowa pomocnicza – kruszywo naturalne 0/31,5 stabilizowane mechanicznie gr. 20cm |
| | wzmocnienie podłoża – kruszywo naturalne 0/45 stabilizowane mechanicznie gr. 20cm |
| | wzmocnienie podłoża – kruszywo naturalne 0/63 stabilizowane mechanicznie gr. 30 cm |
| B | geowłóknina separacyjna (wytrzymałość na rozciąganie wzdłuż/wszerz min. 12kN/m) o parametrach $\frac{\sigma}{\sigma_0} > 1,2$ |
| | warstwa scieralna – kostka betonowa (szara) gr. 6 cm |
| | podsyпка cementowo – piaskowa 1:4 gr. 3 cm |
| D | wzmocnienie podłoża spoiwem hydraulicznym o wytrzymałości $R_c = 3/4\text{MPa}$ gr. 15 cm |
| | obrzeże betonowy 8x30 cm |
| | podsyпка piaskowa gr. 5 cm |
| E | ława z betonu C 8/10 |
| | krawężnik betonowy wystający/obniżony 100x30x20 |
| | podsyпка cementowo – piaskowa 1:4, gr. 5 cm |
| | ława z betonu C 12/15 |

Inwestor  Powiat Wołomiński ul. Prądzynskiego 3 05-200 Wołomin		Wykonawca  Biuro Opracowywania Programów i Projektów Inżynierii Komunikacyjnej Marcin Dobek tel/fax (+48-82) 560-58-27 ul. Matejki 7, 22-100 Chełm		e-mail: biuro@iispus.pl www.iispus.pl	
Temat zadania					
ROZBUDOWA DROGI POWIATOWEJ NR 4324W NA ODCINKU OD SKRZYŻOWANIA UL. WARSZAWSKIEJ DO UL. CZAPSKIEGO I WITOSA W MSC. MAŁOPOLE					
Temat rysunku					
SZCZEGÓŁ KONSTRUKCYJNY PRZEJŚCIA DLA PIESZYCH Z AZYLEM					
Branda		Siedluch			
DROGOWA		PROJEKT WYKONAWCZY			
Umowa	Data	Skala	Wersja rysunku	Nr rysunku	
032.160.2014 z dnia 21.03.2014	06.2015	1:50	1	5.1	
Autoryz	Imię i nazwisko		Pozycja	Nr uprawnień	Branda
Projektant:	mgr inż. Marcin Dobek			LUB/0217/PWOD/05	drogi
Opracował:	mgr inż. Radosław Radziśzewski				drogi
Sprawdził:	mgr inż. Stanisław Malusz			LUB/0212/PWOD/05	drogi