


PRZĘKRÓJ 1-1
SKALA 1:50

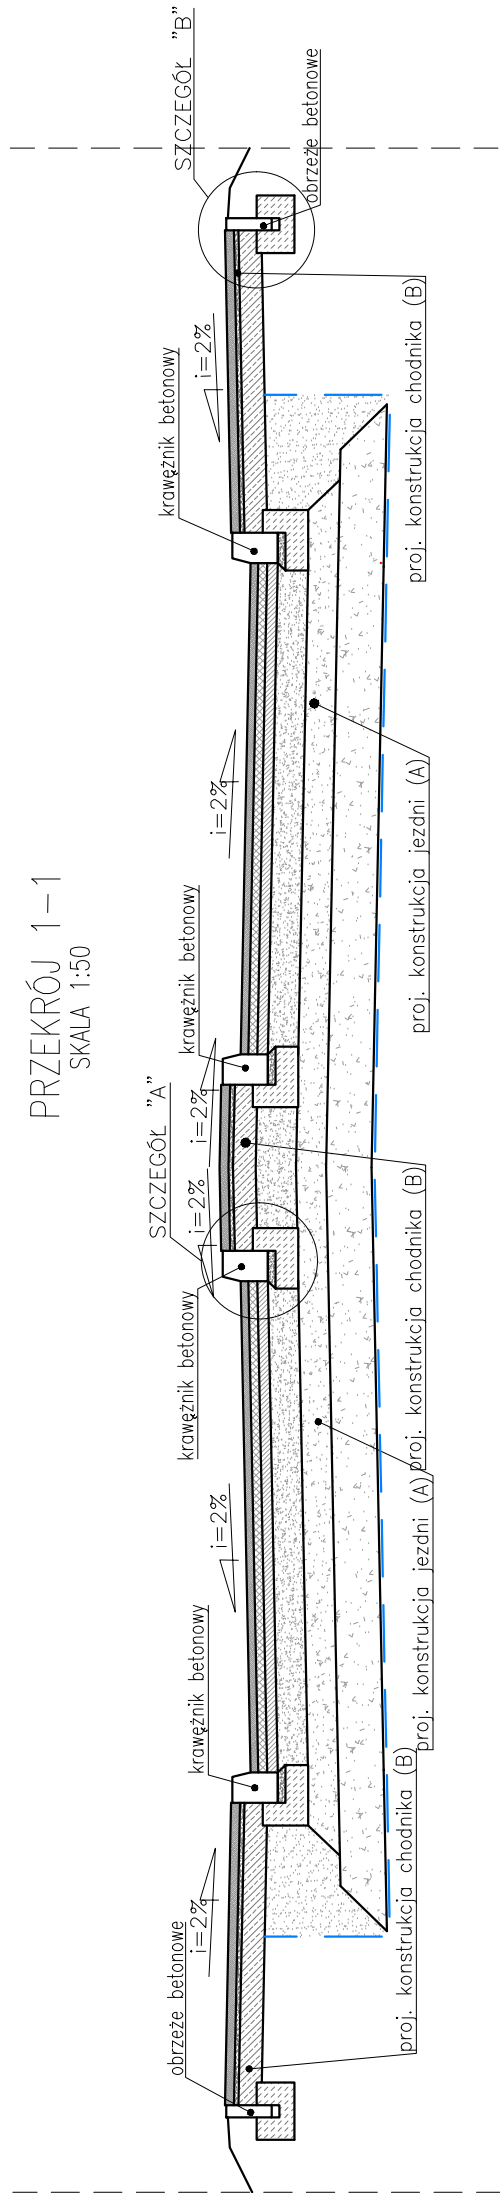


PRZĘKRÓJ 2-2
SKALA 1:50




AZYL W FORMIE ELEMENTU SPOWOJNIAJĄCEGO RUCH
WIDOK Z GÓRY

SKALA 1:50

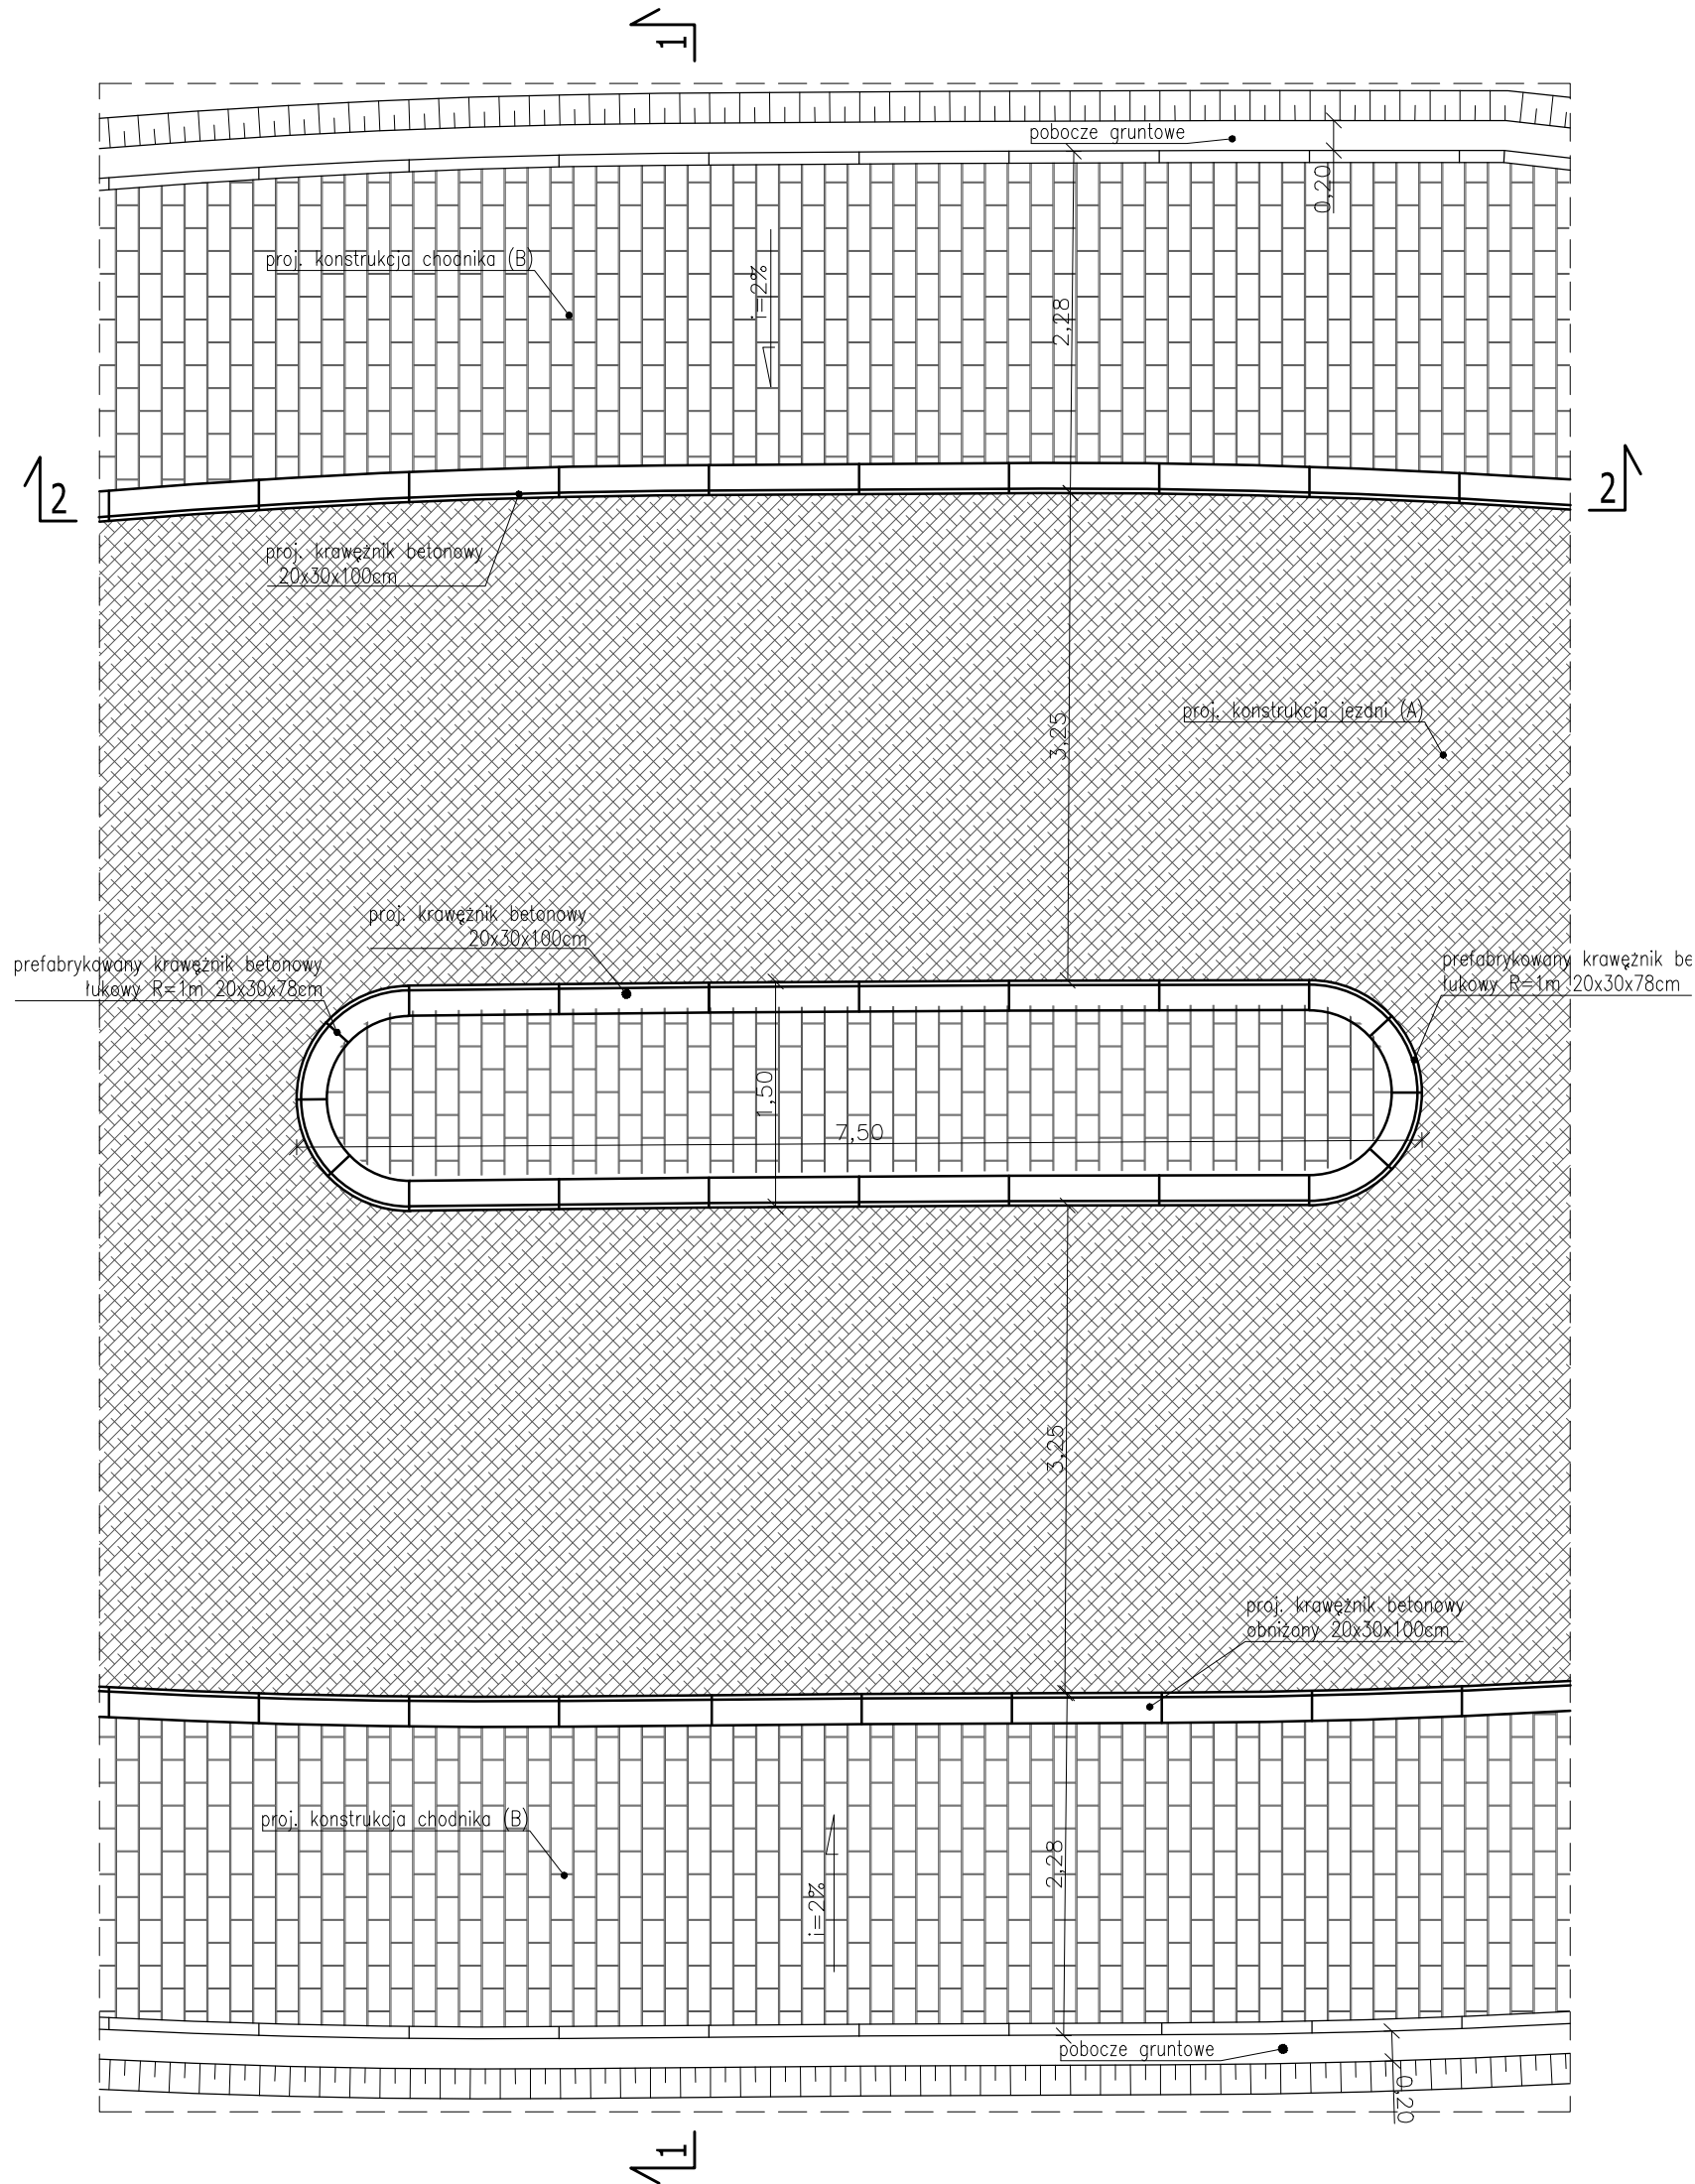


SZCZEGÓŁ B

SKALA 1:20

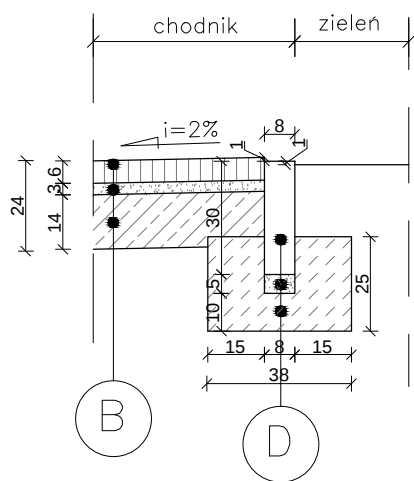

SZCZEGÓŁ "A"

SKALA 1:20

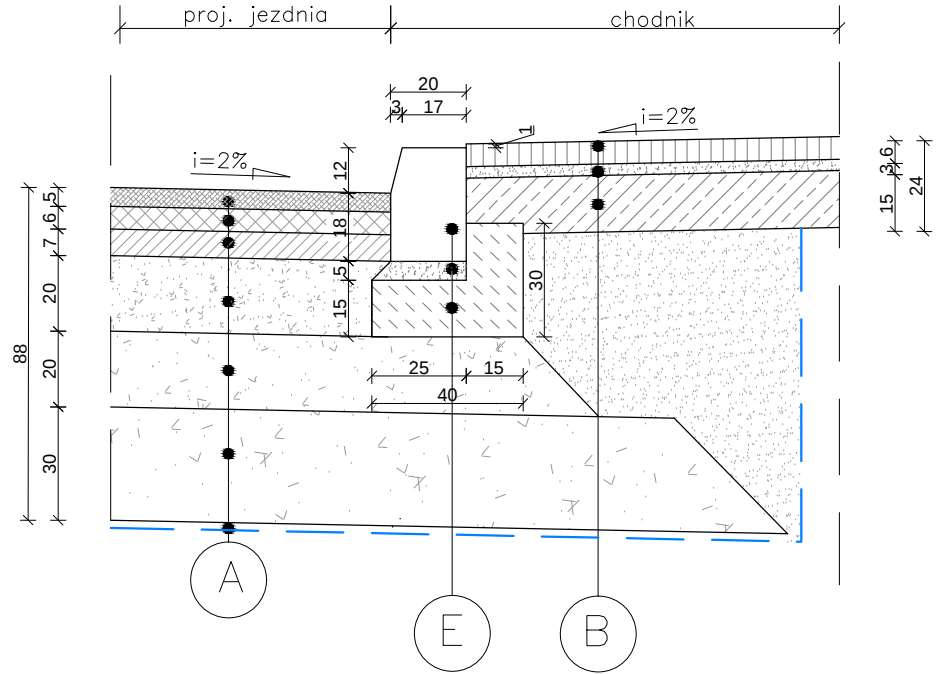

A

warstwa scieralna – beton asfaltowy AC11S PMB 45/80–65 gr. 5 cm
warstwa wiążąca – beton asfaltowy AC16W50/70 gr. 6 cm
podbudowa zasadnicza – beton asfaltowy AC22P50/70 gr. 7 cm
podbudowa pomocnicza – kruszywo naturalne 0/31.5
stabilizowane mechanicznie gr. 20cm
wzmocnienie podłoża – kruszywo naturalne 0/45
stabilizowane mechanicznie gr. 20cm
wzmocnienie podłoża – kruszywo naturalne 0/63 stabilizowane mechanicznie gr. 30 cm
geowłóknina separacyjna (wytrzymałość na rozciąganie wzdłuż/wszereż min. 12kN/m) o parametrach $d_w/O_w > 1,2$

B

warstwa scieralna – kostka betonowa (szara) gr. 6 cm
podsypka cementowo – piaskowa 1:4 gr. 3 cm
wzmocnienie podłoża spoiwem hydraulicznym o wytrzymałości $R_c = 3/4\text{MPa}$ gr. 15 cm

D

obrzeże betonowe 8x30 cm
podsypka piaskowa gr. 5 cm
ława z betonu C 8/10

E

krawężnik betonowy wystający/obniżony 100x30x20
podsypka cementowo – piaskowa 1:4, gr. 5 cm
ława z betonu C 12/15