


SZCZEGÓŁ ROWU OTWARTEGO Z DRENAŻEM
SKALA 1:20

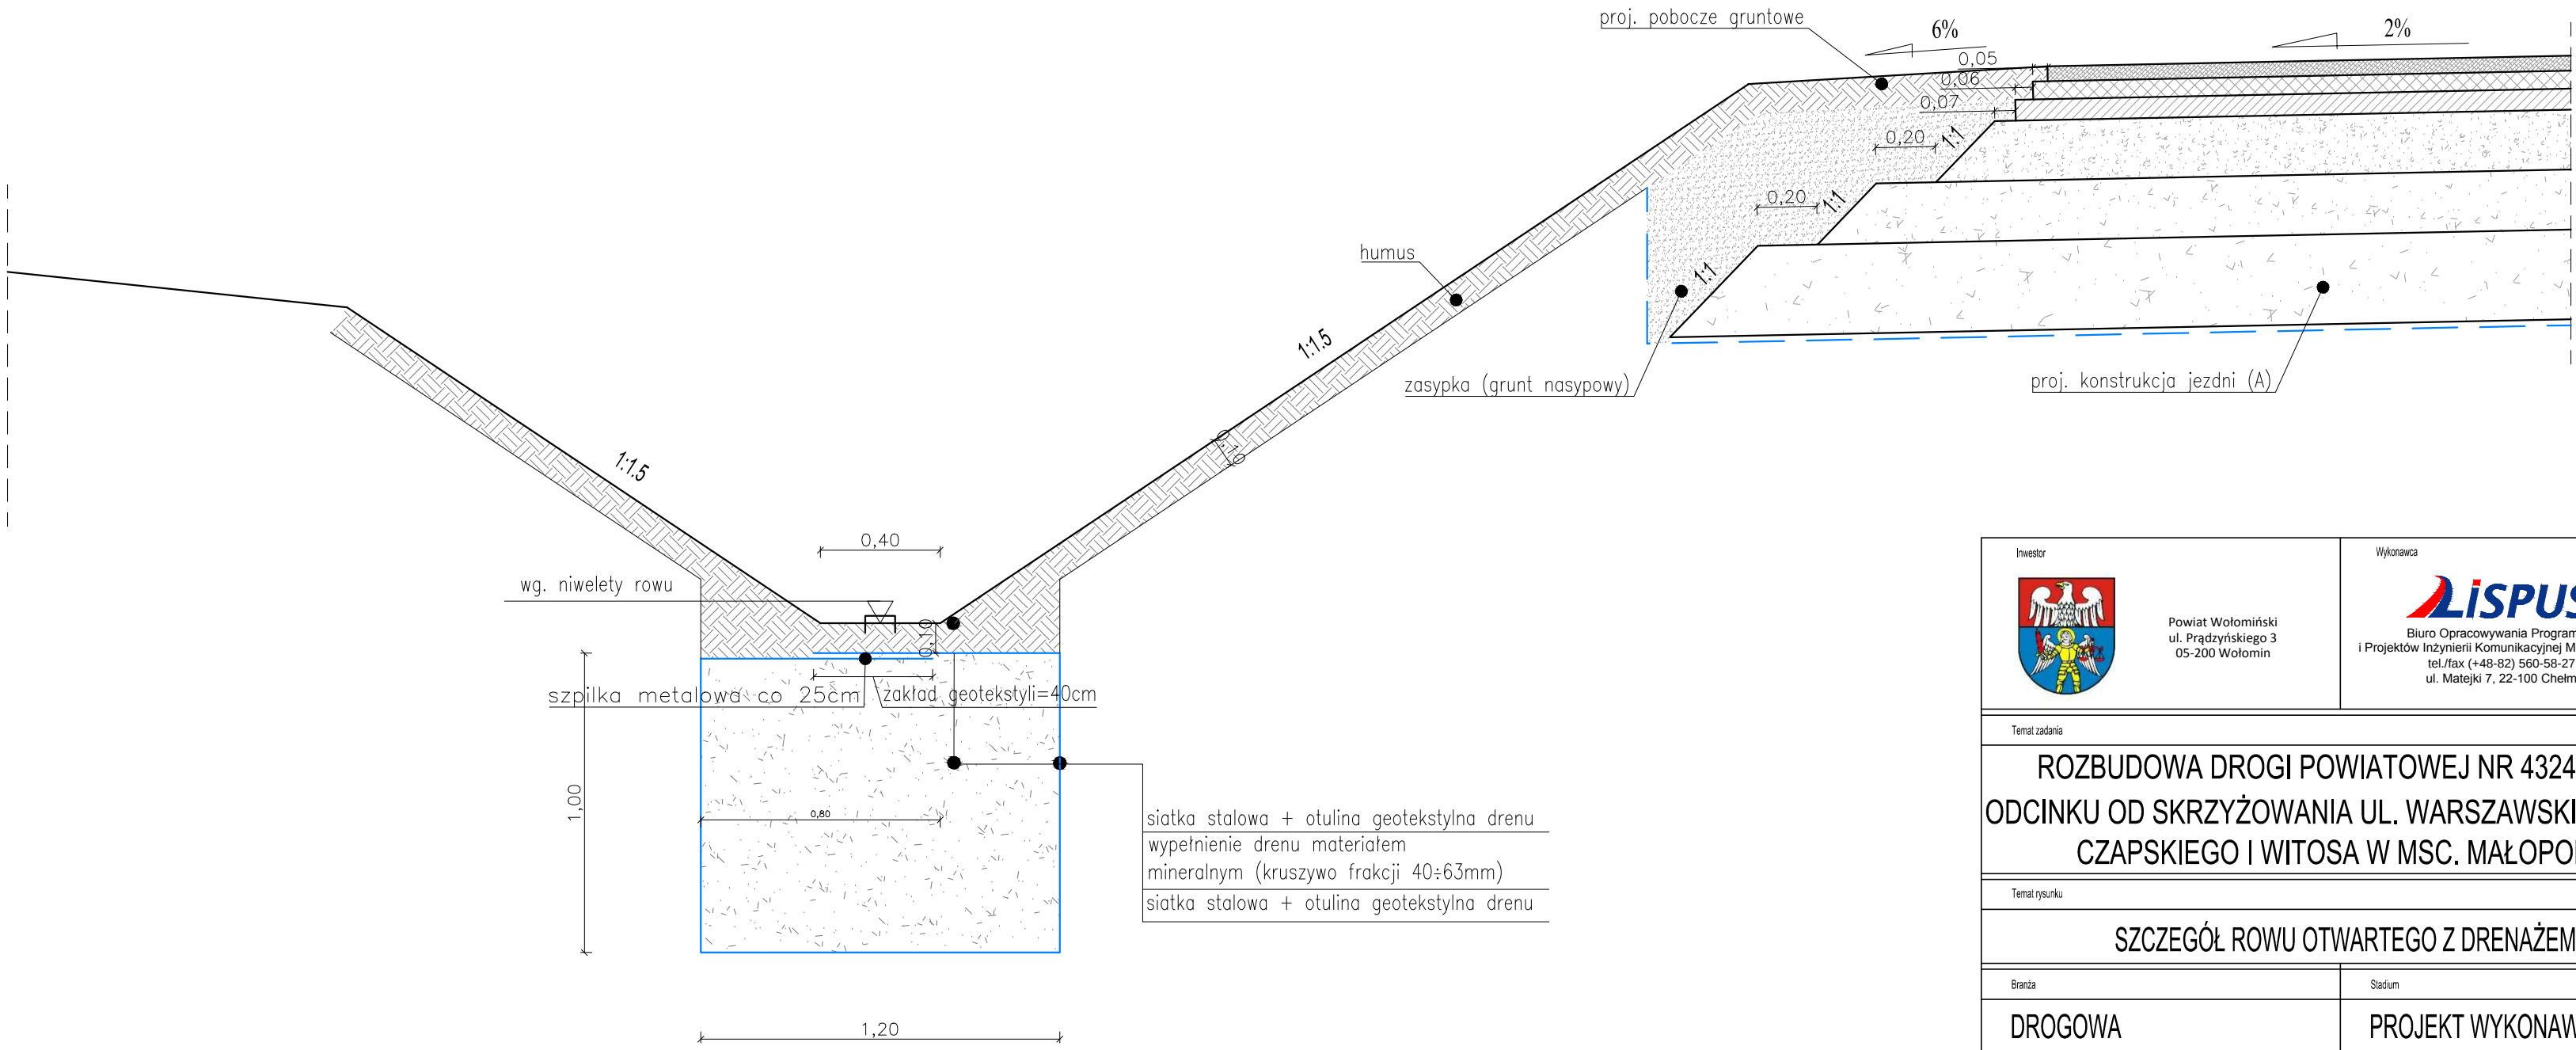

<