




PRZEKRÓJ 1-1
SKALA 1:20

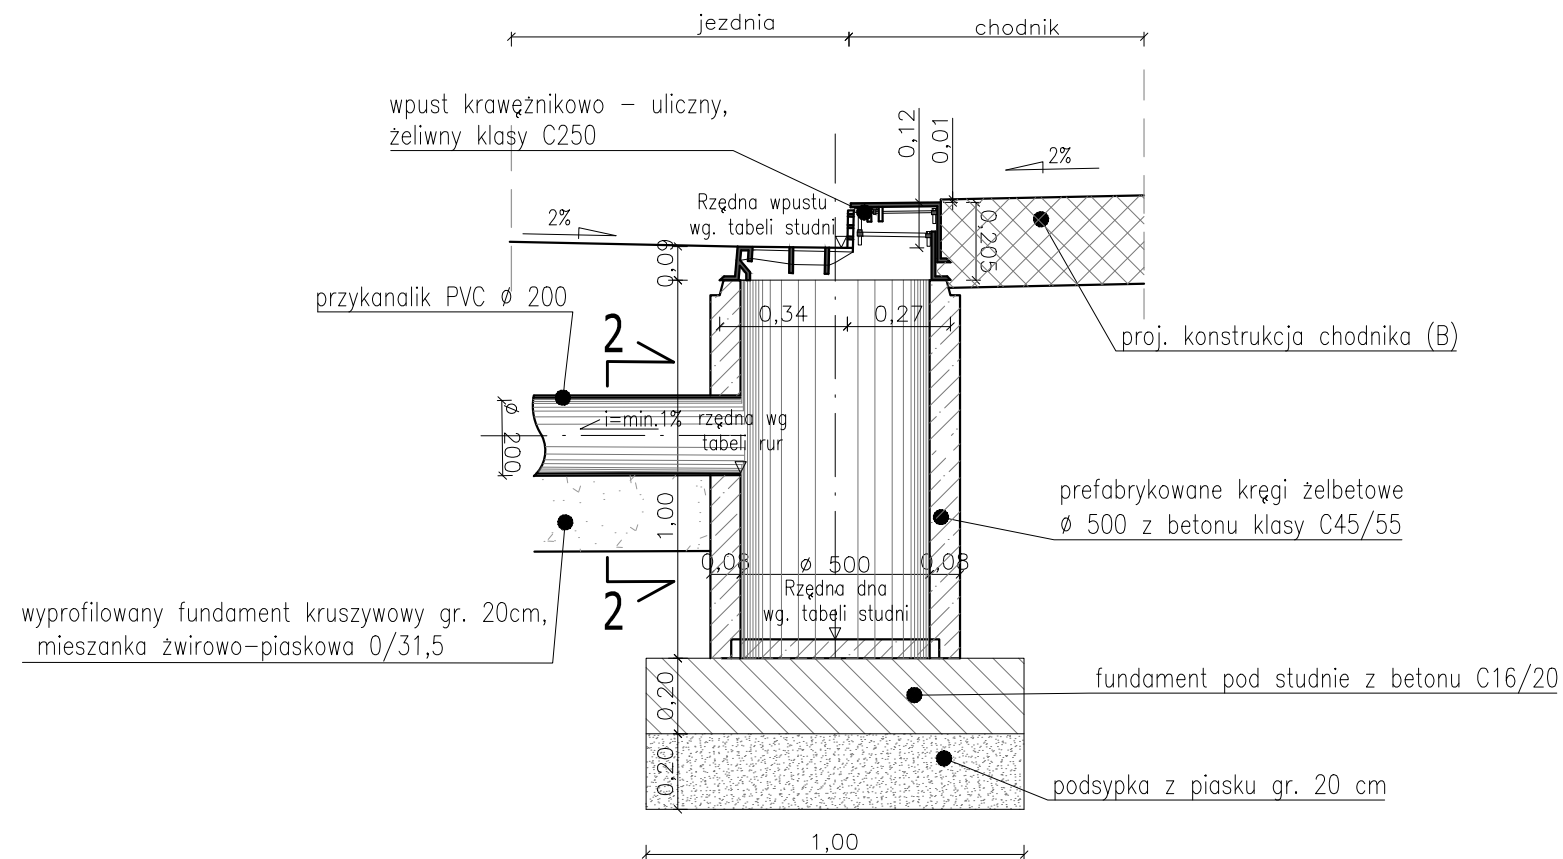

PRZEKRÓJ 2-2
SKALA 1:20

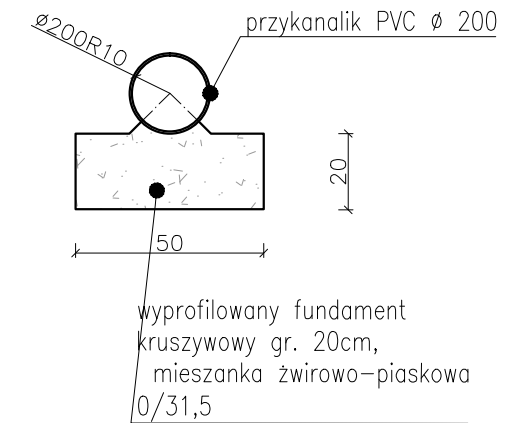

SZCZEGÓŁ STUDNI WPUSTOWEJ PRZY KRAWĘŻNIKU
WIDOK Z GÓRY
SKALA 1:20

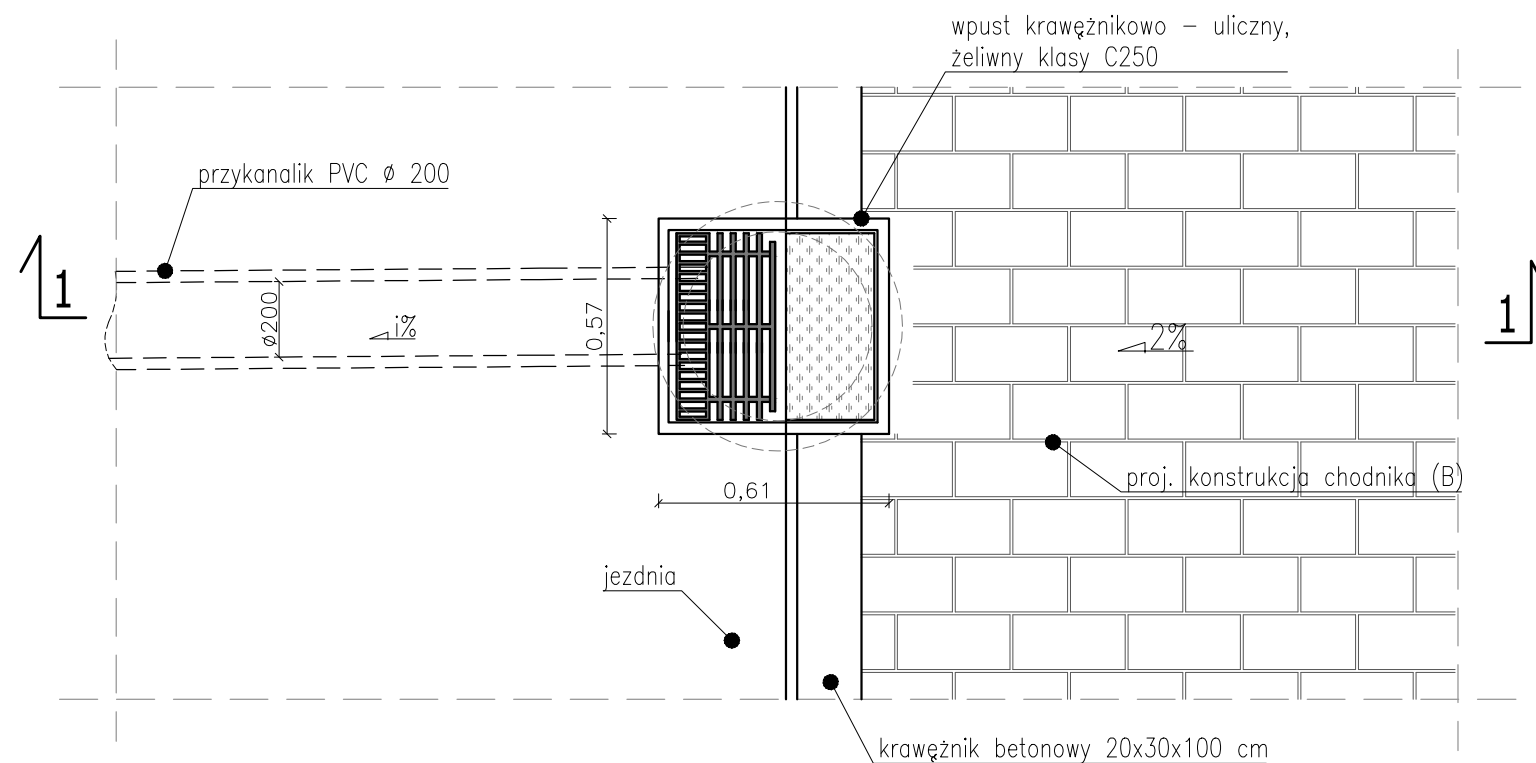

Investor  Powiat Wołomiński ul. Prądyńskiego 3 05-200 Wołomin		Wykonawca  Biuro Opracowywania Programów i Projektów Inżynierii Komunikacyjnej Marcin Dobek tel./fax (+48-82) 560-58-27 ul. Matejki 7, 22-100 Chełm		www.lispus.pl e-mail: biuro@lispus.pl	
Temat zadania					
ROZBUDOWA DROGI POWIATOWEJ NR 4324W NA ODCINKU OD SKRZYŻOWANIA UL. WARSZAWSKIEJ DO UL. CZAPSKIEGO I WITOSA W MSC. MAŁOPOLE					
Temat rysunku					
SZCZEGÓŁ KONSTRUKCYJNY STUDNI WPUSTOWEJ PRZY KRAWĘŻNIKU					
Branża			Stadium		
DROGOWA			PROJEKT WYKONAWCZY		
Umowa		Data	Skala	Wersja rysunku	Nr rysunku
032.160.2014 z dnia 21.03.2014		06.2015	1:20	1	5.7
Autorzy	Imię i nazwisko		Podpis	Nr uprawnień	Branża
Projektant:	mgr inż. Marcin Dobek			LUB/0217/PWOD/05	drogi
Opracował:	mgr inż. Radosław Radziszewski				drogi
Sprawdził:	mgr inż. Stanisław Matusz			LUB/0212/POOD/05	drogi