




PRZEKRÓJ 1-1
SKALA 1:50

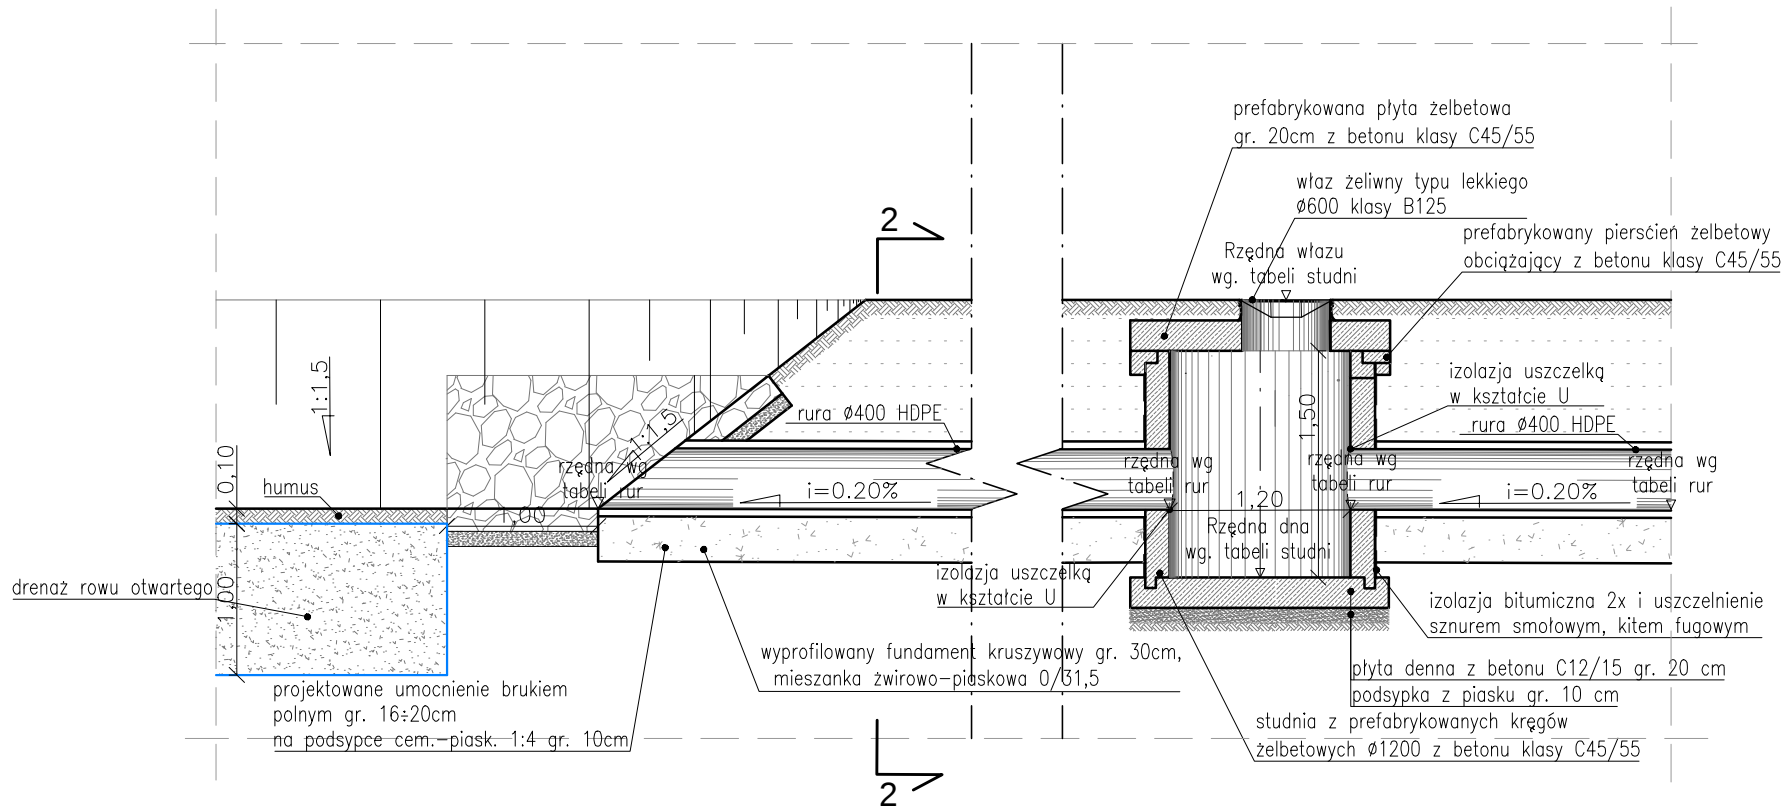

WYLOT ROWU KRYTEGO
SKALA 1:50

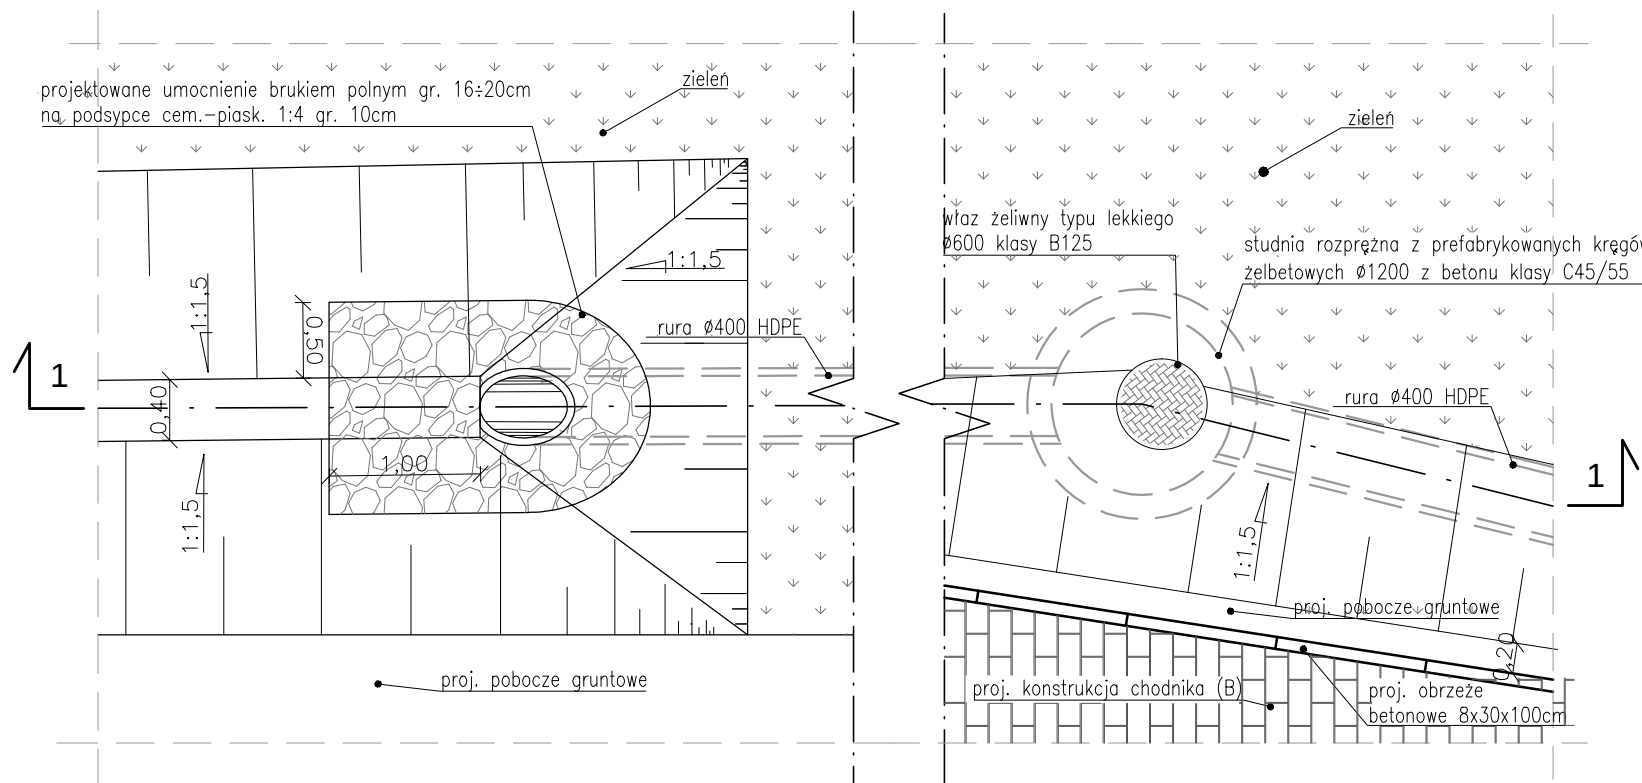

PRZEKRÓJ 2-2
SKALA 1:50

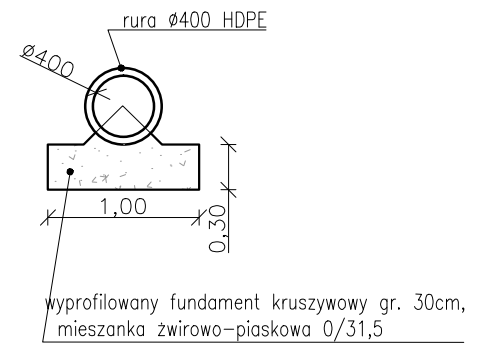

Investor  Powiat Wołomiński ul. Prądzynskiego 3 05-200 Wołomin		Wykonawca  Biuro Opracowywania Programów i Projektów Inżynierii Komunikacyjnej Marcin Dobek tel./fax (+48-82) 560-58-27 ul. Matejki 7, 22-100 Chełm		
Temat zadania				
ROZBUDOWA DROGI POWIATOWEJ NR 4324W NA ODCINKU OD SKRZYŻOWANIA UL. WARSZAWSKIEJ DO UL. CZAPSKIEGO I WITOSA W MSC. MAŁOPOLE				
Temat rysunku				
SZCZEGÓŁ KONSTRUKCYJNY WYLOTU ROWU KRYTEGO				
Branża		Stadium		
DROGOWA		PROJEKT WYKONAWCZY		
Umowa	Data	Skala	Wersja rysunku	Nr rysunku
032.160.2014 z dnia 21.03.2014	06.2015	1:50	1	5.9
Autorzy	Imię i nazwisko	Podpis	Nr uprawnień	Branża
Projektant:	mgr inż. Marcin Dobek		LUB/0217/PWOD/05	drogi
Opracował:	mgr inż. Radosław Radziszewski			drogi
Sprawił:	mgr inż. Stanisław Matusz		LUB/0212/POOD/05	drogi