


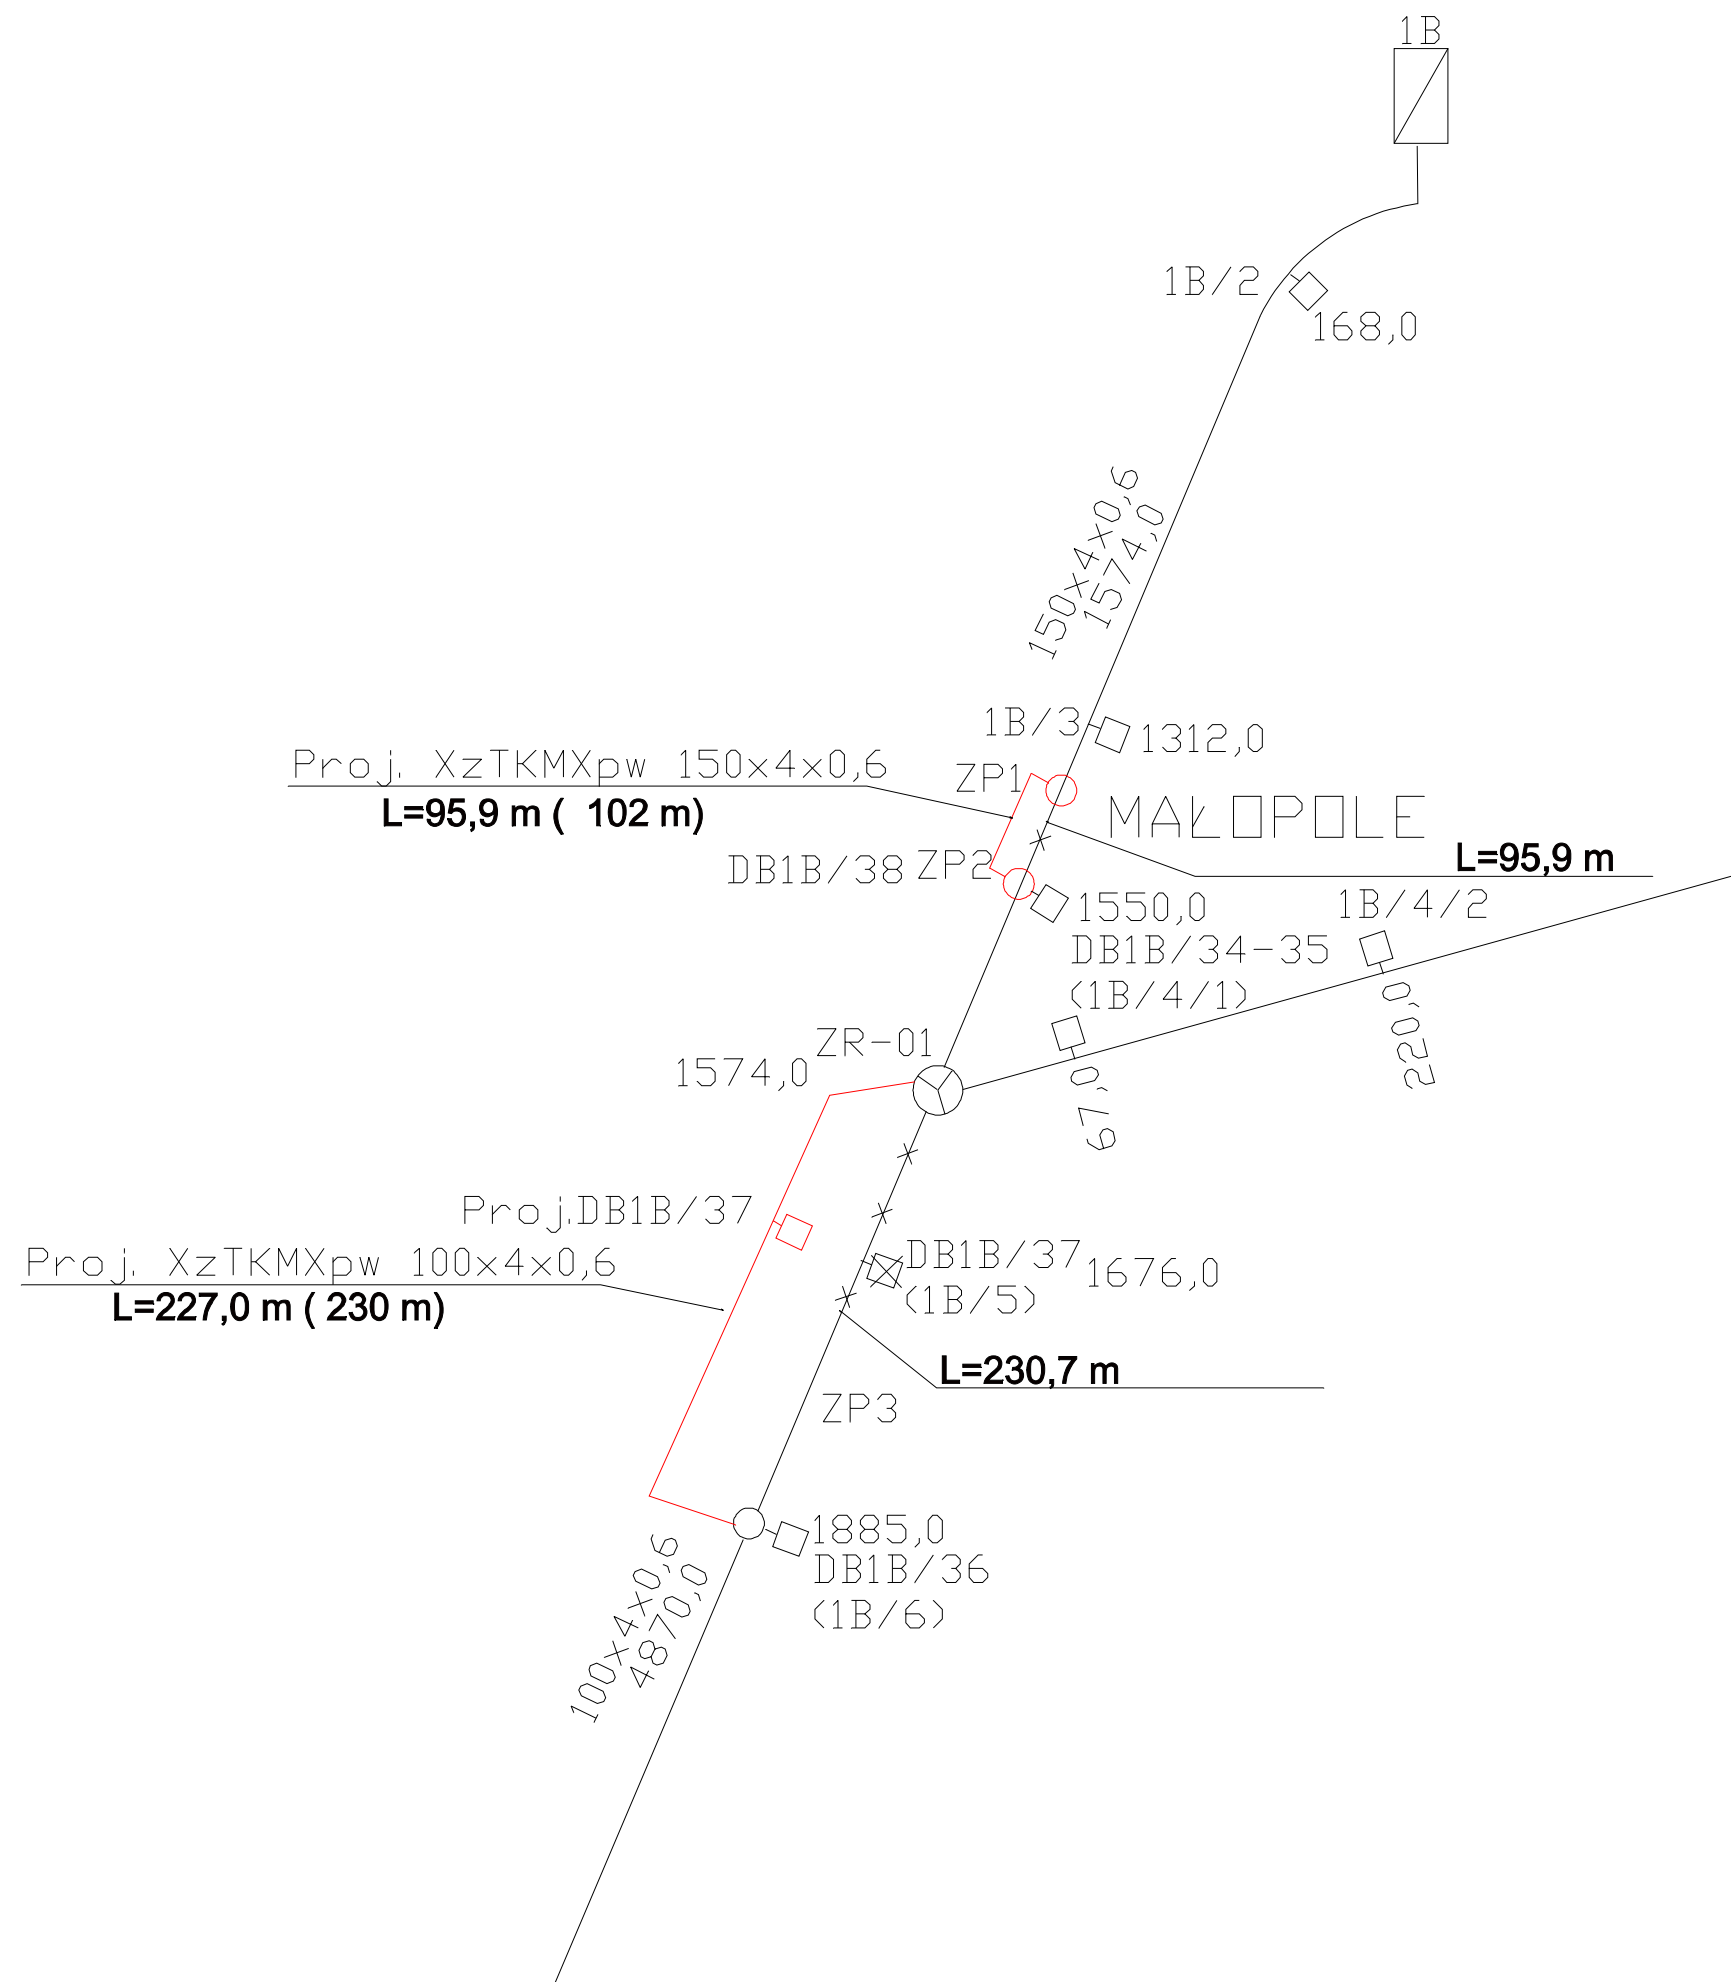

LEGENDA:

BRANŻA TELETECHNICZNA

- projektowany słupek kablowy
- projektowany kabel ziemny

Inwestor



Starostwo Powiatowe w Wołominie

ul. Prądyńskiego 3

05-200 Wołomin

Wykonawca



Biuro Opracowywania Programów
i Projektów Inżynierii Komunikacyjnej Marcin Dobek
tel./fax (+48-82) 560-58-27
ul. Matejki 7, 22-100 Chełm

www.lispus.pl

e-mail: biuro@lispus.pl

Temat zadania

ROZBUDOWA DROGI POWIATOWEJ NR 4324W NA ODCINKU OD SKRZYŻOWANIA UL. WARSZAWSKIEJ DO UL. CZAPSKIEGO I WITOSA W MSC. MAŁOPOLSKA

Temat rysunku

Schemat poglądowy przebudowy kabli

Branża		Stadium		
TELETECHNIKA		PROJEKT WYKONAWCZY		
Umowa	Data	Skala	Wersja rysunku	Nr rysunku
032.160.2014 z dnia 21.03.2014r.	01.2015	--	1	T.2
Autorzy	Imię i nazwisko	Nr uprawnień	Branża	Podpis
Projektant:	mgr inż. Zbigniew Zawadzki	MAP/1034/PWOT/08	telekomunikacja	
Opracował:	mgr inż. Zbigniew Zawadzki	MAP/1034/PWOT/08	telekomunikacja	
Sprawił:	mgr inż. Ryszard Śpitalniak	DT-WBT/02428/03/U	telekomunikacja	