



Plan orientacyjny
skala 1:4 000

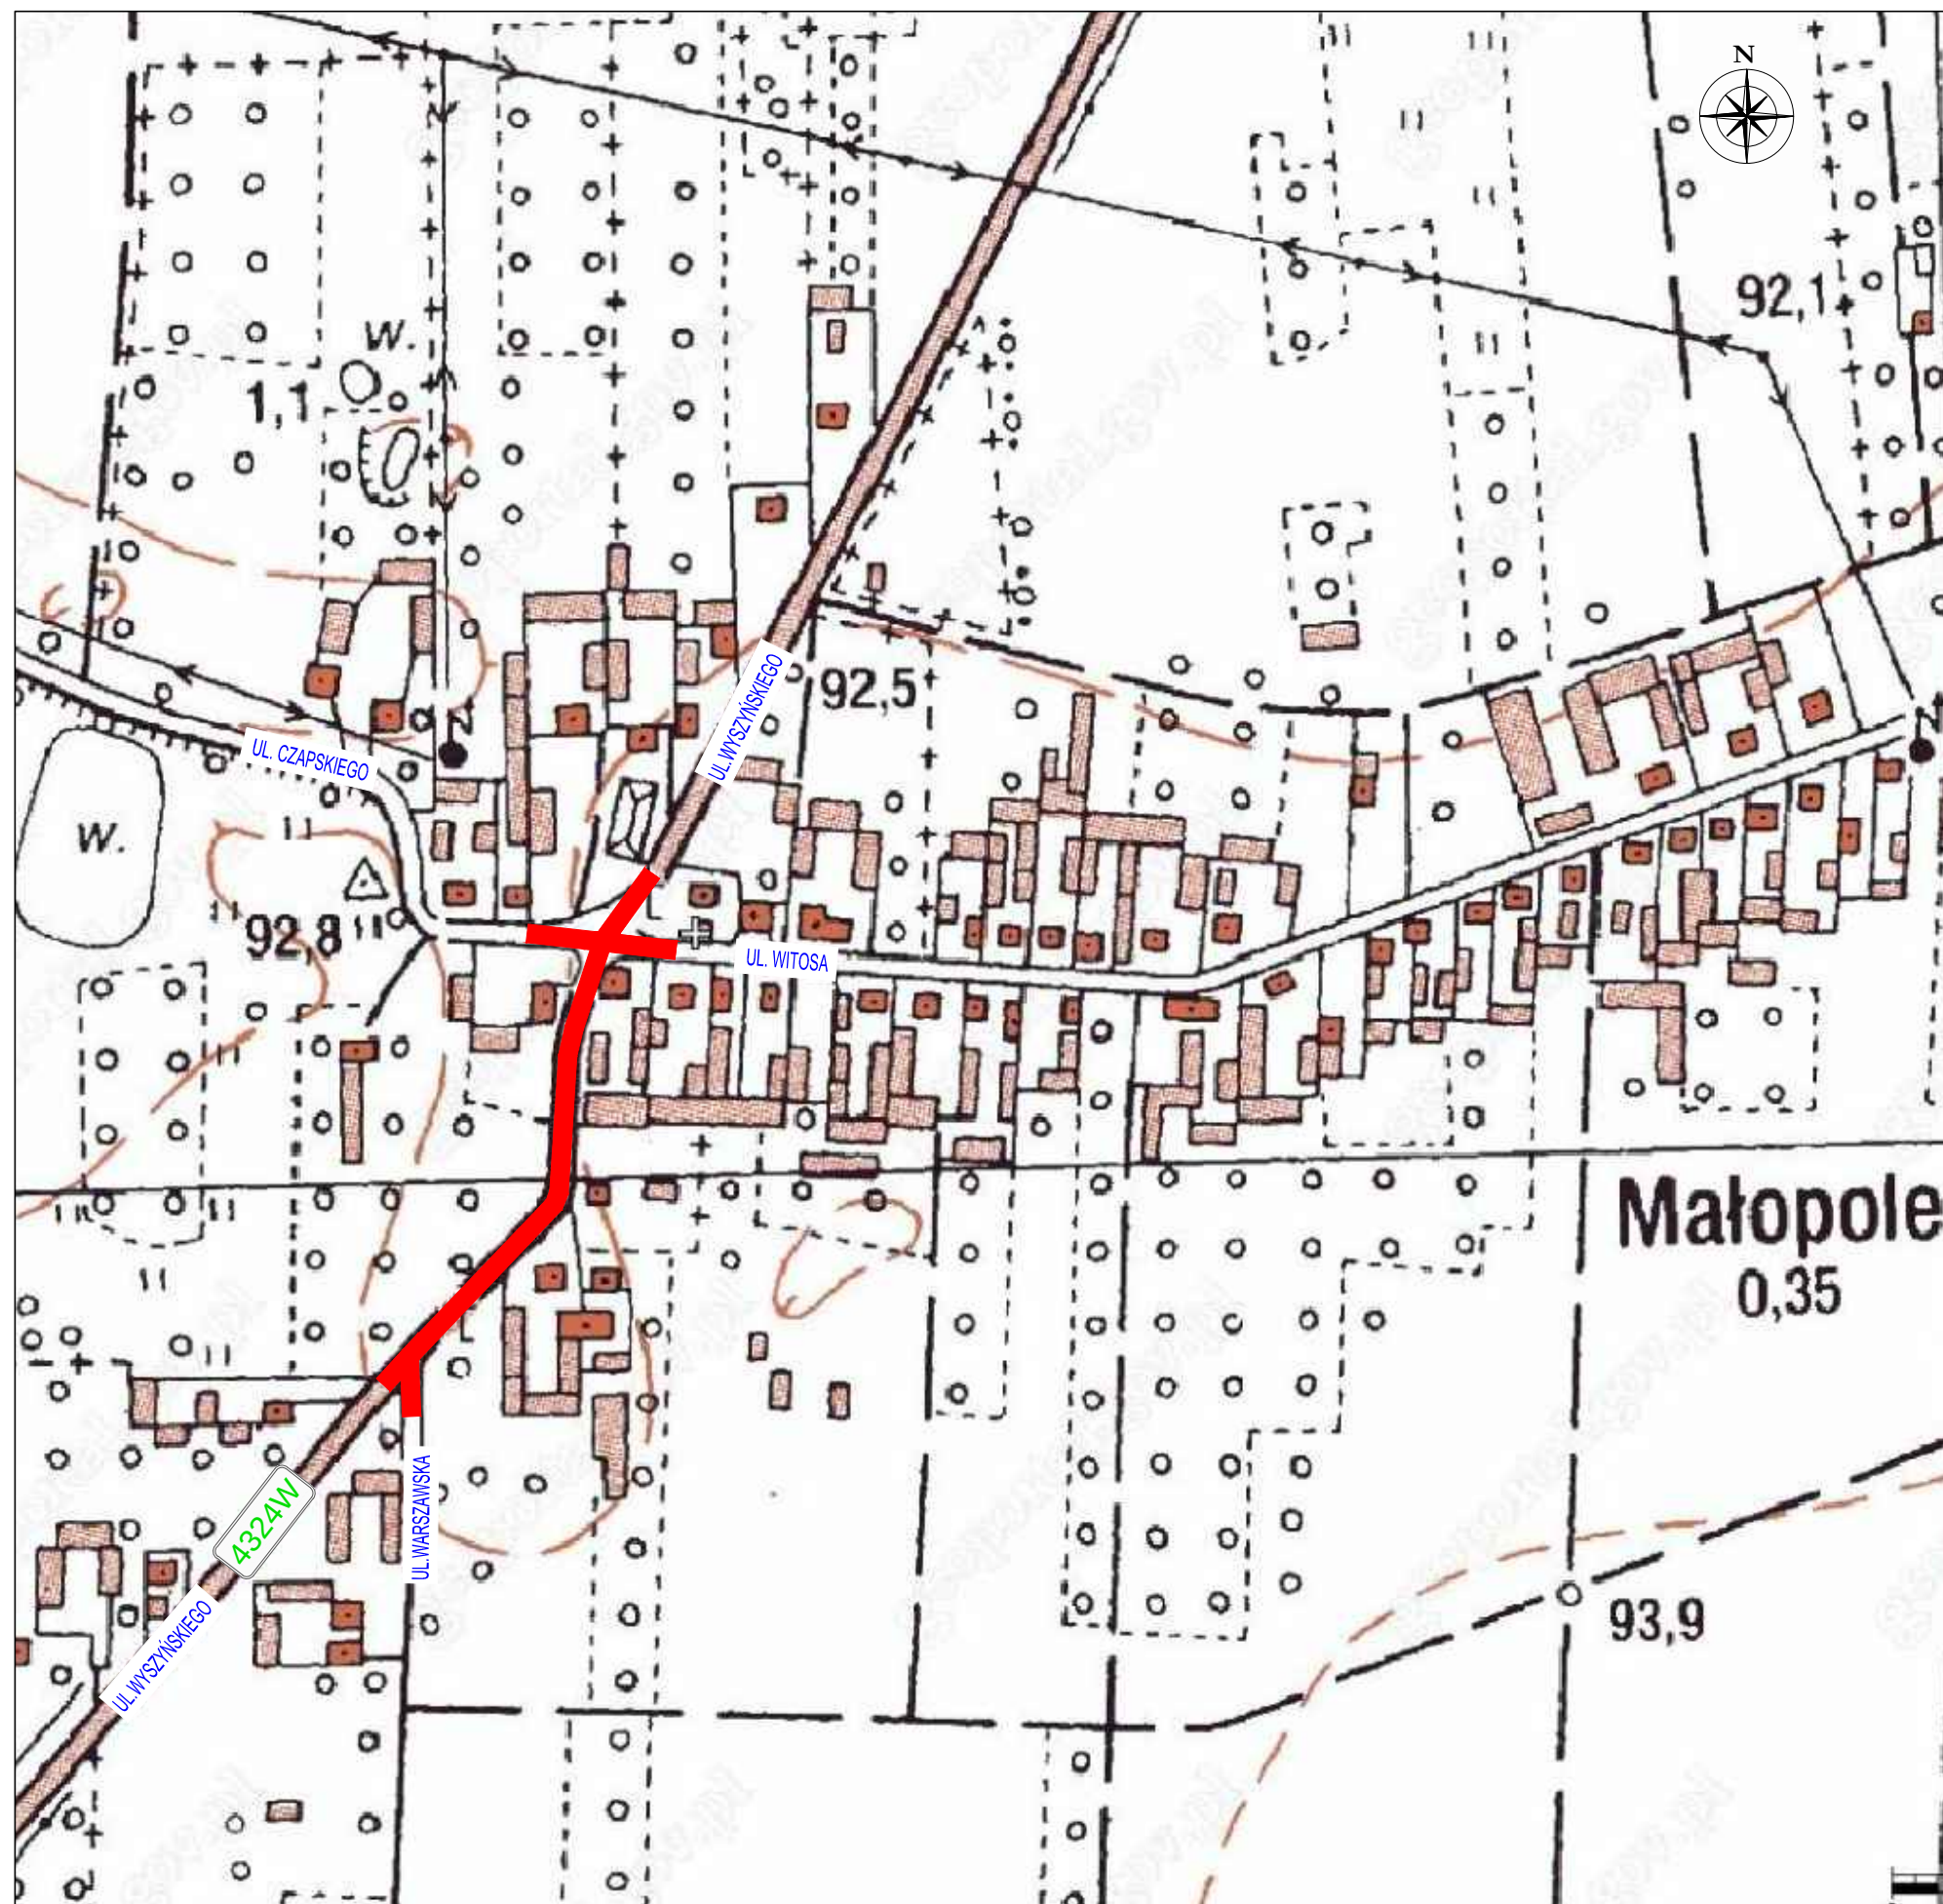

Plan orientacyjny
skala 1:200 000

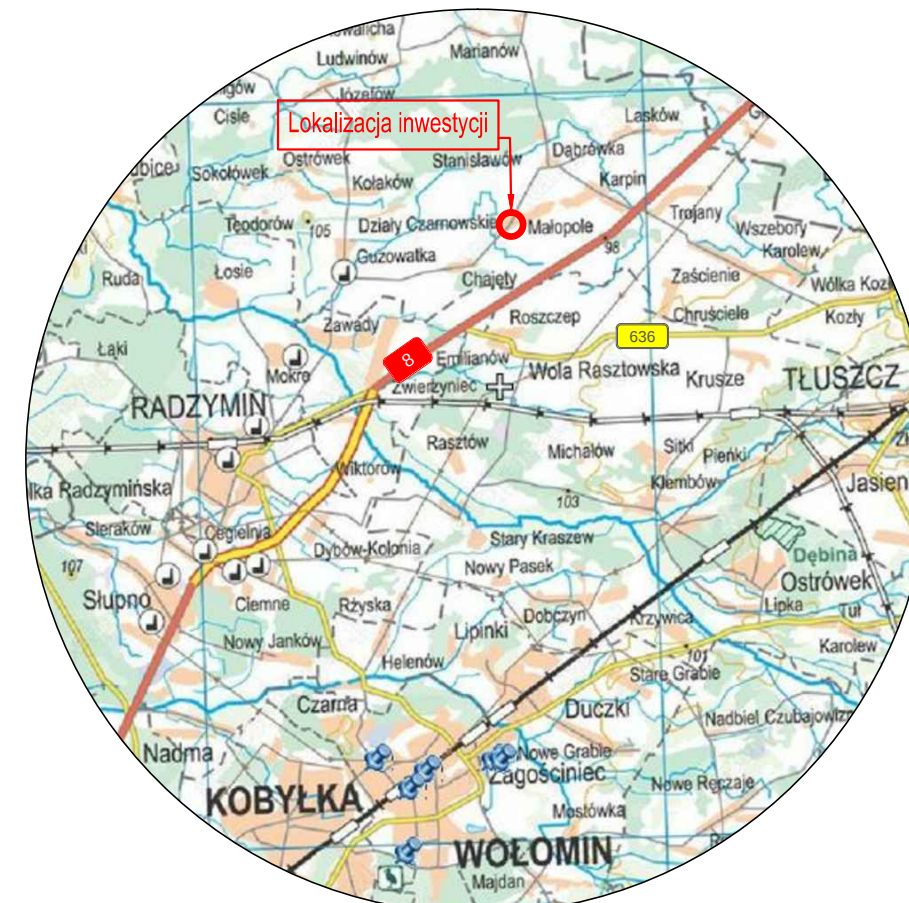

LEGENDA:



zakres opracowania



Inwestor
Starostwo Powiatowe
w Wołominie
ul. Prądyńskiego 3
05-200 Wołomin

Wykonawca
LISPUS
Biuro Opracowywania Programów
i Projektów Inżynierii Komunikacyjnej Marcin Dobek
tel./fax (+48-82) 560-58-27
ul. Matejki 7, 22-100 Chełm

www.lispus.pl
e-mail: biuro@lispus.pl

Temat zadania

ROZBUDOWA DROGI POWIATOWEJ NR 4324W NA ODCINKU OD
SKRZYŻOWANIA UL. WARSZAWSKIEJ DO UL. CZAPSKIEGO
I WITOSA W MSC. MAŁOPOLE

Temat rysunku

PLAN ORIENTACYJNY

Branża		Stadium		
ZIELEŃ		PROJEKT BUDOWLANY		
Umowa	Data	Skala	Wersja rysunku	Nr rysunku
032.160.2014 z dnia 21.03.2014r.	06.2014	1:4 000, 1:200 000	1	0.1
Autorzy	Imię i nazwisko	Podpis	Nr uprawnień	Branża
Projektant:	mgr inż. Marcin Dobek		LUB/0217/PWOD/05	drogi
Opracował:	mgr inż. Rafał Sak			zieleni