


Plan orientacyjny
skala 1:10 000



Plan orientacyjny
skala 1:200 000

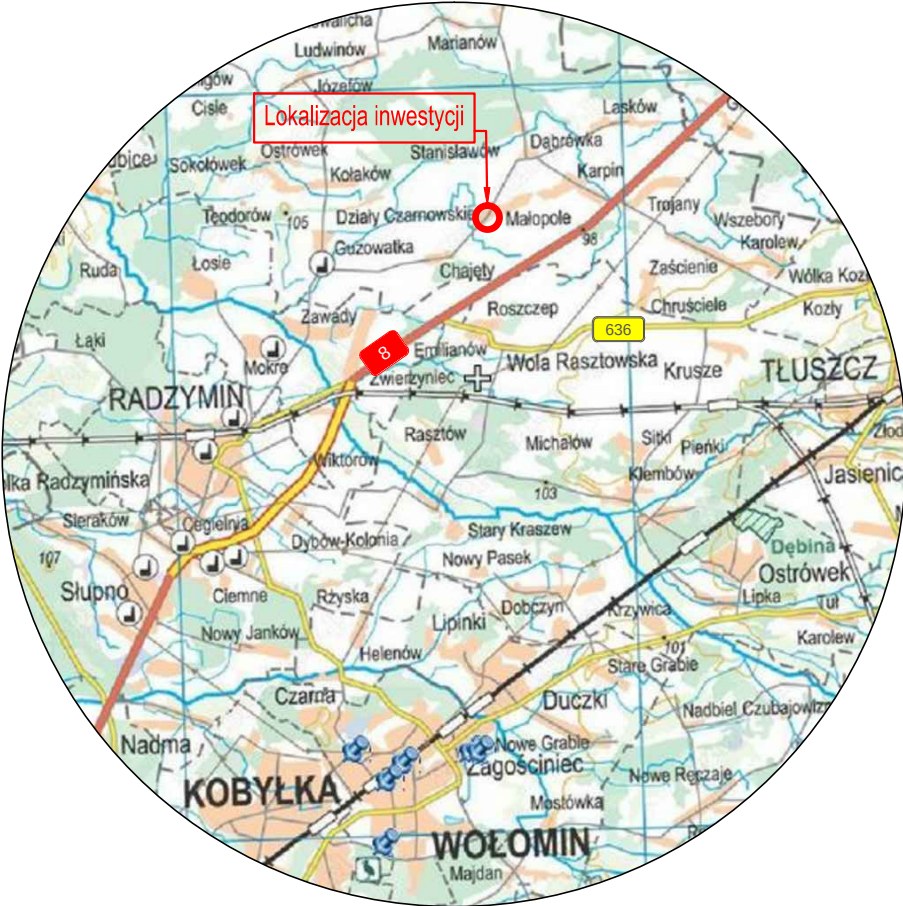

LEGENDA:

zakres opracowania

Investor Starostwo Powiatowe w Wołominie ul. Prądyńskiego 3 05-200 Wołomin	Wykonawca LISPUS Biuro Opracowywania Programów i Projektów Inżynierii Komunikacyjnej Marcin Dobek tel./fax (+48-82) 560-58-27 ul. Matejki 7, 22-100 Chełm			
Temat zadania				
ROZBUDOWA DROGI POWIATOWEJ NR 4324W NA ODCINKU OD SKRZYŻOWANIA UL. WARSZAWSKIEJ DO UL. CZAPSKIEGO I WITOSA W MSC. MAŁOPOLE				
Temat rysunku				
PLAN ORIENTACYJNY				
Branża	Stadium			
INŻYNIERIA RUCHU	PROJEKT WYKONAWCZY			
Umowa	Data	Skala	Wersja rysunku	Nr rysunku
032.160.2014 z dnia 21.03.2014r.	03.2015	1:10 000, 1:200 000	1	0.1
Autorzy	Imię i nazwisko	Podpis	Nr uprawnień	Branża
Projektant:	mgr inż. Marcin Dobek		LUB/0217/PWOD/05	drogi