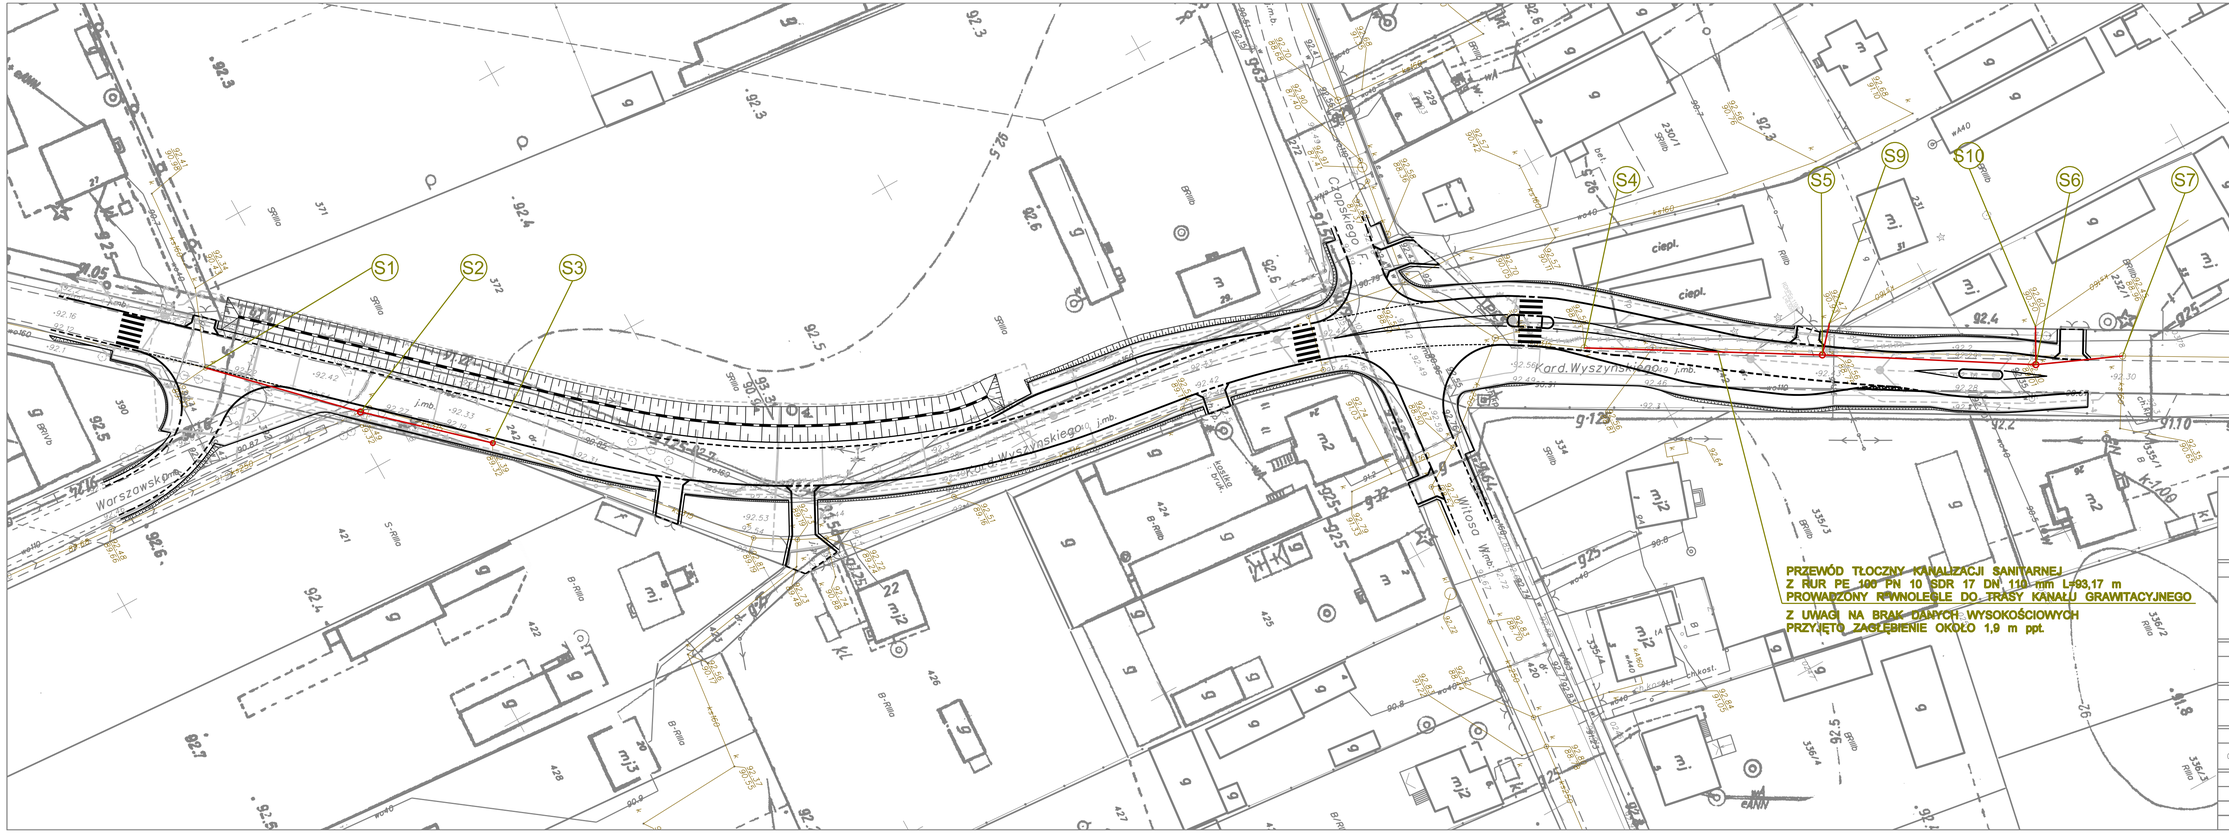


Inwestor

Starostwo Powiatowe
w Wołominie
ul. Prądzyńskiego 3
05-200 Wołomin

Wykonawca

LISPUS
Biuro Opracowywania Programów
i Projektów Inżynierii Komunikacyjnej Marcin Dobek
tel./fax (+48-82) 560-59-27
ul. Matejki 7, 22-100 Chełm

www.lispus.pl
e-mail: biuro@lispus.pl

Temat zadania

# ROZBUDOWA DROGI POWIATOWEJ NR 4307W NA ODCINKU OD WĘZŁA WOLA RASZTOWSKA DO SKRZYŻOWANIA W M. ZWIERZYNIEC

Temat rysunku

## PRZEBUDOWA KANALIZACJI SANITARNEJ - PLAN STYUACYJNY

| Branża | Stadium |
|---|---|
| SANITARNA | PROJEKT WYKONAWCZY |

| Umowa | Data | Skala | Wersja rysunku | Nr rysunku |
|---|---|---|---|---|
| 032.160.2014 z dnia 21.03.2014r. | 08.2015 | 1:500 | 1 | 0.1 |

| Autorzy | Imię i nazwisko | Podpis | Nr uprawnień | Branża |
|---|---|---|---|---|
| Projektant: | mgr inż. Wojciech Prędota | | Instalacyjna sanitarna IMA/2003/PWOS/04 | sanitarna |
| Opracował: | Łukasz Kos | | | sanitarna |
| Sprawdził: | mgr inż. Piotr Modrakowski | | Instalacyjna sanitarna IMA/2042/POOB/09 | sanitarna |