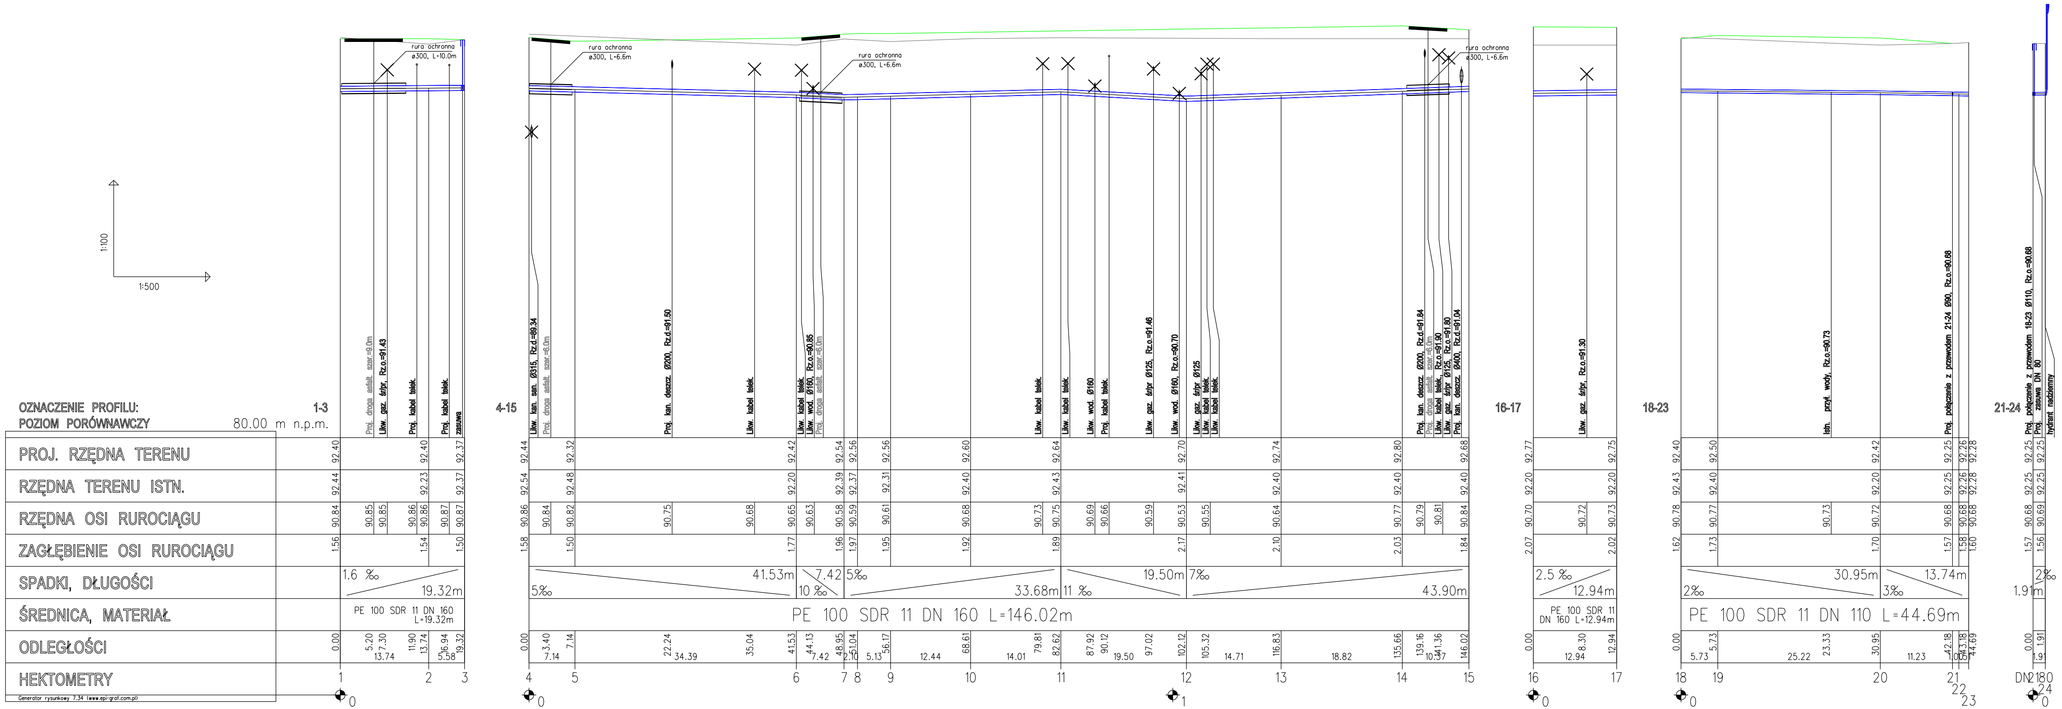

Inwestor

Zarząd Powiatu Wołomin
ul. Prądzyńskiego 3
05-200 Wołomin

Wykonawca

LISPUS
Biuro Opracowywania Programów
i Projektów Inżynierii Komunikacyjnej Marcin Dobek
tel./fax (+48-52) 560-55-27
ul. Matejki 7, 22-100 Chełm
www.lispus.pl
e-mail: biuro@lispus.pl

Temat zadania

ROZBUDOWA DROGI POWIATOWEJ NR 4324W NA ODCINKU OD SKRZYŻOWANIA UL. WARSZAWSKIEJ DO UL. CZAPSKIEGO I WITOSA W MSC. MAŁOPOLE

Temat rysunku

PRZEBUDOWA SIECI WODOCIĄGOWEJ - PROFILE SIECI WODOCIĄGOWEJ

Branża	Stadium
SANITARNA	PROJEKT BUDOWLANY

Umowa	Data	Skala	Wersja rysunku	Nr rysunku
032.160.2014 z dnia 21.03.2014r.	03.2015	1:500	1	0.3

	Imię i nazwisko	Podpis	Nr uprawnień	Branża
Autorzy				
Projektant	mgr inż. Wojciech Popiołek		Instalacyjne sanitarne MAZ/0032/PWOS/04	sanitarna
Opracował	Łukasz Kos			sanitarna
Sprawdził	mgr inż. Piotr Modrakowski		Instalacyjne sanitarne MAZ/0422/POOS/09	sanitarna