
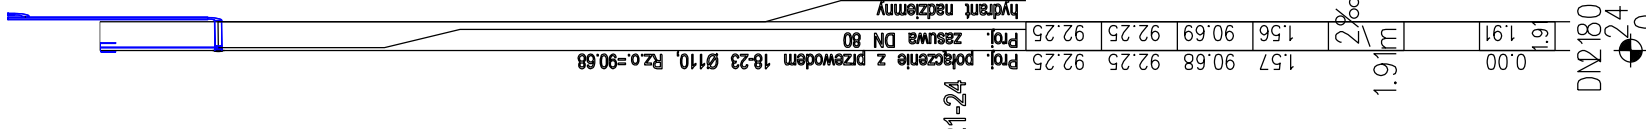
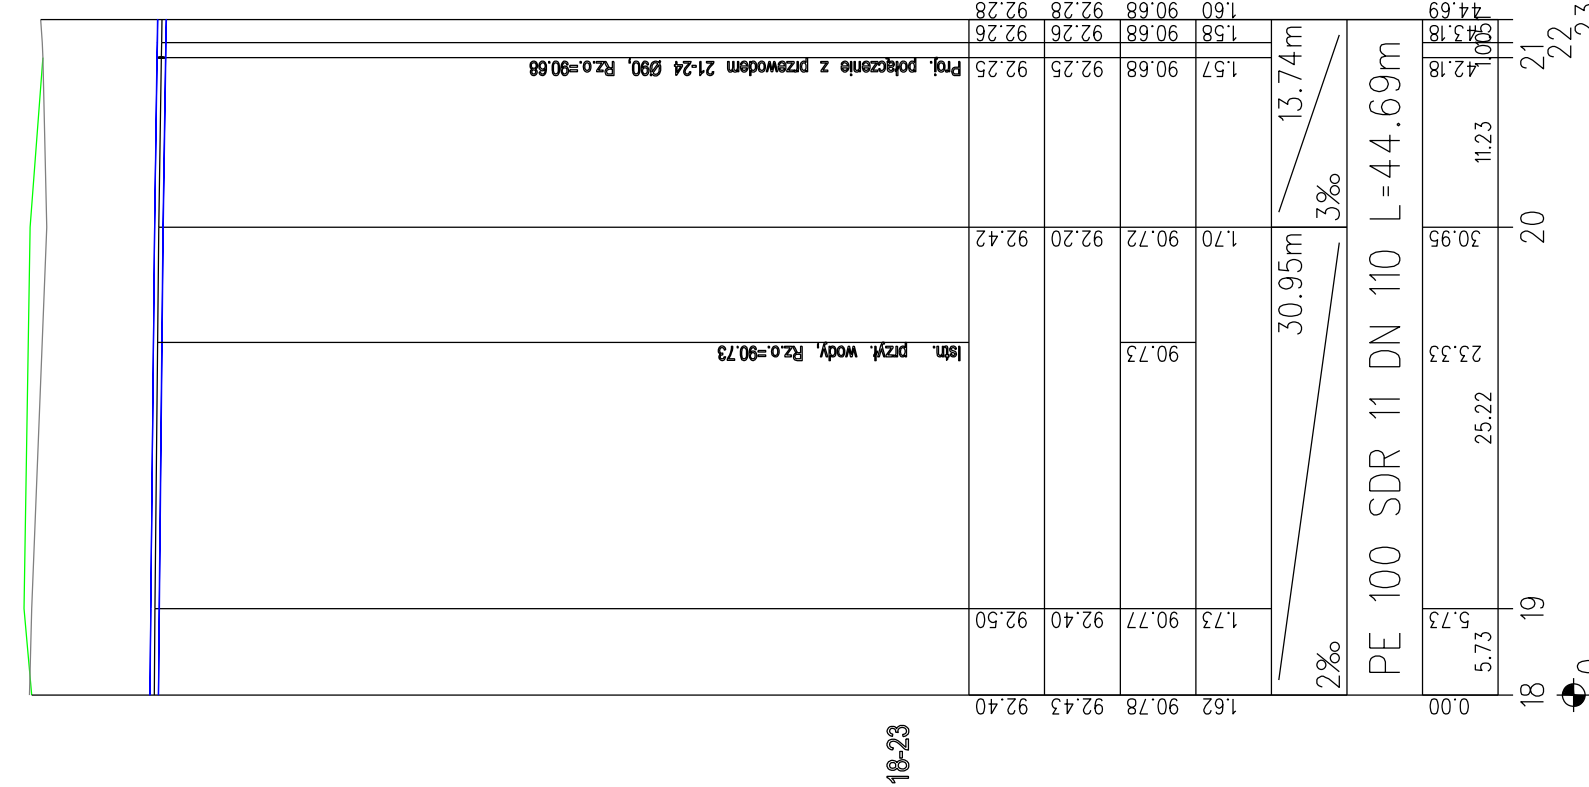
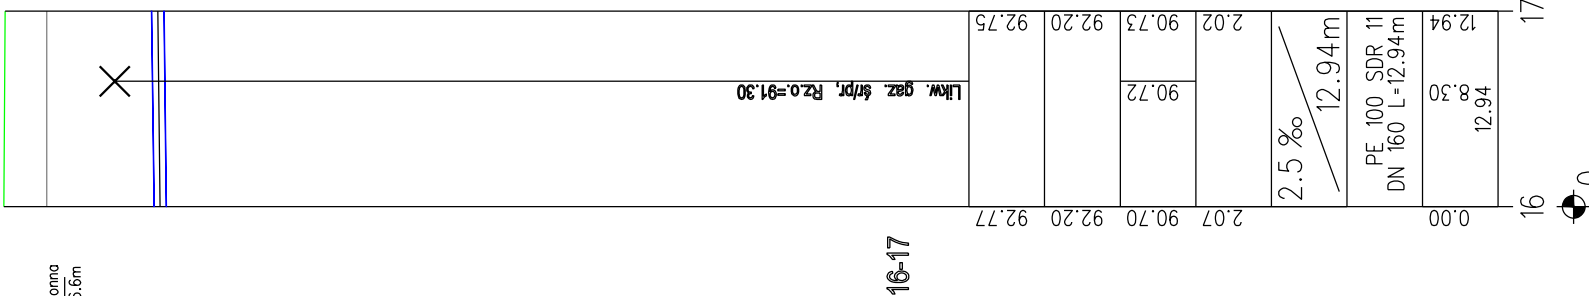
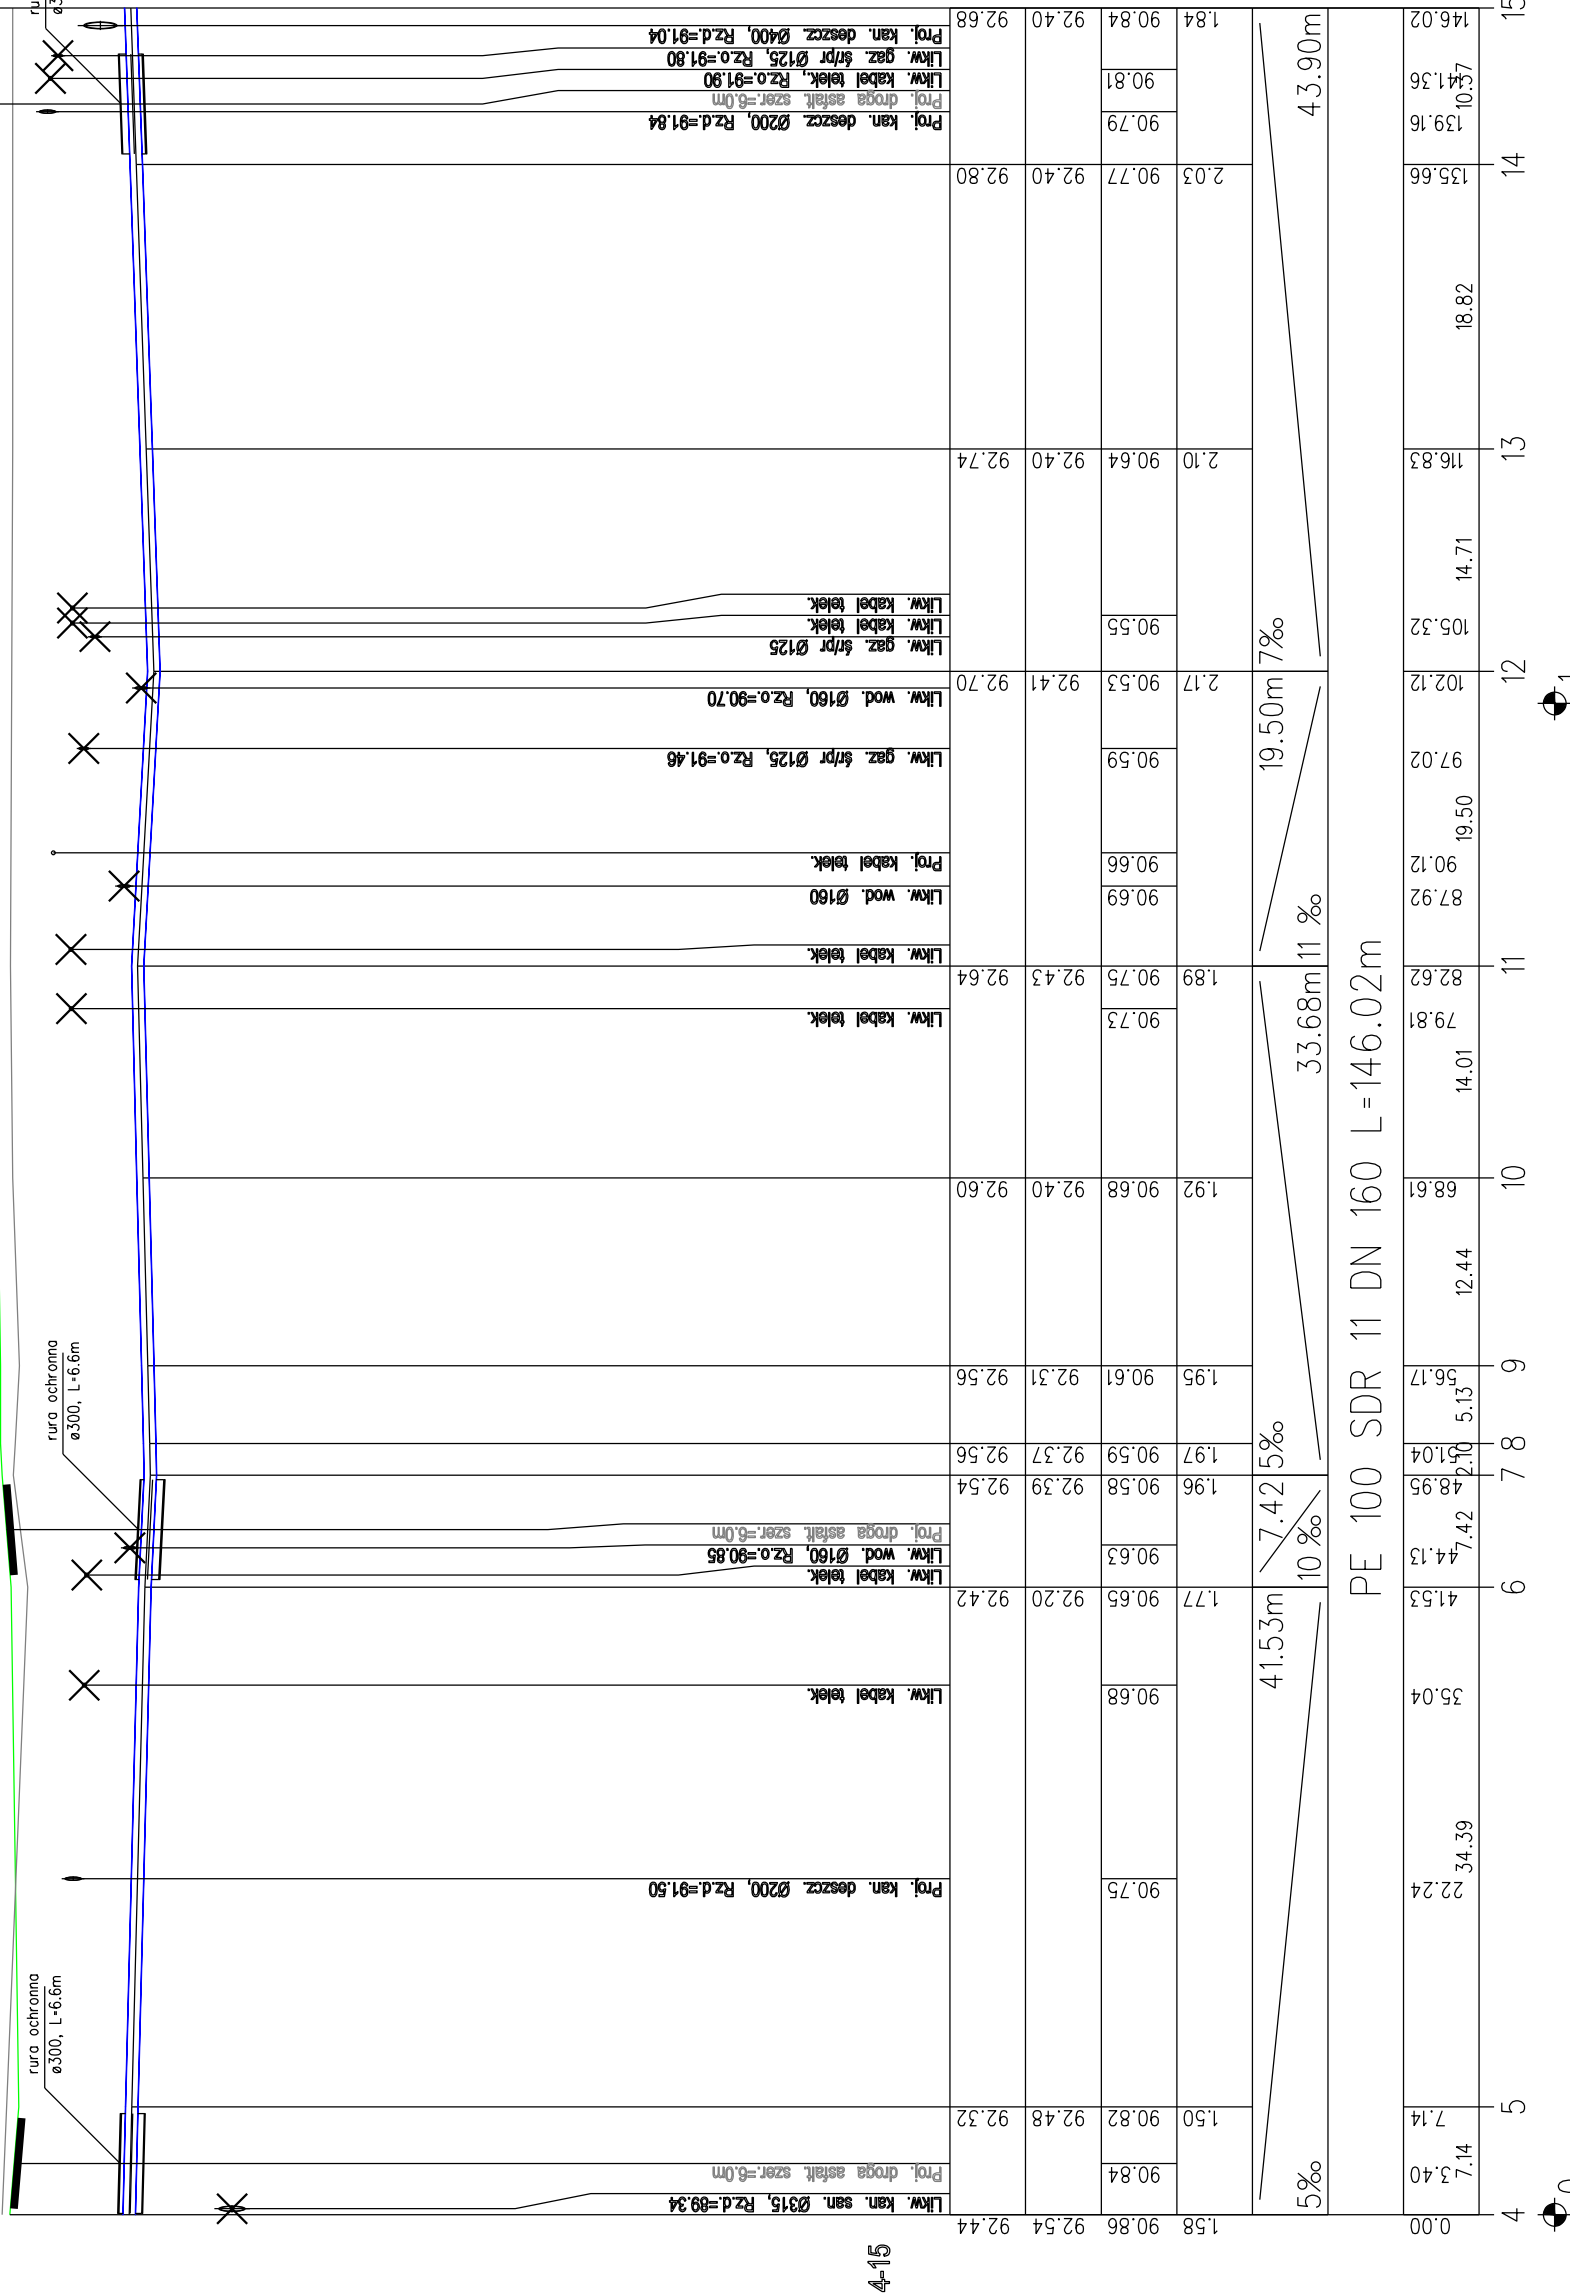
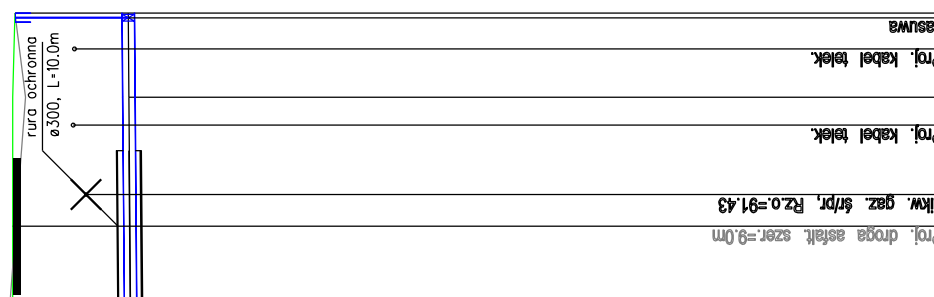


OZNACZENIE PROFILU: POZIOM PORÓWNAWCZY		1-3	80.00 m	n.p.m.
PROJ. RZĘDNA TERENU				
RZĘDNA TERENU ISTN.				
RZĘDNA OSI RUROCIĄGU				
ZAGŁĘBIENIE OSI RUROCIĄGU				
SPADKI, DŁUGOŚCI				
ŚREDNICA, MATERIAŁ				
ODLEGŁOŚCI				
HEKTOMETRY				
Generacja rysunków 7.34 www.civil.com.pl				

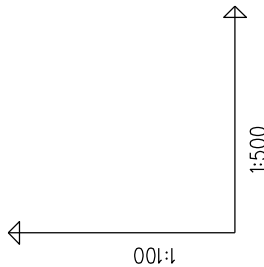

www.lispus.pl
e-mail: biuro@lispus.pl

Wykonawca

Inwestor

Starostwo Powiatowe
w Wołominie
ul. Prądzyńskiego 3
05-200 Wołomin

Biuro Opracowywania Programów
i Projektów Inżynierii Komunikacyjnej Marcin Dobek
tel./fax (+48-80) 560-68-27
ul. Młociński 7, 22-100 Chełm

Temat zadania

ROZBUDOWA DROGI POWIATOWEJ NR 4324W NA ODCINKU OD SKRZYŻOWANIA UL. WARSZAWSKIEJ DO UL. CZAPSKIEGO I WITOSA W MSC. MAŁOPOLE

Temat rysunku

PRZEBUDOWA SIECI WODOCIĄGOWEJ
-PROFIL SIECI WODOCIĄGOWEJ-

Branda

Stanium

SANITARNA

PROJEKT WYKONAWCZY

Umowa

Data

Skala

Waga rysunku

Nr rysunku

032.160.2014 z dnia 21.03.2014r.

08.2015

1:500

1

0 0.3

Autorzy

Imię i nazwisko

Podpis

Nr uprawnień

Branda

Projektant

mgr inż. Wojciech Piłoda

W. Piłoda

032.160.2014/PVOS/04

sarlama

Opracował

Lukasz Kos

L. Kos

032.160.2014/PVOS/04

sarlama

Sprawdził

mgr inż. Piotr Motakowski

P. Motakowski

032.160.2014/PVOS/09

sarlama