


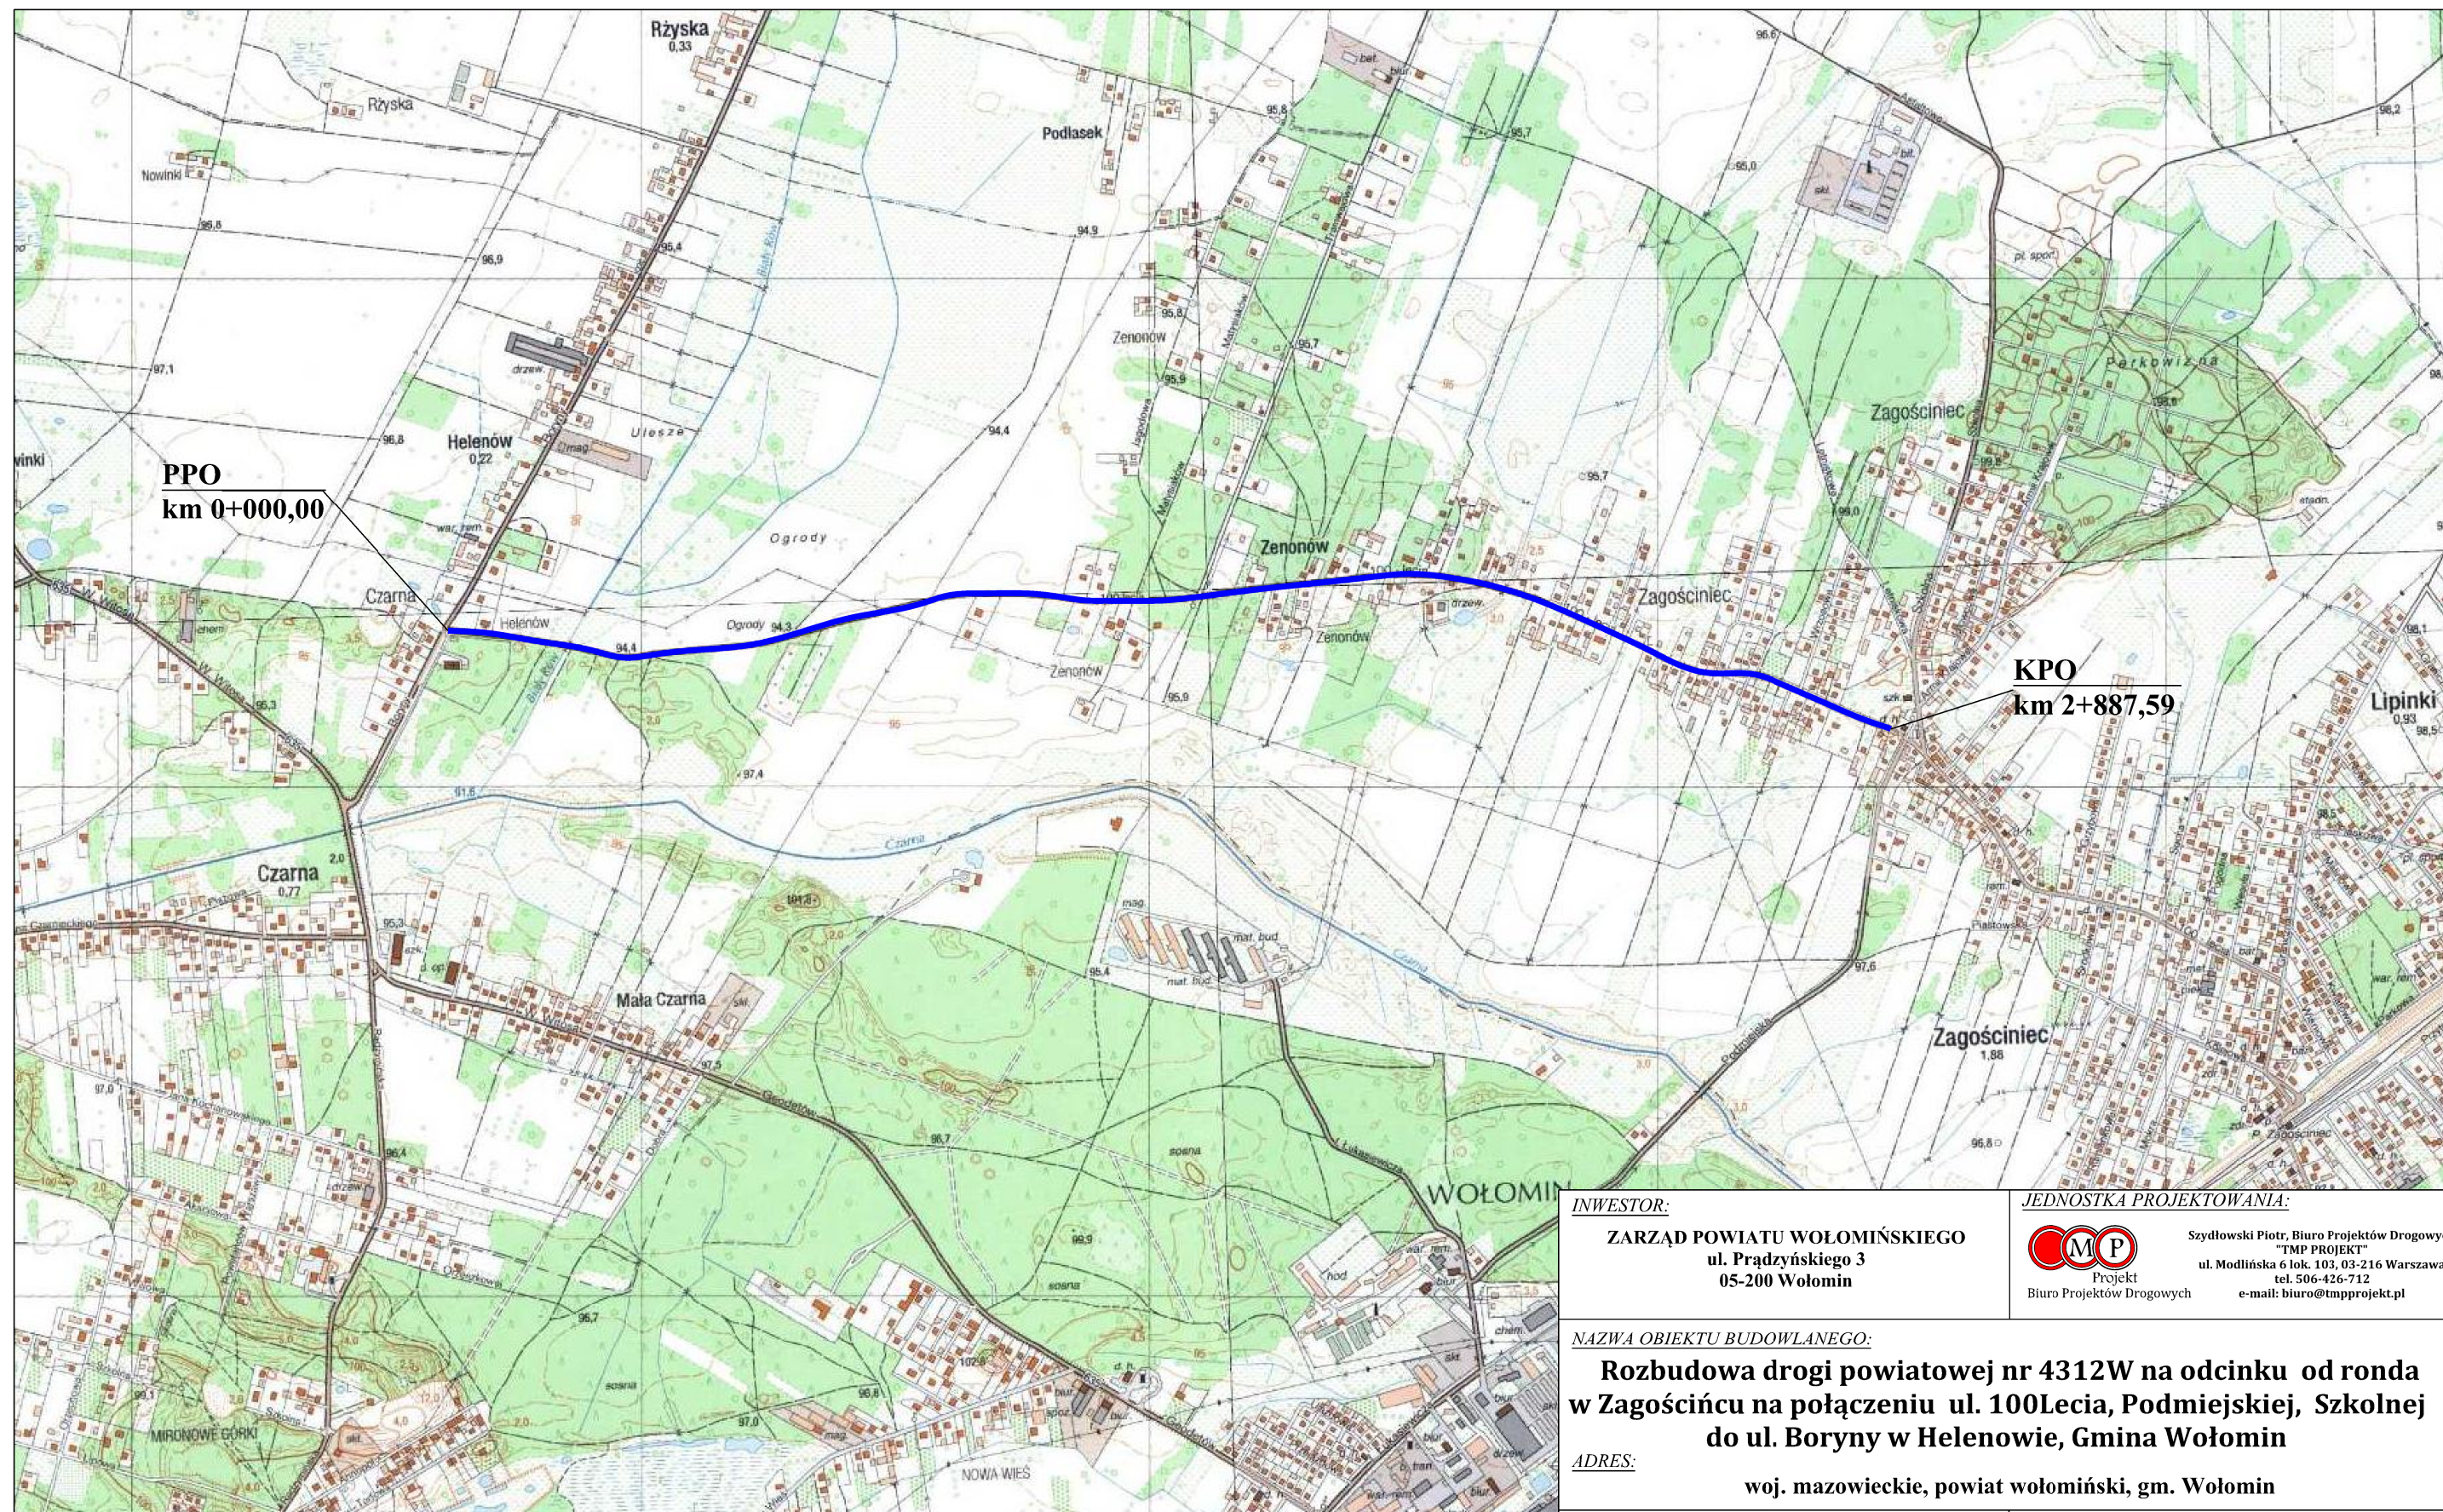

#### Legenda:

— - odcinek DP objęty opracowaniem

#### INWESTOR:

ZARZĄD POWIATU WOŁOMIŃSKIEGO  
ul. Prądzyńskiego 3  
05-200 Wołomin

#### JEDNOSTKA PROJEKTOWANIA:



Szydłowski Piotr, Biuro Projektów Drogowych  
"TMP PROJEKT"  
ul. Modlińska 6 lok. 103, 03-216 Warszawa  
tel. 506-426-712  
e-mail: biuro@tmpprojekt.pl

#### NAZWA OBIEKTU BUDOWLANEGO:

Rozbudowa drogi powiatowej nr 4312W na odcinku od ronda w Zagościńcu na połączeniu ul. 100Lecia, Podmiejskiej, Szkolnej do ul. Boryny w Helenowie, Gmina Wołomin

#### ADRES:

woj. mazowieckie, powiat wołomiński, gm. Wołomin

#### STADIUM:

PROJEKT WYKONAWCZY

#### BRANŻA:

DROGOWA

#### TYTUŁ RYSUNKU:

PLAN ORIENTACYJNY

#### SKALA:

1:10 000

| STANOWISKO:  | IMIĘ I NAZWISKO:          | SPECJALNOŚĆ:        | NR UPRAWNIENI:   | PODPIS:       |
|--------------|---------------------------|---------------------|------------------|---------------|
| Projektant   | mgr inż. Tomasz Mikołajuk | drogowa             | LUB/0017/POOD/12 |               |
| Sprawdzający | mgr inż. Michał Łazowski  | inżynierska drogowa | MAZ/0509/PBD/15  |               |
| DATA:        | GRUDZIEŃ 2017             |                     |                  | NR RYSUNKU: 1 |