




PRZEKRÓJ NORMALNY
zatoka autobusowa, zatoka postojowa

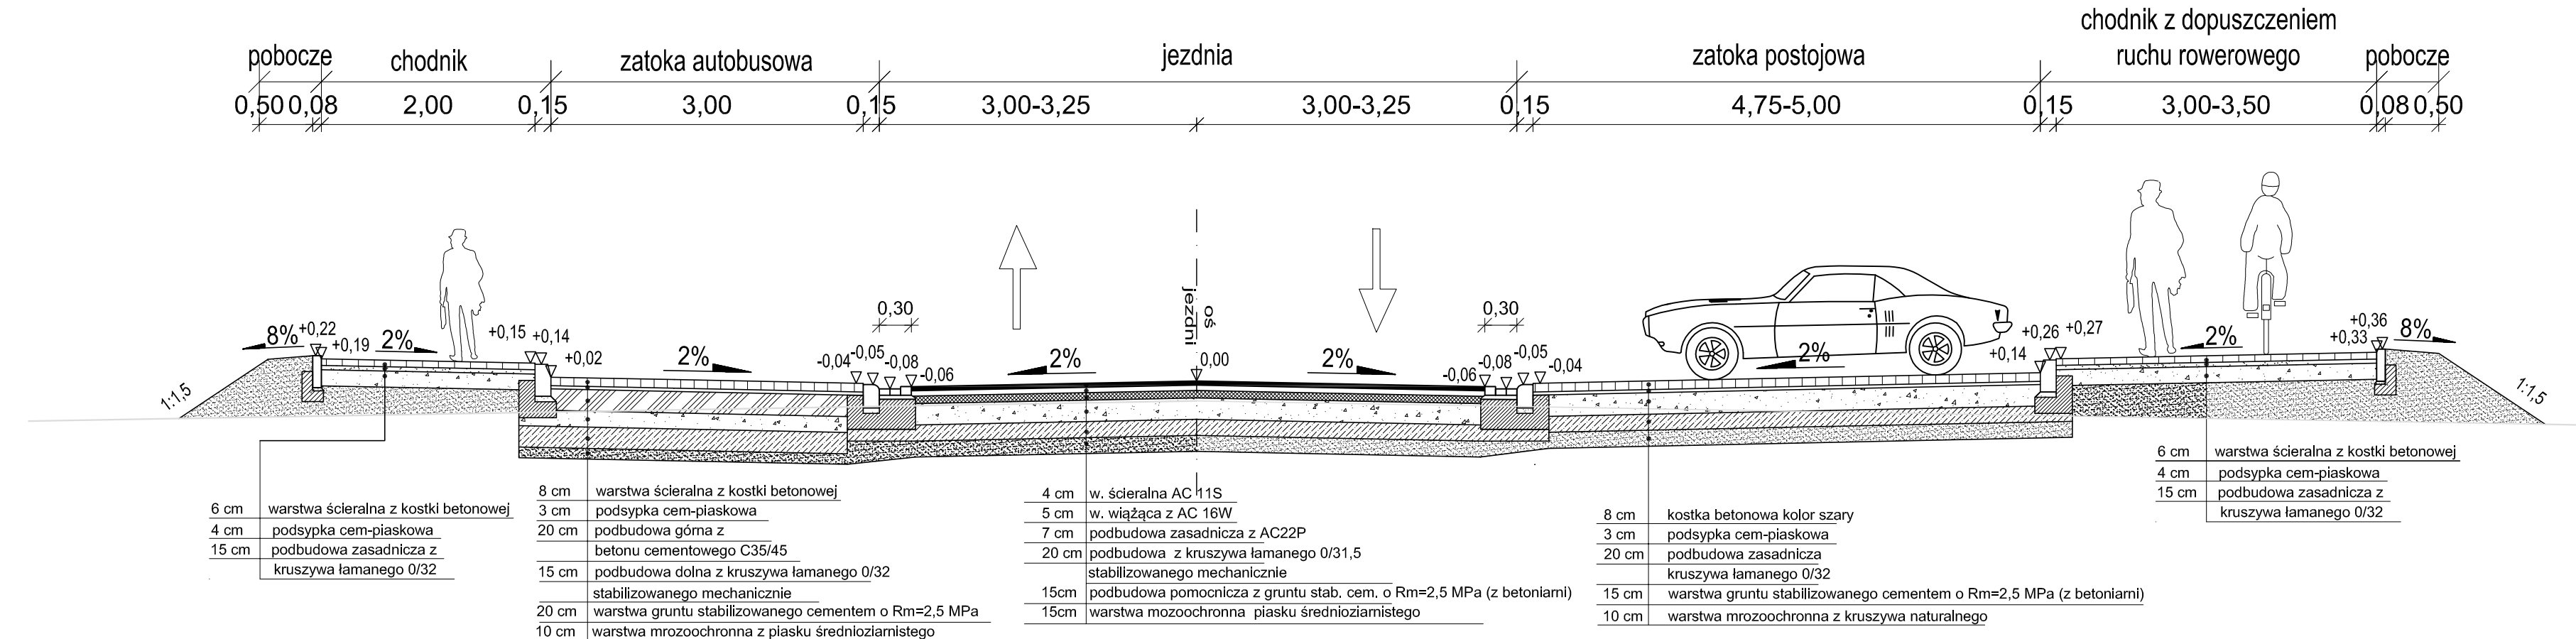


PRZEKRÓJ NORMALNY
szlakowy

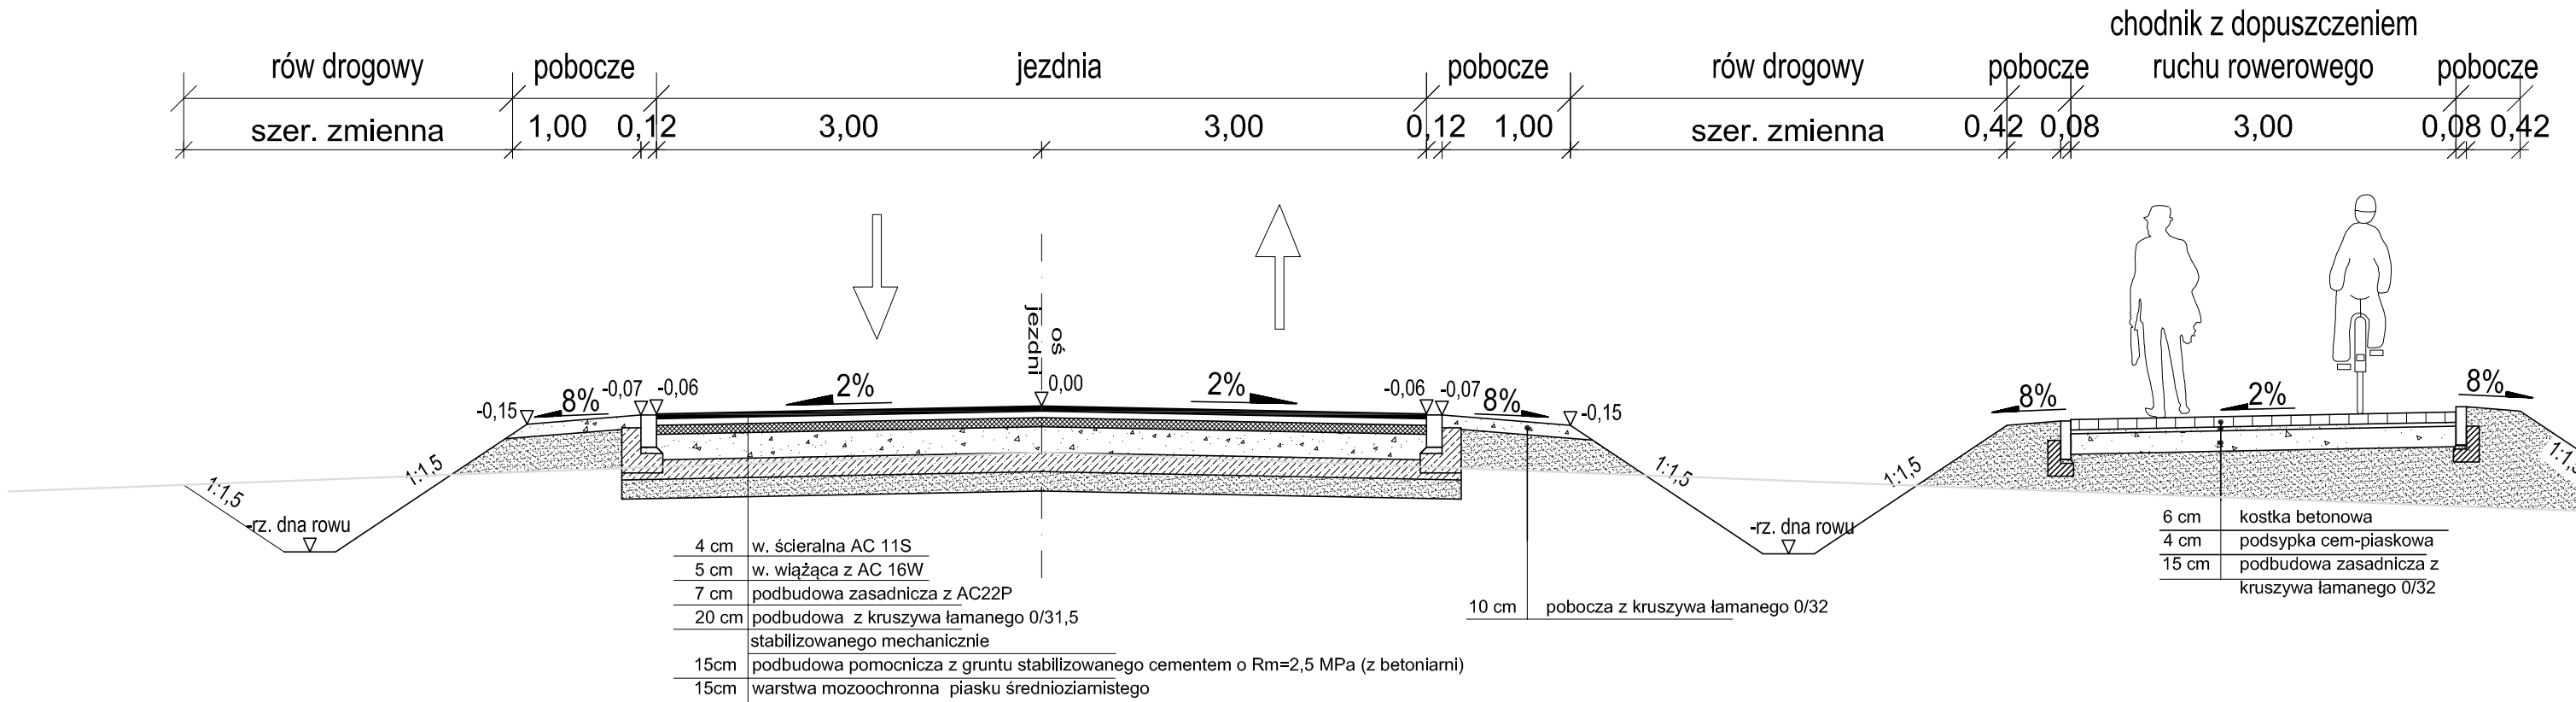


PRZEKRÓJ NORMALNY
chodnik i chodnik z dopuszczeniem przy jezdni

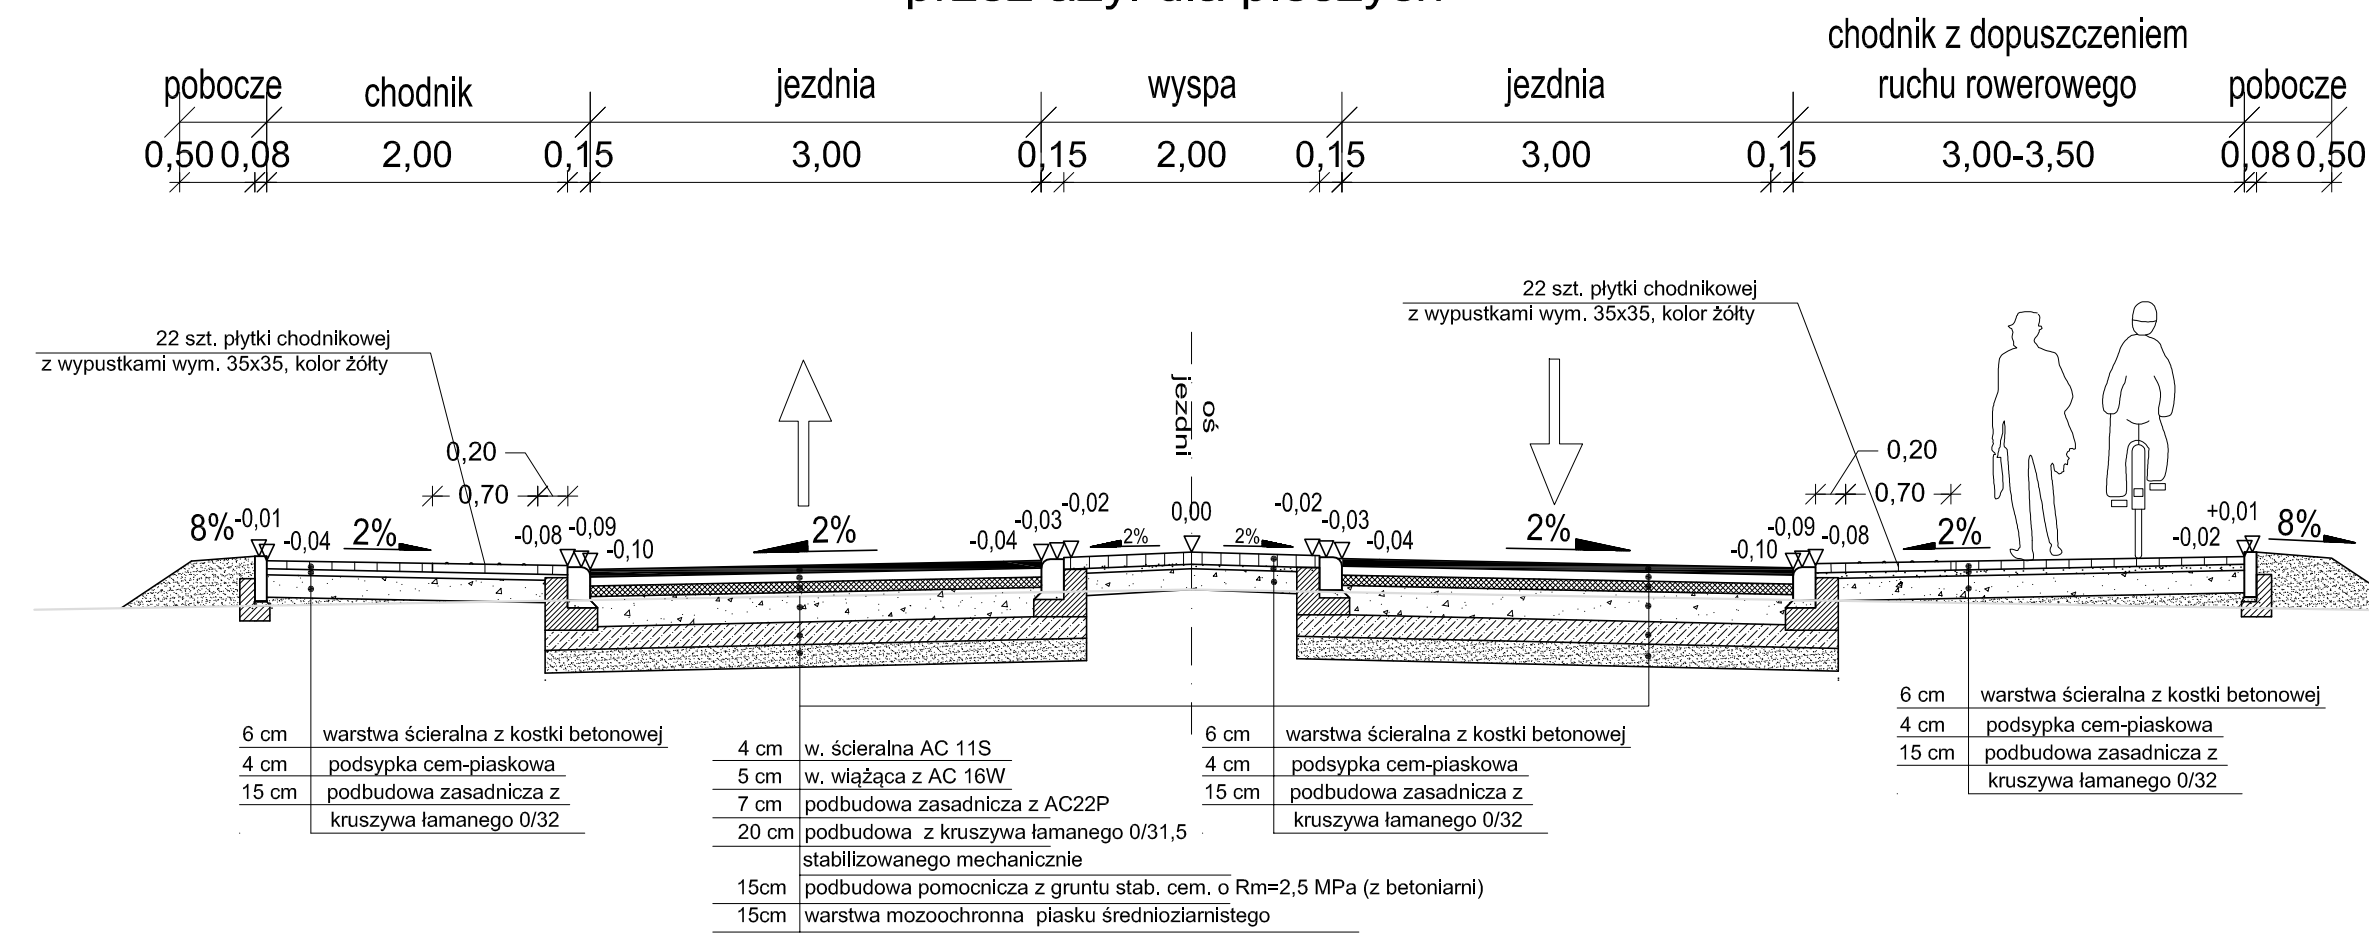


PRZEKRÓJ NORMALNY
chodnik i chodnik z dopuszczeniem przy jezdni

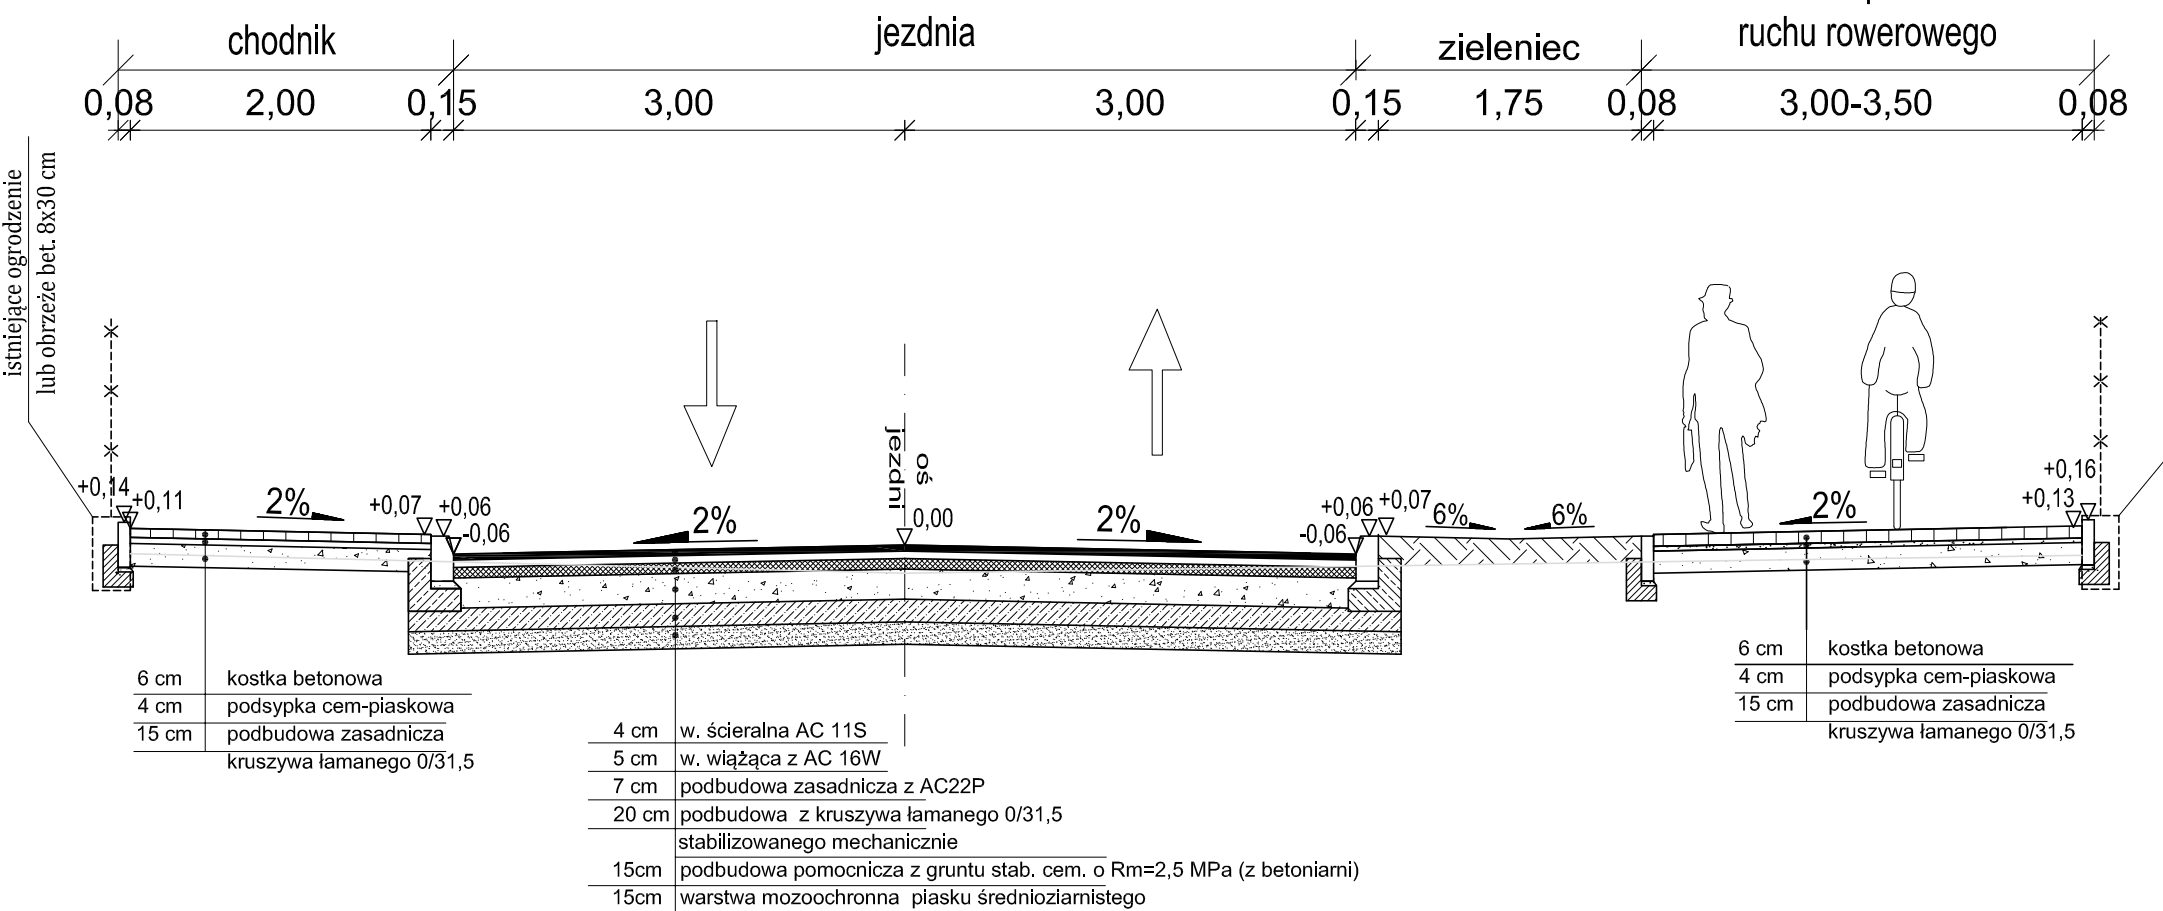


Szczegół opornika drogowego

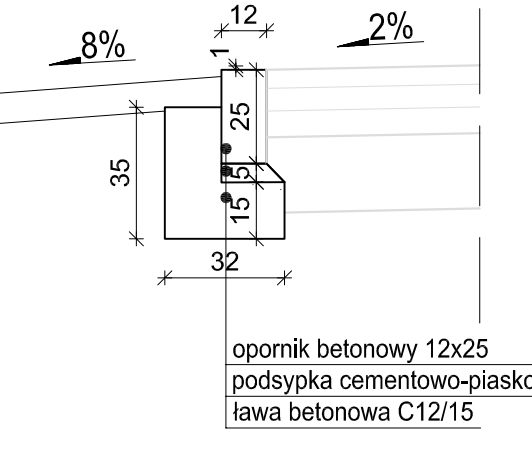


Szczegół obrzeża betonowego

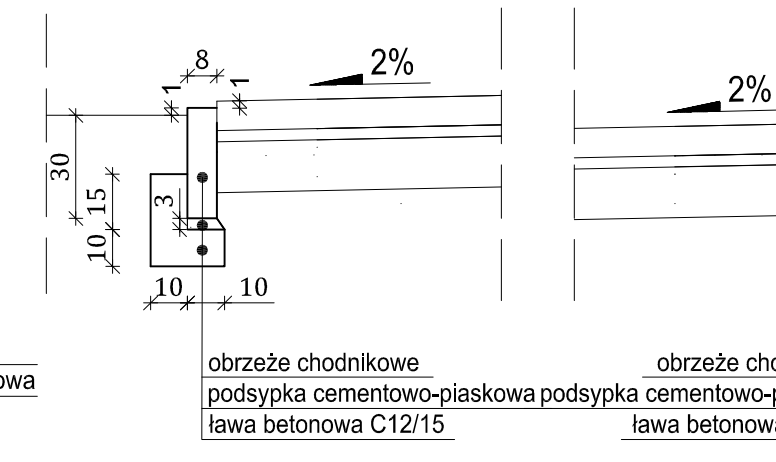

Szczegół krawężnika

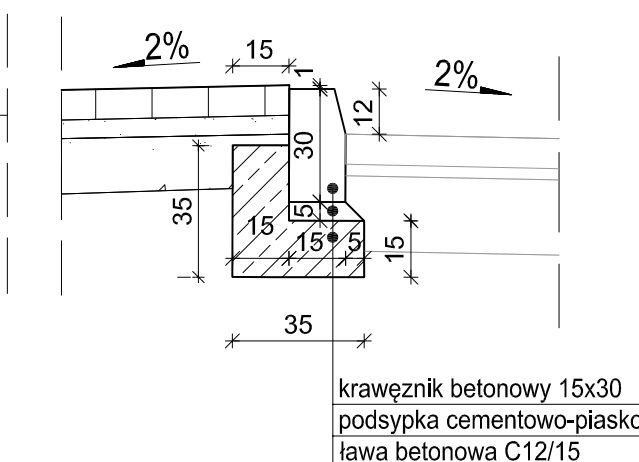

Szczegół krawężnika obniżonego i ścieku

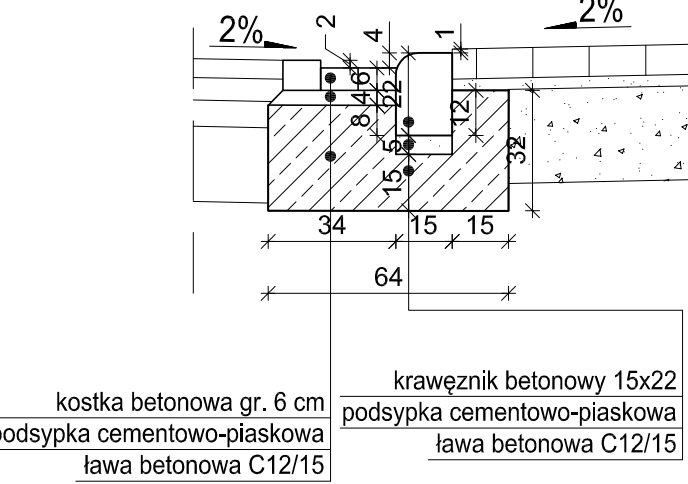

<u>INWESTOR:</u> ZARZĄD POWIATU WOŁOMIŃSKIEGO ul. Prądyńskiego 3 05-200 Wołomin		<u>JEDNOSTKA PROJEKTOWANA:</u> Piotr Szydłowski ul. Modlińska 6 lok. 103 03-216 Warszawa tel. 506-426-712 e-mail: biuro@tmpprojekt.pl Biuro Projektów Drogowych	
<u>NAZWA OBIEKTU BUDOWLANEGO:</u> ROZBUDOWA DROGI POWIATOWEJ NR 4312W NA ODCINKU OD RONDA W ZAGOSIŃCU NA POŁĄCZENIU UL. 100-LECIA, PODMIEJSKIEJ, SZKOLNEJ DO UL. BORYNY W HELENOWIE, GMINA WOŁOMIN			
<u>ADRES:</u> woj. mazowieckie, powiat wołomiński, gm. Wołomin			
<u>STADIUM:</u> PROJEKT WYKONAWCZY		<u>BRANŻA:</u> OPRACOWANIE WIELOBRANŻOWE	
<u>TYTUŁ RYSUNKU:</u> Przekroje normalne			<u>SKALA:</u> 1:20, 1:5
<u>STANOWISKO:</u>	<u>IMIĘ I NAZWISKO:</u>	<u>SPECJALNOŚĆ:</u>	<u>NR UPRAWNIENI:</u>
Projektant	mgr inż. Tomasz Mikolajuk	Drogowa	LUB/0017/POOD/12
Sprawdzający	mgr inż. Michał Łazowski	Inżynieria drogowa	MAZ/0509/PBD/15
<u>DATA:</u>	GRUDZIEŃ 2017		<u>NR RYSUNKU:</u>