
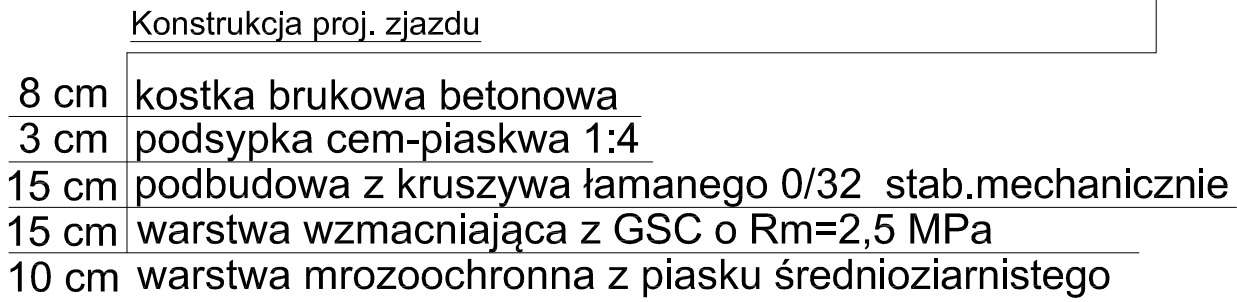
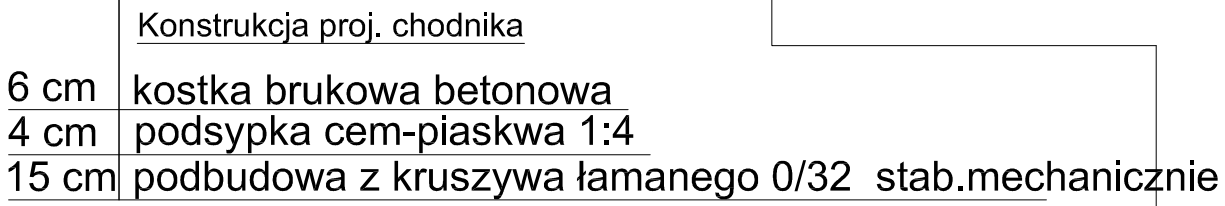
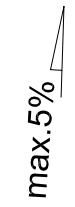
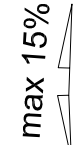


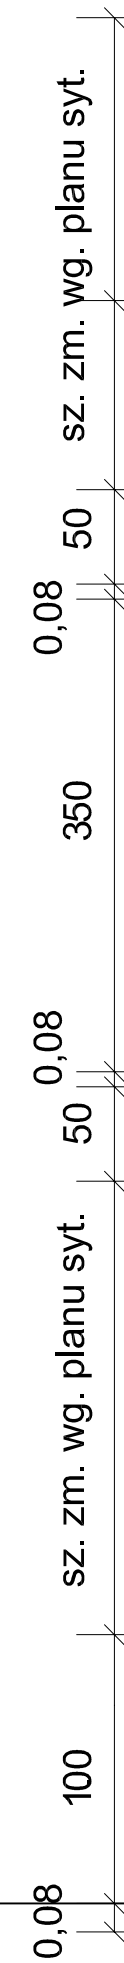

INWESTOR:		JEDNOSTKA PROJEKTOWANIA:	
ZARZĄD POWIATU WOŁOMIŃSKIEGO ul. Prądzyskiego 3 05-200 Wołomin		 Piotr Szydzowski ul. Modlińska 6 lok. 103 03-216 Warszawa Projekt tel. 506-426-712 e-mail: biuro@tmpprojekt.pl	
NAZWA OBIEKTU BUDOWLANEGO:			
ROZBUDOWA DROGI POWIATOWEJ NR 4312W NA ODCINKU OD RONDA W ZAGOSIŃCIE NA POŁĄCZENIU UL. 100-LECIA, PODMIEJSKIEJ, SZKOLNEJ DO UL. BORYNY W HELENOWIE, GMINA WOŁOMIN			
ADRES:			
woj. mazowieckie, powiat wołomiński, gm. Poświętne			
STADIUM:		BRANŻA:	
PROJEKT WYKONAWCZY		DROGOWA	
TYTUŁ RYSUNKU:			SKALA:
Rysunek zjazdu - przekrój szlakowy			1:50
STANOWISKO:	IMIĘ I NAZWISKO:	SPECJALNOŚĆ:	NR UPRAWNIENIA:
Projektant	mgr inż. Tomasz Mikolajuk	Drogowa	LUB/0017/POOD/12
Sprawdzający	mgr inż. Michał Łazowski	Drogowa	MAZ/0509/PBD/15
DATA:	GRUDZIEŃ 2017		NR RYSUNKU:
			4.2