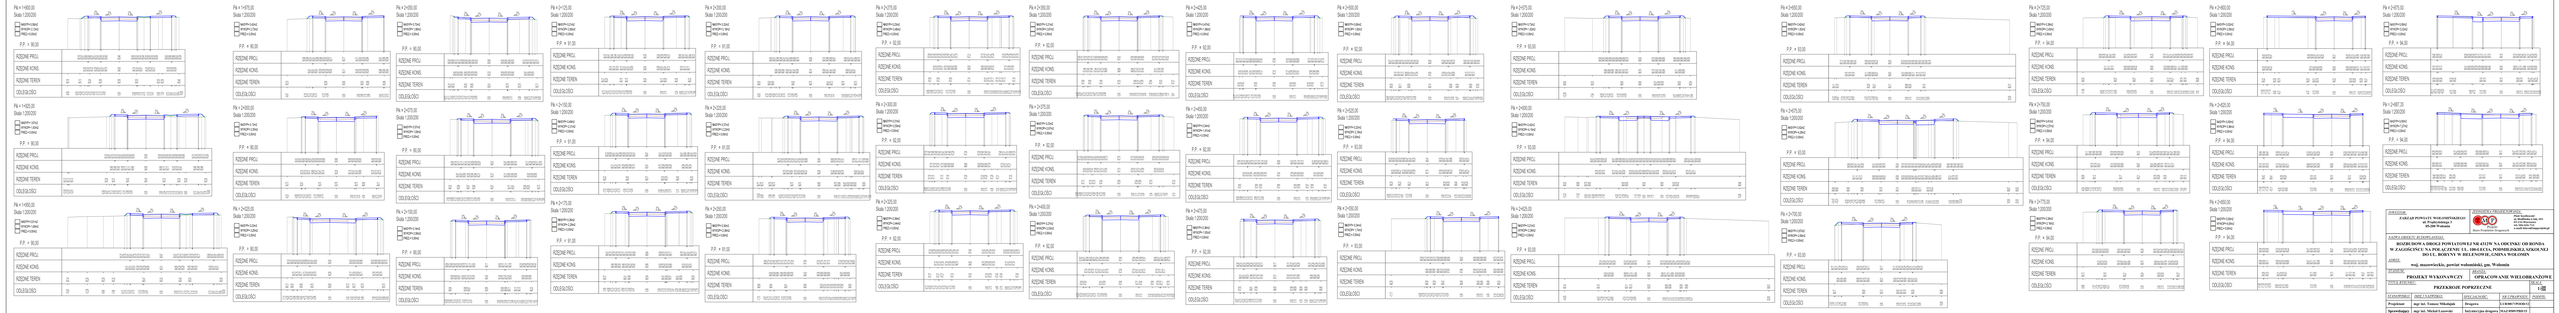

INWESTYCJA:
ZARZĄD POWIATU WOŁOMIŃSKIEGO
05-200 Wołomin
ul. Lipowa 39

Biuro Projektowe
Przedsiębiorstwo Inżynierskie
ul. Bartlomiej Zeck 14/U
51-618 Wrocław
tel. 71 / 355 - 10 - 40
fax 71 / 355 - 10 - 41
e-mail: biuro@pi-wrocl.pl
www.pi-wrocl.pl

ZADANIE INWESTYCYJNE:
BUDOWA DROGI POWIATOWEJ NR 04115 W CIĄG OBWODNICY OD RONDA W ZAGOŚCINIE NA POŁĄCZENIE UL. DROGOWEJ, PODMIEJSKIEJ, SZKOLNEJ DO UL. BOROWY W DRZEWNOWIE, GMINA WOŁOMIN

ADRES: **woj. mazowieckie, powiat wołomiński, gm. Wołomin**

TYTUŁ: **PROJEKT WYKONAWCZY** | **OPRACOWANIE WIELOBRANŻOWE**

TYTUŁ SZCZEGÓŁOWY: **PRZEKRÓJE POPRZECZNE**

SŁOWNIKOWA:	DRÓG I LOTNISK:	SYS. GEOD.:	SYS. WYSOK.:	DATA:

Projektant:	mgr inż. Tomasz Mikołajek	Brygada:	UPRAWNIENIA:
Sprawdzający:	mgr inż. Michał Lasowski	Data opracowania:	14.12.2017 PROJEKT
DATA:	GRUDZIEŃ 2017	SŁ.EGZ.NR.:	3.3