

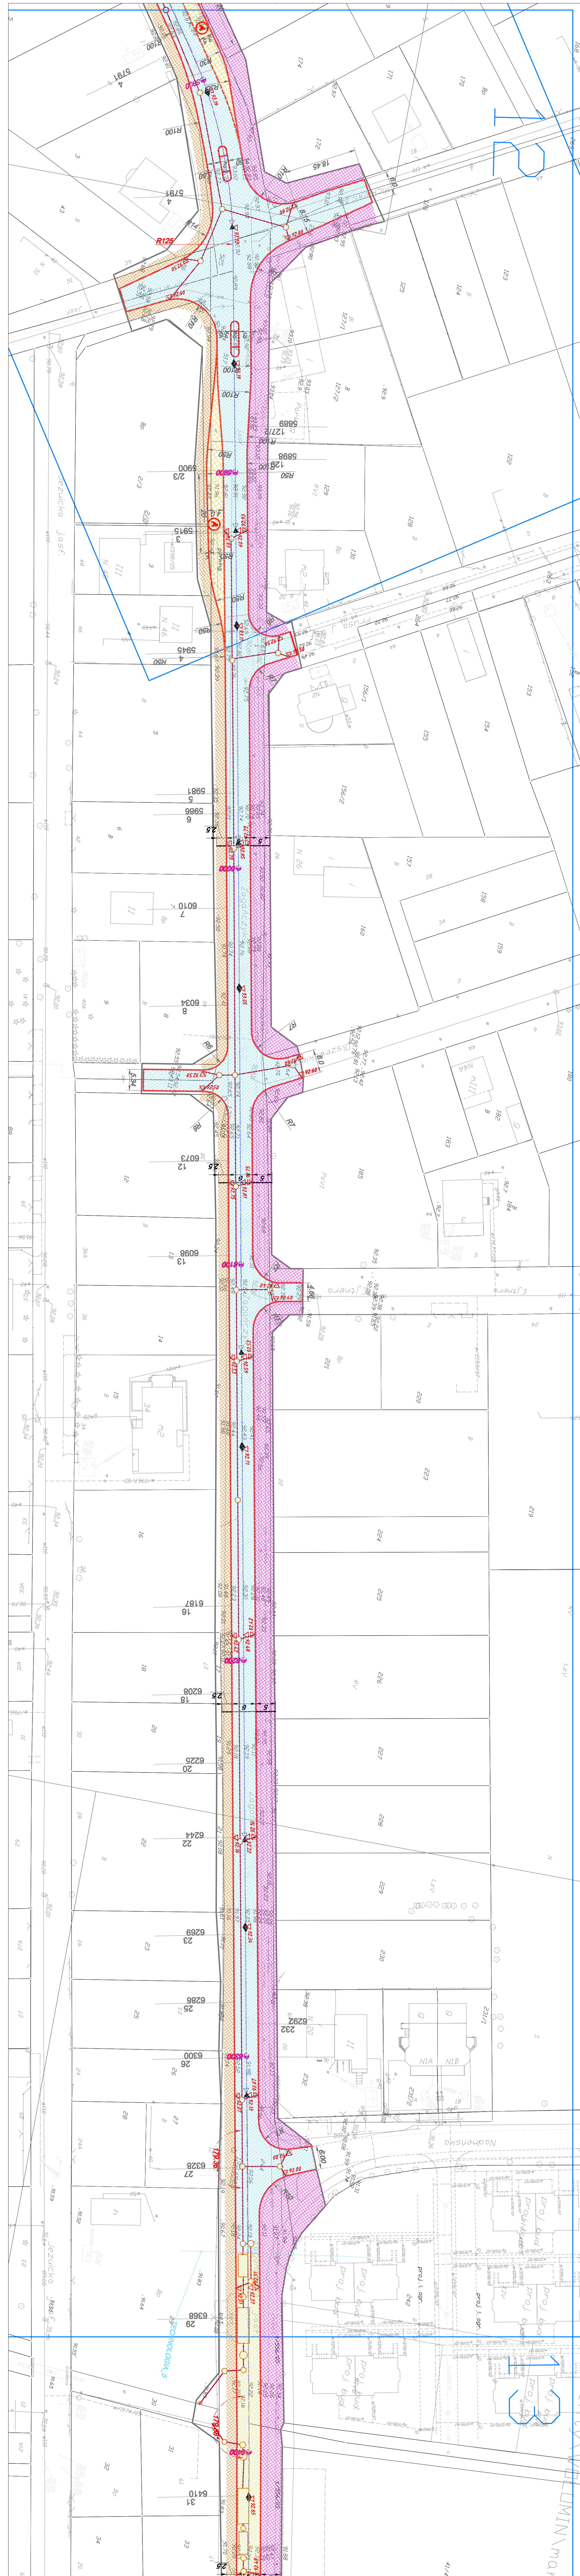
	kanalizacja nmi. 20 grupowy		proj. masz MS
	proj. masz MS		proj. masz MS
	proj. przew. akomodacyjny dla pusz.		proj. przew. akomodacyjny dla pusz.
	proj. kanał x270x150 mm		proj. kanał x270x150 mm
	proj. kanał przesyłowy		proj. kanał przesyłowy
	proj. wysięgnik do monitorowania kamień		proj. wysięgnik do monitorowania kamień

	KRAJOWANIEK JEZDNI		KANALIZACJA DESZCZOWA
	CHODNIK		
	ŚCIEŻKA ROZWIĄZOWA I/O		
	ZŁAZDO DO POSZSJI		
	WPUSZT ULICZNY		
	NAWIERZCHNIA JEZDNI		
	NAWIERZCHNIA JEZDNI		

Tabela 1. Wykaz elementów i ich opis Nazwa elementu Opis elementu Uwagi	Nazwa elementu Opis elementu Uwagi
--	--



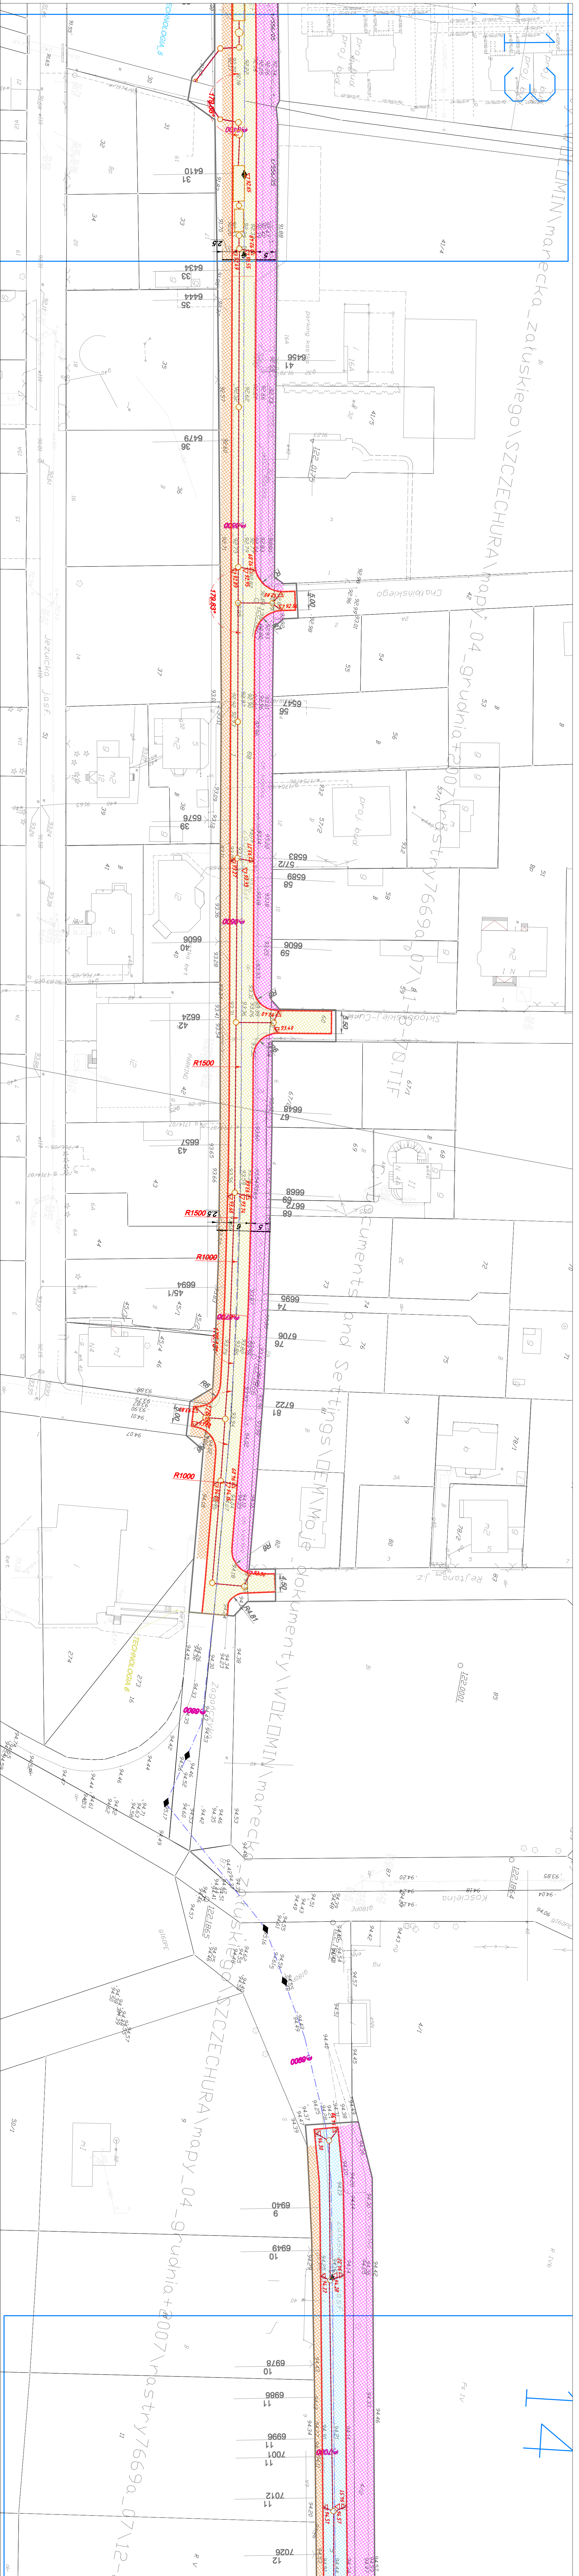
	kanalizacja nmi. 20 grupowy		proj. masz MS
	proj. masz MS		proj. masz MS
	proj. przew. akomodacyjny dla pusz.		proj. przew. akomodacyjny dla pusz.
	proj. kanał x270x150 mm		proj. kanał x270x150 mm
	proj. kanał przesyłowy		proj. kanał przesyłowy
	proj. wysięgnik do monitorowania kamień		proj. wysięgnik do monitorowania kamień

	KRAJOWANIEK JEZDNI		KANALIZACJA DESZCZOWA
	CHODNIK		
	ŚCIEŻKA ROZWIĄZOWA I/O		
	ZŁAZDO DO POSZSJI		
	WPUSZT ULICZNY		
	NAWIERZCHNIA JEZDNI		
	NAWIERZCHNIA JEZDNI		

Tabela 1. Wykaz elementów i ich opis Nazwa elementu Opis elementu Uwagi	Nazwa elementu Opis elementu Uwagi
--	--



	kanalizacja nmi. 20 grupowy		proj. masz MS
	proj. masz MS		proj. masz MS
	proj. przew. akomodacyjny dla pusz.		proj. przew. akomodacyjny dla pusz.
	proj. kanał x270x150 mm		proj. kanał x270x150 mm
	proj. kanał przesyłowy		proj. kanał przesyłowy
	proj. wysięgnik do monitorowania kamień		proj. wysięgnik do monitorowania kamień

	KRAJOWANIEK JEZDNI		KANALIZACJA DESZCZOWA
	CHODNIK		
	ŚCIEŻKA ROZWIĄZOWA I/O		
	ZŁAZDO DO POSZSJI		
	WPUSZT ULICZNY		
	NAWIERZCHNIA JEZDNI		
	NAWIERZCHNIA JEZDNI		

Tabela 1. Wykaz elementów i ich opis Nazwa elementu Opis elementu Uwagi	Nazwa elementu Opis elementu Uwagi
--	--