



## Wykres profili - Zagańczyka

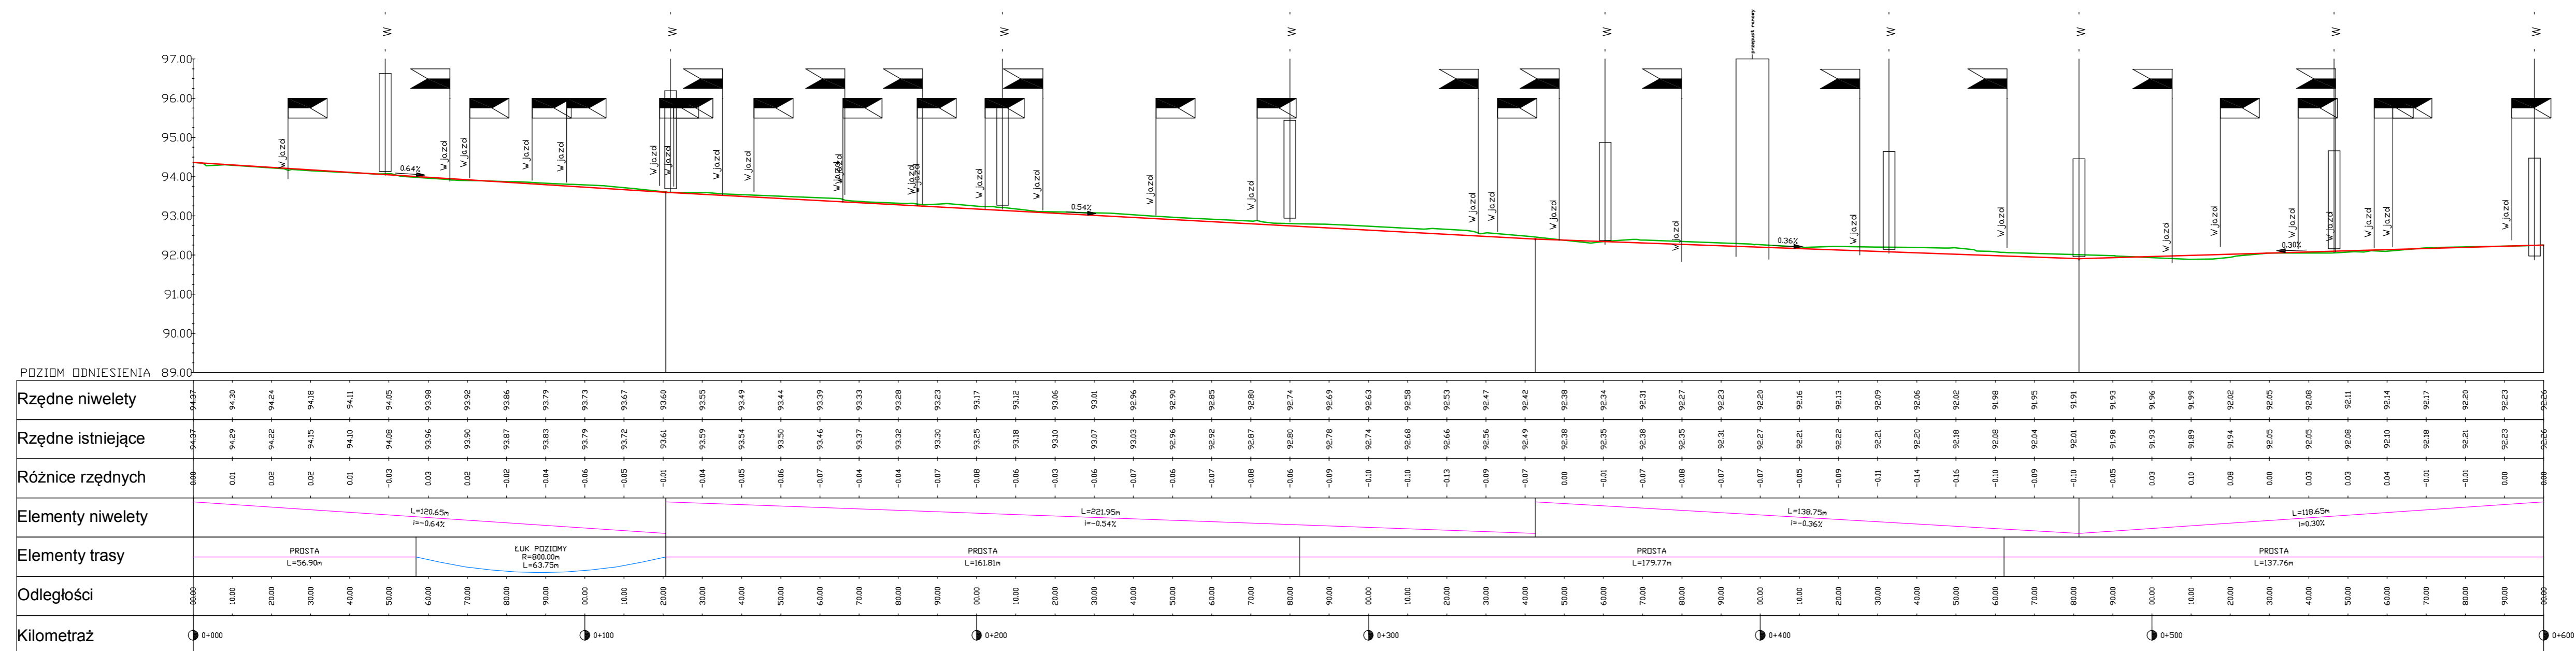

### LEGENDA

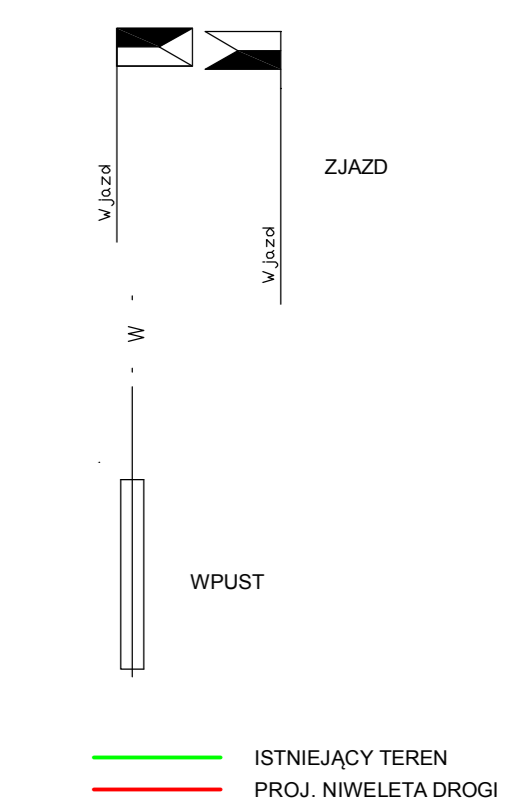

**Zamawiający:** Powiat Wołomiński  
05-200 Wołomin  
ul. Prądzyńskiego 3

**Jednostka projektowa:**

**Stadium:** PW  
**Zadanie:** „Projekt wykonawczy przebudowy drogi powiatowej - ul. Zagańczyka w Kobylce”

**Kod CPV:** 71320000-7

**Nr tomu:** -  
**Obiekt budowlany:** Powiat Wołomiński

**Branża:** DROGOWA  
**Tytuł rysunku:** PRZEKRÓJ PODŁUŻNY

Stanowisko	Imię i nazwisko	Uprawnienia	Podpis
Projektant			
Sprawdzający			
Opracował			
Opracował			
<b>Data opr.:</b> 2012	<b>Skala:</b> 1: 100/1000	<b>Nr rys.:</b> 2	<b>Arkusz:</b> 1/1