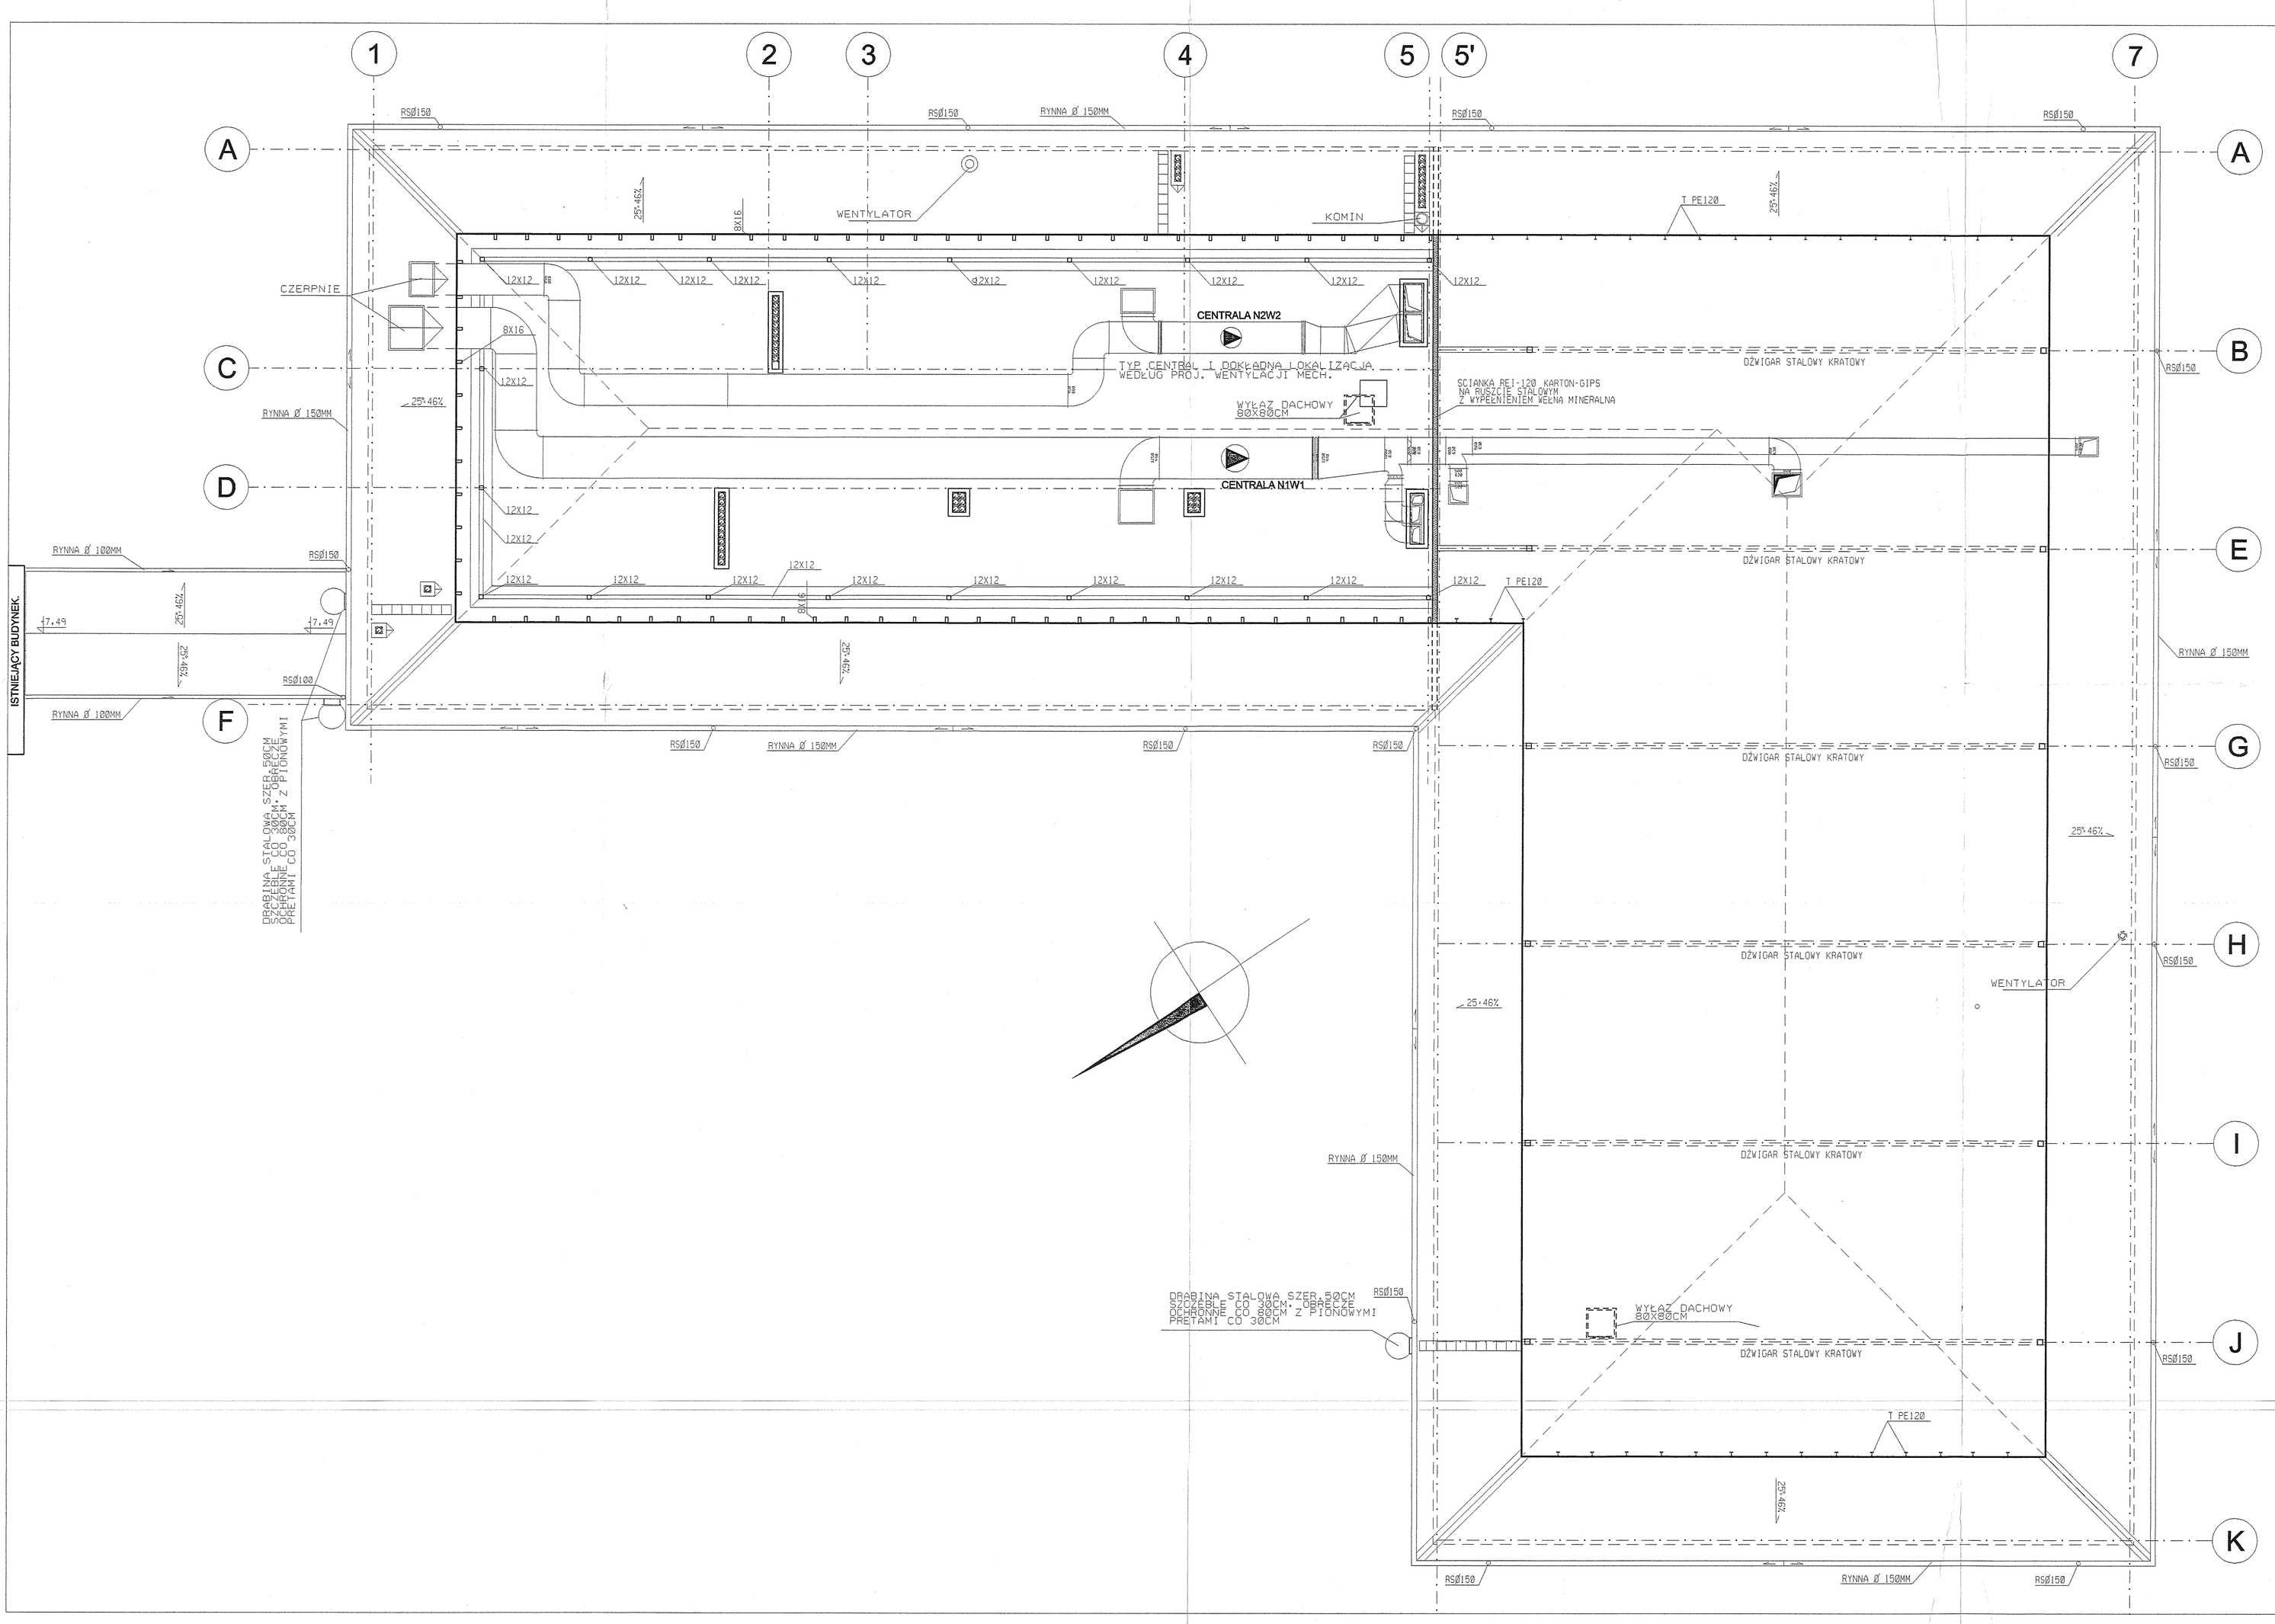

STAROSTWO POWIATU WOŁOMIŃSKIEGO
Wydział Budownictwa
ul. Pl. Konstytucji 3 Maja 19
05-250 RADZYMIN

portal
UL. ŻUŁAWSKIEGO 2
TEL.0 22 840 21 44
email: portal@pp-portal.pl
71-604 SZCZECIN
UL. SZAROTKI 9
TEL. 0 91 8122199
email: biuro@pp-portal.pl

PROJEKTOWAŁ
mgr inż. arch. Piotr Czujkowski
upr. nr 49/Sz/2000

ARCHITEKT
Piotr Czujkowski
nr upr. 49/Sz/2000

OPRACOWAŁ
mgr inż. arch. Adam Oleszczuk

SPRAWDZIŁ
mgr inż. arch. Roman Trębacz
upr. nr 303/70 MA-0862

mgr inż. Roman Trębacz
architekt uprawniony 303/70
rzeczoznawca SARP 311/79

temat:
ROZBUDOWA BUDYNKU
II LICEUM OGÓLNOKSZTAŁCĄCEGO
W RADZYMINIE

PROJEKT BUDOWLANY - WYKONAWCZY

adres:
Radzymin, ul. Konstytucji 3-go Maja 26

inwestor:
Starostwo Powiatu Wołomińskiego
ul. Prądzyńskiego 3, 05-200 Wołomin

rysunek:
RZUT PODDASZA NIEUŻYTKOWEGO

faza:	branża:	
PBW	ARCHITEKTURA	
skala: 1:100	miejsce i data: Warszawa, 24.07.2006	Nr rys: 5.