


"REMONTY DRÓG POWIATOWYCH NA TERENIE POWIATU WOŁOMIŃSKIEGO"
 droga powiatowa nr 4325W w m. Postoliska, gm. Tuszcz
 Plan sytuacyjny skala 1:500

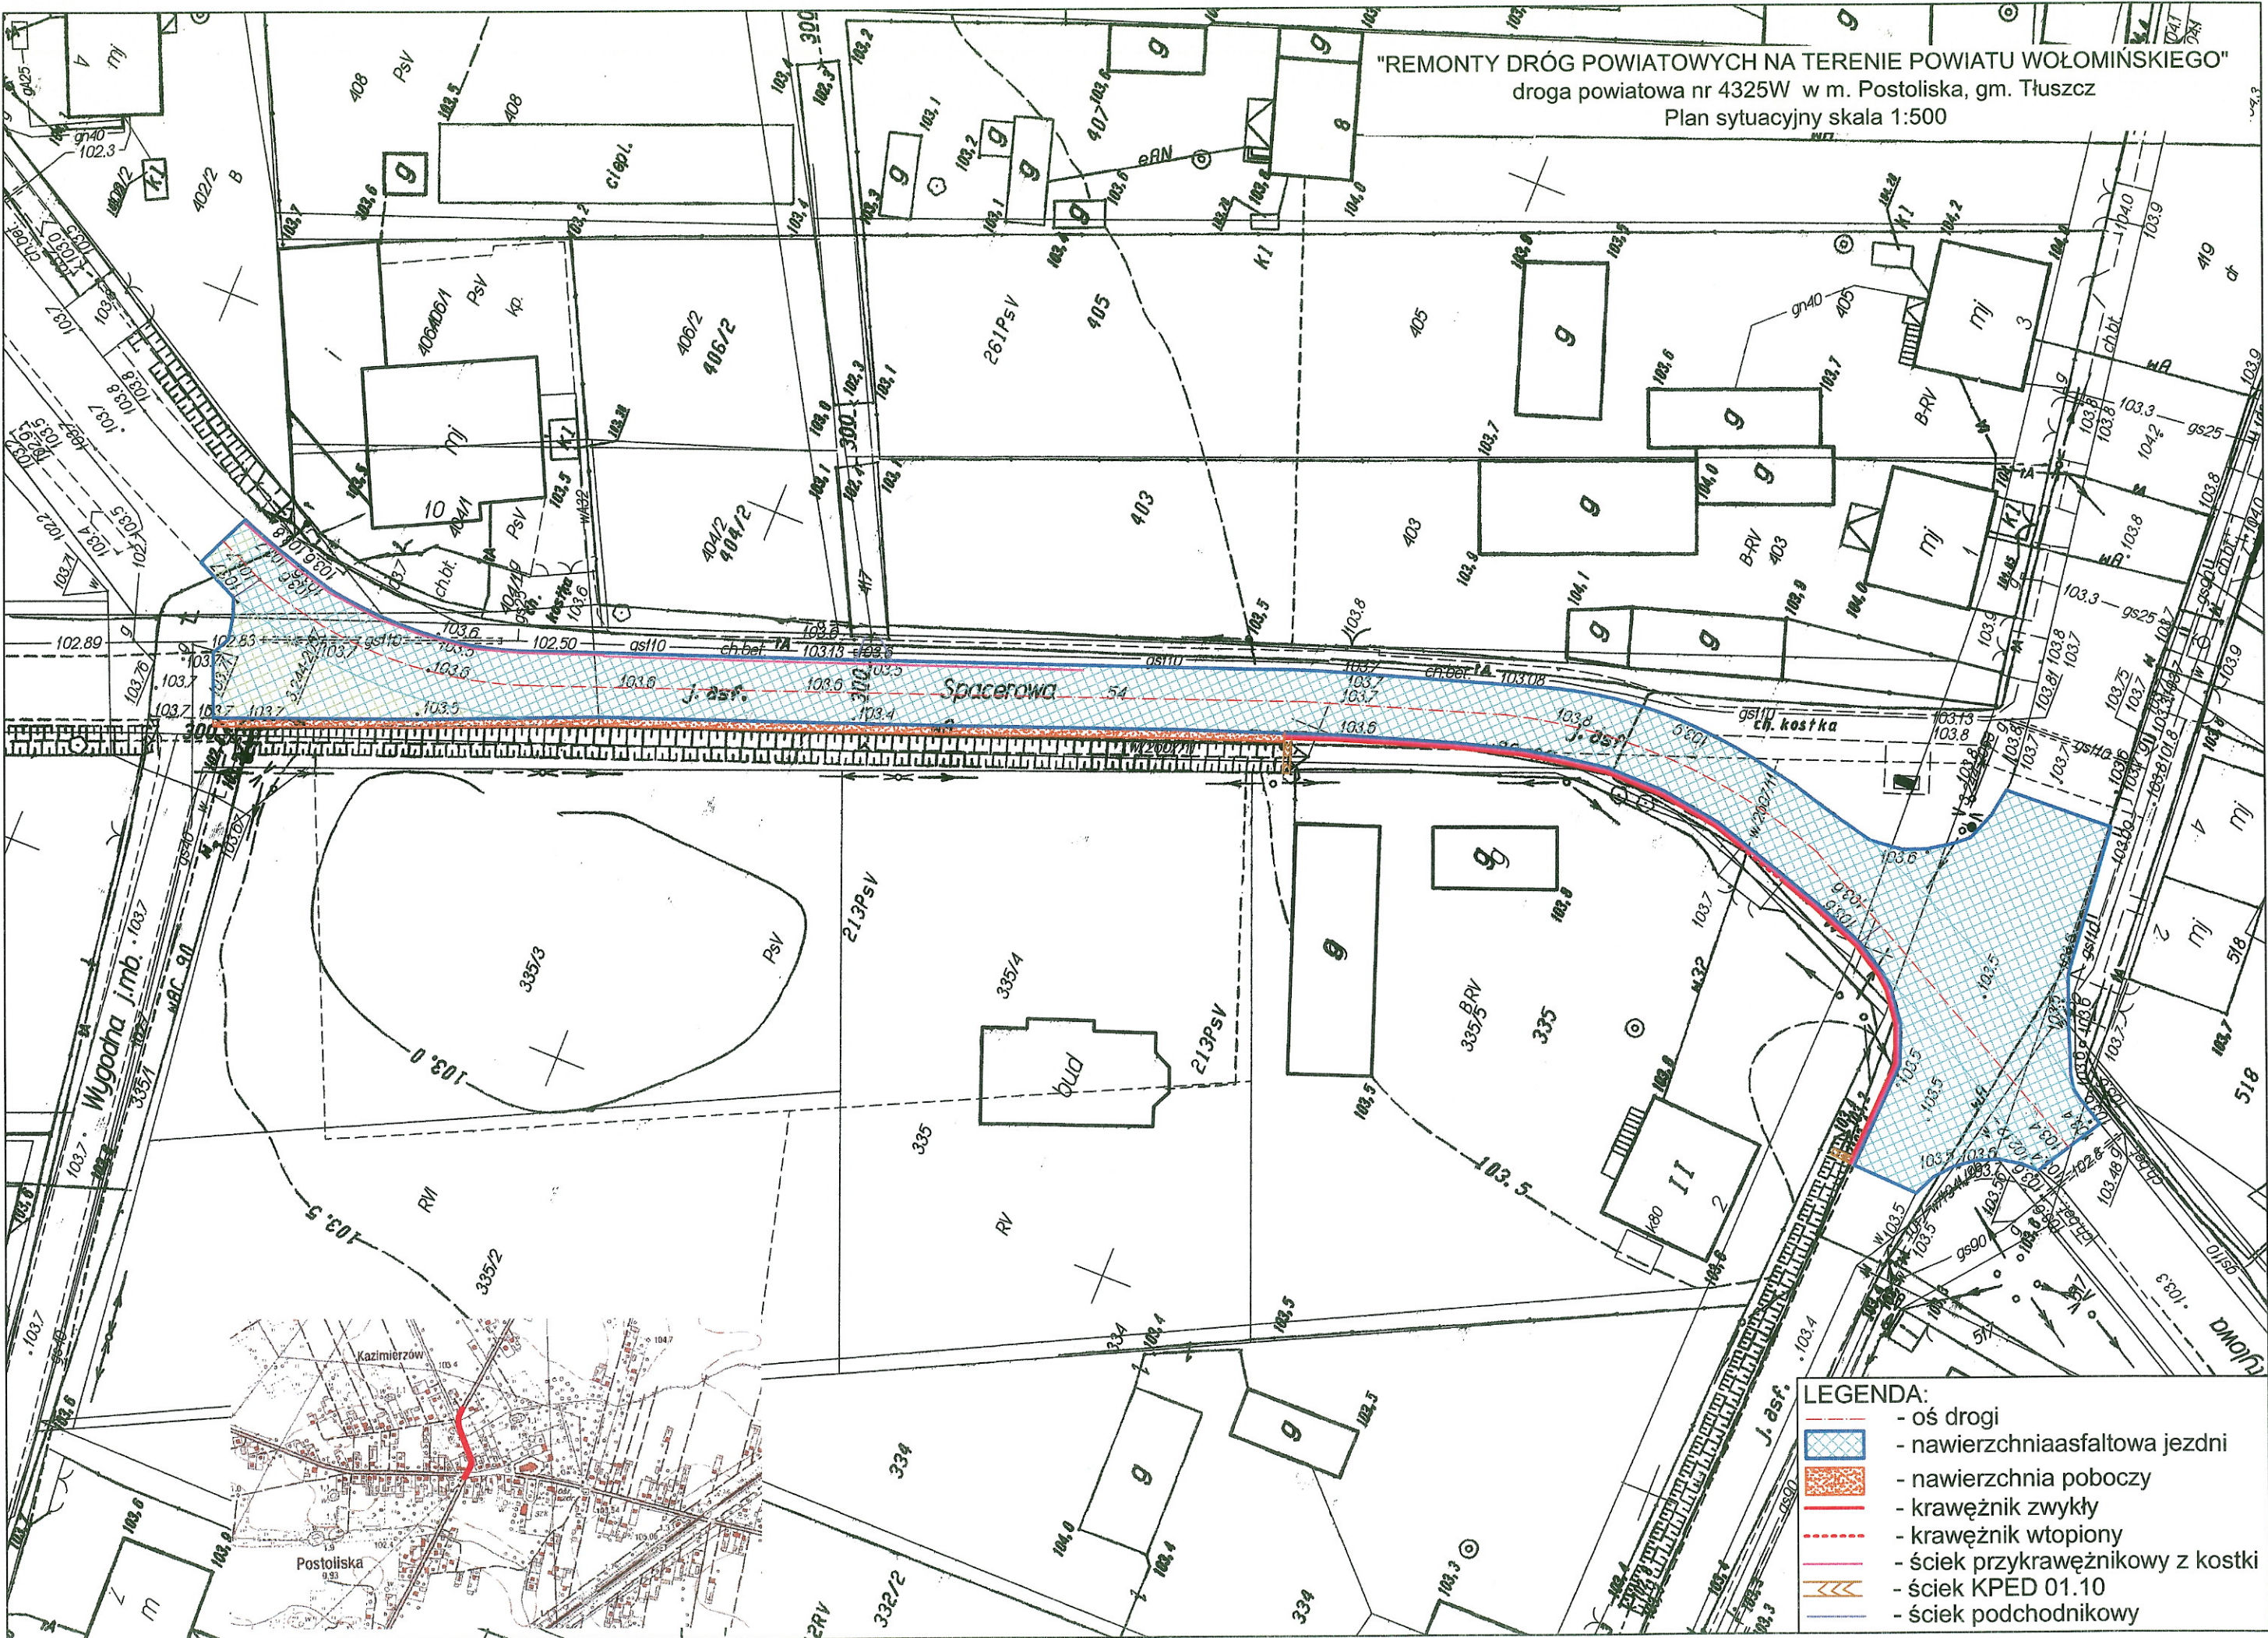

- LEGENDA:**
- oś drogi
 - nawierzchniaasfaltowa jezdni
 - nawierzchnia poboczy
 - krawężnik zwykły
 - krawężnik wtopiony
 - ściek przykrawężnikowy z kostki
 - ściek KPED 01.10
 - ściek podchodnikowy