


rz.Dturn  
**"REMONTY DRÓG POWIATOWYCH NA TERENIE POWIATU WOŁOMIŃSKIEGO"**  
 droga powiatowa nr 4308W w m. Zielonka  
 Plan sytuacyjny skala 1:500

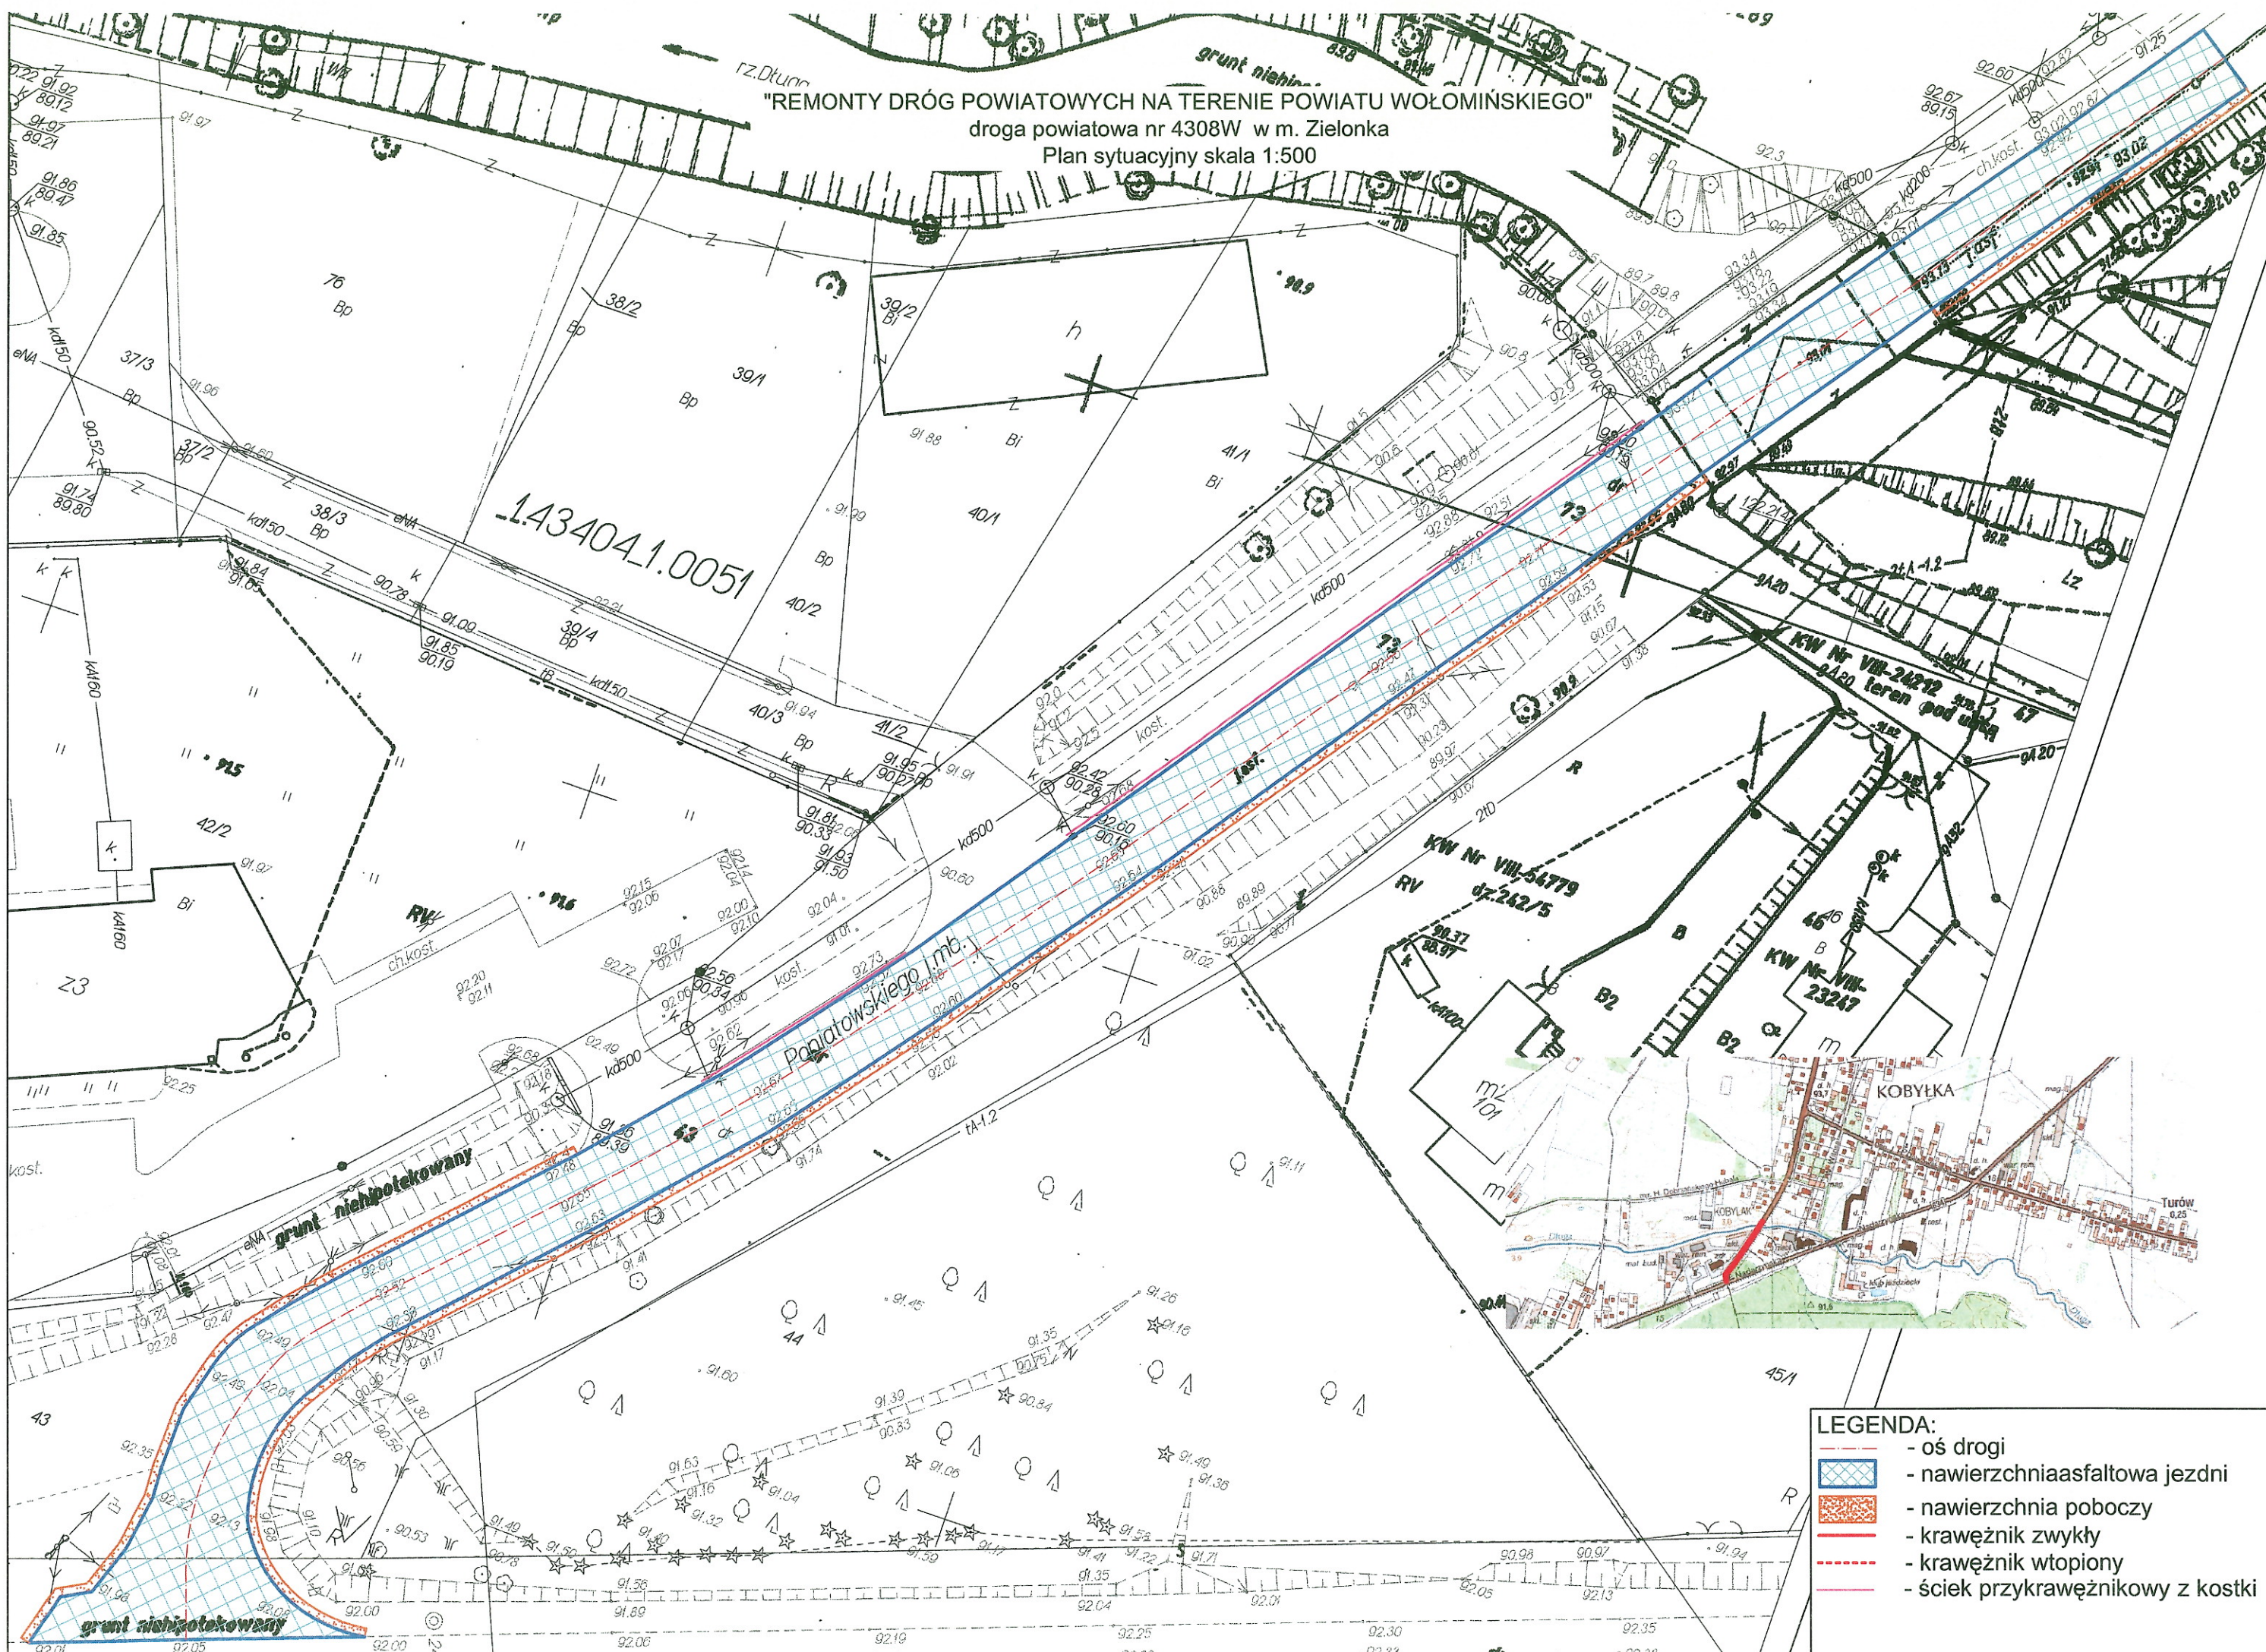

- LEGENDA:**
- oś drogi
  - nawierzchniaasfaltowa jezdni
  - nawierzchnia poboczy
  - krawężnik zwykły
  - krawężnik wtopiony
  - ściek przykrawężnikowy z kostki