


POCZ.
0+000,00
RACOWANIA "CZĘŚĆ 2"

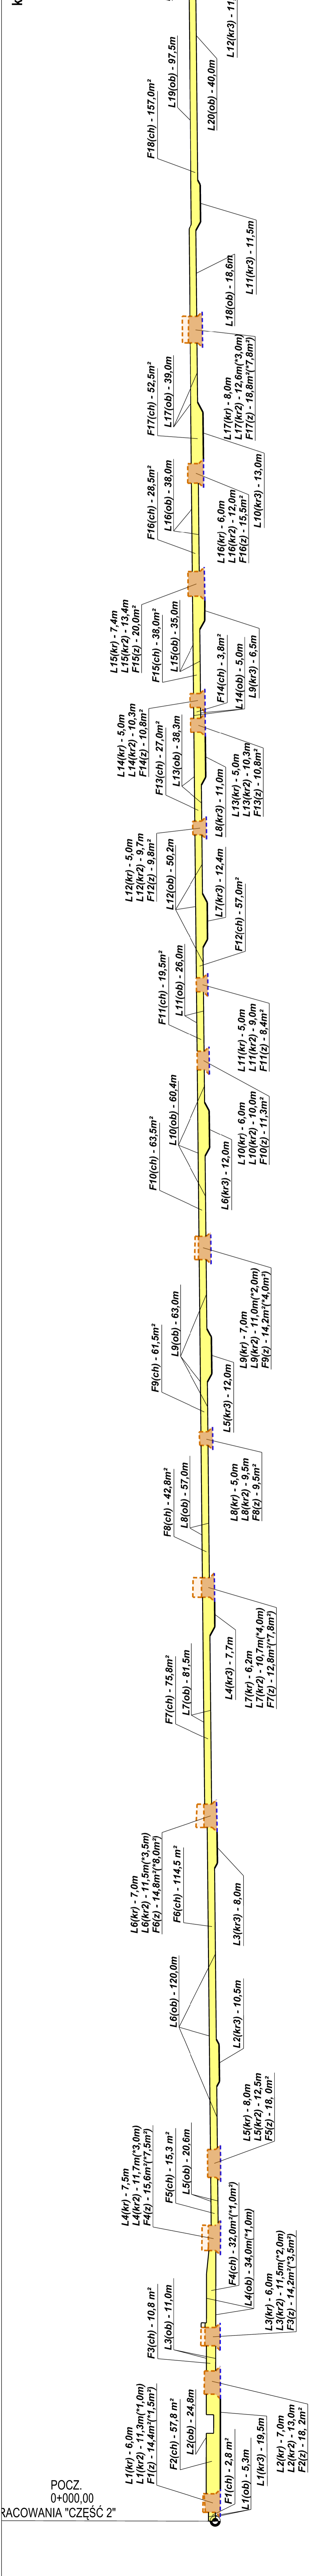

km 0+000,00 - 0+576,00

- LEGENDA:**
- NAWIERZCHNIA Z KOSTKI BET. 8CM (CHODNIK)
 - NAWIERZCHNIA Z KOSTKI BET. 8CM (ZJAZDY)
 - PROJEKTOWANY KRAWĘŻNIK BET. 20x30 CM (CHODNIK)
 - PROJEKTOWANE OBRZEŻE BET. 8x30 CM (CHODNIK)
 - PROJEKTOWANY KRAWĘŻNIK BET. 20x30 CM (ZJAZDY)
 - PROJEKTOWANY OPORNIK BET. 12x25 CM (ZJAZDY)
 - OBIEMAR POZA GRANICĄ PASA DROGOWEGO
 - DŁ. PROJEKTOWANEGO OBRZEŻA BETONOWEGO 8x30x100cm
 - DŁ. PROJEKTOWANEGO KRAWĘŻNIKA WTOPIONEGO 20x30x100cm
 - DŁ. PROJEKTOWANEGO KRAWĘŻNIKA WTOPIONEGO 12x25x100cm
 - DŁ. PROJEKTOWANEGO ŚCIEKU PODCHODNIKOWEGO
 - DŁ. PROJEKTOWANEGO KRAWĘŻNIKA WYNIOSIONEGO 20x30x100cm
 - POWIERZCHNIA ZJAZDU
 - POWIERZCHNIA CHODNIKA


- (*)
- L...(ob)
- L...(kr)
- L...(kr2)
- L...(ściek)
- L...(kr3)
- F...(z)
- F...(ch)

DRO PROJEKT
 UL. POSLANCÓW 3
 04-409 WARSZAWA
 TEL. 691945647 WWW.DROPROJEKT.COM.PL

PROJEKT WYKONAWCZY
 "ROZBUDOWA DROGI POWIATOWEJ NR 4338W POLEGAJĄCA NA
 BUDOWIE CHODNIKA I KAWAŁU ZE ZŁAZDAMI NA ODCINKU
 OD DZIAŁKI EWIDENCYJNEJ NR 368/1 OBRĘB LUDWINÓW
 DO DZIAŁKI EWIDENCYJNEJ NR 212/1 OBRĘB KOWALICHA"

Obiekt: DROGA
 Tytuł rysunku: PRZEMIAŁ GRAFICZNY
 Imię i nazwisko: mgr inż. Piotr Porczyk
 Nr uprawnień: MAZ/0175/POOD/11
 Specjalność: drogowca
 Podpis: _____
 Skala: 1 : 500
 Data: 25.06.2014

km 0+576,00 - 0+930,00

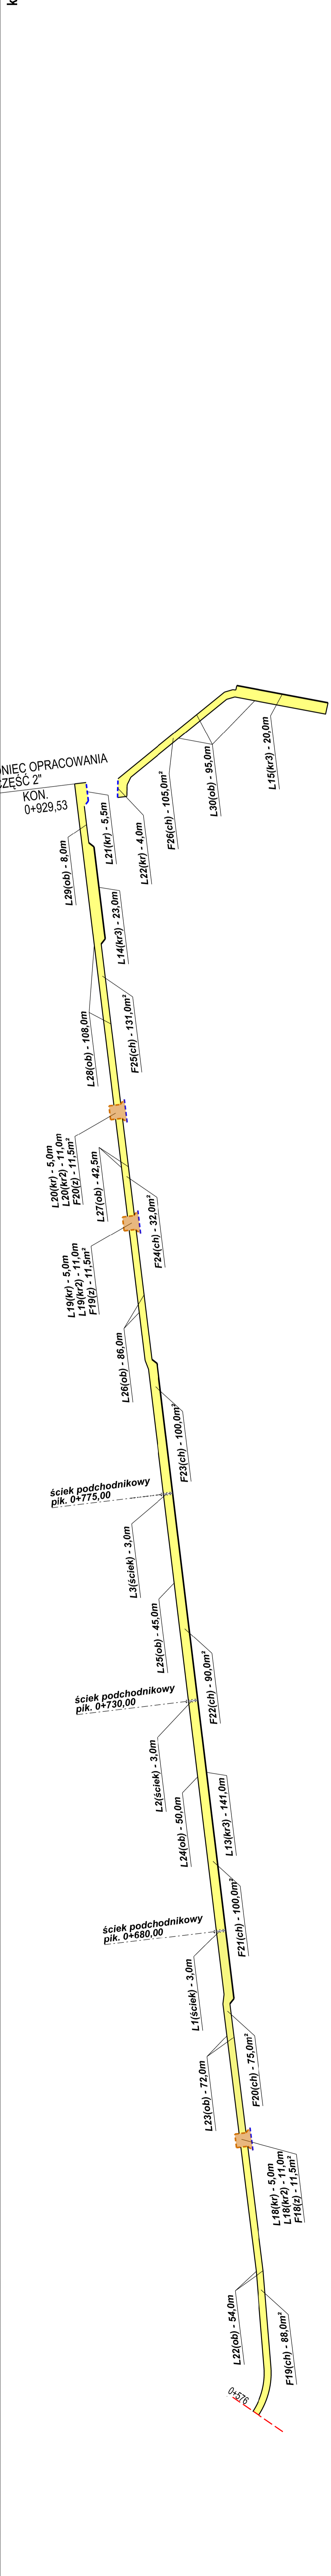

km 0+576,00 - 0+930,00

DRO PROJEKT
 UL. POSLANCÓW 3
 04-409 WARSZAWA
 TEL. 691945647 WWW.DROPROJEKT.COM.PL

PROJEKT WYKONAWCZY
 "ROZBUDOWA DROGI POWIATOWEJ NR 4338W POLEGAJĄCA NA
 BUDOWIE CHODNIKA I KAWAŁU ZE ZŁAZDAMI NA ODCINKU
 OD DZIAŁKI EWIDENCYJNEJ NR 368/1 OBRĘB LUDWINÓW
 DO DZIAŁKI EWIDENCYJNEJ NR 212/1 OBRĘB KOWALICHA"

Obiekt: DROGA
 Tytuł rysunku: PRZEMIAŁ GRAFICZNY
 Imię i nazwisko: mgr inż. Piotr Porczyk
 Nr uprawnień: MAZ/0175/POOD/11
 Specjalność: drogowca
 Podpis: _____
 Skala: 1 : 500
 Data: 25.06.2014